



Nieuwe situatie (kleur) - gebied 1A

SCHAAL 1:200

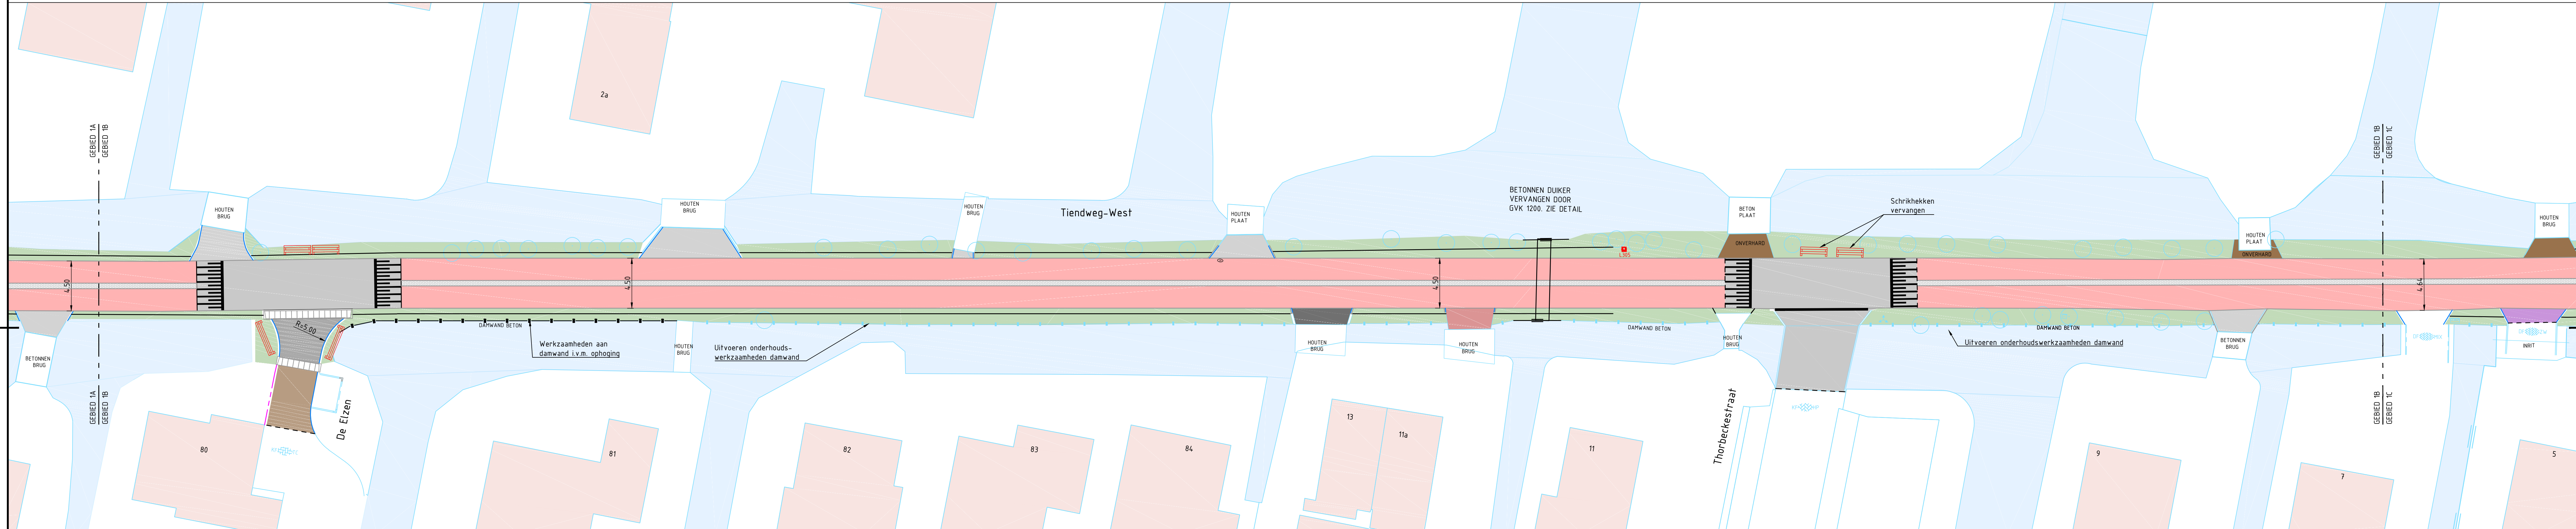


Nieuwe situatie (kleur) - gebied 1B

SCHAAL 1:200

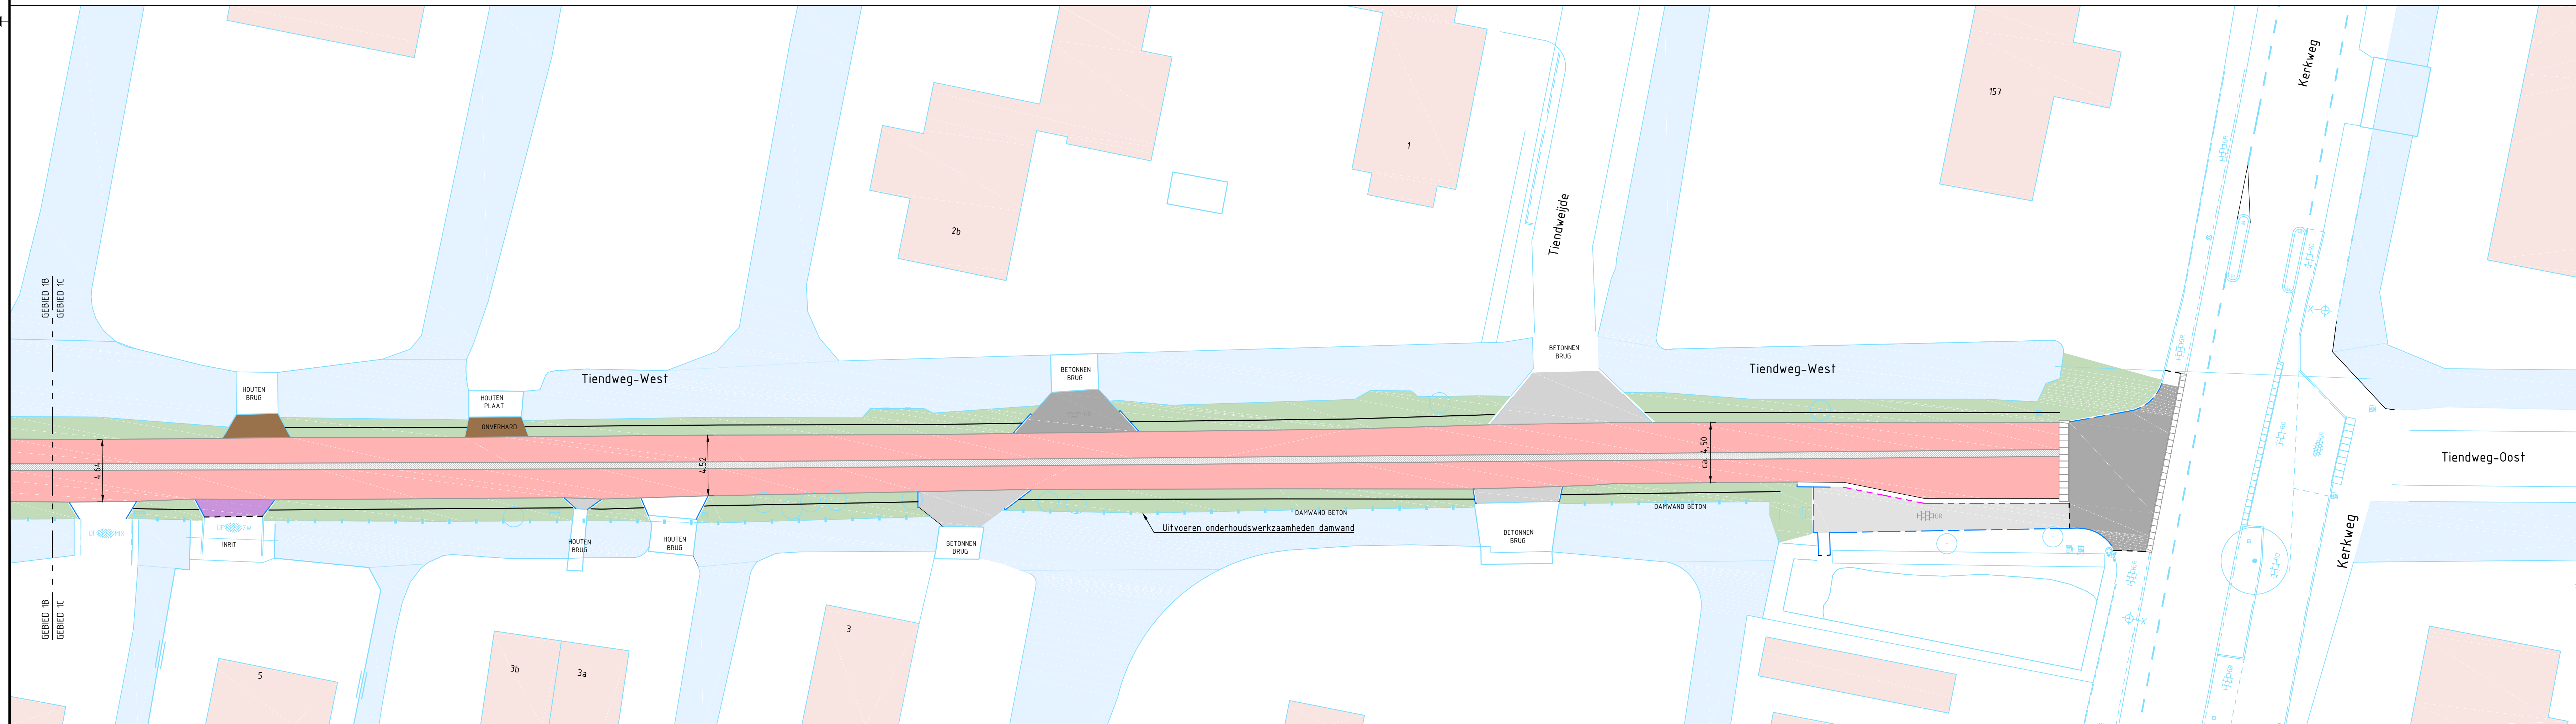

Nieuwe situatie (kleur) - gebied 1C

SCHAAL 1:200

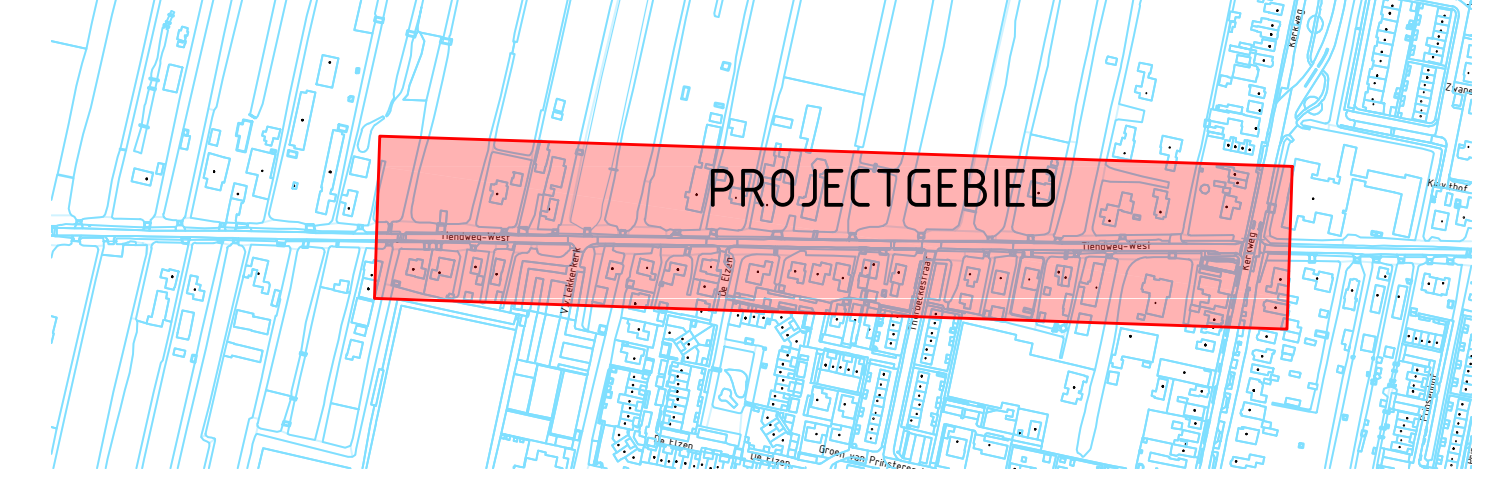

| Legenda | | |
|--------------|--|----------|
| Geometrie | Omschrijving | Status |
| [Symbol] | Bestaande situatie | Bestaand |
| [Symbol] | Nieuwe situatie | Nieuw |
| [Symbol] | Damwand | Bestaand |
| [Symbol] | Beschoeving | Bestaand |
| Symbool | Omschrijving | Status |
| [Symbol] | Bestaande te handhaven boom | Bestaand |
| Visuelelijst | Omschrijving | Status |
| [Symbol] | Water | Bestaand |
| [Symbol] | Groenvoorziening ophogen | Nieuw |
| [Symbol] | Trottoir / inrit - Dubbelklinkers 210x210x80mm (grijs) | Nieuw |
| [Symbol] | Trottoir - Tegels 300x300x45 mm (grijs) | Nieuw |
| [Symbol] | Rijweg - Asfalt (zwart) | Nieuw |
| [Symbol] | Rijweg - Asfalt (Streetprint) | Nieuw |
| [Symbol] | Fietsstrook - Asfalt (rode coating) | Nieuw |
| [Symbol] | Inrit particulier - betonstraatsteen (grijs) | Nieuw |
| [Symbol] | Inrit particulier - betonstraatsteen (rood) | Nieuw |
| [Symbol] | Inrit particulier - betonstraatsteen (heidapaars) | Nieuw |
| [Symbol] | Inrit particulier - betonstraatsteen (zwart) | Nieuw |

| | | | | |
|-------|-------|------------|---------------|----|
| BT | + | | | |
| MT | + | | | |
| ET | + | | | |
| DO | + | 18-12-2023 | AVW | JW |
| VO | + | | | |
| SO | + | | | |
| versi | datum | getekend | gecontroleerd | |

Lekkerkerk
Asfalteren Tieldweg-West
Tieldweg-West

Voorlopig Ontwerp
 Nieuwe situatie

Tekening: LK2102-V0d
 Bladen: T99 van 1
 schaal: 1:200
 formaat: A0

datum: 18-12-2023
 getekend: S. van Wingerden
 gecontroleerd: J. Westbroek

Krimpenwaard
 Dorpsplein 6
 2814AS Strijck
 NL-1961
 Krimpenwaard

TEKW
 Hoopmansdijk 1
 3922 AD Krimpen aan den IJssel
 (030) 451 1111