

uitwerking ecobuurt
volgens rekening PHDHV

uitsnede A

uitsnede B

Legenda


bestaande elementen

- bos
- grasland
- wandelpad
- hekwerk
- hoogtelijnen
- water


nieuwe elementen

- hekwerk
- wandelpad
- schraalland met laag doorstruweel
- ruigte met enkele hogere kruiden
- struweel
- takkenril
- boomstam liggend
- zitelement
- boom, geringd om af te laten sterven
- wilde bijenkasten
- zonnepanelen
- zonnepanelen met schuilplek herpetofauna
- route voor mindervaliden
- entree gebied



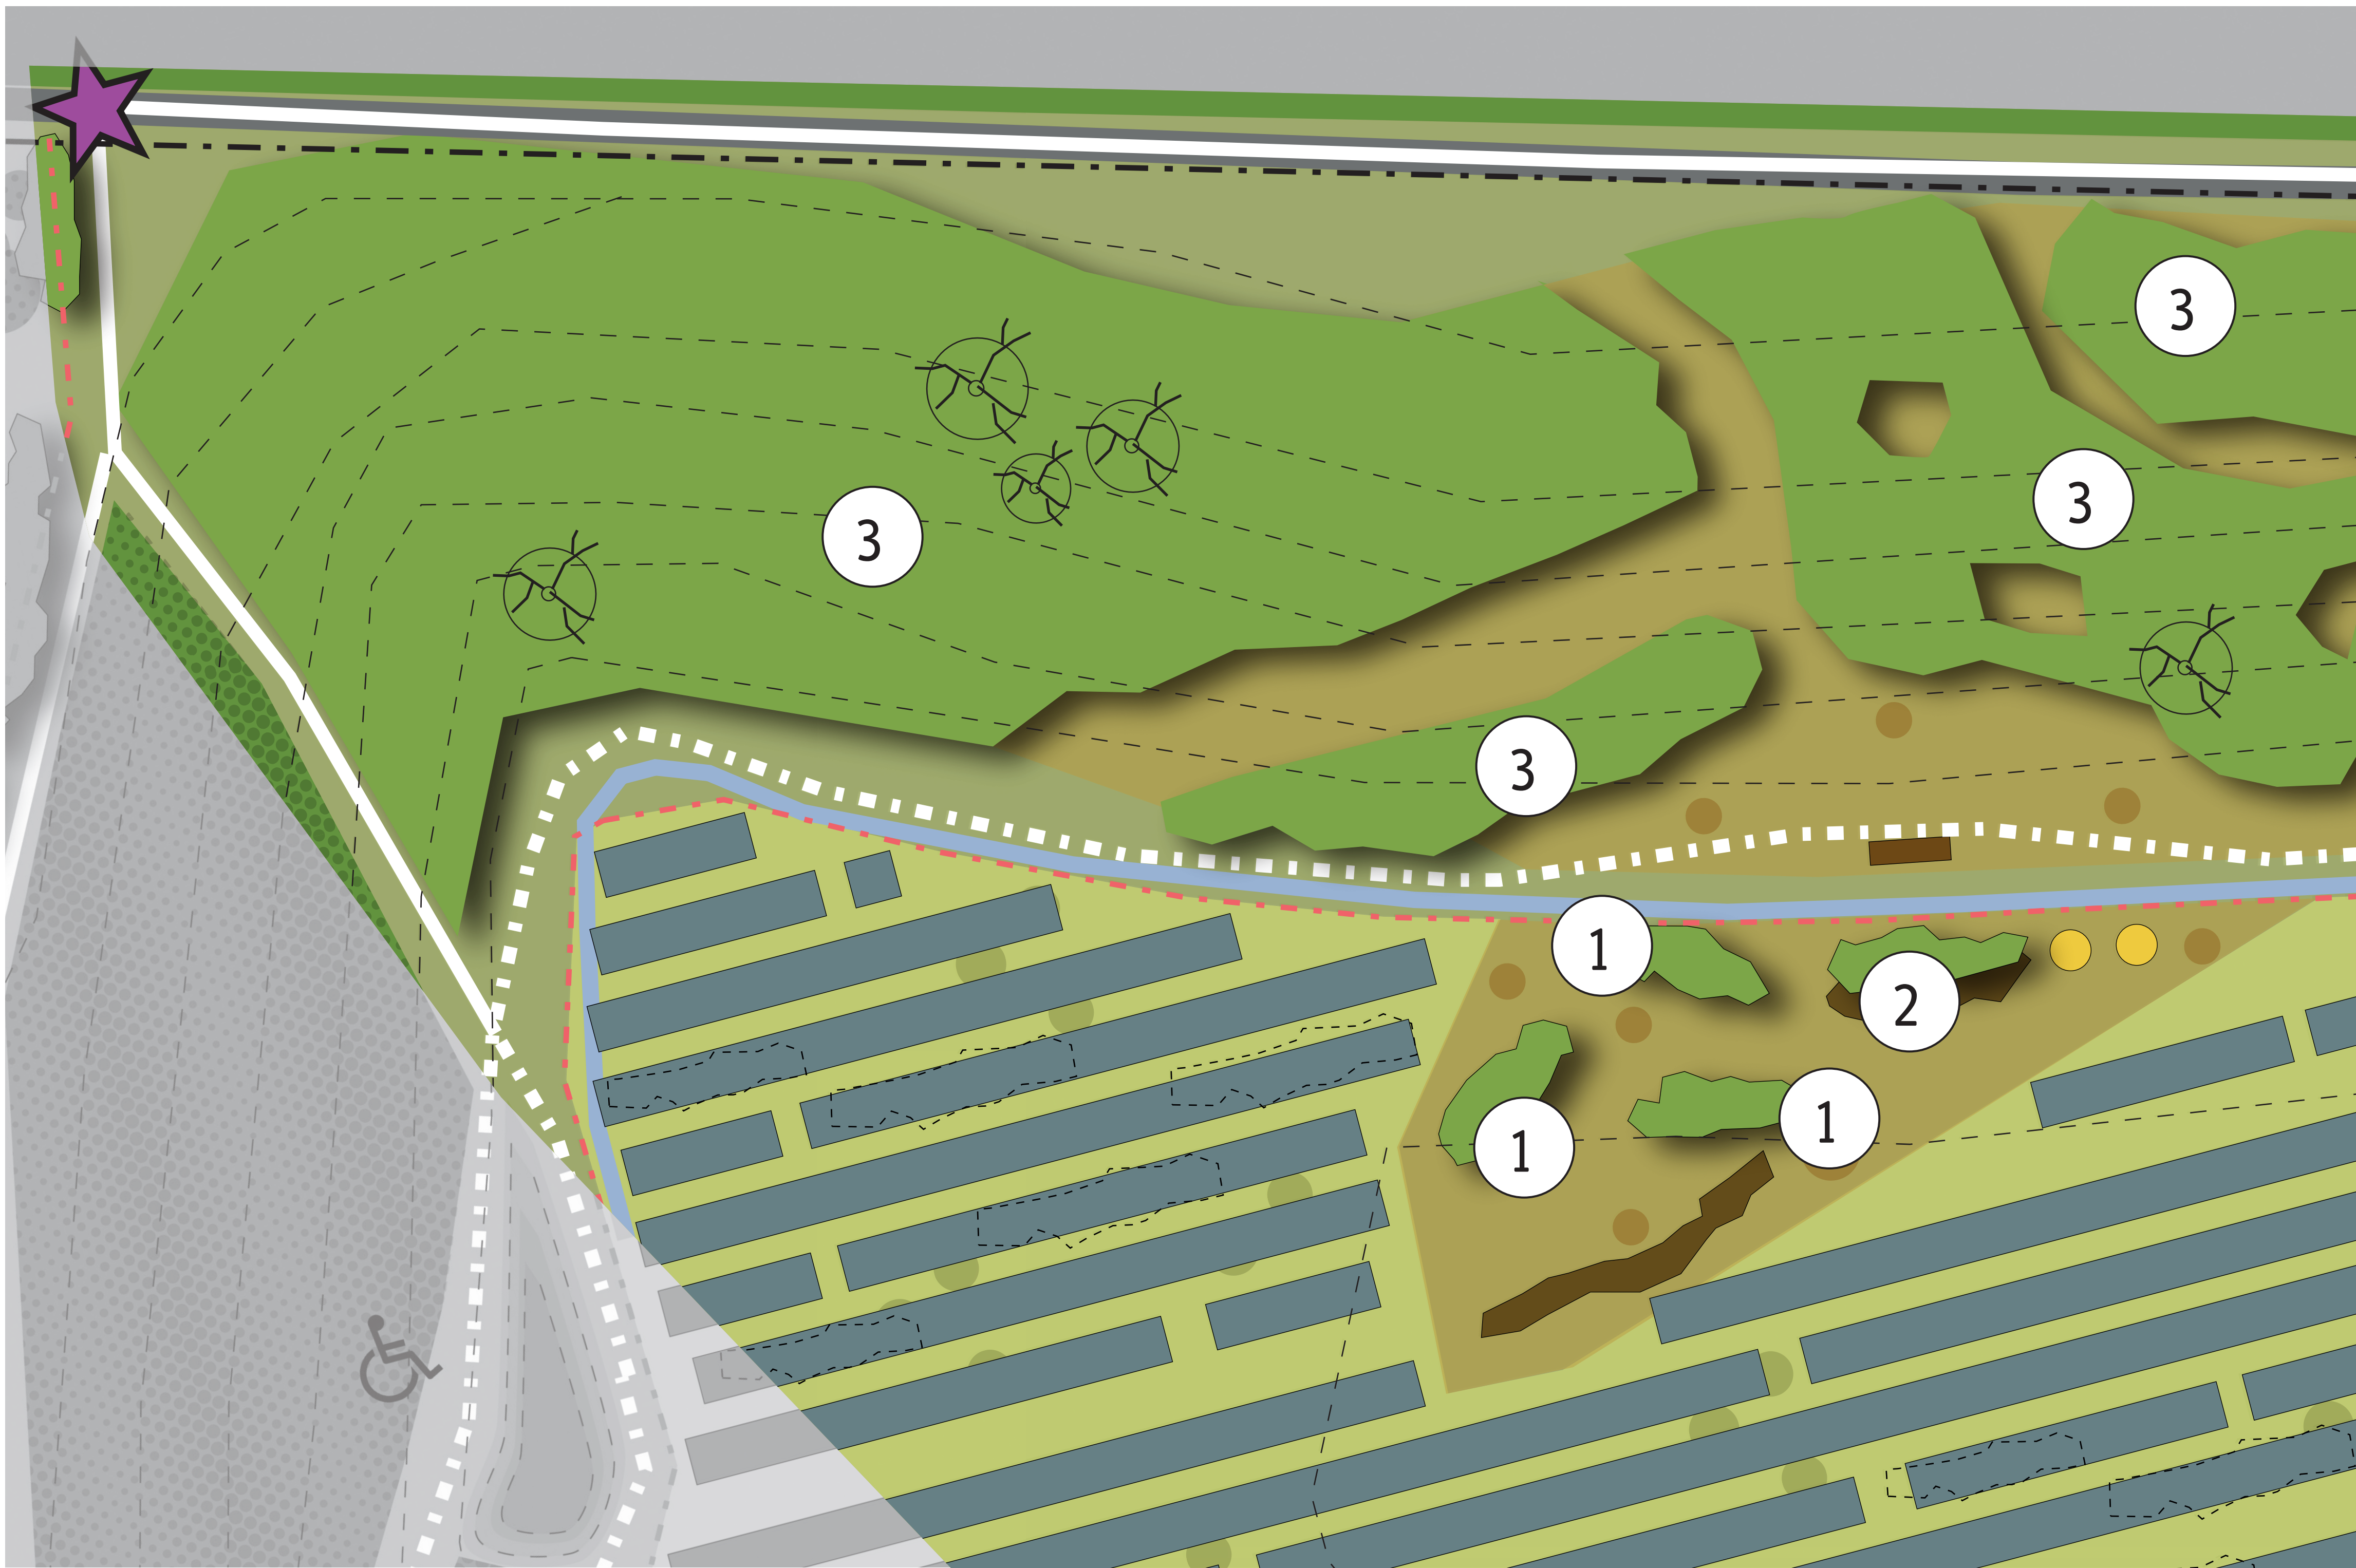

uitsnede A

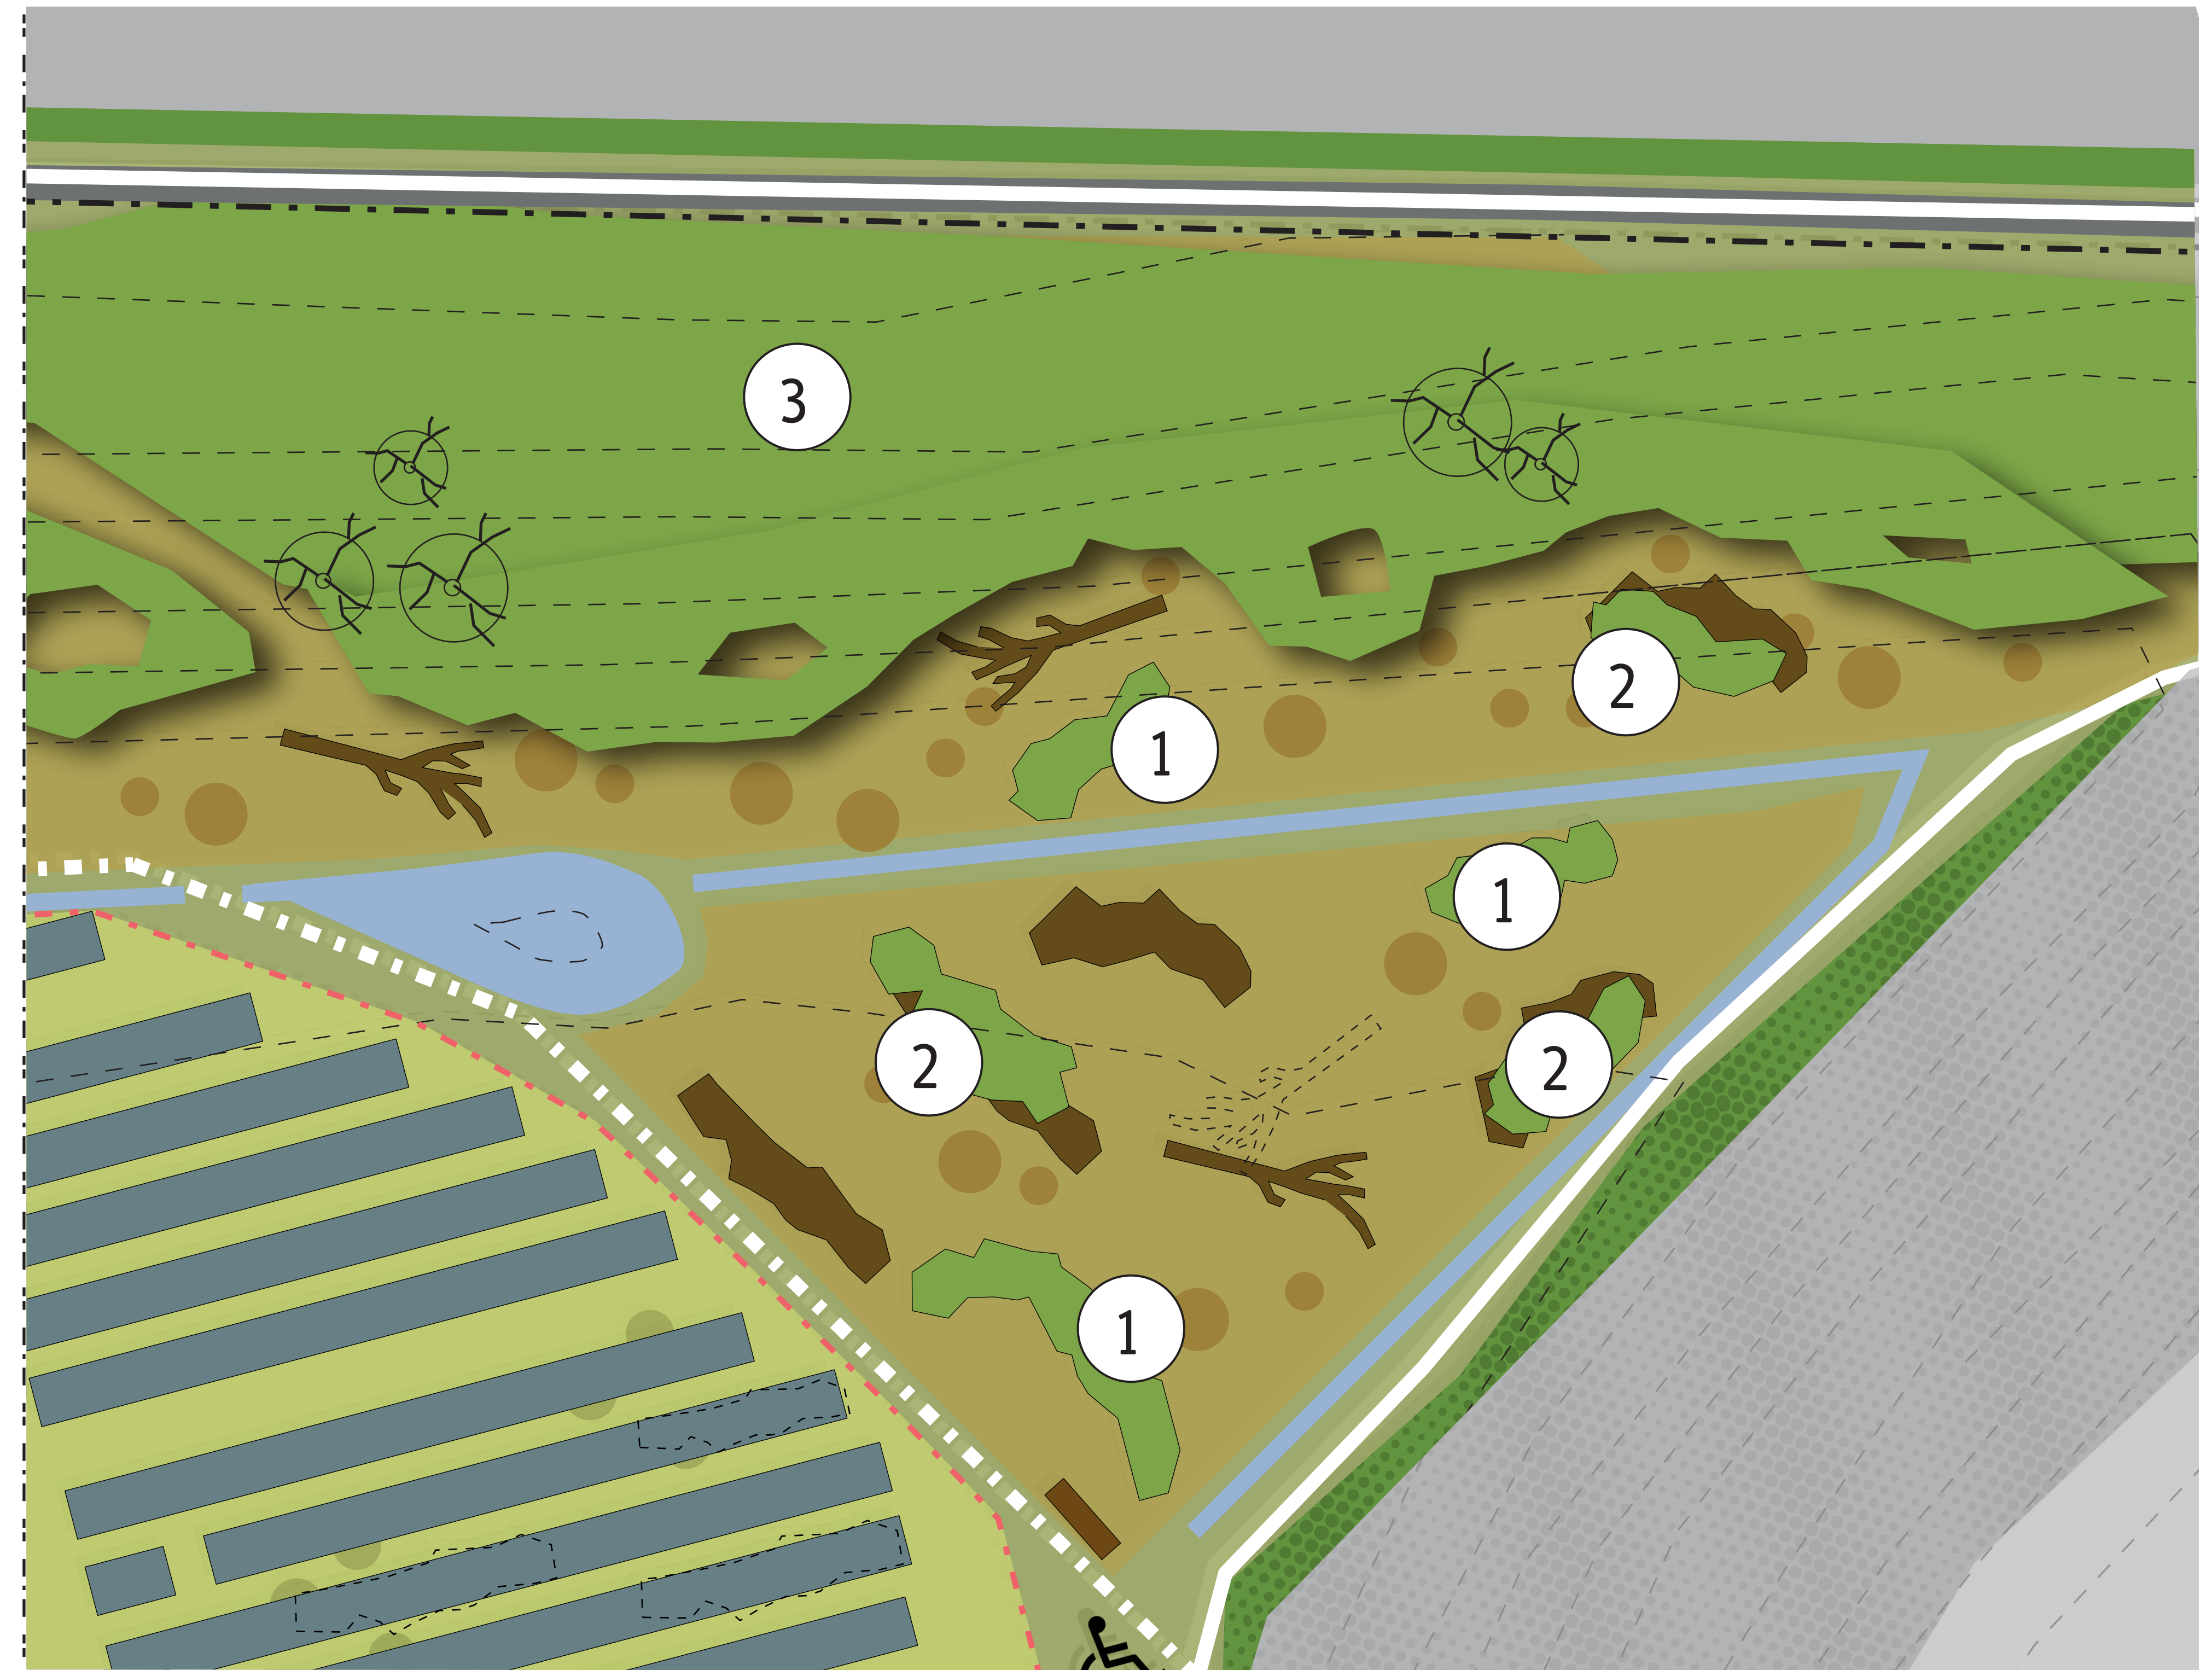

uitsnede B

Legenda

- Droog schraalland: ingezaaid met kruidenmengsel (zie lijst) en aanplant (ong. 10% opp.) met hondsroos, stekelbrem en verbrem
- Ruigte: ingezaaid met kruidenmengsel (zie lijst), door ander beheer ontstaat de ruigte.
- Enkele bomen, geringd om af te laten sterven. Aantallen afhankelijk van aanbod geschikte bomen
- Schuilplek herpetofauna onder zonnepanelen; stobben, houtstronken, houtstappels, stammen en steenstapels (niet limitatief)
- Enkele liggende boomstammen, hoeveelheid afhankelijk van aanbod geschikte bomen
- Hout en takkenstapels, de stapels worden door de jaren heen gevormd bij snoei en kapwerk (niet limitatief)

Beplanting

- 1 Struweel; 25 % sleedoorn, 25% lijsterbes, 40% meidoorn, 10% kardinaalsmuts en 10% hondsroos
- 2 Struweel tussen stobben; 50% meidoorn, 25% lijsterbes en 25% kruisbessen
- 3 Struweel op noordhelling: 10% wegedoorn, 20% sporkehout, 20% lijsterbes, 30% meidoorn, 10% hondsroos en 10% gelderse roos

