



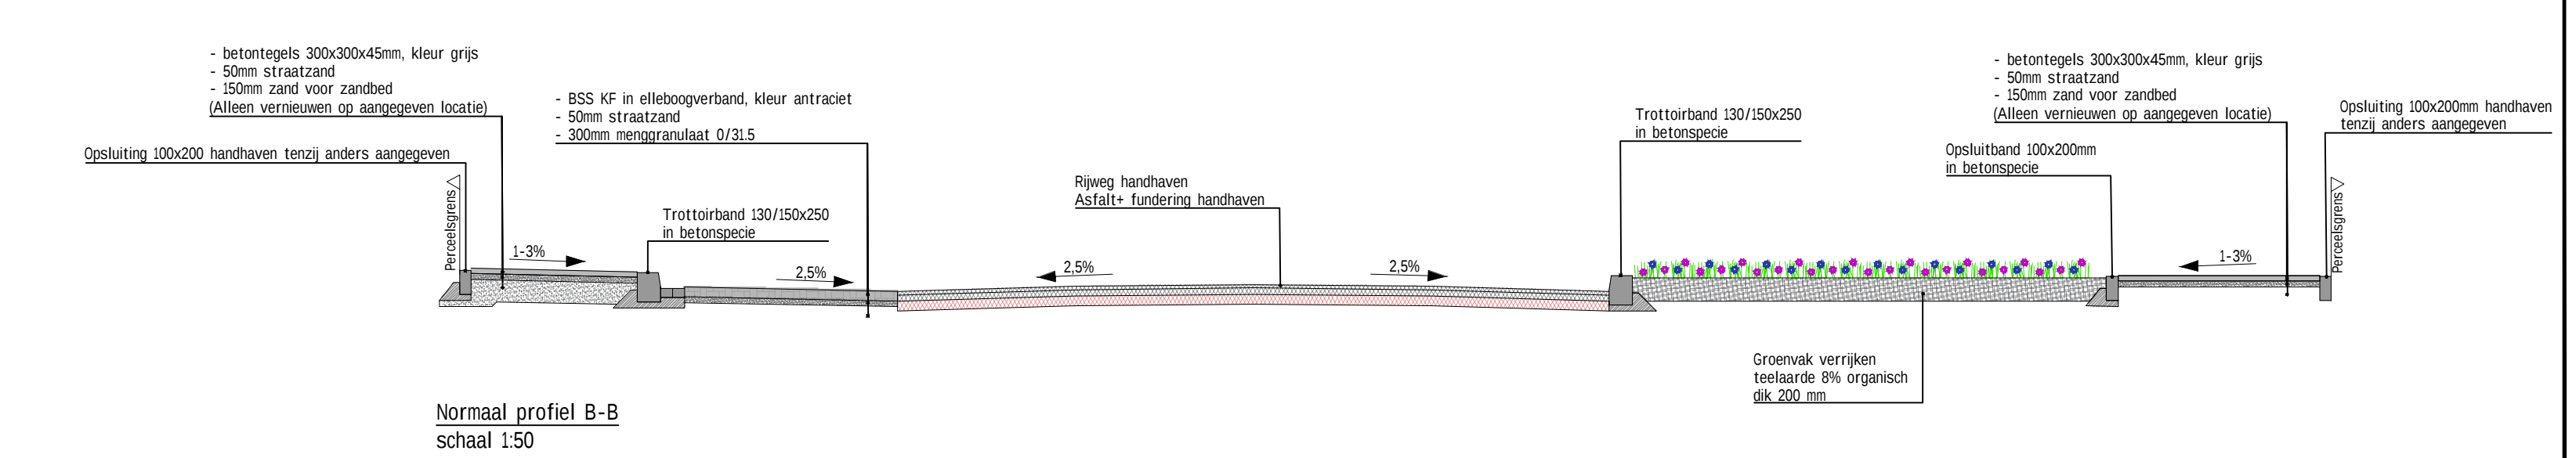

- Legenda**
- Trottoir: 300x300x45mm, grijs, in kortverband
 - Laag: 300x300x45mm in laagverband
 - Ribbaan (Wendelstraat): BSS, keformaat, keperverband, kleur grijs
 - Kruispunten (Wendelstraat): BSS, keformaat, keperverband, kleur antraciet
 - Trottoir: BSS, keformaat, halfsteensverband, kleur roodbruin
 - Zijstraat (Heistraat): BSS, keformaat, keperverband, kleur roze (Hirstraten)
 - Parkeren: BSS, keformaat, elieboogverband, antraciet
 - Parkeren: BSS, keformaat, elieboogverband, paars
 - Verlaagde trottoirband 130/150x100mm in betonspecie
 - Verlaagde trottoirband 280/300x120mm in betonspecie
 - Trottoirband 280/300x240mm in betonspecie
 - Trottoirband 130/150x200mm in betonspecie
 - Opsluitband 100x200mm in betonspecie
 - Geleideland 50x200x200mm in betonspecie
 - Plateau incl. voetgangersoversteekplaats
 - Inritconstructie
 - Bestaande inritconstructie handhaven
 - Kruispunten in rood incl. blokmkering
 - Blokmkering 0,50x0,50m van vegenverf / thermoplast, kleur wit
 - Gras
 - Bestaand gras (handhaven)
 - Nieuwe boom (Diverse soorten)
 - Boom bestaand (handhaven)
 - Bestaande boom verwijderen
 - Grens plan Wendelweck
 - Perceelsgrens
 - Locatie inrit
 - Toekomstige nieuwbouw

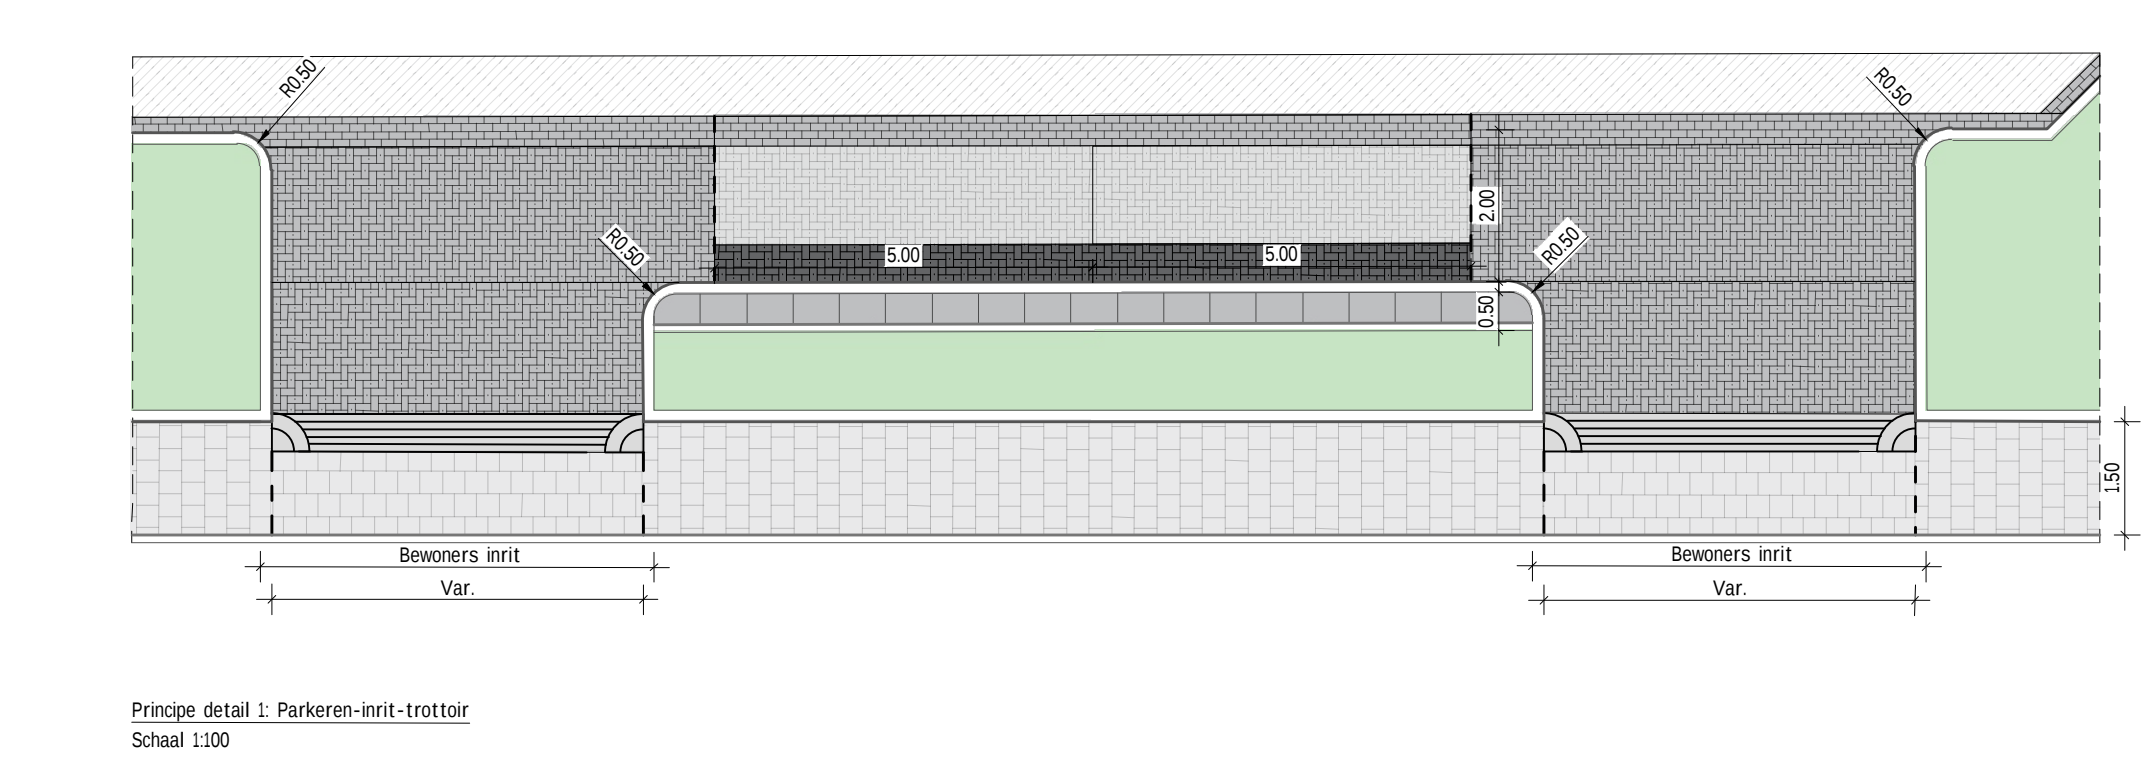

Eerste uitgave	NV	RT	GT	08-05-2025
omschrijving wijziging	acc.	gez.	get.	datum
project	Ontwerp Wendelstraat-Kerkraderweg			
onderdeel	Nieuwe situatie			
opdrachtgever	Gemeente Landgraaf			
Taak	VO			
Schaal	1:250			
Formaat	A3 (594x841mm)			
Blad	002	van 002		
projectnr.	24-009			
tekeningsr.	TEK-VO-BI-002			

DUCOT
Engineering & Advies




tel. 0475 - 11 01 00
e-mail: info@ducot.nl
website: www.ducot.nl