




 


Drempelconstructie 1:20

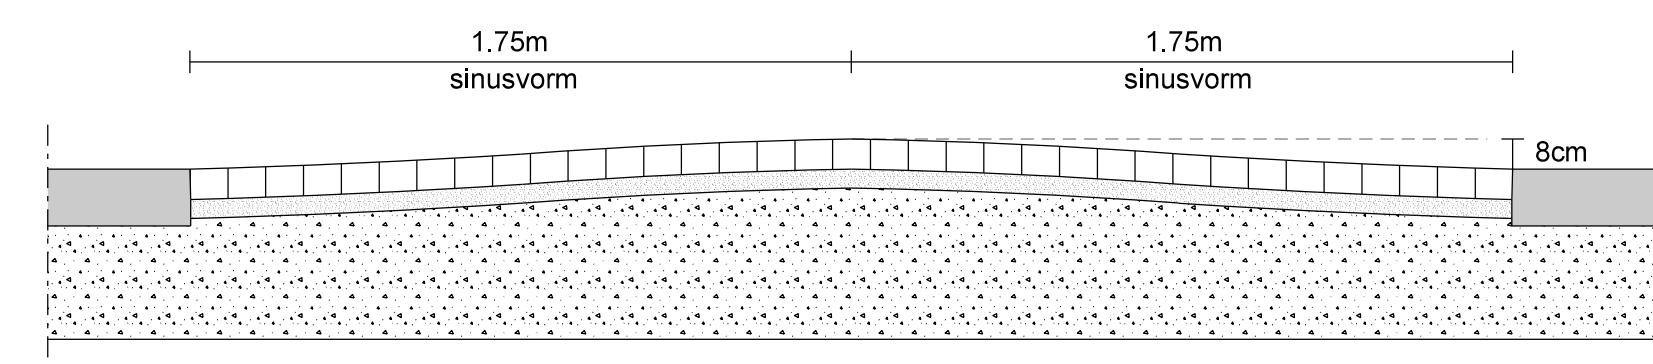


Plateauconstructie 1:20

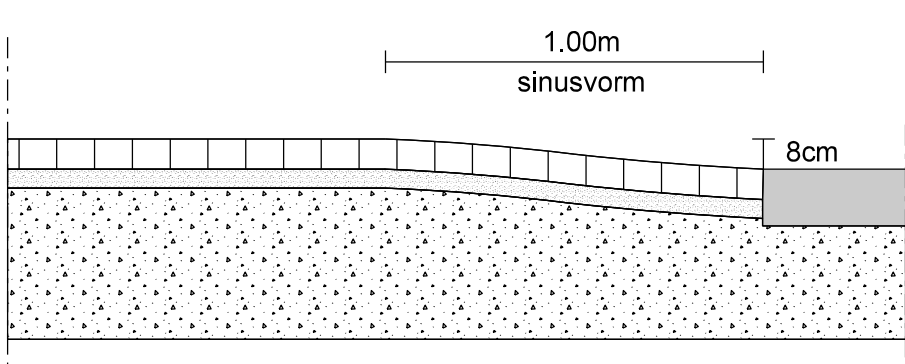

Drempel BSS KF 1:20

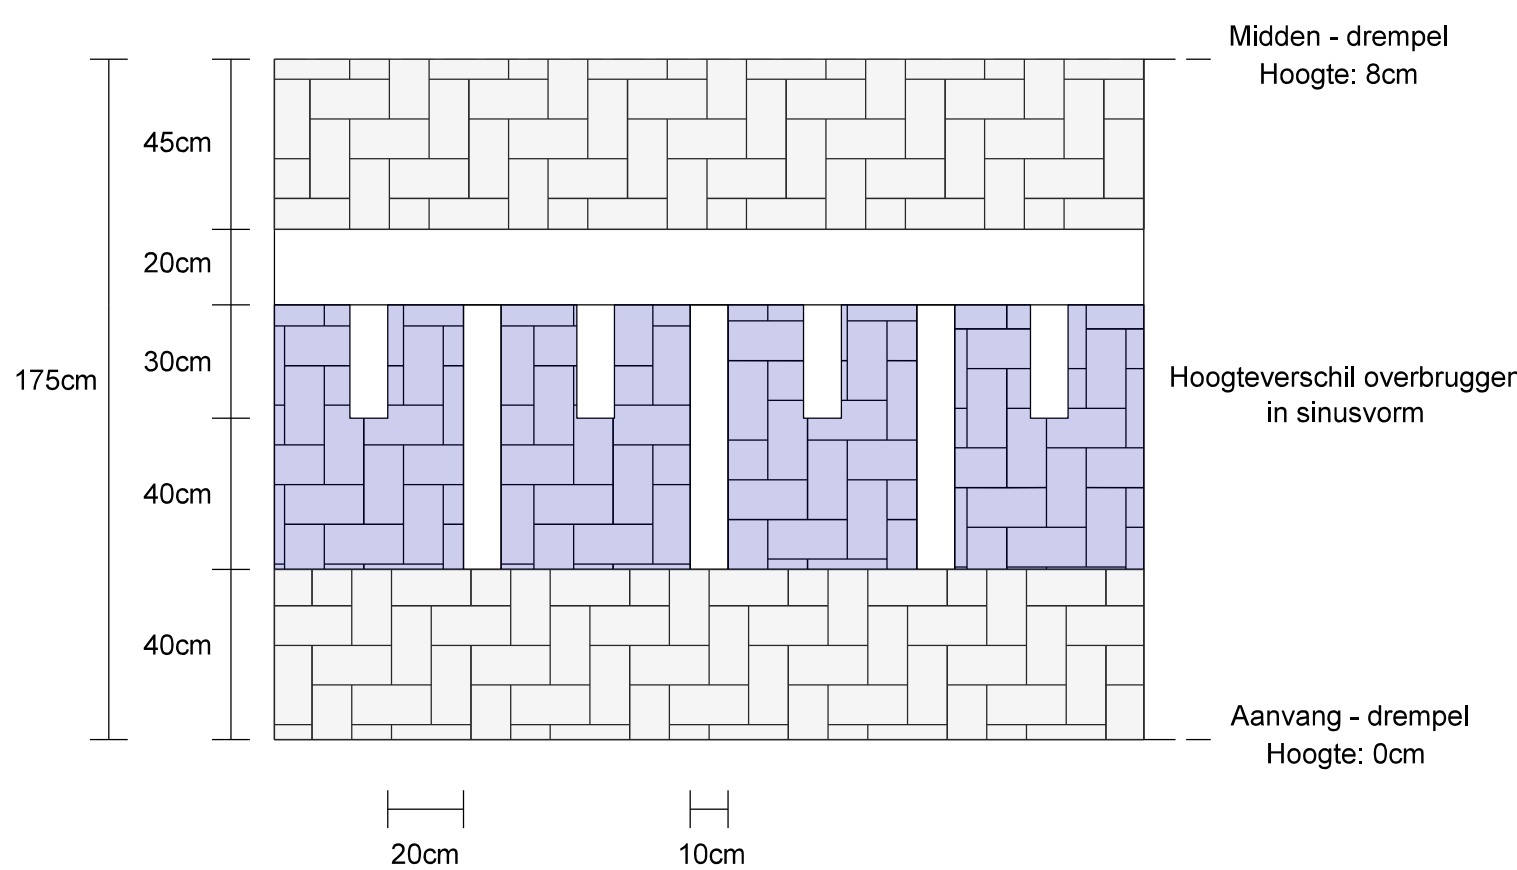

Plateau BSS KF 1:20

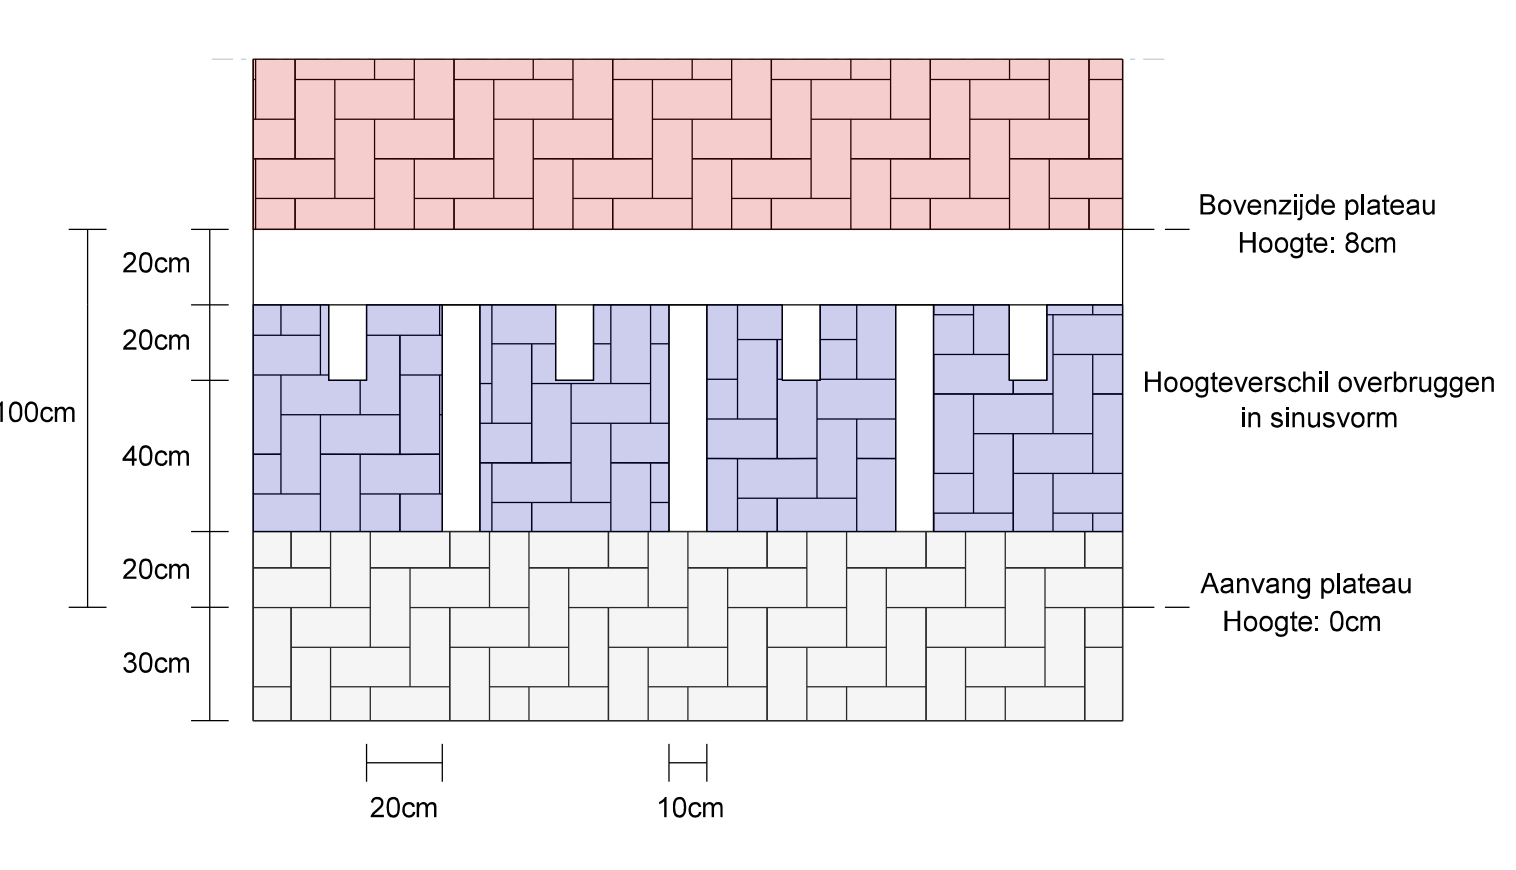

Legenda

- BSS kf - grijs met deklaag, 1050m2
- BSS KF - Lavaro zwart / wit met deklaag, 125m2
- BSS KF - Rood met deklaag, 150m2
- Kantlaag 2-strek bss kf grijs met deklaag, 464m
- Trottoirbanden 13/15, 290m
- Trottoirbanden 15x15, 23m
- Opsluitbanden 6/20, 460m
- Trottoirtegels 300x300x45, 650m2
- Trottoirtegels 300x300x60, 240m2
- BSS / Tegels 200x200x80, 70m2
- Groen, 80m2 - bvb grondsoorten
- Rioolput, 7st
- Kolken vervangen, 13st
- Bestaande lichtmasten