


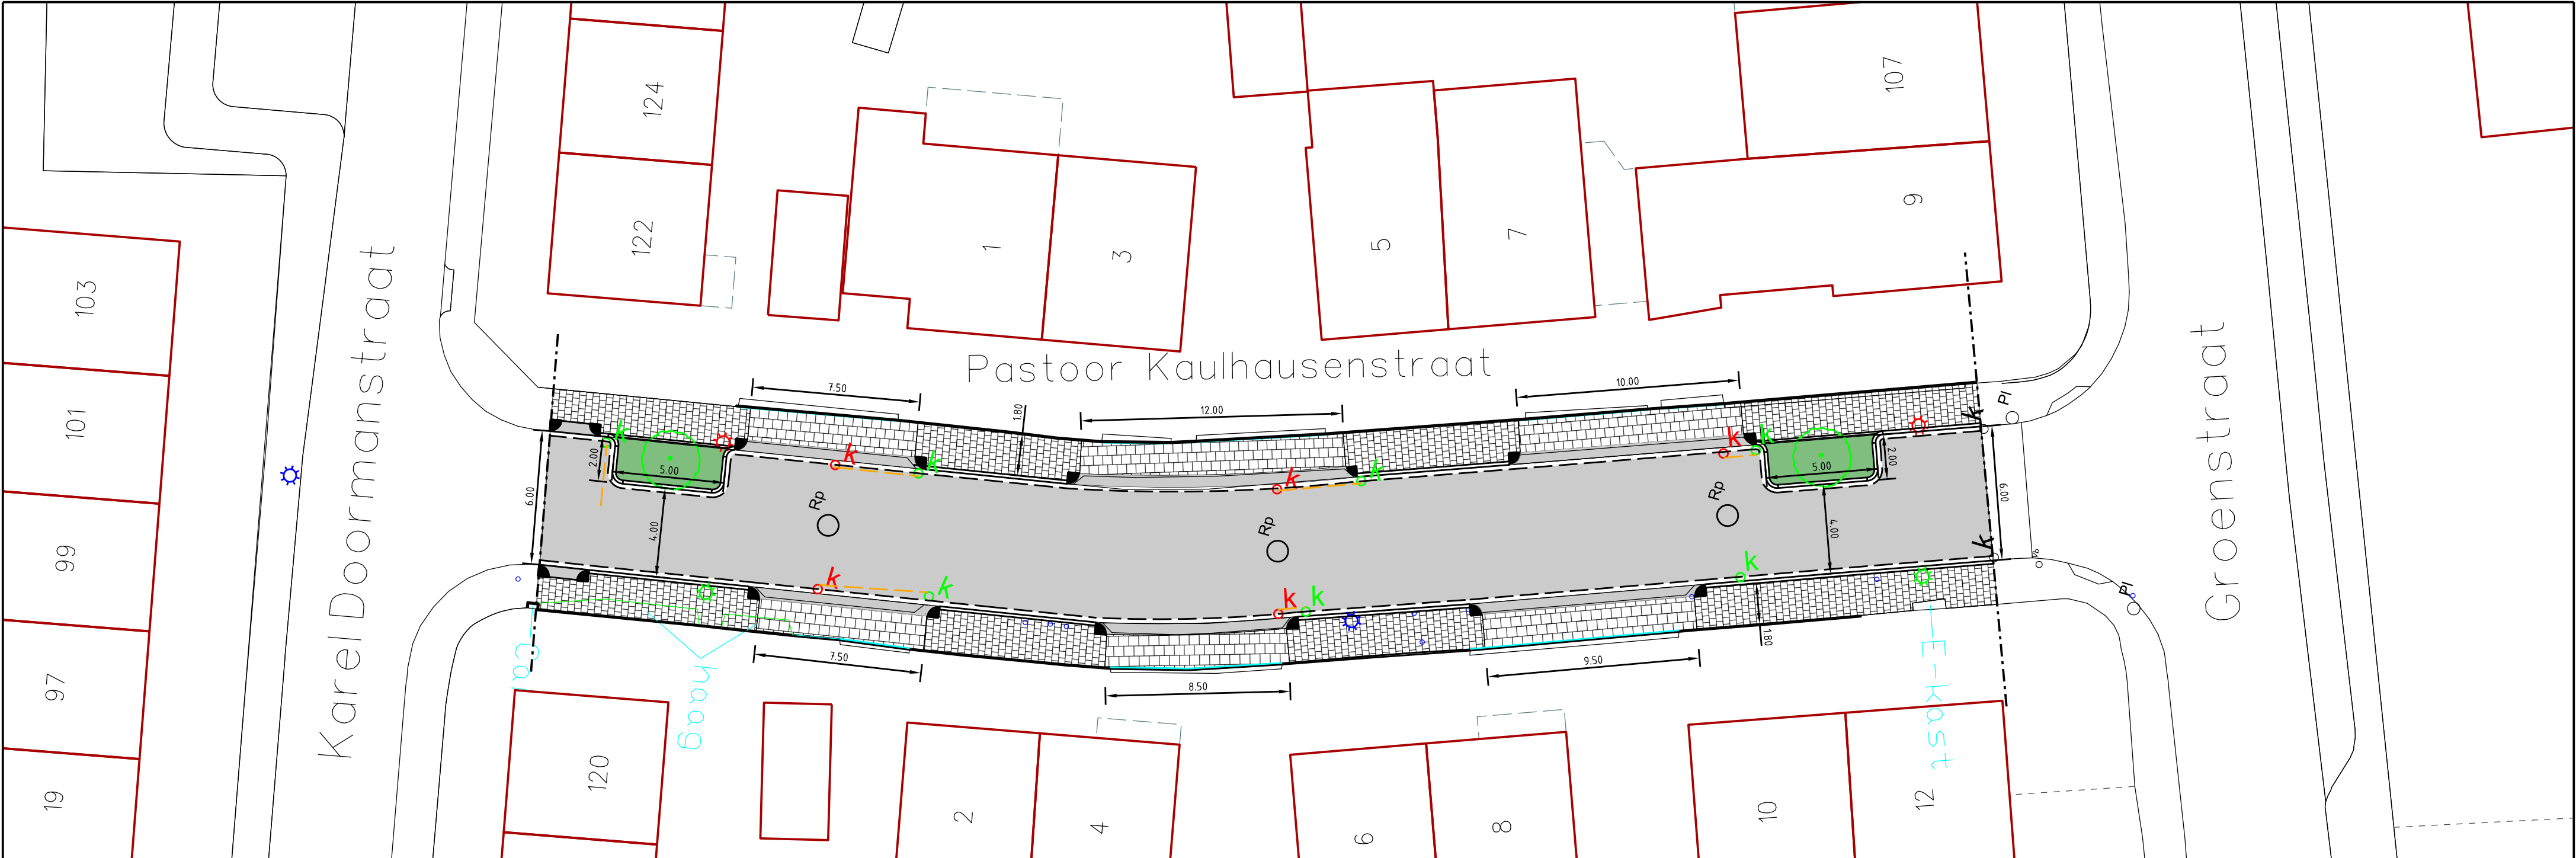

- Legenda
- Asfalt, 345m²
 - Trottoirbanden 13/15, 72m
 - Opsluitbanden 6/20, 116m
 - Opsluitbanden 10/20, 12m
 - Kantlaag 2 streks BFF KF grijs, 137m
 - Trottoirtegels 300x300x45, 135m²
 - Trottoirtegels 300x300x60, 82m²
 - Groen - bvb grondsoorten, 18m²
 - Rp Riolput, 3st.
 - ok Kolken vervangen, 7st
 - Lichtmasten verplaatsen, 2st

Pastoor Kaulhausenstraat

Groot onderhoud verhardingen 2025

Concept

Afdeling : Beheer Openbare Ruimte
Tekenaar : F. Dieren
Opdrachtgever : R. Dykstra
Tekeningnr : 24-132-B1
File : Pastoor_Kaulhausenstraat_24-132-B1.dgn
Schaal : 1:200 - a2
Datum : 01-04-2025
Gewijzigd : 08-09-2025 FD