


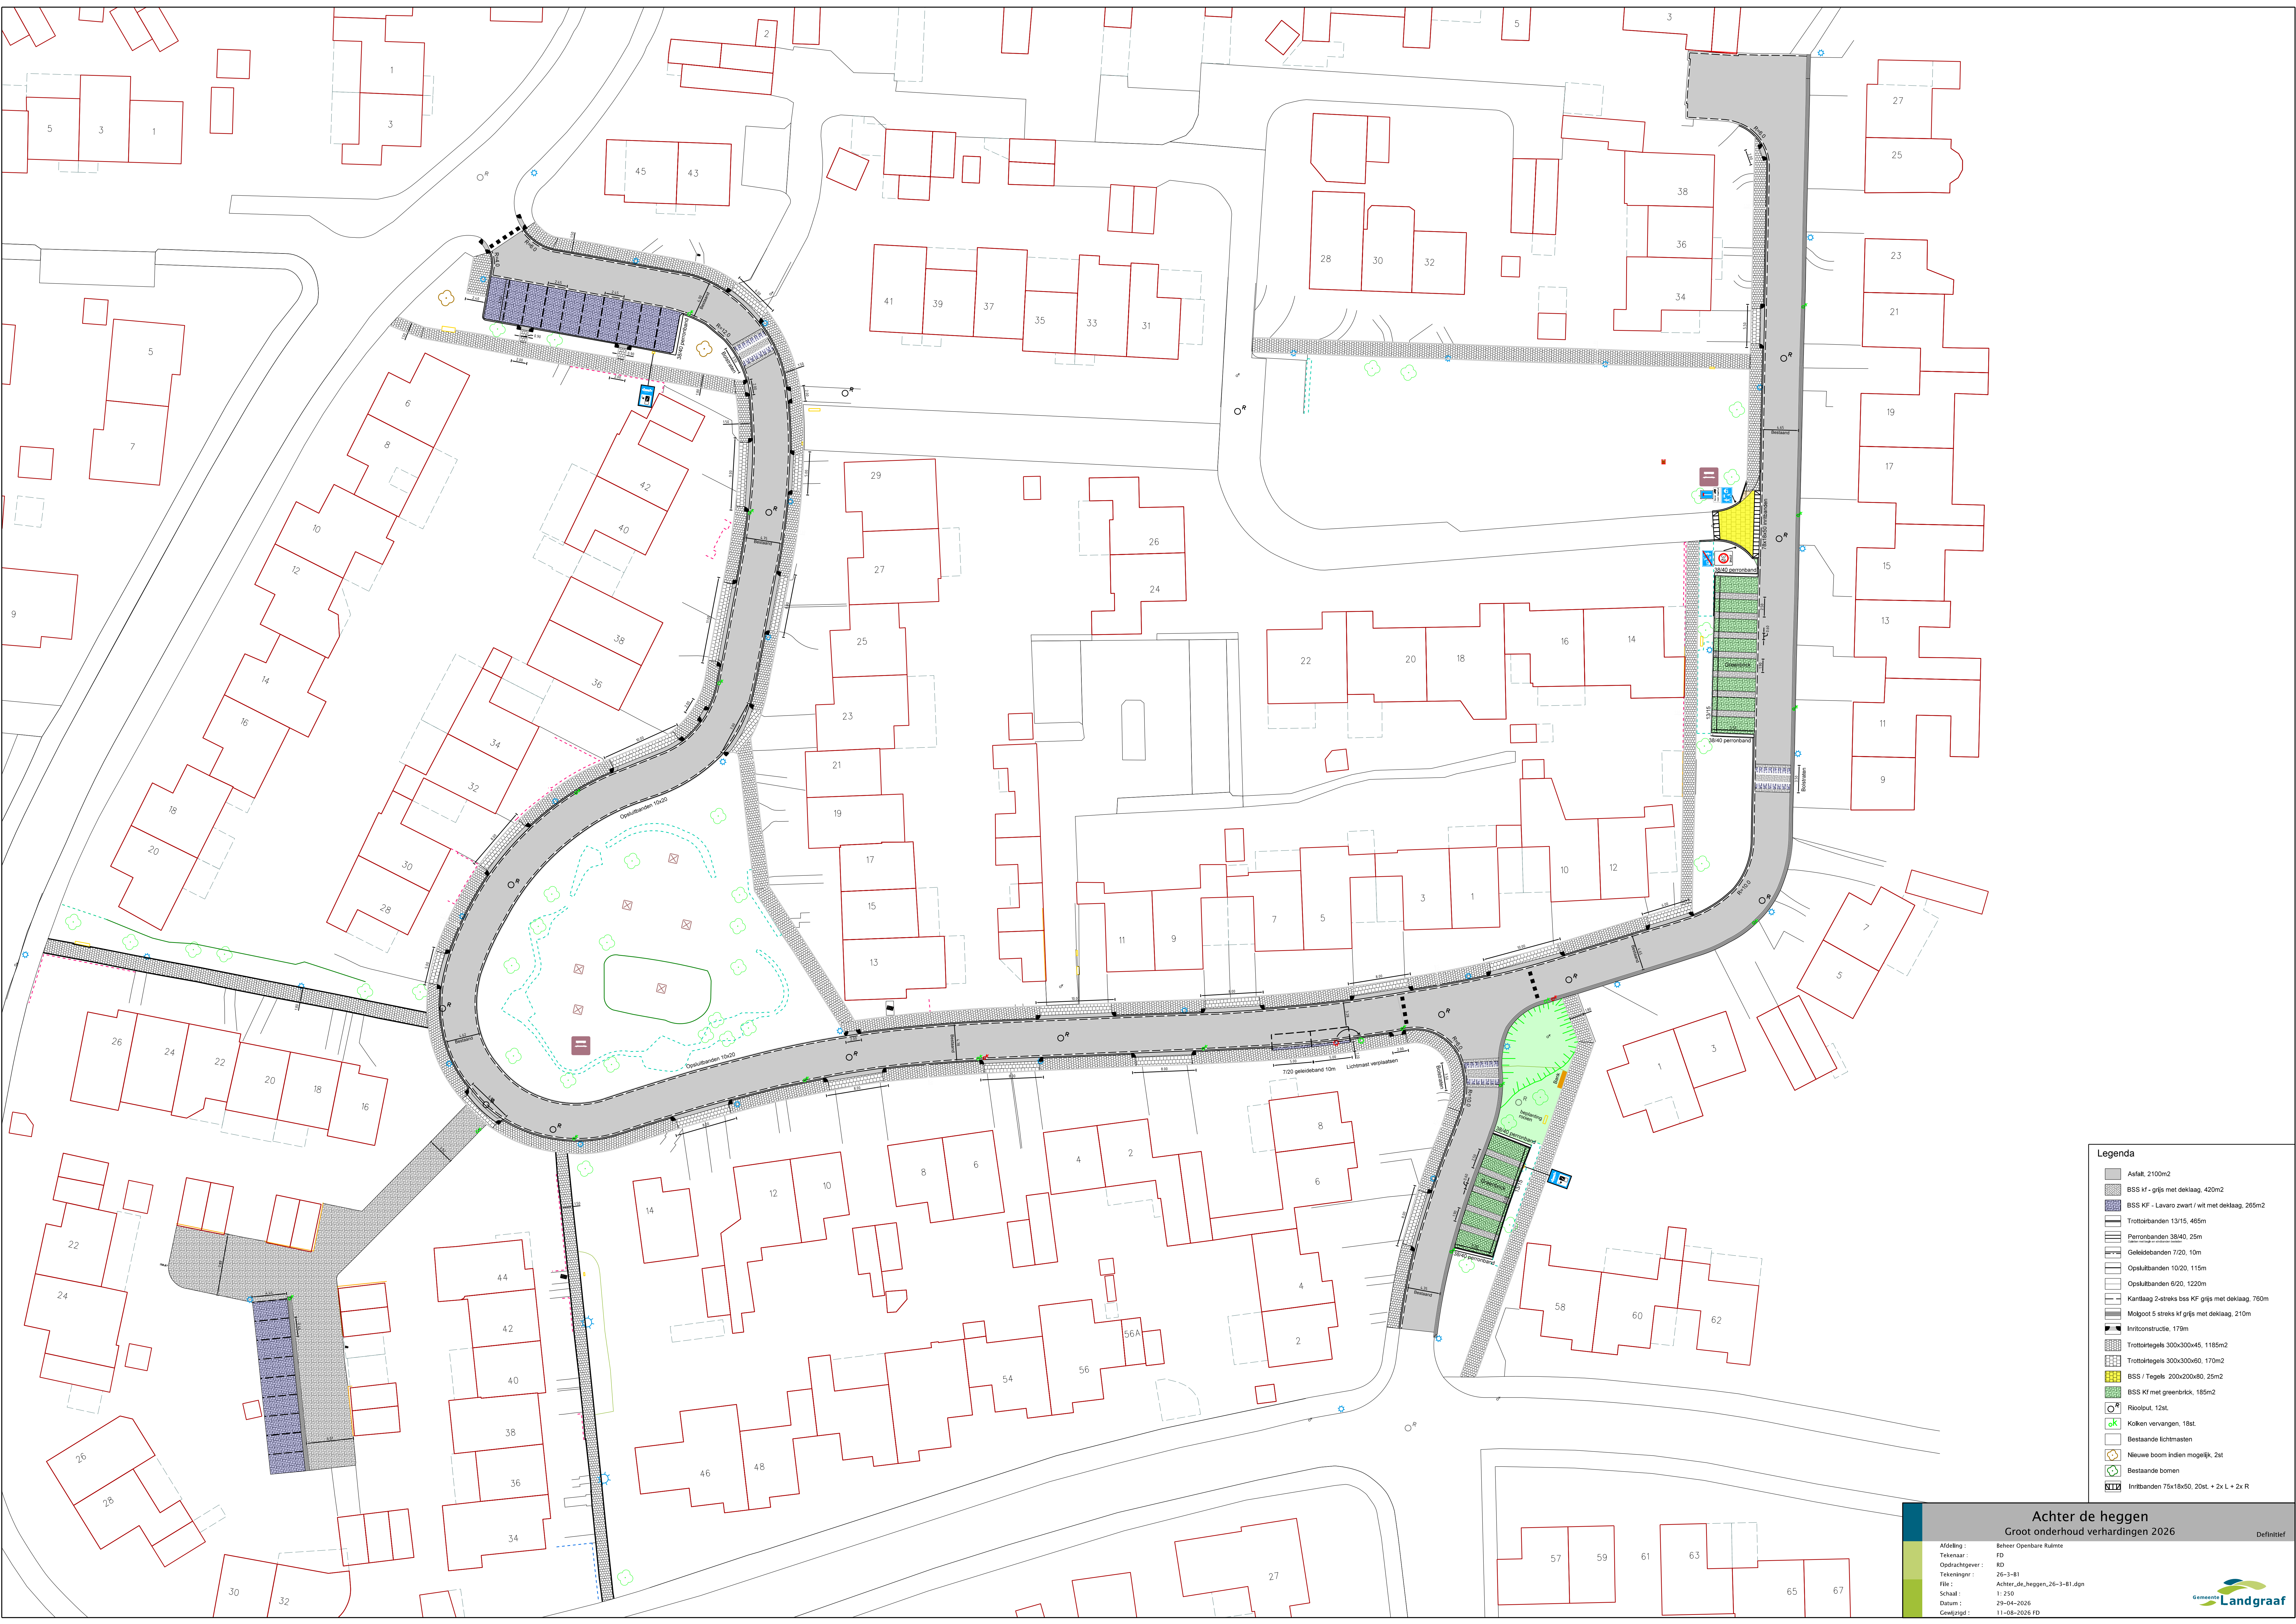

- Legenda**
- Asfalt, 2100m2
 - BSS kf - grijs met deklaag, 420m2
 - BSS KF - Lavaro zwart / wit met deklaag, 265m2
 - Trottoirbanden 13/15, 465m
 - Perronbanden 36/40, 25m
 - Geledebanden 7/20, 10m
 - Opsluitbanden 10/20, 115m
 - Opsluitbanden 6/20, 1220m
 - Kantlaag 2-streks bss KF grijs met deklaag, 760m
 - Molgoot 5 streks kf grijs met deklaag, 210m
 - Intriconstructie, 178m
 - Trottoirtegels 300x300x45, 1185m2
 - Trottoirtegels 300x300x60, 170m2
 - BSS / Tegels 200x200x80, 25m2
 - BSS KF met greenbrick, 185m2
 - Rioolput, 12st.
 - Kolken vervangen, 18st.
 - Bestaande lichtmasten
 - Nieuwe boom indien mogelijk, 2st
 - Bestaande bomen
 - Intrabanden 75x18x50, 20st. + 2x L + 2x R