


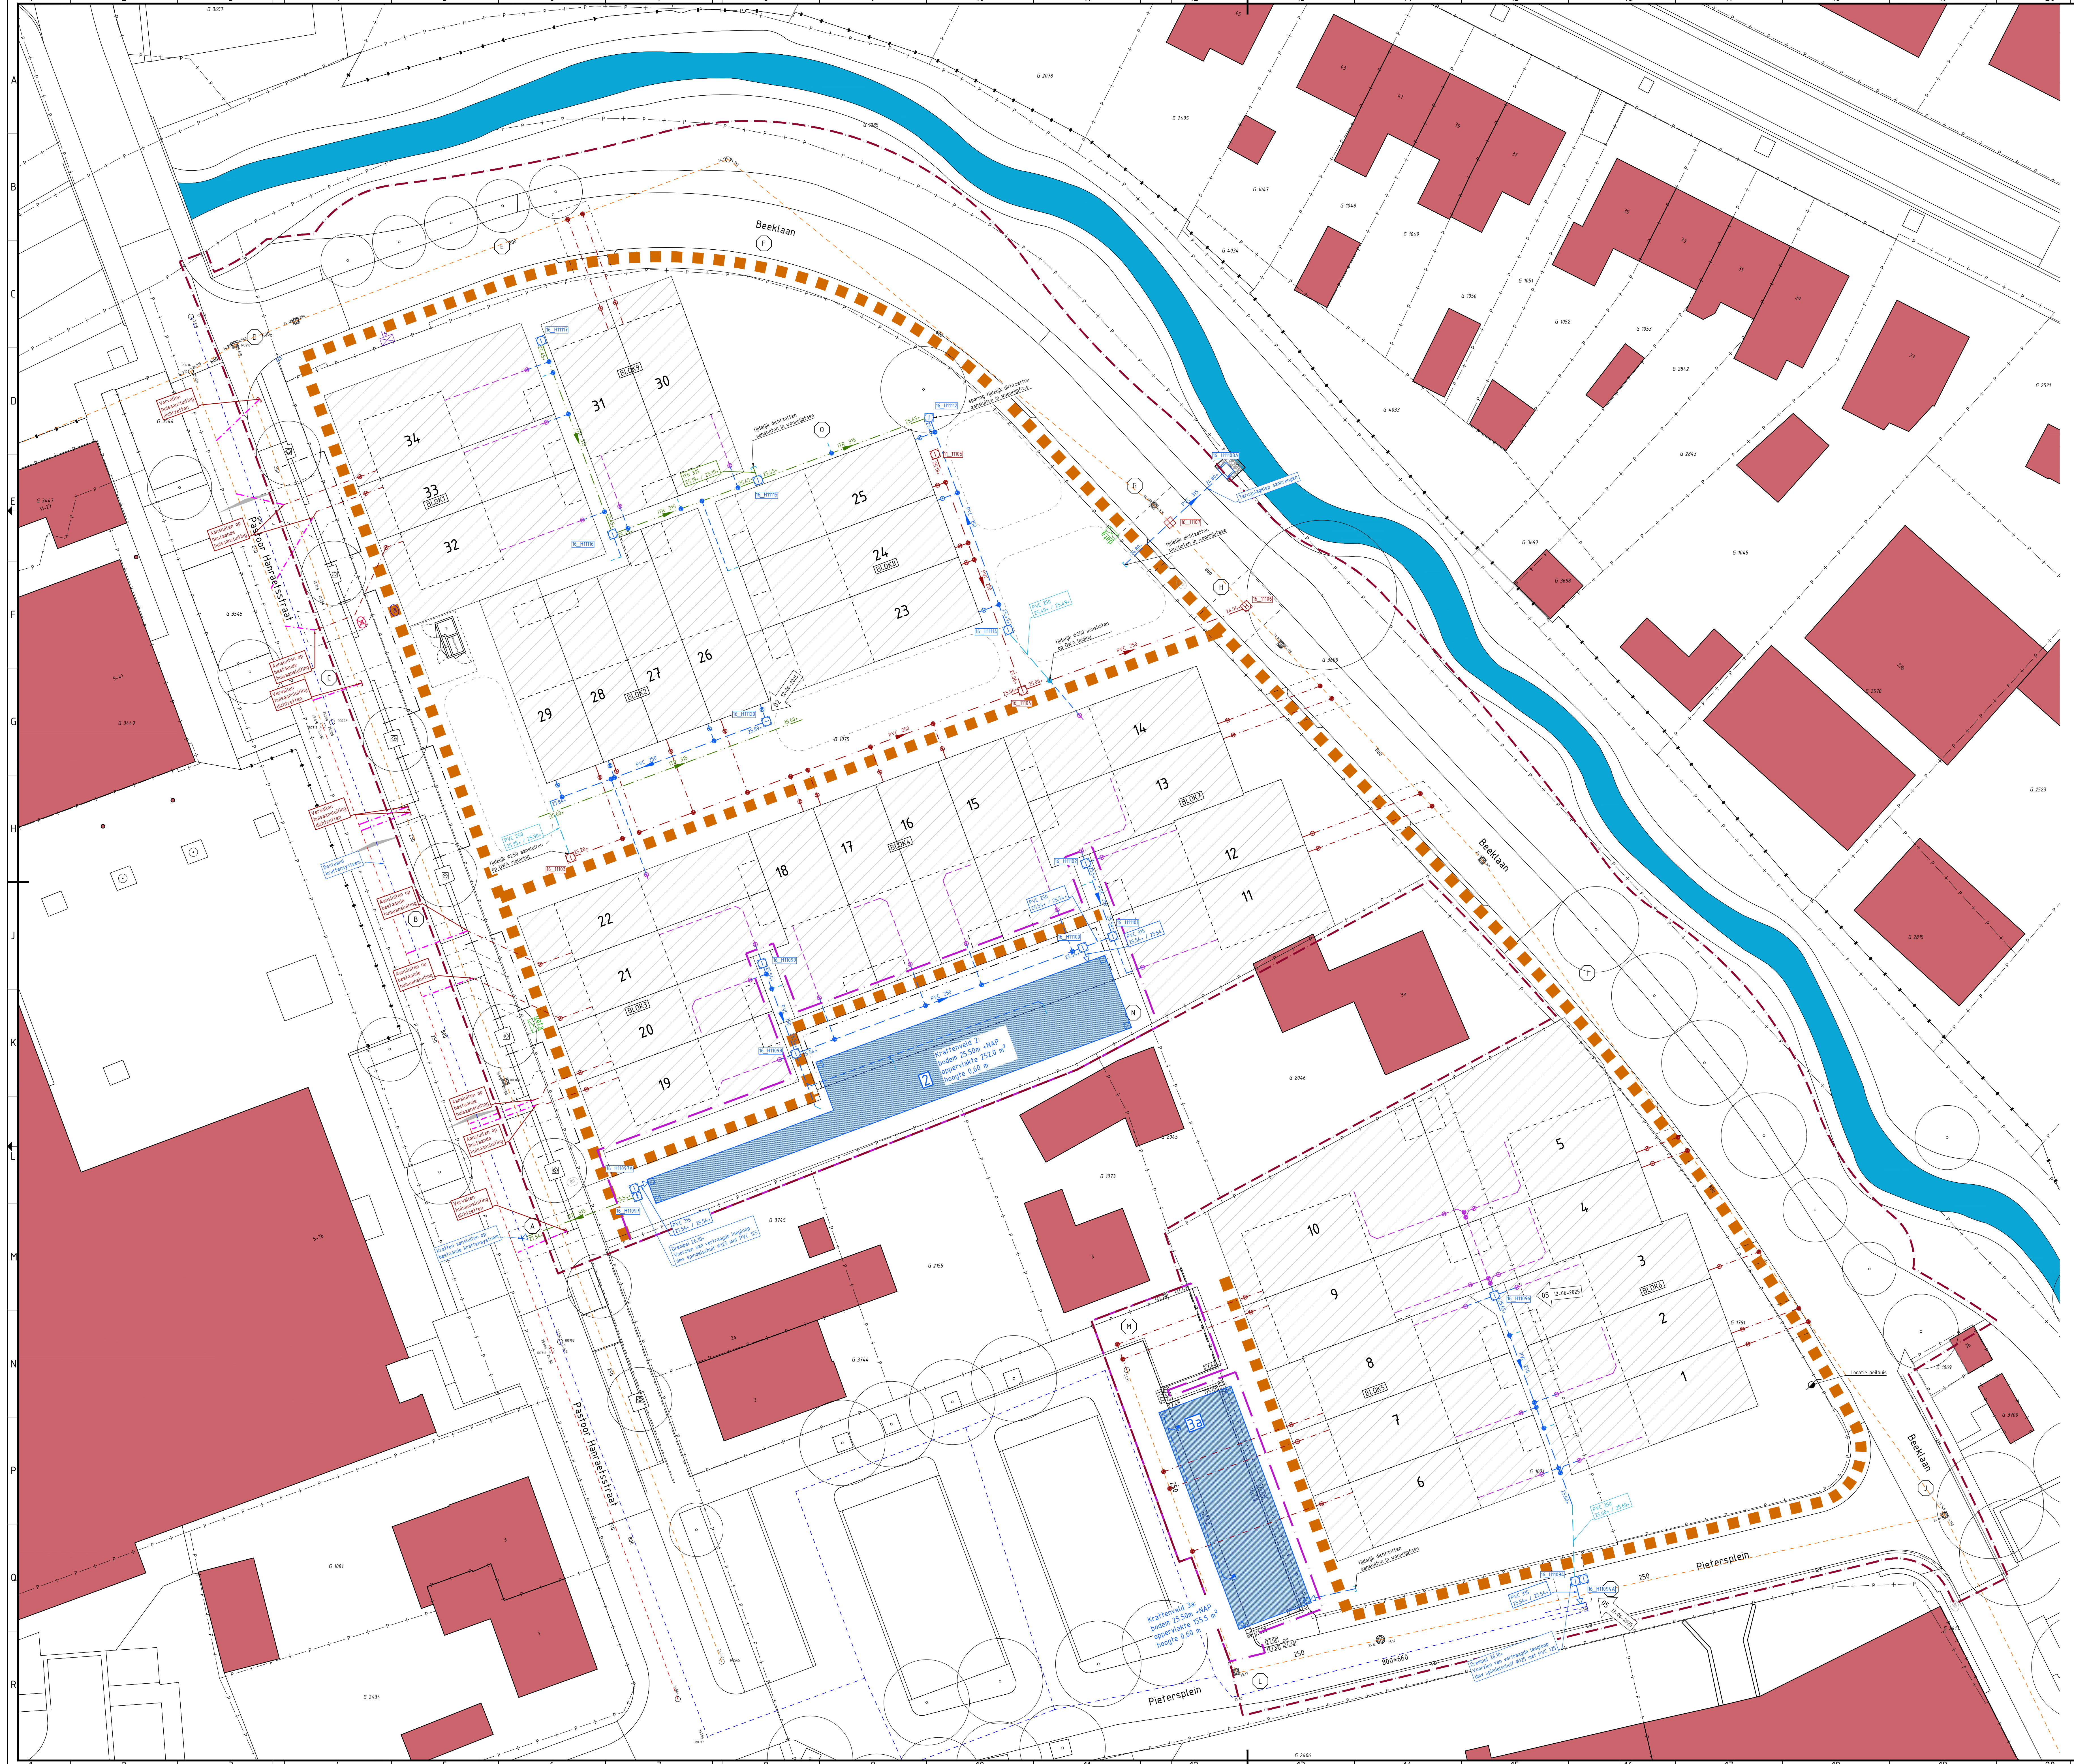

Verklaring

Bestaande riolering

DWA riolering
PVC Ø250 mm

DWA huisaansluiting met onthoppingsstuk,
knevelaaf: PVC Ø600 mm

DWA inspectieput

DWA inspectieput
div. handtekening op bestaande DWA riolering

DWA inspectieput:
kruisput op bestaande DWA riolering

HWA riolering
PVC Ø315 mm

HWA riolering
PVC Ø250 mm

HWA huisaansluiting, knevelaaf
PVC Ø160 mm

HWA huisaansluiting met onthoppingsstuk
PVC Ø160 mm, op openbaar terrein

HWA huisaansluiting met onthoppingsstuk
PVC Ø160 mm, op eigen terrein

Kalkaansluiting PVC Ø125 mm met uitlegger

Straathok
met kalkaansluiting PVC Ø125 mm

HWA inspectieput

HWA uitstroonvoorziening

Kraffenveld

Wadi

Werkgrens

opmerkingen:

- Bouwbladen afkomstig van Wauken architects dd 17.04.2025
- Verlichting op basis van verlichtingsplan gemeente 02.12.2024
- Aandachtspunt: hoogtes/grondkeringen achtertuinen
- Huisaansluitingen HWA en DWA afstemmen met definitieve bouwtekeningen
- Eigenaars uitvoering BAM

1	12-06-2025	Aanpassingen volgens planwijzigingentijdst 12-06-2025	PV/BE	MS	OS
0	02-05-2025		NB	MS	OS
versie	datum	omschrijving	opsteller	par	verificatie

Uitvoeringsvoorbereiding Beeklaan te Roggel

Onderdeel

Situatietekening UO Bouwrijp ondergronds

Opdrachtgever

Gemeente Leudal

Fase

Uitvoeringsontwerp

Formaat

A0

Schaal

1: 200

Projectnummer

LEU265-0001

Tekeningnummer

2025-0915

Behorende bij doc. nr.

2025-LEU265-B-01

Roeimond

Schooneveld 1040-00-0000

Postbus 14, 6500 AA Roermond

Le-Herengemboesch

Herengemboesch 1040-00-0000

Postbus 200, 5202 CH 't-Hertogenbosch

089 - 3366333

info@kragten.nl

www.kragten.nl

kragten