


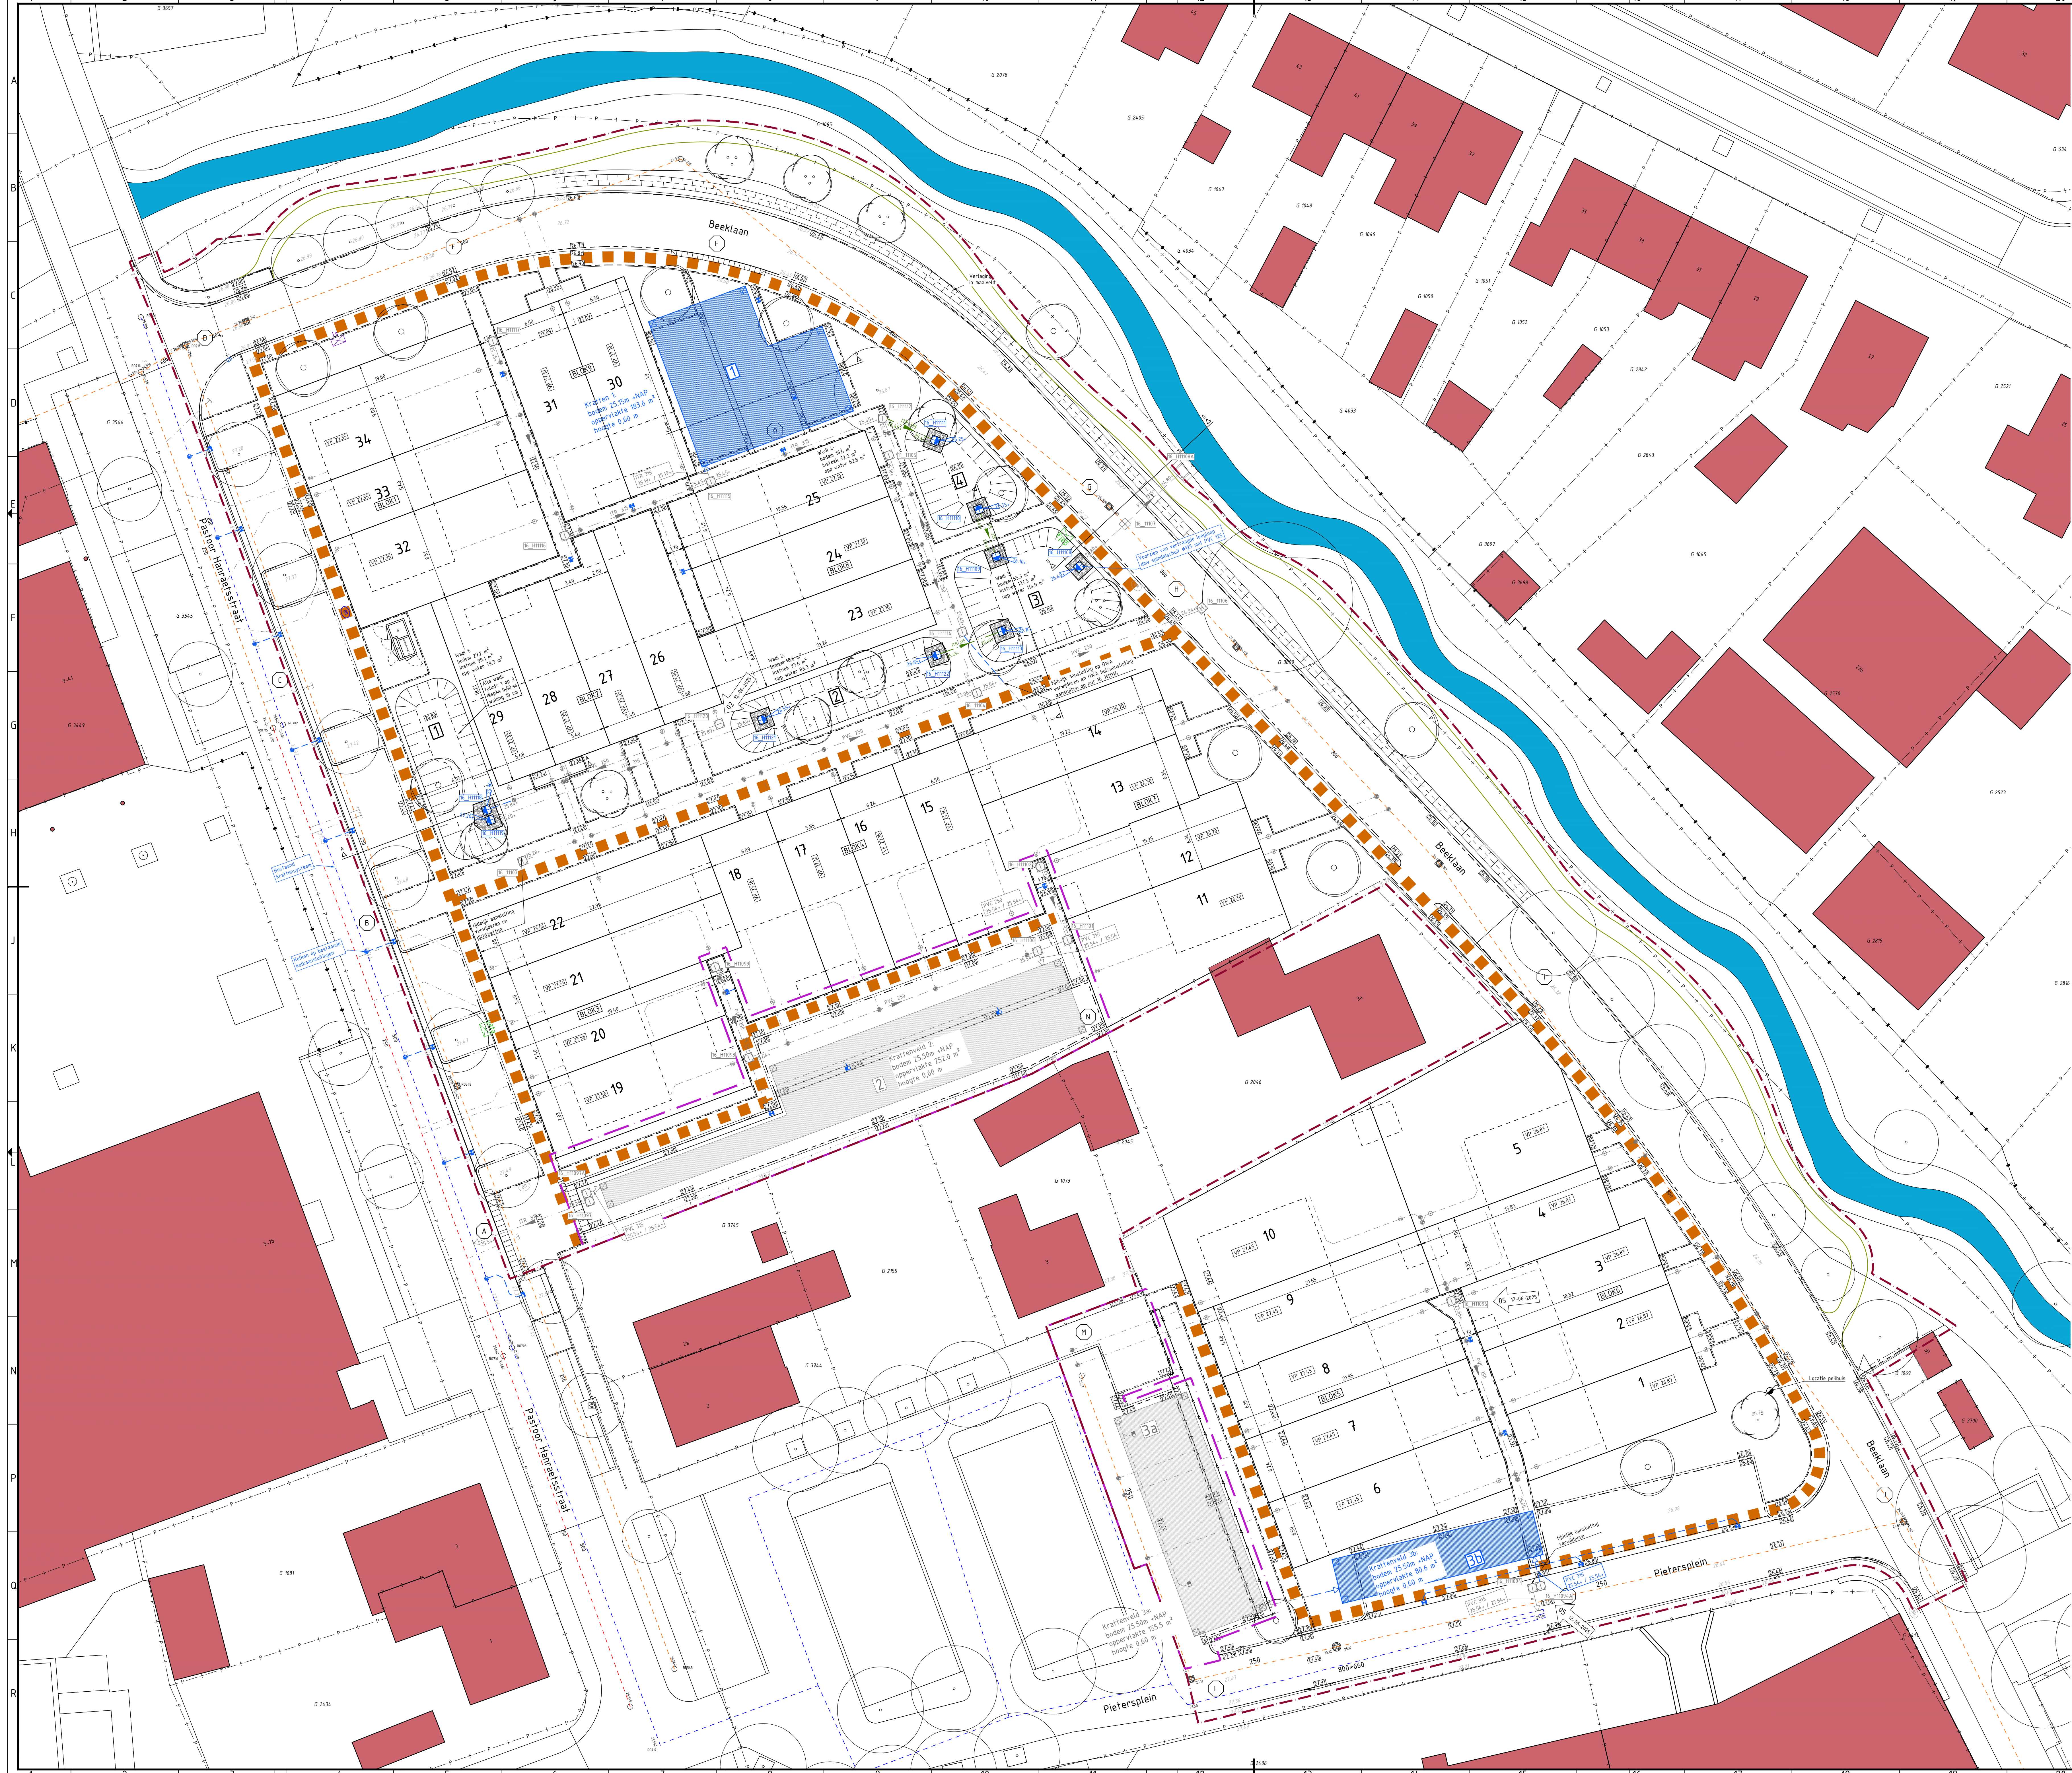

Verklaring

Bestaande riolering

HWA IT riolering
PVC Ø315 mm

HWA riolering
PVC Ø250 mm

Straatkoek
met kolkaansluiting PVC Ø125 mm

HWA inspectieput

HWA uitstroomvoorziening

Kraattenveld

Wadi

Werkgrens

opmerkingen

- Bouwtekeningen afkomstig van Wabben architects dd 17.04.2025

- Verlichting op basis van verlichtingsplan gemeente 02.12.2024

- Aandachtspunt hoogtes/grondkeringen achtertuinen

- Eigenaren uitvoering BAH

1 12-06-2025 Aanpassingen volgens planwijzigingentijdst 12-06-2025

0 02-05-2025

PVBE MS OS

NB MS OS

Opsteller Par Verificatie Par Validatie Par

Uitvoeringsvoorbereiding Beeklaan te Roggel

Onderdeel
Situatietekening UO Woonrijp ondergronds

Opdrachtgever
Gemeente Leudal

Fase
Uitvoeringsontwerp

Formaat
A0

Schaal
1: 200

Projectnummer
LEU265-0001

Tekeningnummer
2025-0916

Behorende bij doc. nr.
2025-LEU265-B-01

Roeimond
Schiedamsedijk 666-670 Leiden
Postbus 14, 8340 AA Roermond

te-Hertogenbosch
Indigo 154-C, 5040-01 Gennep
Postbus 2200, 5202 CH 't-Hertogenbosch

089 - 3366333
info@kragten.nl
www.kragten.nl

kragten