


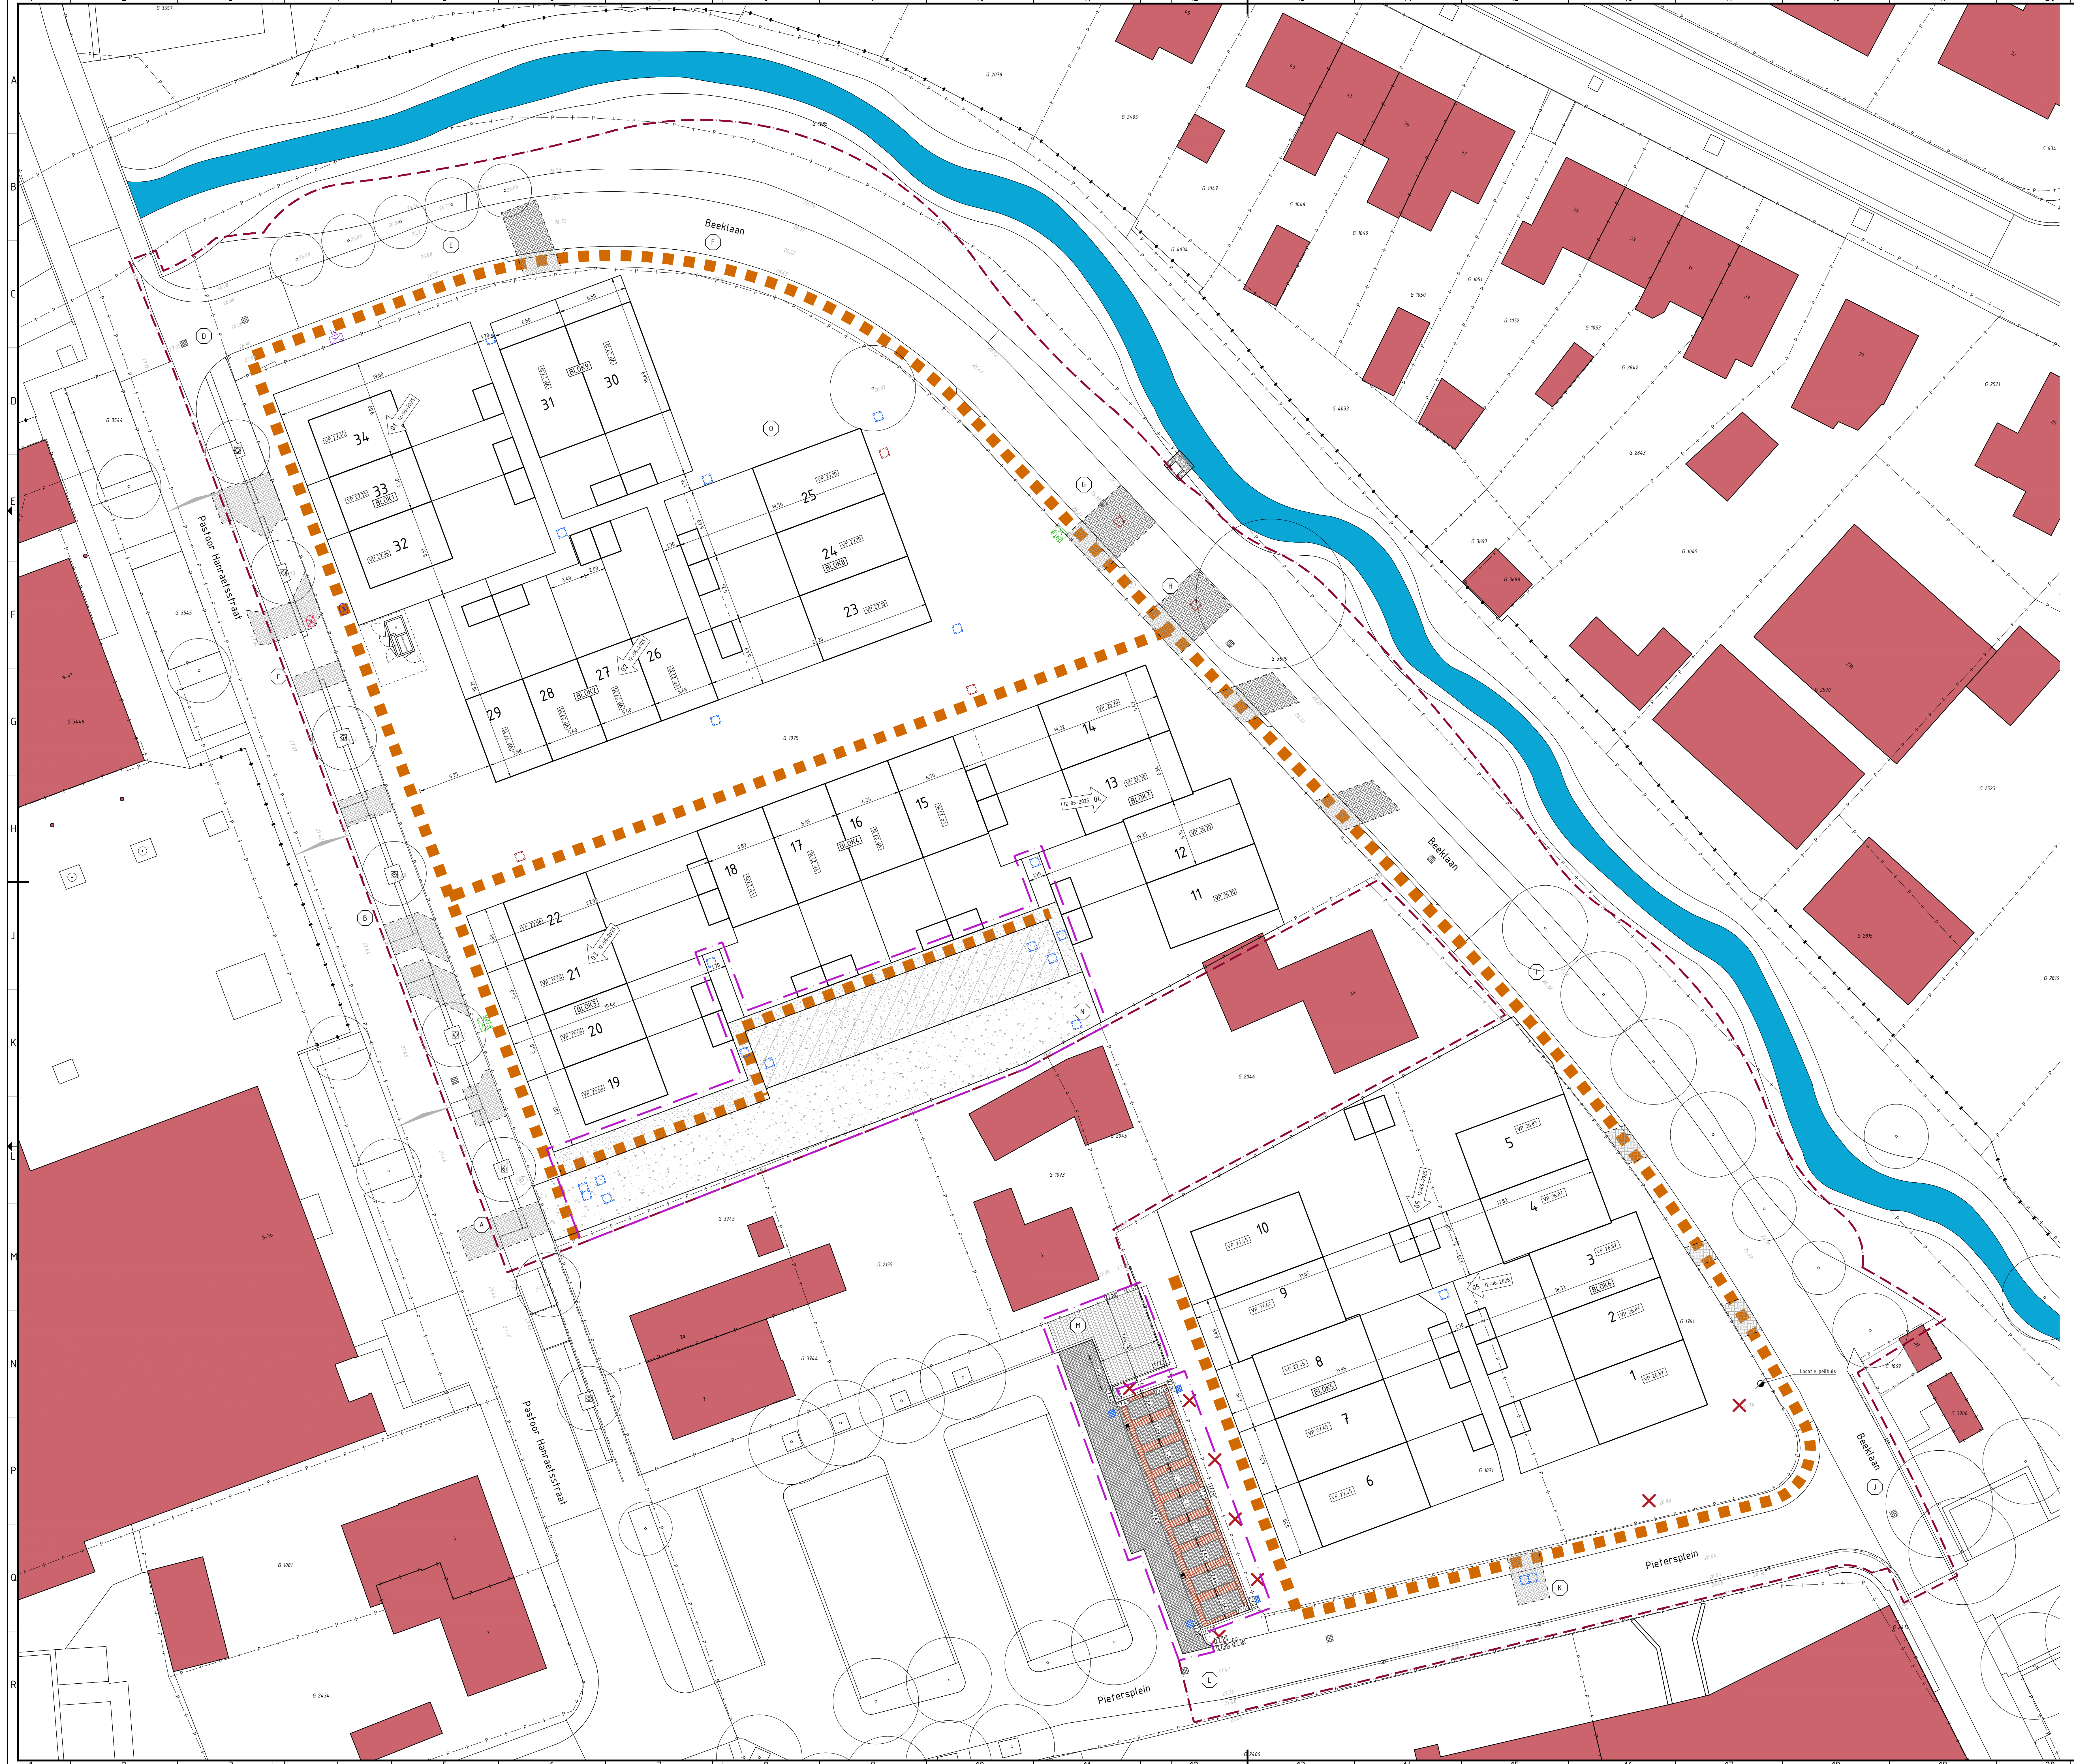

Verklaring

- Bestaande trottoirbanden 180/200x250 mm; handhaven
- Bestaande opsluitband 100x200 mm; handhaven
- Nieuwe trottoirband 180/200x250 mm
- Nieuwe opsluitband 200x200 mm
- Nieuwe opsluitband 100x200 mm
- Nieuwe inritverloopbanden 180/200x250 mm
- Betontegels 300x300x60mm; halfsteensverband, kleur: grijs
- Betonstraatstenen, KF, keperverband, kleur: antraciet, met kantlaag van 2 strekken lev. MB; type: GeoColor Classic
- Parkeringsvak betonstraatstenen, KF, keperverband, kleur: valken antraciet met vakmarkering engels rood lev. MB; type: GeoColor Classic
- Tijdelijk herstellen met betonstraatstenen, KF, blokverband, kleur: grijs
- Herstraten bestaande verharding
- Fundering menggranulaat 0/31,5 (aanbrengen met 50mm overhoogte)
- Fundering menggranulaat 4/31,5 (aanbrengen met 50mm overhoogte)
- Zand voor zandbed
- Bestaande bomen handhaven
- Te kappen bomen (door derden)
- Struimpad indicatief
- Bestaande trottoirkoek handhaven
- Nieuwe straatkoek
- Nieuwe tijdelijke afdekplaat inspectieput HWA/DWA
- Nieuwe putdeksel HWA
- Uitstroombestrijking wadi sloot / slokop met uitstroombestrijking voorzien van steenbestrijking
- Brandkraan bestaande, nieuwe en te verwijderen
- Nieuwbouw
- Nieuwe perceelsgrenzen
- Kadastrale grenzen
- Maatvoering in meters
- Bestaande hoogtes / nieuwe hoogtes
- Dwarshelling verharding
- Kabels en leidingen tracé indicatief
- Wegvaknummer
- Werkgrens bouwrijp/woonrijp
- Werkgrens

opmerkingen:
- Bouwplannen afkomstig van Wauben architects dd 17.04.2025
- Verlichting op basis van verlichtingsplan gemeente 02.12.2024
- Aandachtspunt hoogtes/grondkeringen achtertuinen
- Eigenere uitvoering B&M

1	12-06-2025	Aanpassingen volgens planwijzigingstijdstip 12-06-2025	PV/BE	MS	OS
0	02-05-2025		NB	MS	OS
Verste	Datum	Omschrijving	Opsteller	Par.	Verificatie

Uitvoeringsvoorbereiding Beeklaan te Roggel

Onderdeel: **Situatietekening UO Bouwrijp bovengronds**

Opdrachtgever: **Gemeente Leudal**

Fase: **Uitvoeringssontwerp**

Formaat: **A0**

Schaal: **1: 200**

Projectnummer: **LEU265-0001**

Tekeningnummer: **2025-0917**

Behorende bij doc. nr.: **2025-LEU265-B-01**

Roeimond Schooneveld 6660-00 Leudal Postbus 14, 6640 AA Roermond

te-Herlegensbosch Heide 154-C, 6660-00 Leudal Postbus 2200, 6602 CH te-Herlegensbosch

088 - 3366333 info@krachten.nl www.krachten.nl

krachten