


- Legenda**
- Trottoir: Betonregel 300x300x60mm, kortverband, grijs
 - Trottoir f.v.v. inrt: Betonregel 300x300x60mm, stroomverband, grijs
 - Rijbaan: BSS KF in keperverband, MBI Geocolor Terracotta (433)
 - Parkeerstrook: BSS KF in elleboogverband, MBI Geocolor Heidemangaan (878) incl. witte BSS KF h.o.b. 0,4cm
 - Inrt: BSS KF in elleboogverband, MBI Geocolor Edelgrijs (168)
 - Miljupoel: BSS KF in 5x strek, MBI Geocolor Terracotta (433)
 - Trottoirband 180/200x250mm in betonspecie
 - Opstulband 100x200mm in betonspecie bij plantvakken
 - Opstulband 60x200mm bij erfafscheidingen
 - Inrtband 600x200x300mm in betonspecie
 - Inrtconstructie conform principedetail 1
 - Dubbele streklaag, BSS, KF, grijs
 - Locatie inrt
 - Nieuwe inspectieput
 - Straatkolk
 - Combinatiekolk
 - VAP-paalje
 - Verkanting
 - Herstraten
 - Nieuwe ontwerphoogte
 - Bestaande hoogte
 - 1. Blokhagen: Veldesdoorn 20%, Acer campestre 20%, Ligustrum vulgare 20%, Fagus sylvatica 30%, Carpinus betulus 30%
 - 2. Heesterbeplanting: Lonicera nitida 'Elegant' 20%, Buddleja 'Blue Chip' 20%, Potentilla fruticosa 'LimeLight' 20%, Hypericum 'Hidcote' 20%, Pyracantha 'Red Cushion' 20%
 - Plantvak over te nemen door gemeente, beplanting behouden
 - Bestaande boom
 - Nieuwe boom
- Bomenlijst:**
 Aa Amelanchier arborea 'Robin Hill'
 Cd Carpinus betulus 'Frans Fontaine'
 Pc Pyrus calleryana
 Sa Sorbus aucuparia
 Ap Acer platanoides 'Faassen's Black'

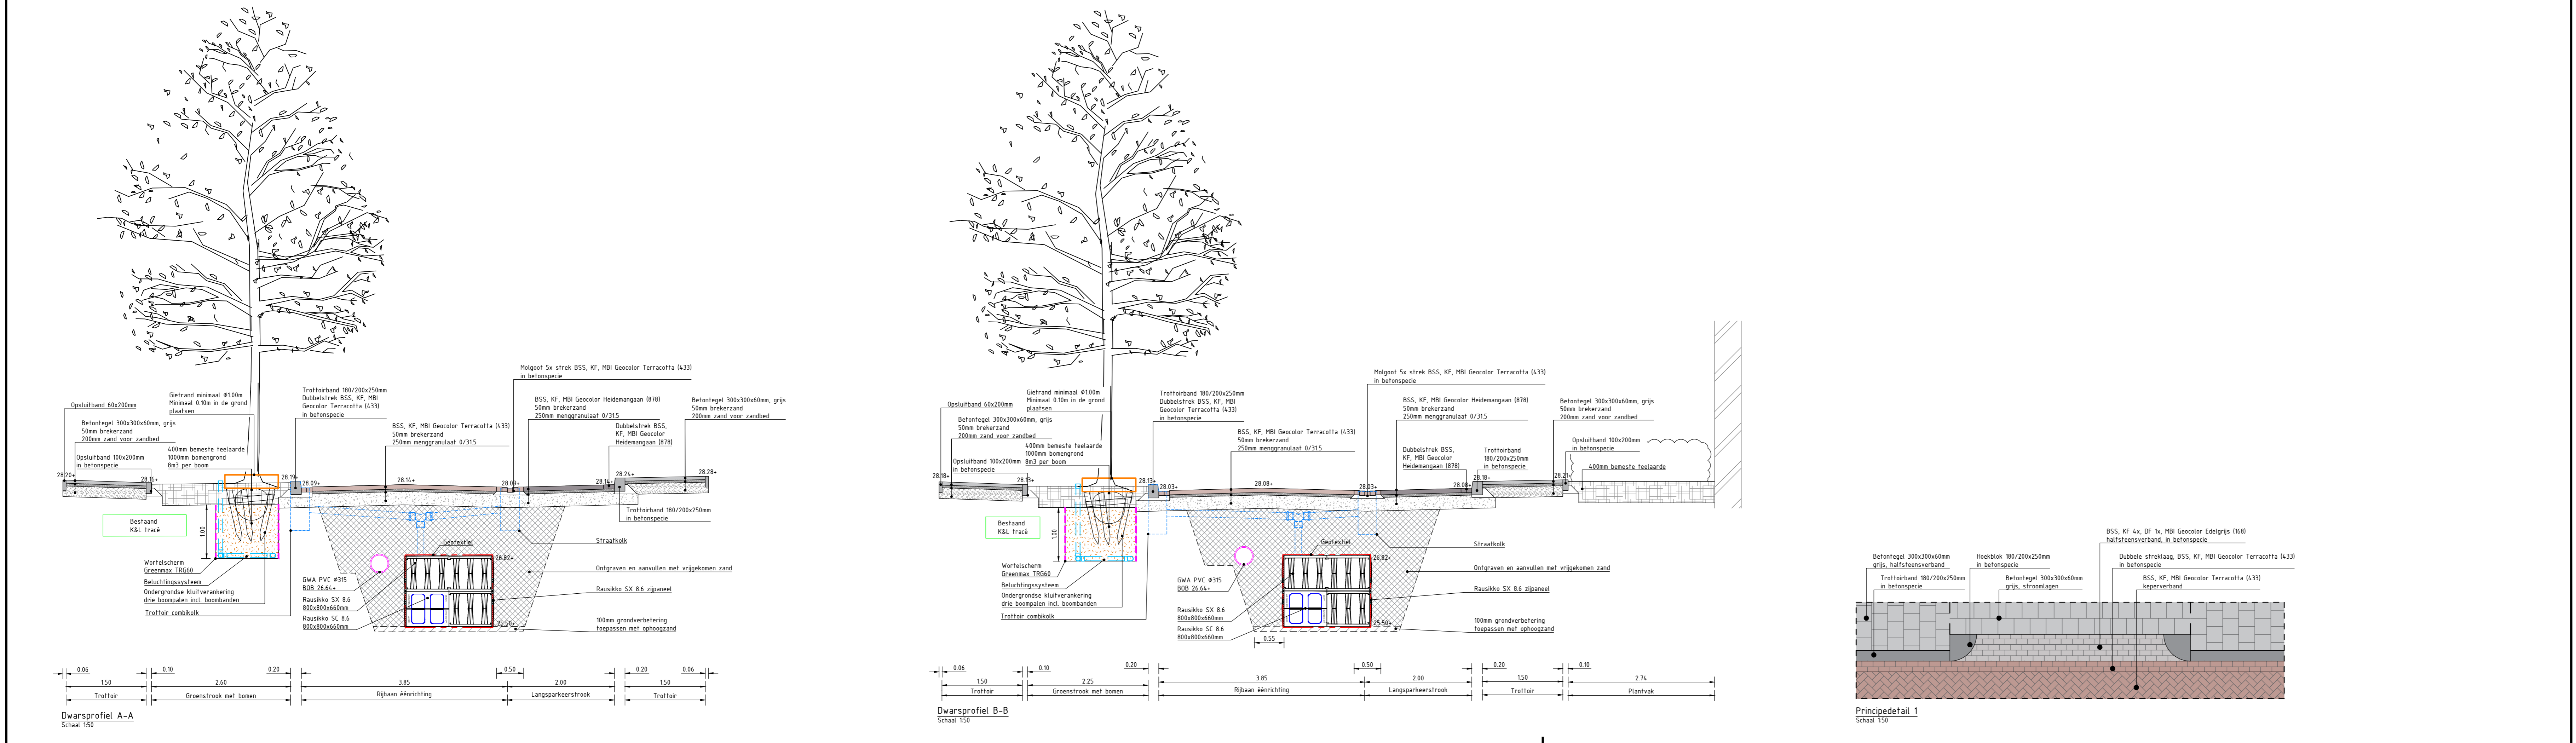

Vijfde uitgave	BHJ	SB	LM	16-01-2026	5.0
Viende uitgave obv opg. DG 22-12-2025	BHJ	SB	LM	22-12-2025	4.0
Derde uitgave obv opg. DG 16-12-2025	BHJ	SB	LM	16-12-2025	3.0
Tweede uitgave obv opg. DG 28-11-2025	BHJ	SB	LM	15-12-2025	2.0
Eerste uitgave	BHJ	SB	LM	21-11-2025	1.0
omschrijving wijziging	acc.	gef.	dalun	ver.	

project: **Reconstructie Notaris Ruttenlaan Heythuysen**
 onderdeel: **Bovengrondse Infra**
 opdrachtgever: **Gemeente Leudal**
 fase: 80
 schaal: 1:200
 formaat: A0
 blad: 001 van 001
 projectnr.: 25-04-7
 tekeningnr.: 25-04-7-TEK-BO-81-001

DUCOT
 Engineering & Advies
 Kerkhof Heideveld
 Boven de Veldstraat 3 and 3D36
 6883 LA Heideveld
 Tel: 0475 11 1366
 e-mail: info@ducot.nl
 website: www.ducot.nl