


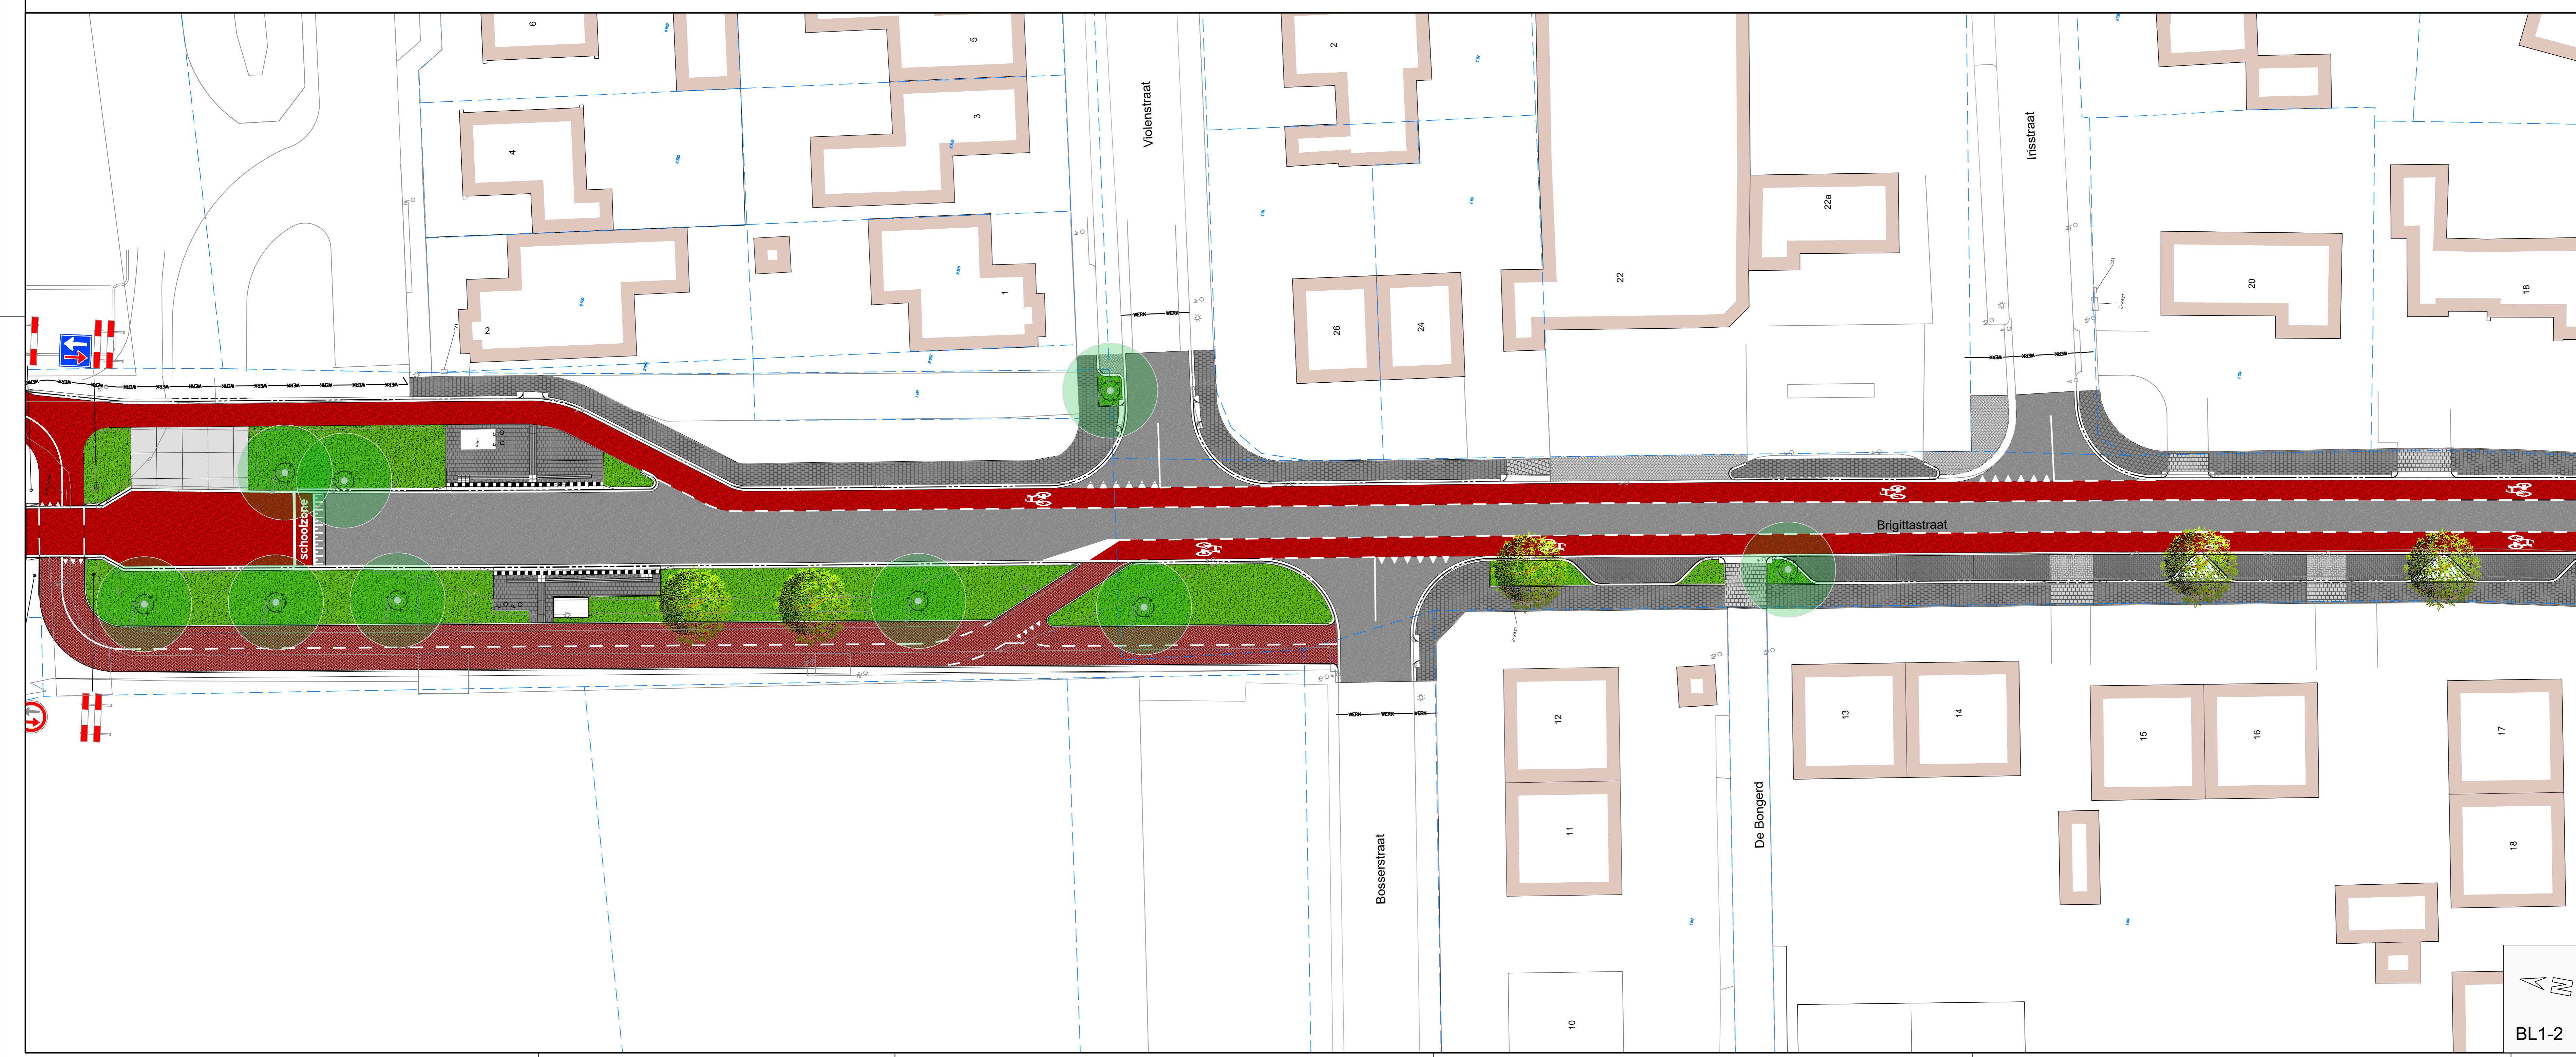





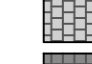







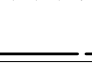
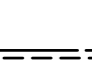
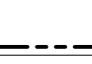
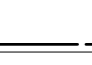
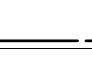

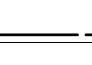
 

 
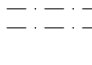

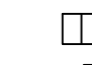




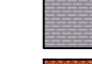




BL1-1



BL1-2

**Legenda**


-  Asfalt - zwart
-  Asfalt - met rode coating
-  Betonstraatstenen kf - keperverband - grijs
-  Betonstraatstenen kf - keperverband - rood
-  Betonstraatstenen kf - elleboogverband - antraciet
-  Betonstraatstenen kf - elleboogverband - grijs
-  Betonstraatstenen kf - halfsteensverband - grijs
-  Herstraten straatbakstenen kf - keperverband
-  Betontegels - inrit
-  Betontegels - stoep
-  Stelconplaten 2000x2000x120 mm
-  Betonverharding
-  Groenvak
-  Scheiding materialen
-  Geleidelijtegels (golvend) 300x300x60 mm
-  Klanktegels 300x300x60 mm
-  zwart-wit tegels 300x300x45 mm
-  Trottoirband - 180/200x250 mm
-  Trottoirband - 200x170 mm - verlaagd
-  HOV-band - 250/300x250 mm
-  Verloopband - 180/200x250 mm - 200x250 mm
-  Verloopband - 250/300x250 mm - 180/200x250 mm
-  Hoekstuk - 180/200x250 mm
-  Eindverloopband - 180/200x250 mm
-  Opsluitband - 60x200 mm
-  Opsluitband - 100x200 mm
-  Kantlaag - betonstraatstenen 2 strekken
-  Molgoot - 6 strekken betonstraatstenen kf - grijs
-  Inritconstructie 5 strekken bus keilformat - grijs
-  Mindervalde met van inritblikken 800x250x500 mm
-  Anti parkeerpaaltje
-  Fietsklem
-  Bestaande boom
-  Aanbrengen boombescherming
-  Nieuw te planten boom
-  Werkgrens

**RA+**  
ingenieurs


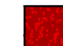






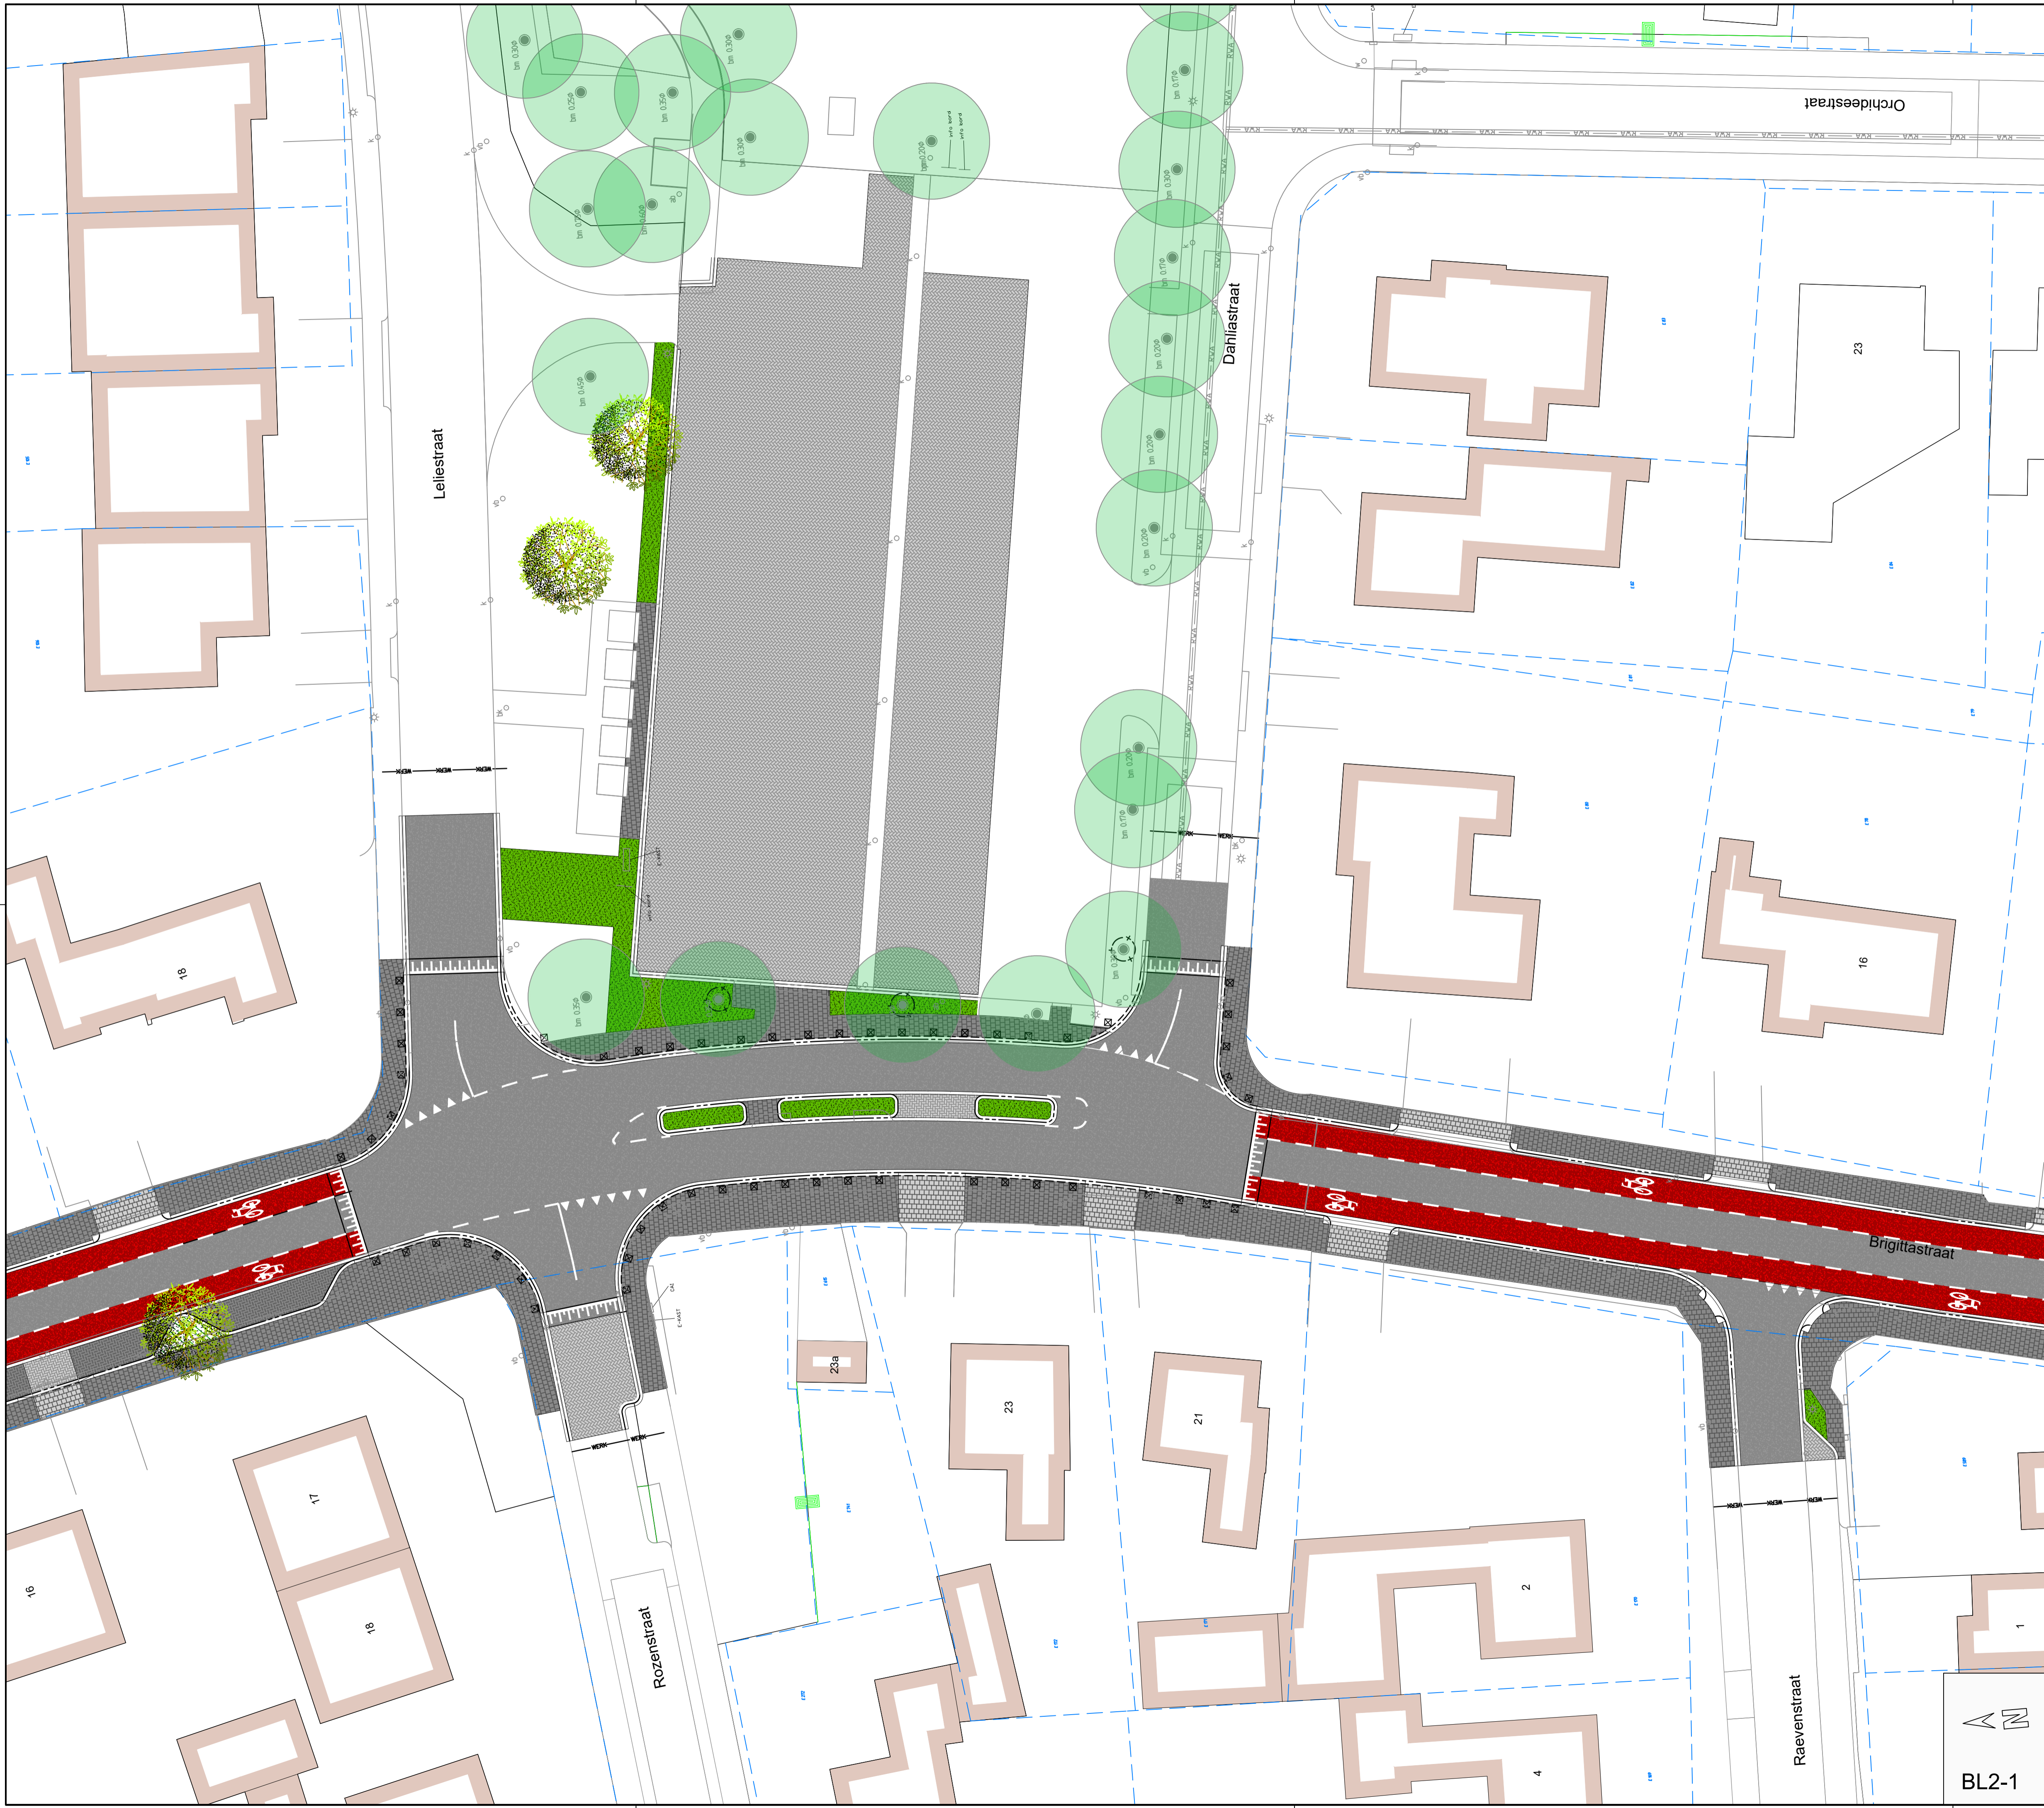













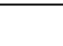




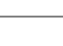





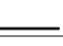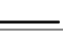


Vestiging Sittard  
Geerweg 7  
6135 KB Sittard  
048-4000 400  
ra-plus.nl

Opdrachtgever:	Gemeente Leudal		
Project:	PV reconstructie Brigittastraat		
Onderdeel:	Presentatietekening		
	Blad 1		
Getekend: MDC	d.d. 01-11-2022	Schaal: 1:200	Projectnr.: 21337.1
Revisies: 0	d.d.	Formaat: A0	Blad 1 van 3
Status: Concept	Gez.: B01	Gez.: B01	21337.1 VHT01
			Dit: P-21337.1 Brigittawerf_besl021_tekening





**Legenda**


-  Asfalt - zwart
-  Asfalt - met rode coating
-  Betonstraatstenen kf - keperverband - grijs
-  Betonstraatstenen kf - keperverband - rood
-  Betonstraatstenen kf - elleboogverband - antraciet
-  Betonstraatstenen kf - elleboogverband - grijs
-  Betonstraatstenen kf - halfsteensverband - grijs
-  Herstraten straatbakstenen kf - keperverband
-  Betontegels - inrit
-  Betontegels - stoep
-  Stelconplaten 2000x2000x120 mm
-  Betonverharding
-  Groenvak
-  Scheiding materialen
-  Geleidelijtegels (golvend) 300x300x60 mm
-  Klanktegels 300x300x60 mm
-  zwart-wit tegels 300x300x45 mm
-  Trottoirband - 180/200x250 mm
-  Trottoirband - 200x170 mm - verlaagd
-  HOV-band - 250/300x250 mm
-  Verloopband - 180/200x250 mm - 200x250 mm
-  Verloopband - 250/300x250 mm - 180/200x250 mm
-  Hoekstuk - 180/200x250 mm
-  Eindverloopband - 180/200x250 mm
-  Opsluitband - 60x200 mm
-  Opsluitband - 100x200 mm
-  Kantlaag - betonstraatstenen 2 strekken
-  Molgoot - 6 strekken betonstraatstenen kf - grijs
-  Inritconstructie 5 strekken bss keifmaat - grijs
-  Mindervalde inrit van inritblokken 800x250x500 mm
-  Anti parkeerpaaltje
-  Fietsklem
-  Bestaande boom
-  Aanbrengen boombescherming
-  Nieuw te planten boom
-  Werkgrens

**RA+**  
ingenieurs


Vestiging Sittard  
Geenweg 7  
6135 KB Sittard  
046-4000 400  
ra-plus.nl

Opdrachtgever:	Gemeente Leudal		
Project:	PV reconstructie Briggtastraat		
Onderdeel:	Presentatietekening Blad 2		
Getekend:	MDO	d.d. 01-11-2022	Schaal: 1:200
Revisie:	0	d.d.	Formaat: A0
Status:	Concept	Gez.: BDr	Dir.: P:21337.1 BriggtastraatF, bestek21, tekeningen
Projectnr.:	21337.1	Tekeningnr.:	21337.1 VHT01
Blad 2 van 3			


BL2-1

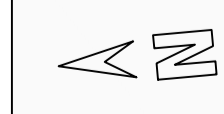



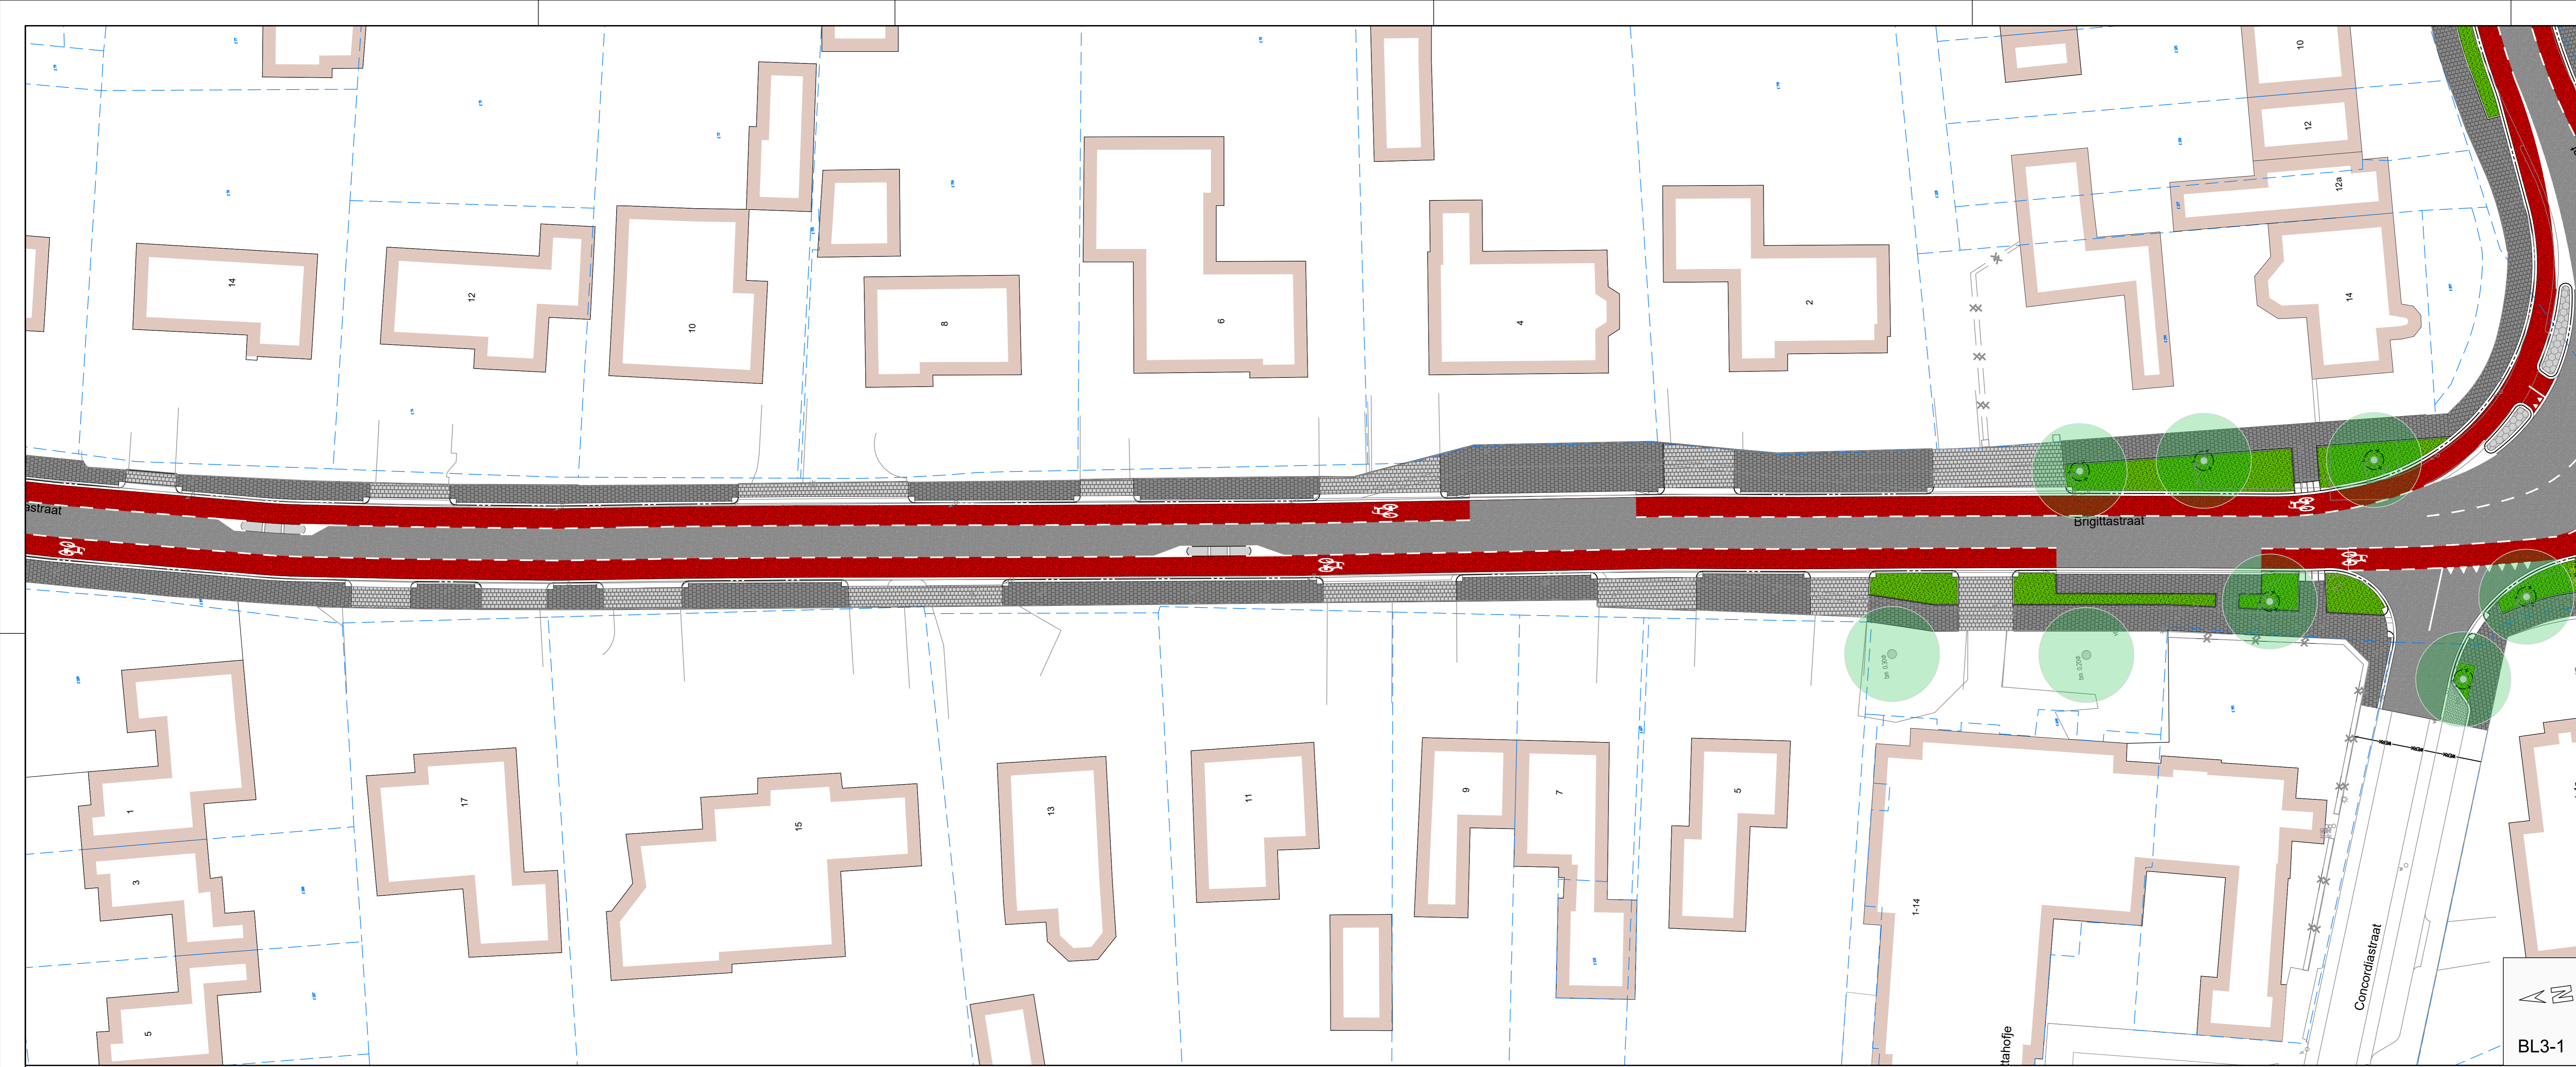

BL3-1

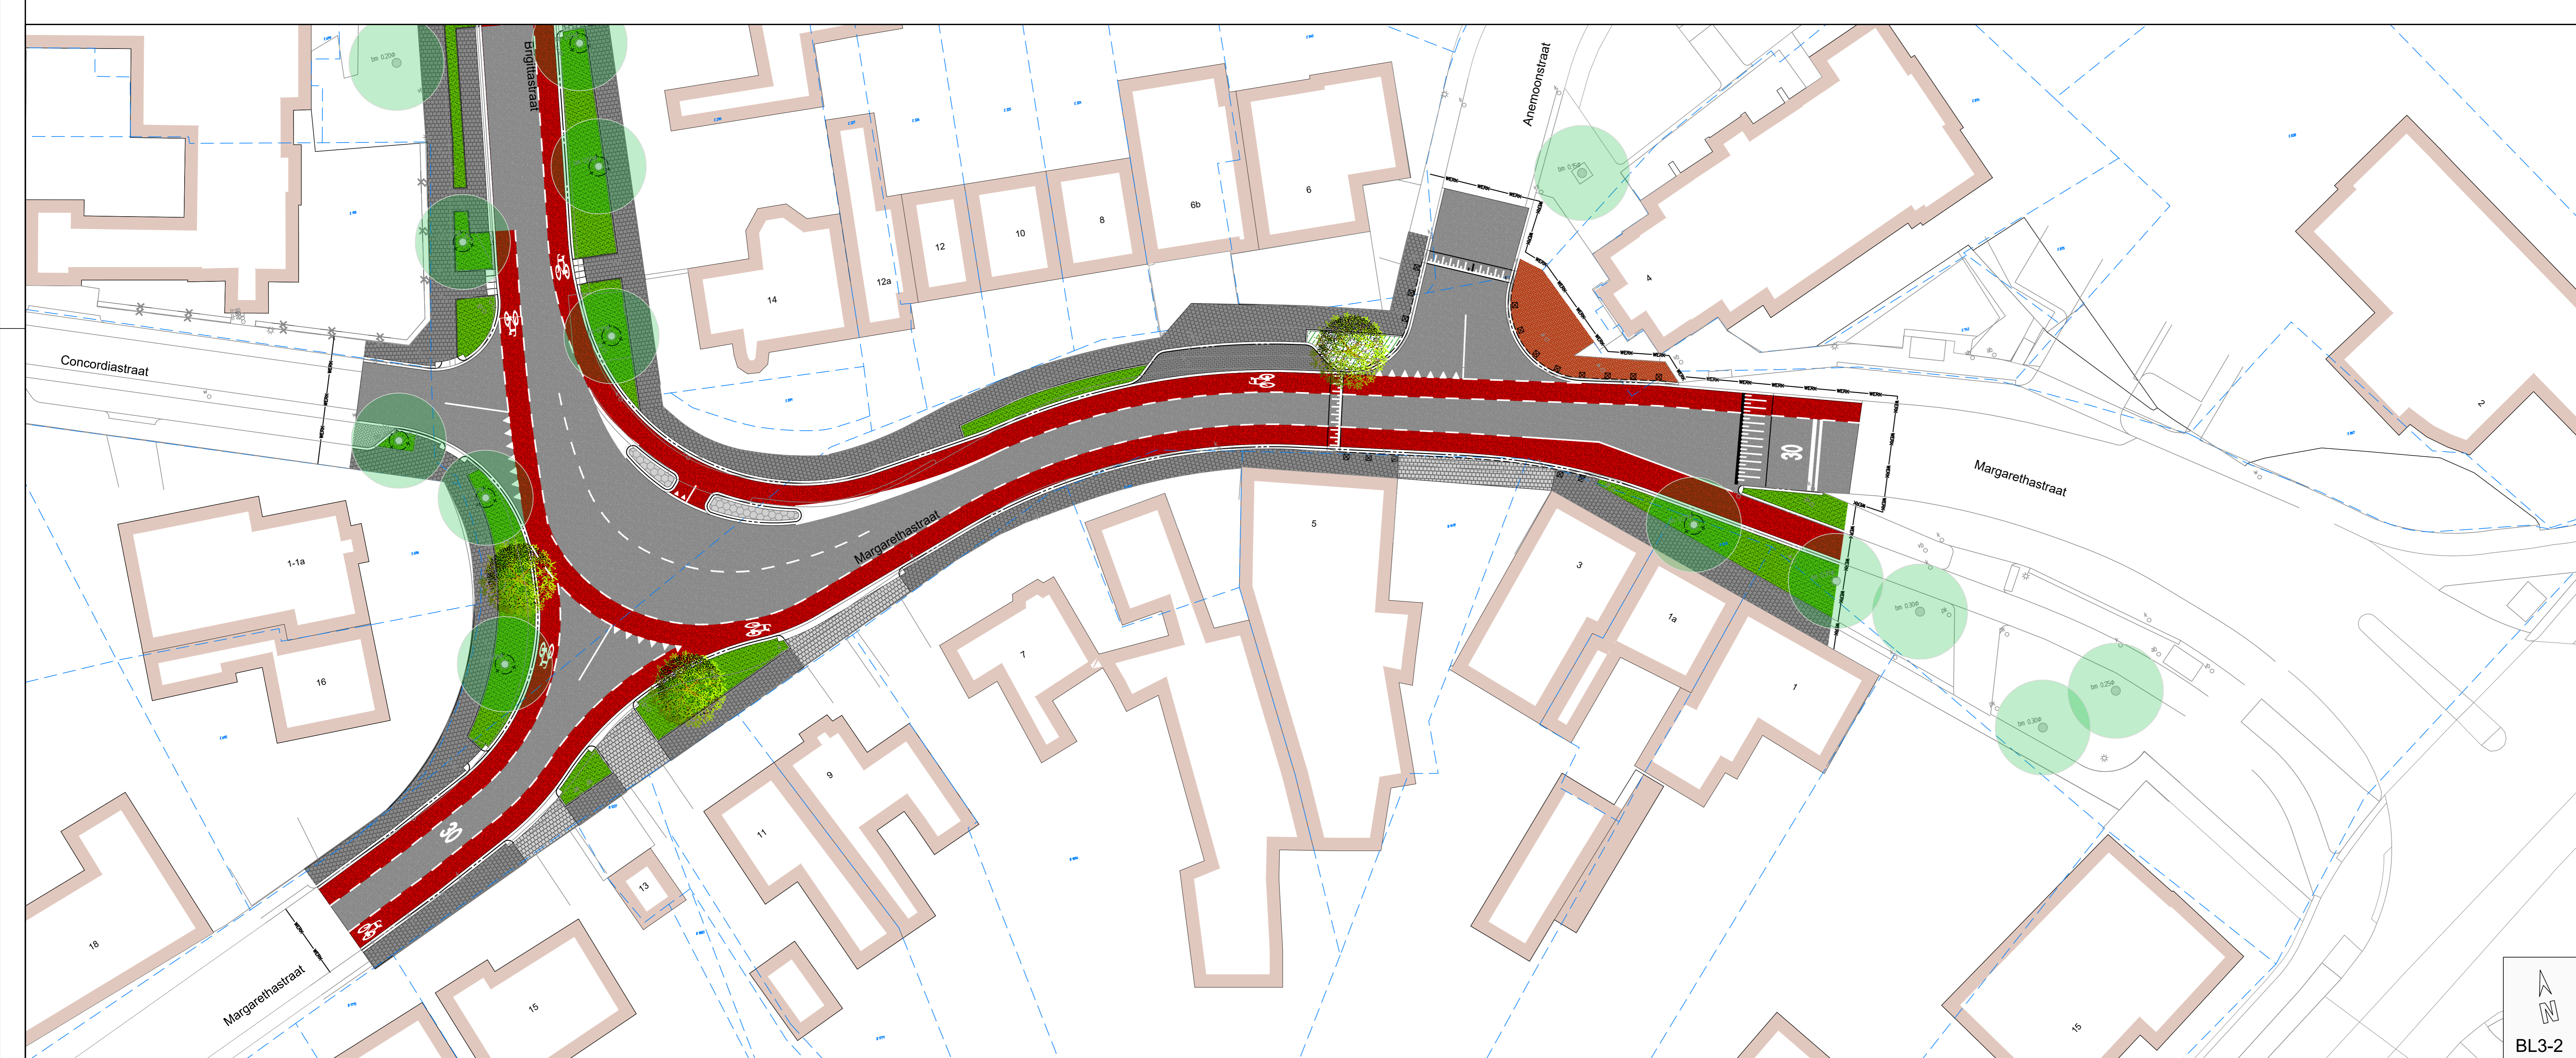

BL3-2

**Legenda**

	Asfalt - zwart
	Asfalt - met rode coating
	Betonstraatstenen kf - kepervverband - grijs
	Betonstraatstenen kf - kepervverband - rood
	Betonstraatstenen kf - elleboogverband - antraciet
	Betonstraatstenen kf - elleboogverband - grijs
	Betonstraatstenen kf - halfsteensverband - grijs
	Herstraten straatbakstenen kf - kepervverband
	Betontegels - inrit
	Betontegels - stoep
	Stelconplaten 2000x2000x120 mm
	Betonverharding
	Groenvak
	Scheiding materialen
	Geleidelijgetegels (golvend) 300x300x60 mm
	Klinkertegels 300x300x60 mm
	zwart-wit tegels 300x300x45 mm
	Trottoirband - 180/200x250 mm
	Trottoirband - 200x170 mm - verlaagd
	HOV-band - 250/300x250 mm
	Verloopband - 180/200x250 mm - 200x250 mm
	Verloopband - 250/300x250 mm - 180/200x250 mm
	Hoekstuk - 180/200x250 mm
	Eindverloopband - 180/200x250 mm
	Opsluitband - 60x200 mm
	Opsluitband - 100x200 mm
	Kantlaag - betonstraatstenen 2 strekken
	Molsgoot - 6 strekken betonstraatstenen kf - grijs
	Inritconstructie 5 strekken bus keilformaat - grijs
	Minderwaarde inrit van inritblikken 800x250x500 mm
	Anti-parkkeerpaalje
	Fietstklem
	Bestaande boom
	Aanbrengen boombescherming
	Nieuw te planten boom
	Werkgrens

**RA+**  
ingenieurs

Vestiging Sittard  
Gevecht 7  
6135 KB Sittard  
046-4000 400  
ra-plus.nl

Opdrachtgever:	Gemeente Leudal
Project:	PV reconstructie Brigittastraat
Onderdeel:	Presentatietekening Blad 3
Getekend:	MDC
Revisies:	0
Status:	Concept
d.d.:	01-11-2022
Formaat:	A0
Gez.:	BD
Schaal:	1:200
Projectnr.:	21337.1
Tekeningnr.:	21337.1 VHT01
Blad nr. van:	3
Dit.:	P-21337.1 Brigittaweg, fase 02, leuwingen