


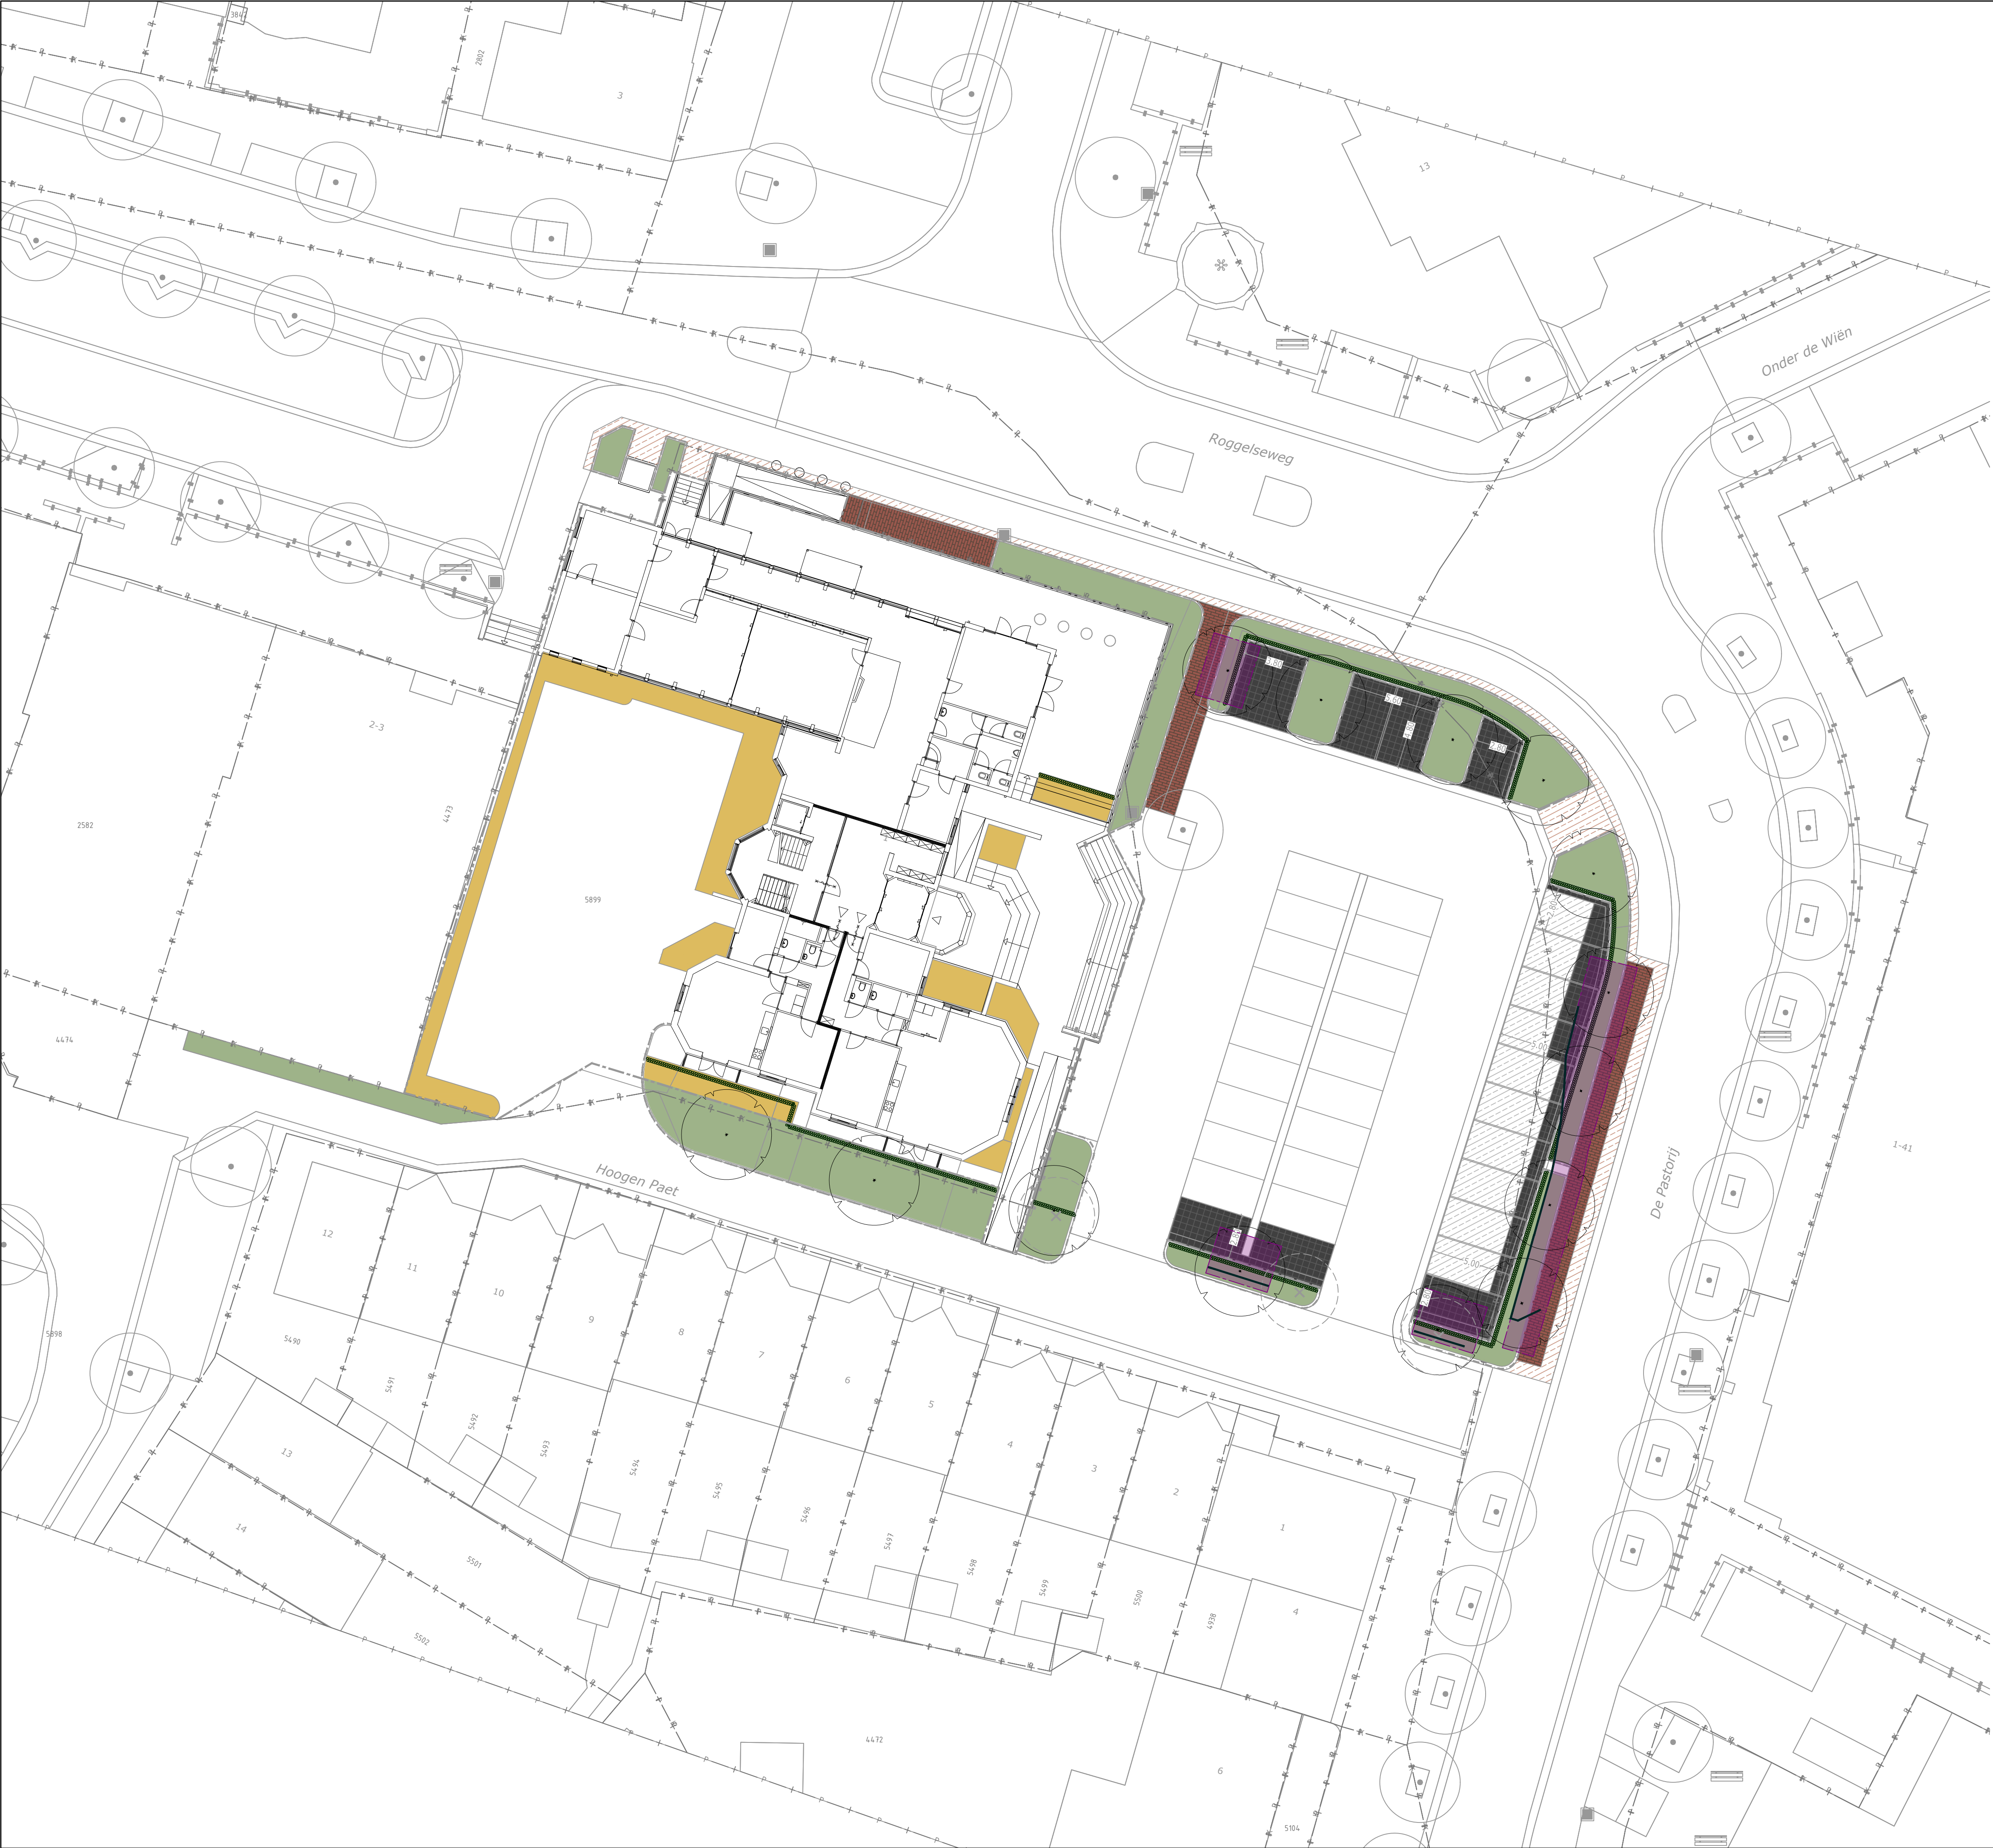

Legenda

Kadastrale perceelsgrens

Grens privéterrein

Opsluitband 100x200 mm; kleur donkergrijs

Trottoirband 130/150x200 mm; kleur donkergrijs

Vrijgekomen straatbakstenen dikformaat halfsteensverband

Vrijgekomen betonstraatstenen dubbelformaat blokverband

Herstraten straatbakstenen dikformaat

Herstraten betonstraatstenen dubbelformaat

Boom bestaand

Boom vervallen

Boom nieuw

Bomengranulaat; 12 tot 15 m3/boom

Beplanting

Wortelgeleidingsscherm

Beplanting op privéterrein

Haag

GEMEENTE LEUDAL

VERGROENING RAADHUISPLEIN HAELEN
INRICHTINGSTEKENING

Grondig met de hand te tekenen

PROJECTNUMMER : 4250093
TEKENINGNUMMER : 25.16201
SCHAAL : 1:200

Fahrenheitstraat 22
6003 DC Weert

N
W
O
Z

STATUS : Concept
VERSIE : B
DATUM : 20-10-2025
TEKENAAR : HN
GECONTROLEERD : TM

info@vandebeeten.nl
www.vandebeeten.nl

A1 (841x594)