


Ittervoort

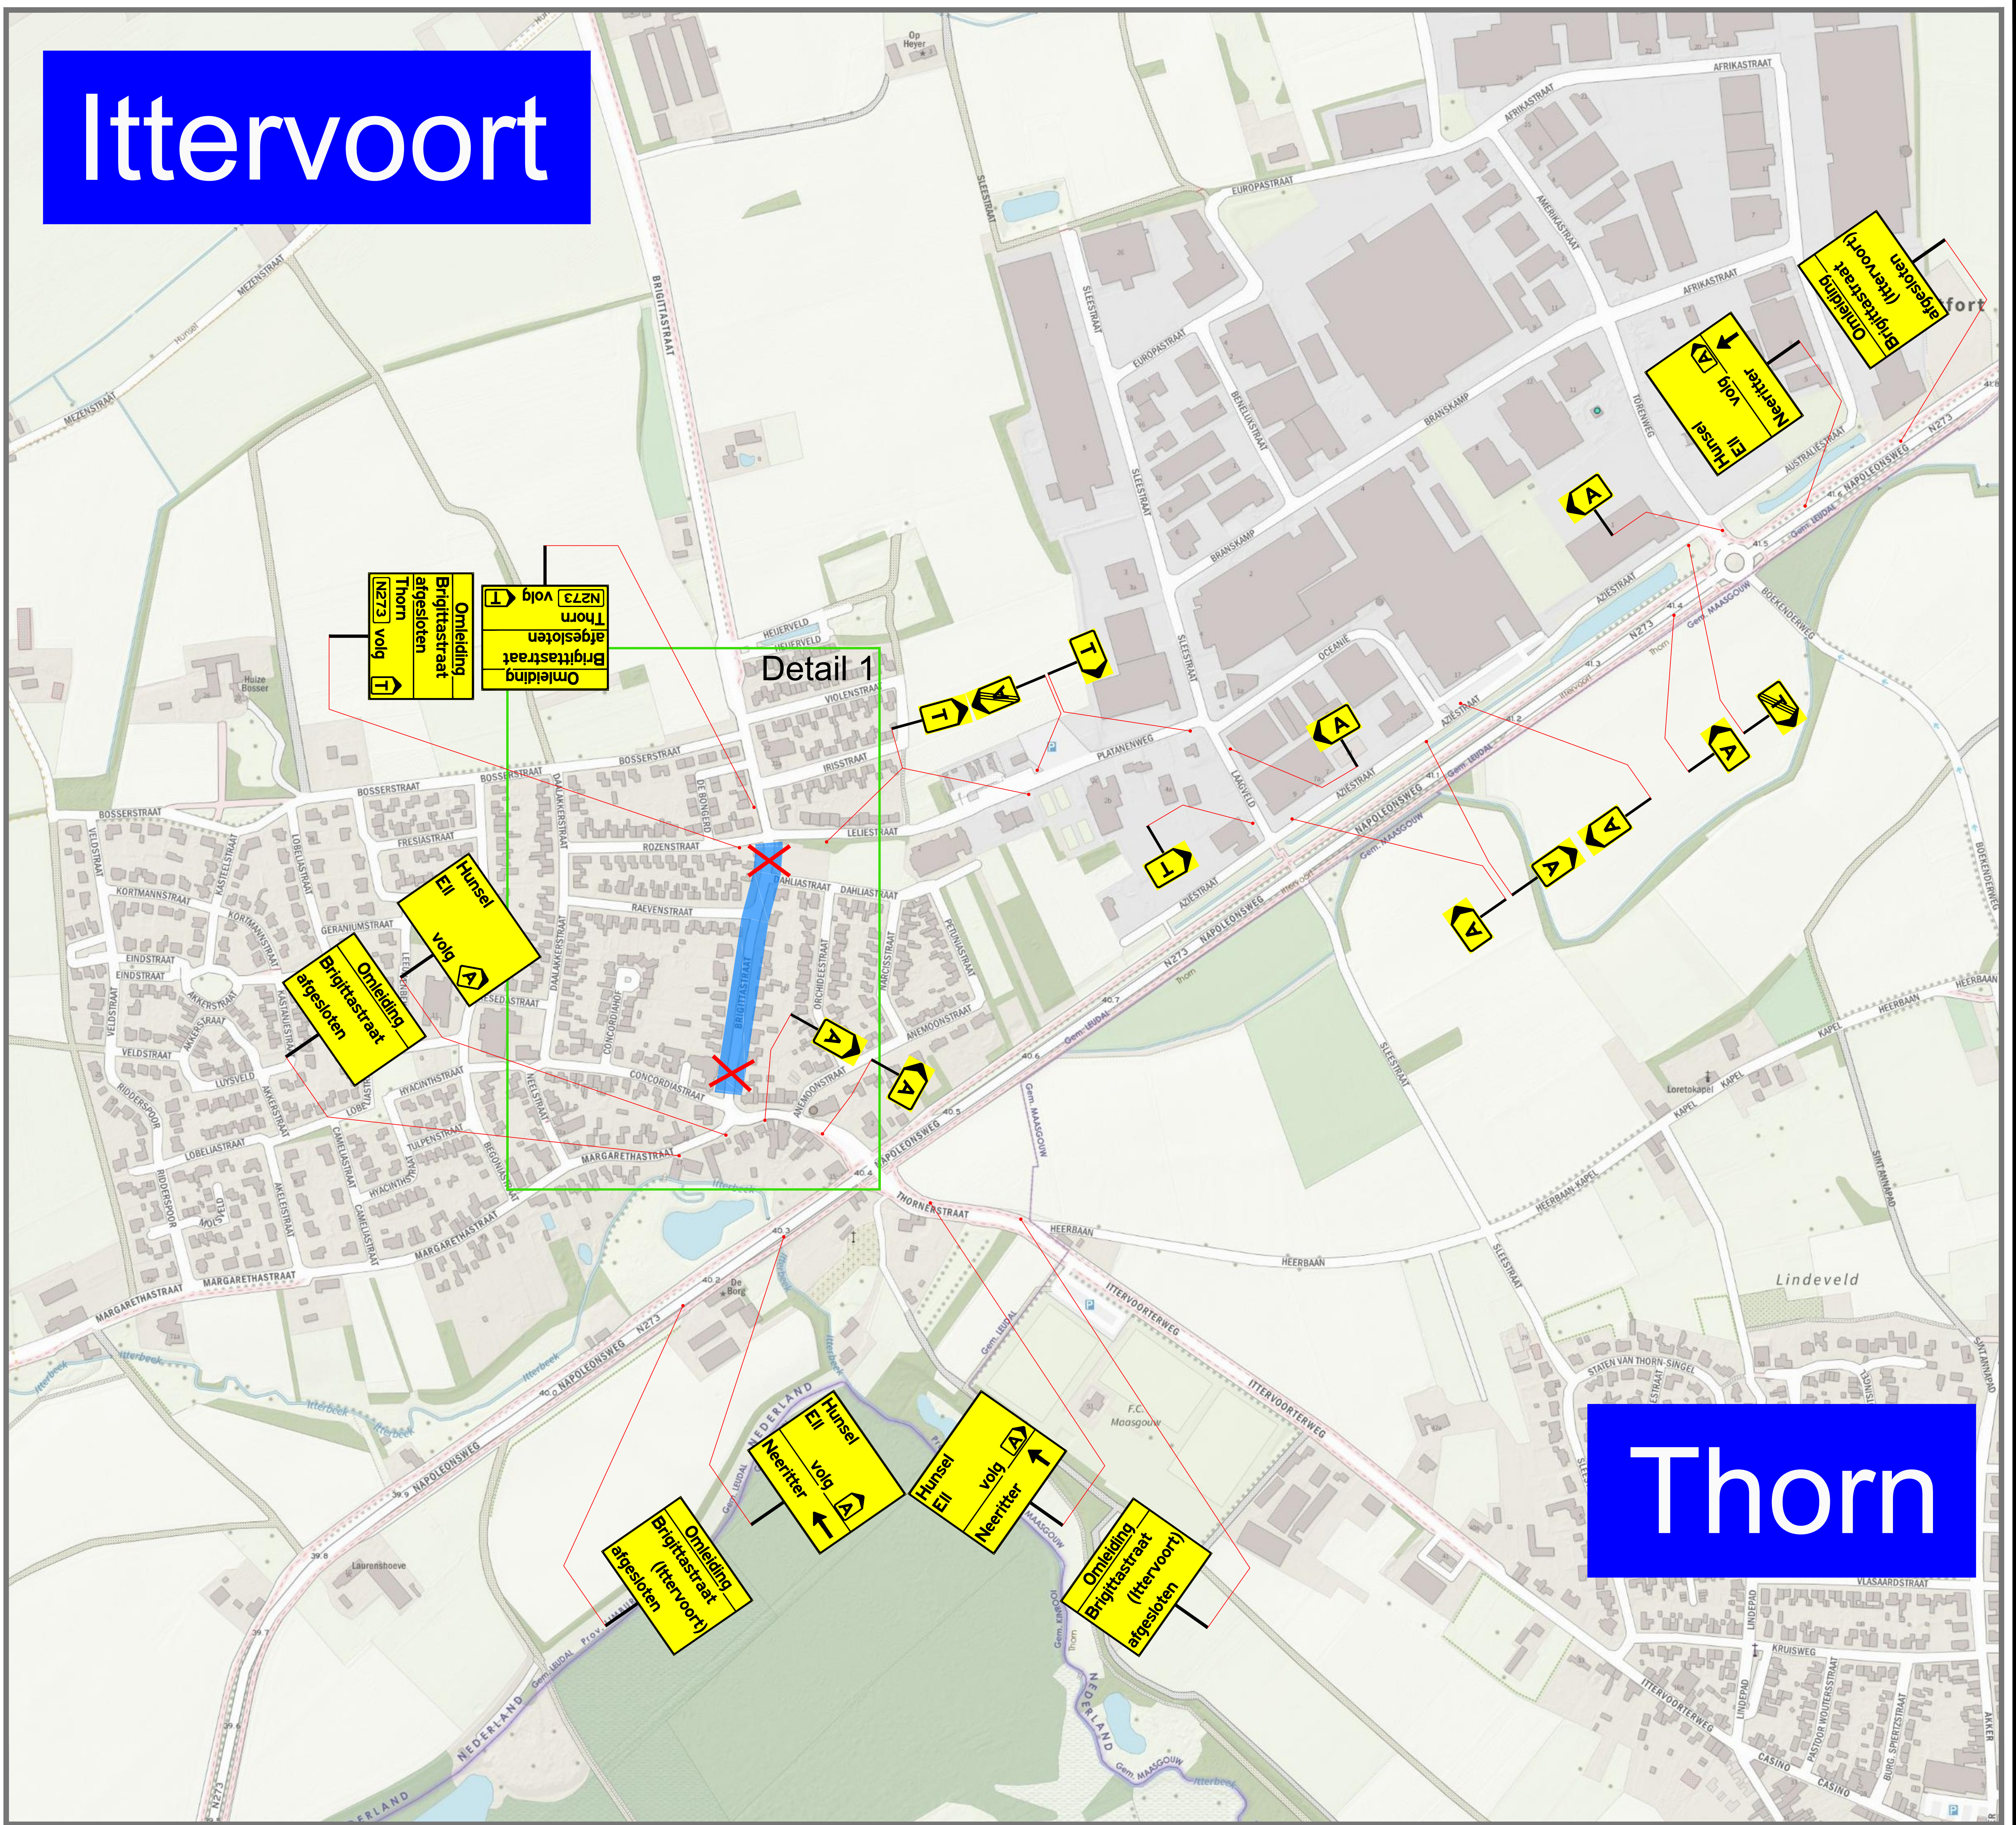

① Informatieborden 2 weken vooraf plaatsen

Deze weg dicht
dag+datum+ tijd
dag+datum+tijd

Dit fietspad dicht
dag+datum+ tijd
dag+datum+tijd

- Werkvak / Afgesloten wegvakken en rijstroken
- Afzethekken met bebording
- Tekstborden met tekstformaat 100 km/h = 170/128 mm
- Tekstborden met tekstformaat 80-70 km/h = 140/105 mm
- Tekstborden met tekstformaat 30-60 km/h = 110/83 mm
- Tekstborden met tekstformaat Fietspaden = 50/38 mm
- Routeborden
Definitieve letters / cijfers / symbolen in overleg met wegbeheerder
- Conflicterende ANWB borden afplakken / afkruisen
- Bakens h.o.h. 5 - 10 meter
- Afgesloten wegvakken
- Inzet verkeersregelaar
- Inzet aantal verkeersregelaars in overleg met wegbeheerder
- Inzet aantal verkeersregelaars afhankelijk van uitvoeringsduur

Versie :	3	Datum :	18-12-2024	Gelekend:	MvH	Omschrijving:	Concept
Versie :	2	Datum :	11-12-2024	Gelekend:	MvH	Omschrijving:	Concept
Versie :	1	Datum :	05-12-2024	Gelekend:	MvH	Omschrijving:	Concept
Projectnummer:	241038	Schaal:	N.V.T.	Goedgekeurd:		Formaat:	A0
Project Ittervoort Brigittastraat							
Onderdeel Tijdelijke verkeersmaatregelen Fase 2							
Opdrachtgever: WEDO Verkeersplan - Kerkrade				Tekening nr.: Ittervoort Brigittastraat - 02 0			