



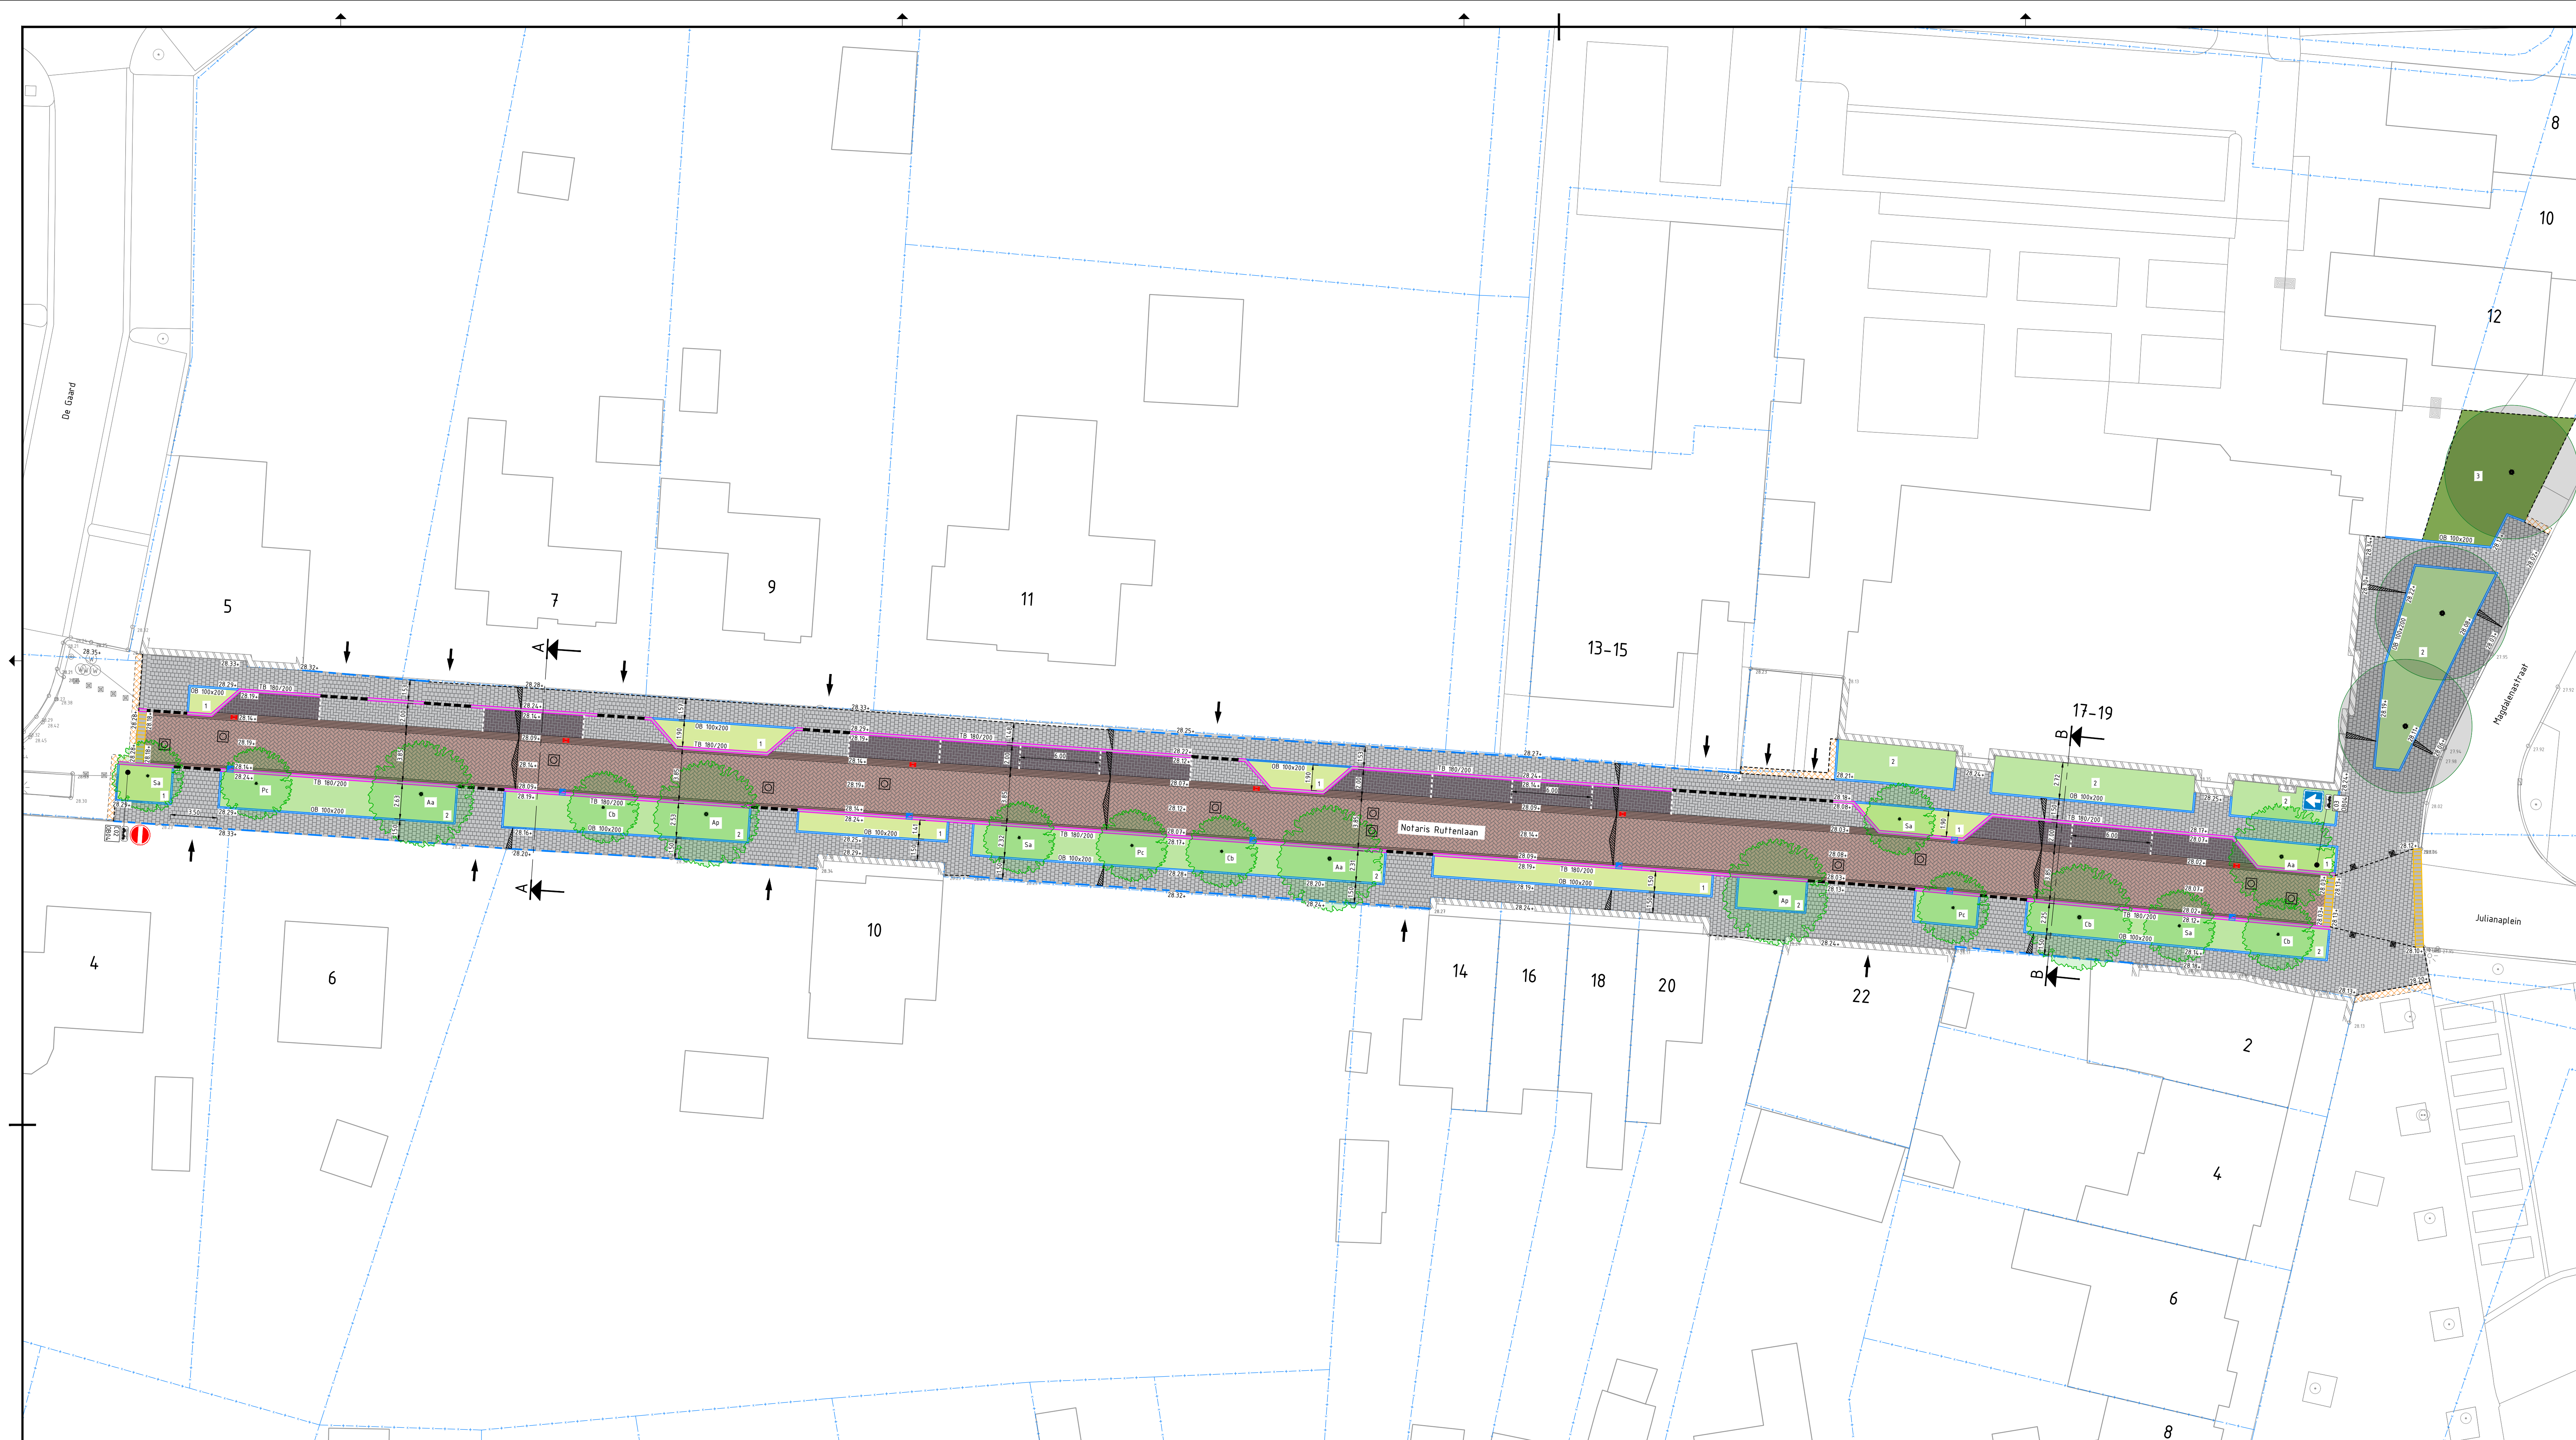

- Legenda**
- Trottoir: Betonregel 300x300x60mm, grijs
 - Rijbaan: BSS KF in keperverband, MBI Geocolor Terracotta (433)
 - Parkeersstrook: BSS KF in eileboogverband, MBI Geocolor Heidemangaan (878) incl. witte BSS KF h.o.h. 0,40m
 - Inrit: BSS KF in eileboogverband, MBI Geocolor Edelgrijs (168)
 - Molpoet: BSS KF in 5x strek, MBI Geocolor Terracotta (433)
 - Trottoirband 180x200x250mm in betonspecie
 - Opstuilband 100x200mm in betonspecie bij plantvakken
 - Opstuilband 60x200mm bij erfafscheidingen
 - Inritband 600x200x300mm in betonspecie
 - Inritconstructie conform principedetail 1
 - Locatie inrit
 - Nieuwe inspectieput
 - Straatkolk
 - Combinatiekolk
 - VAP-paaltje
 - Verkanting
 - Herstraten
 - Nieuwe ontwerphoogte
 - Bestaande hoogte
 - 1. Blokhagen: Acer campestre 20%, Ligustrum vulgare 20%, Fagus sylvatica 20%, Carpinus betulus 20%
 - 2. Heesterbeplanting: Lonicera nitida 'Elegant' 20%, Buddleja 'Blue Chip' 20%, Potentilla fruticosa 'LimeLight' 20%, Hypericum 'Mildred' 20%, Pyracantha 'Red Cushion' 20%
 - Valdesdoorn 20%
 - Wilde liguster 20%
 - Buikheide 20%
 - Haagbeuk 20%
 - Struikkamperfoelie 20%
 - Vinderstruik 20%
 - Ganzenkik 20%
 - Herfshoud 20%
 - Vuurdoorn 20%
 - Plantvak over te nemen door gemeente, beplanting behouden
 - Bestaande boom
 - Nieuwe boom
 - Bomenlijst:
 - Aa Amelanchier arborea 'Robin Hill'
 - Ob Carpinus betulus 'Frans Fontaine'
 - Pc Pyrus calleryana
 - Sa Sorbus aucuparia
 - Ap Acer platanoides 'Faassen's Black'

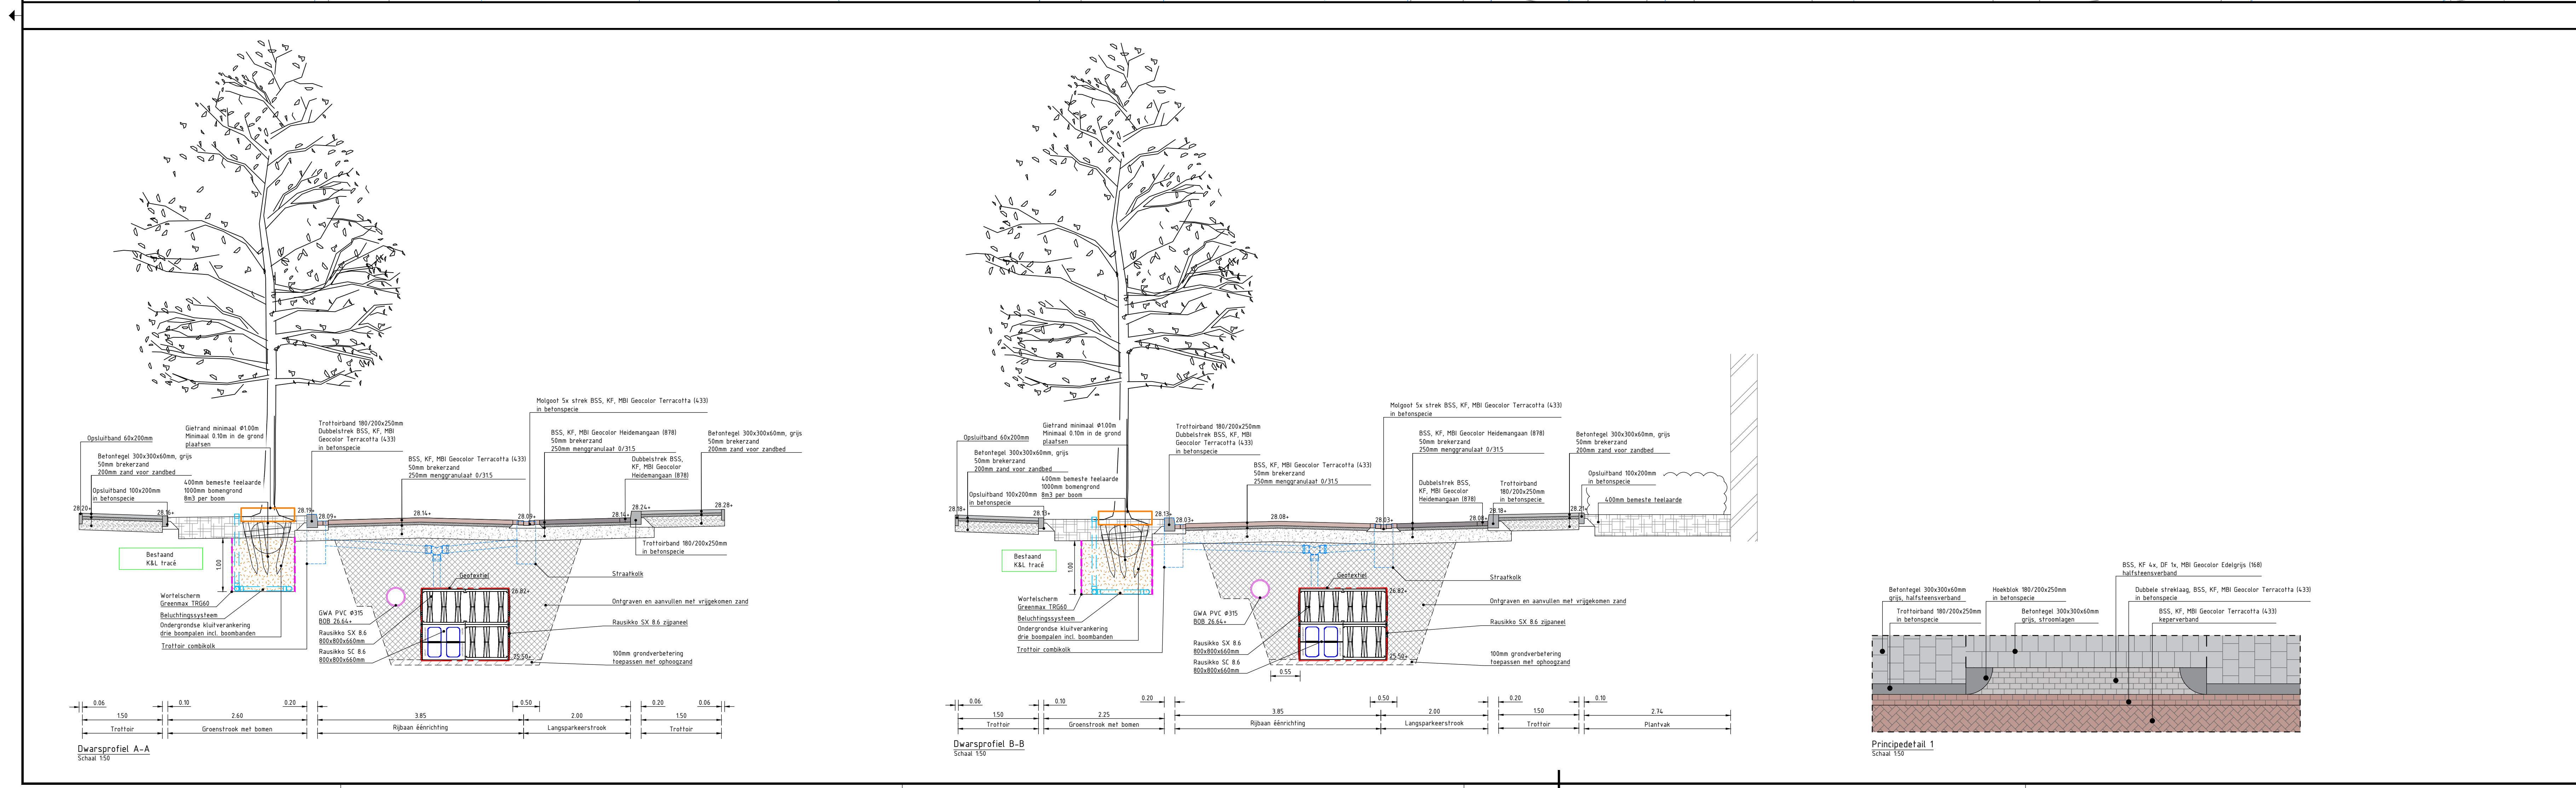

Tweede uitgave o.b.v. o.m. 06-28-11-2025	BHJ	SB	LM	15-12-2025	2.0
Eerste uitgave	BHJ	SB	LM	21-11-2025	1.0
omschrijving wijziging	acc.	gez.	gef.	datum	ver.
project	Reconstructie Notaris Ruttenlaan Heythuysen				
onderdeel	Bovengrondse Infra				
opdrachtgever	Gemeente Leudal				
fase	80				
schaal	1:500				
formaat	A0				
blad	001 van 001				
projectnr.	25-04-7				
tekeningnr.	25-04-7-TEK-BO-BI-001				

DUCOT
Engineering & Advies

Koninkrijk der Nederlanden
Bouwen en Infrastructuur
Rijksdienst voor Ondernemend Nederland
Rijkswaterstaat

Koninkrijk der Nederlanden
Bouwen en Infrastructuur
Rijksdienst voor Ondernemend Nederland
Rijkswaterstaat

Tel: 0475 - 11 13 90
e-mail: info@ducot.nl
website: www.ducot.nl