

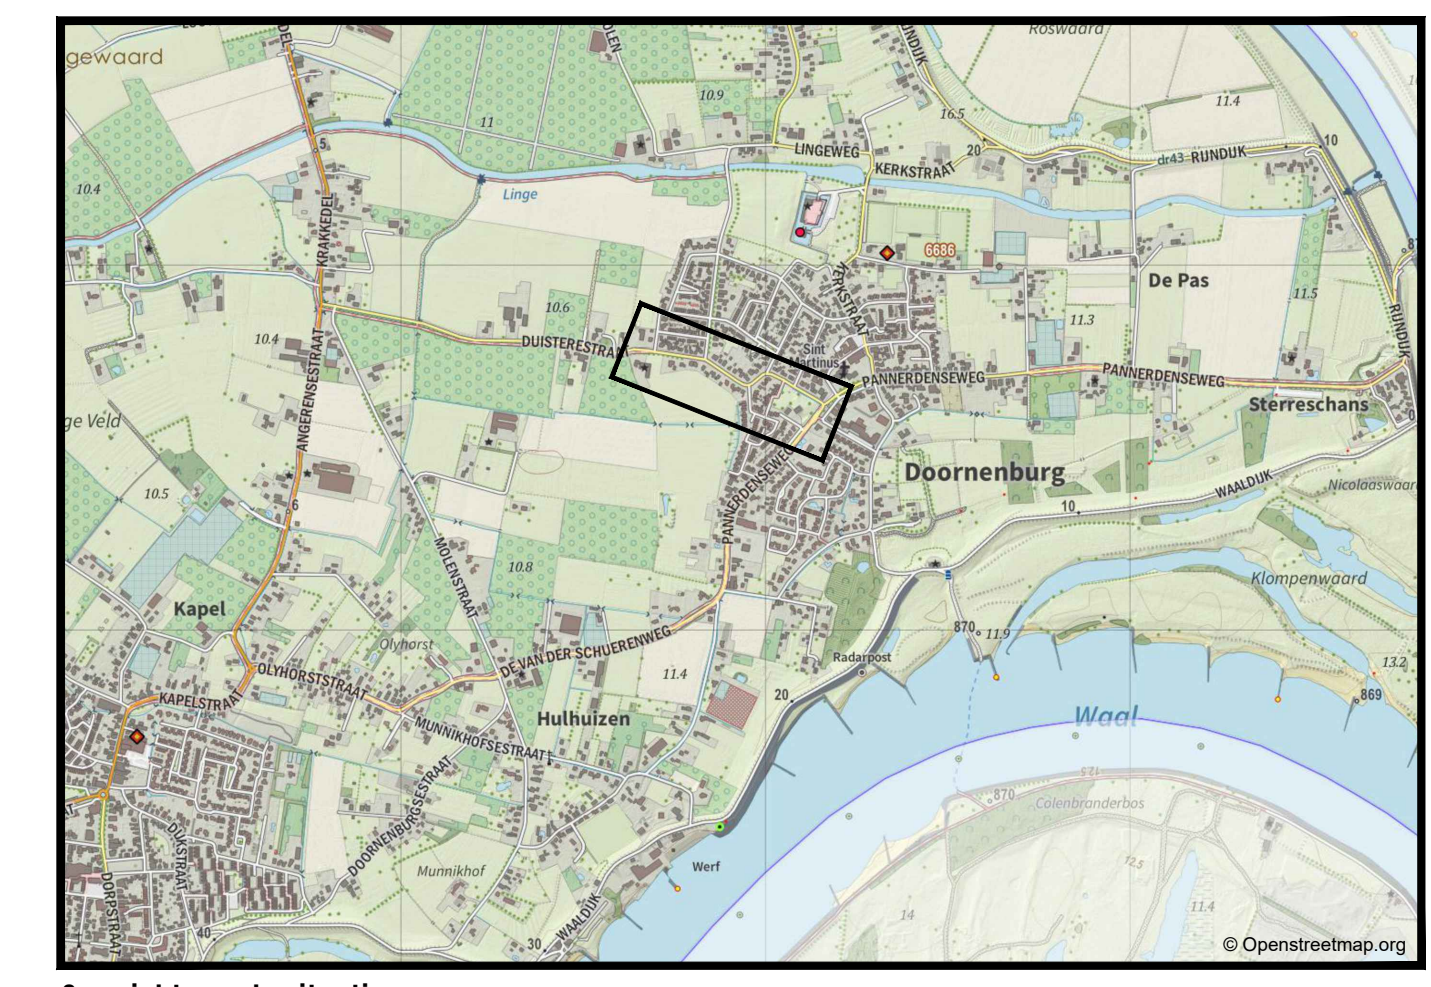
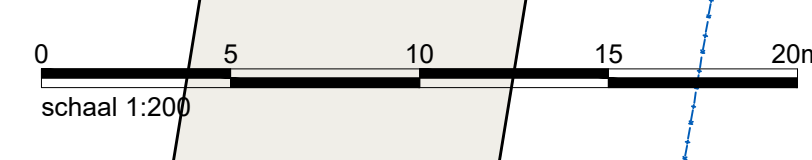


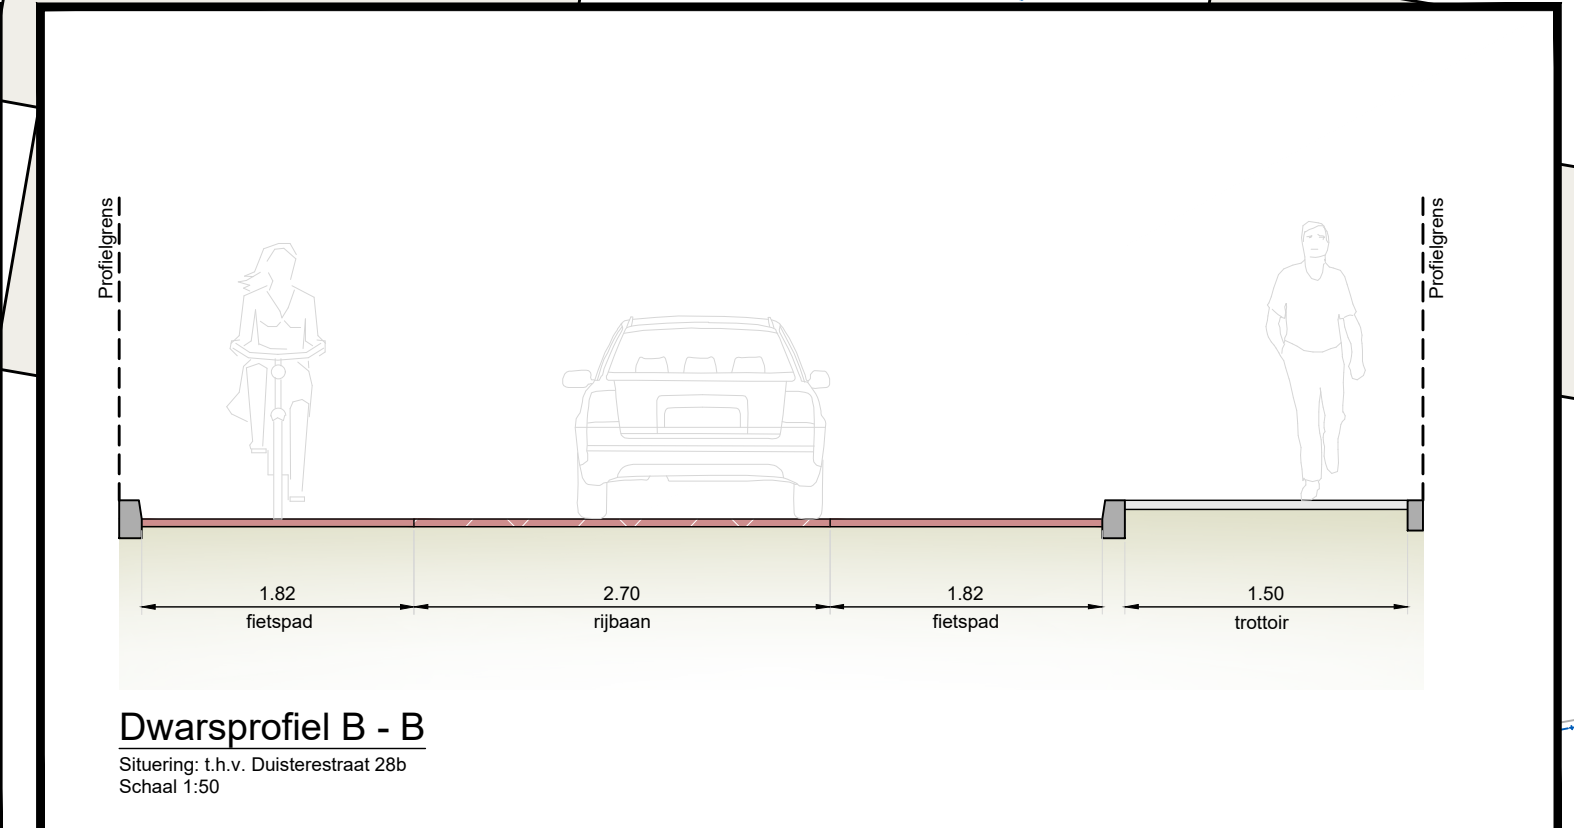

- Asfaltverharding
Kleur: hefboud
- Asfalt met streepprint
Kleur: hefboud
- Asfaltverharding
Kleur: zwart
- Asfalt met coating
Kleur: grijs
- Betonverharding met streepprint
Kleur: grijs
- Betontegels/dubbelklinkers
Kleur: grijs
- Bestaande verharding
Handhaven
- Bestaand groen
Handhaven

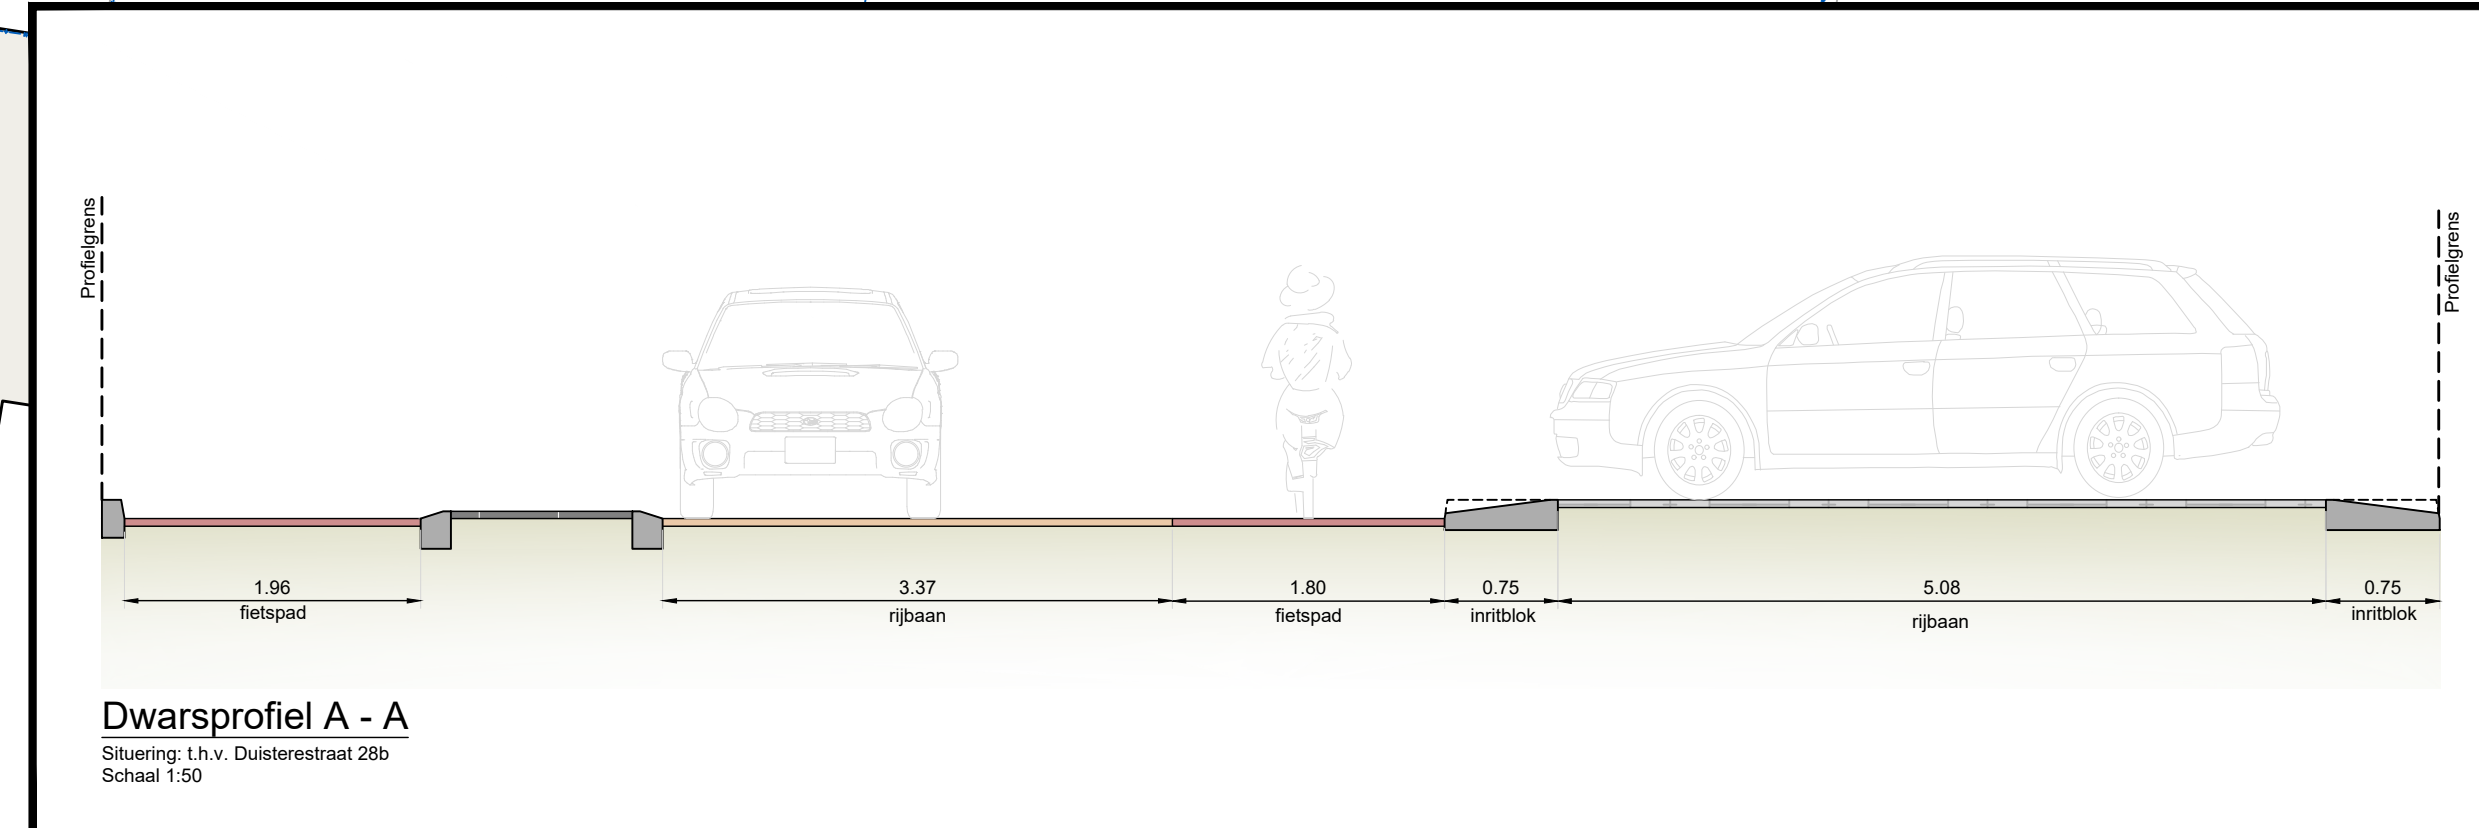

Algemeen

- Alle hoogtes in meters t.o.v. N.A.P.
 - Alle maten in meters en materialen in mm, tenzij anders aangegeven.

B	02-04-2026	Wipging 10km markering, platteau, Rijnsstraat & rijkswaarde	TR	WB	WB
A	26-02-2026	Wipging markering	LBO	WB	WB
Wijl.	Batum	Besluiting	St.	Stc.	Bk.

Opdrachtgever: **Gemeente Lingewaard**

Projectnummer: **25000004**

Ontwerp: **Ontwerp Duisterestraat**

Omschrijving: **Schetsontwerp Nieuwe situatie**

Status: **DEFINITIEF**

Projectnummer: **25000004**

Besteknummer: **1-200**

Projectnummer: **25-01-2026**

Schaal: **1:200**

Datum: **05-01-2026**

Paperformaat: **A3**

Tekeningnummer: **S01-D-01**

Tekenaar: **L. Buisquet**

Gecontroleerd: **W. Buisdijgh**

Akkoord: **W. Buisdijgh**



