


Legenda

	Rijbaan - betonstraatstenen - keiformaat - heide		reservering mogelijke locatie laadpaal (glaatsing op aanvraag)
	Plateau 12 cm hoog - betonstraatstenen - keiformaat - geel		
	Attentievlak (laag) - betonstraatstenen - keiformaat - geel		
	Parkeren - grasbetontegels		
	Inrit/absluutstrook - grasbetontegels		
	Inrit - dubbelklinkers 210x210x80 mm - grijs		
	Parkeervak - betonstraatstenen - keiformaat - antraciet		
	Trottoir - betontegels 300x300x60 mm - grijs		
	Groenvak - heesters		
	Groenvak - bodembedekkers		
	Voorziening voorzien van gras en beplanting		
	Locatie nieuwbouw		
	Nieuwe boom		
	Bestaande boom		
	Verkeersaantekening		
	Bebouwing		
	Kadastrale grenzen		
	Ontwerprijzen		
	Werkgrens		
	Inrit		

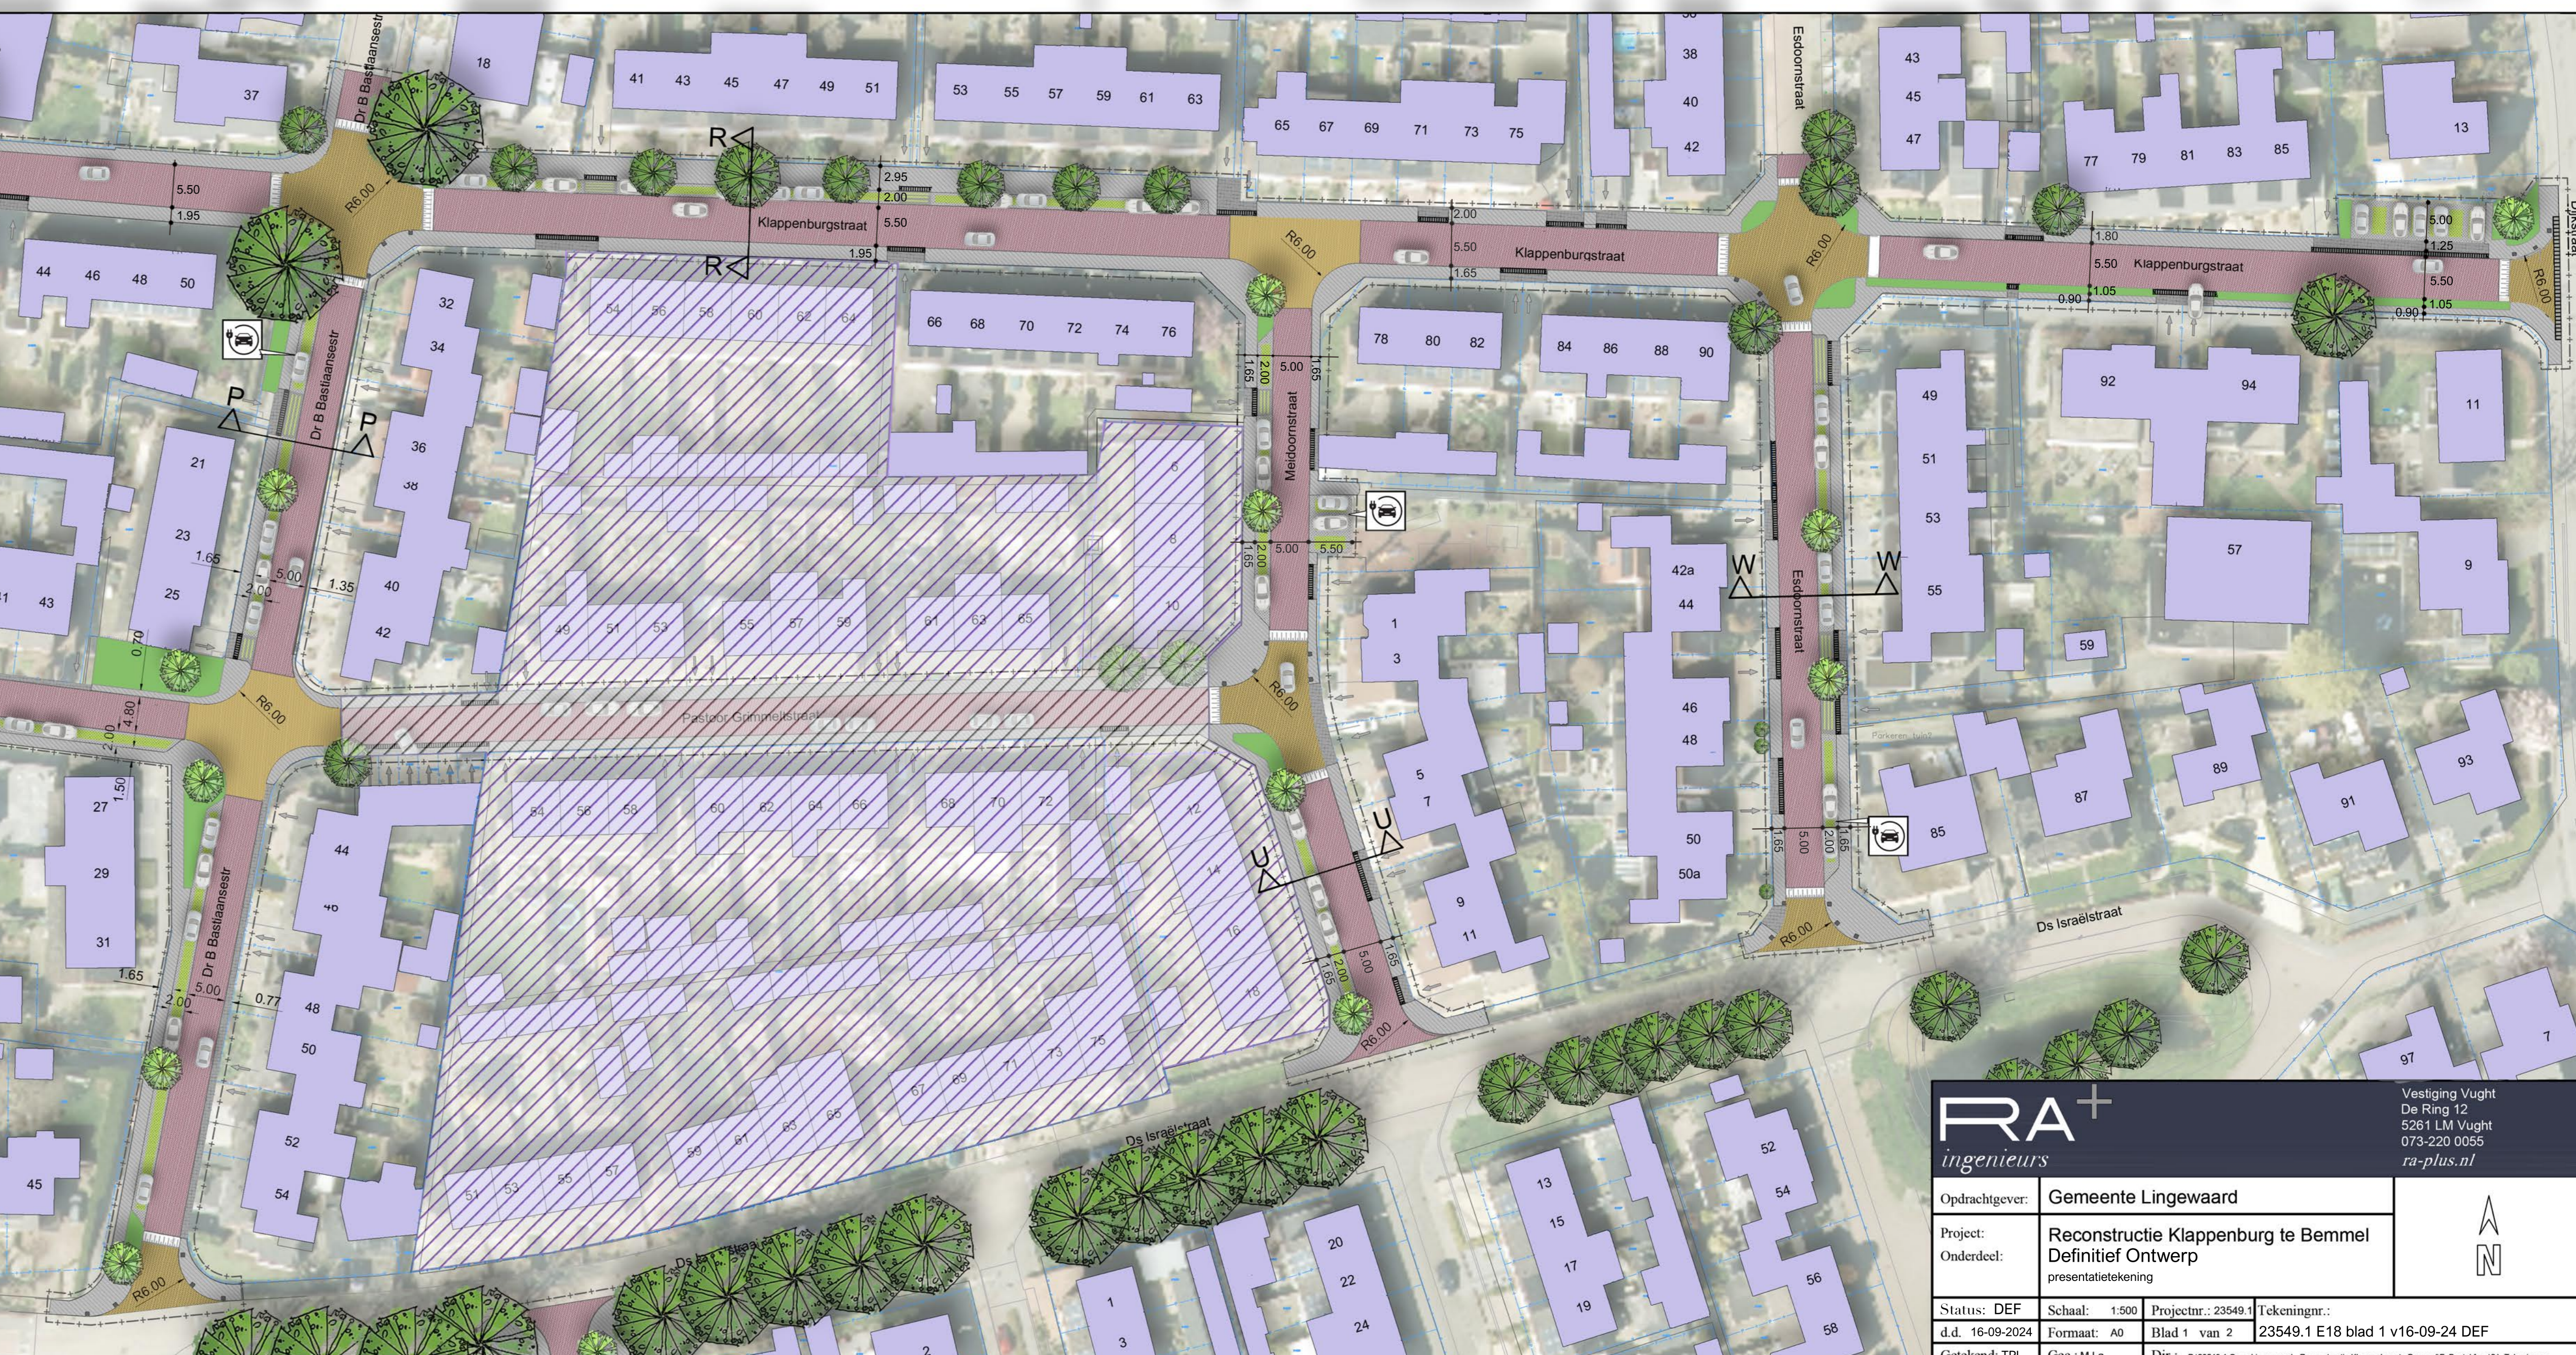

RA+
ingeneers

Opdrachtgever: **Gemeente Lingewaard**

Project: **Reconstructie Klappenburg te Bemmel**

Onderdeel: **Definitief Ontwerp**
presentatiewerking

Status: DEF
d.d. 16-09-2024
Getekend: TPI

Schaal: 1:500
Formaat: A0
Gec.: M.L.A.

Projectnr.: 23549.1
Blad 1 van 2
Dit: P-2024-1-001; Omschrijving: Reconstructie Klappenburg te Bemmel; Bestandnr: 23549.1-001

Tekeningnr.:
Blad 1 v16-09-24 DEF

Vestiging Vught
De Ring 12
5281 LM Vught
073-220 0055
ra-plus.nl