


**Legenda**

	Rijbaan - betonstraatstenen - keifmaat - heide		reservering mogelijke locatie laadpaal (glaatsing op aanvraag)
	Plateau 12 cm hoog - betonstraatstenen - keifmaat - geel		Verkeersantennepaal
	Attentievlak (laag) - betonstraatstenen - keifmaat - geel		Bebouwung
	Parkeren - grasbetontegels		Kadastrale grenzen
	Inrit/rabatstrook - grasbetontegels		Werkgrens
	Inrit - dubbelklinkers 210x210x80 mm - grijs		Inrit
	Parkeervak - betonstraatstenen - keifmaat - antraciet		
	Trottoir - betontegels 300x300x60 mm - grijs		
	Groenvak - heesters		
	Groenvak - bodembedekkers		
	Voorziening voorzien van gras en beplanting		
	Locatie nieuwbouw		
	Nieuwe boom		
	Bestaande boom		
	Verkeersantennepaal		
	Bebouwung		
	Kadastrale grenzen		
	Werkgrens		
	Inrit		

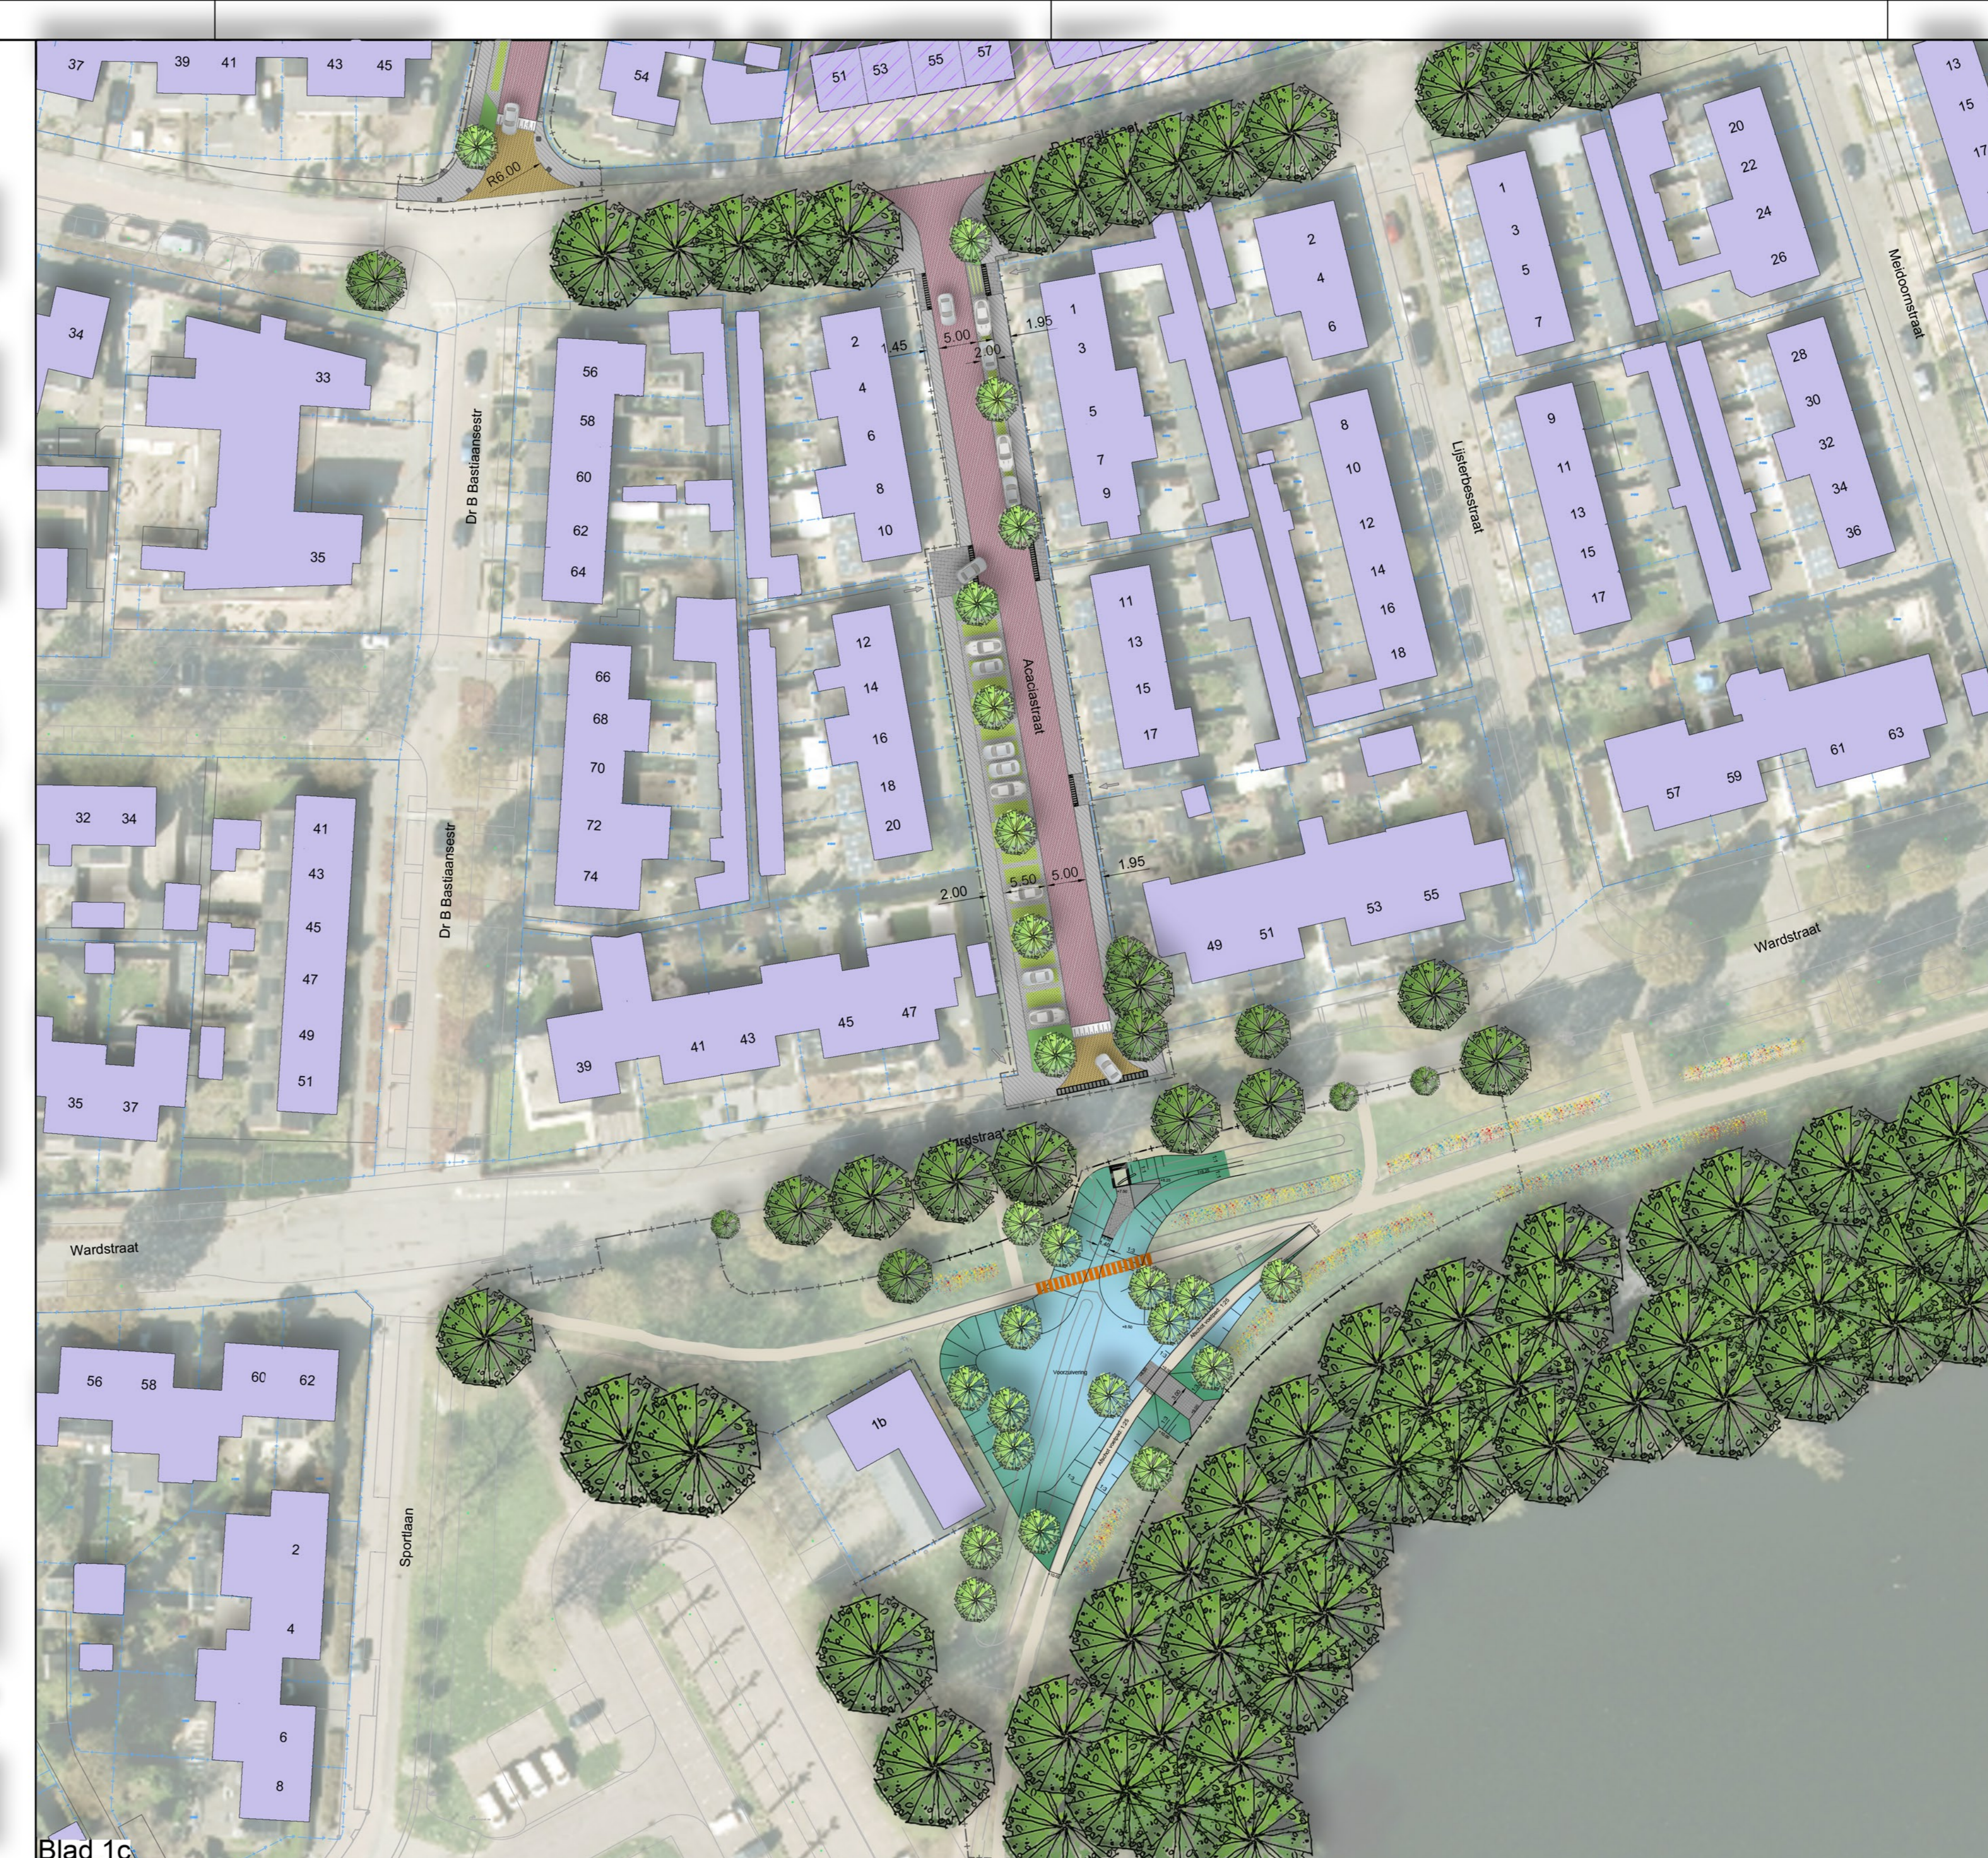

**RA+**  
ingenieurs

Opdrachtgever: **Gemeente Lingewaard**

Project: **Reconstructie Klappenburg te Bemmel**

Onderdeel: **VO - bovengronds presentatiewaaiing**

Revisie: II Schaal: 1:500 Projectnr.: 23549.1  
 A.d. 22-07-24 Formaat: A0 Blad 1 van 2 23549.1 E.18 VOBovengronds 02-B  
 Getekend: TPI Gec.: M.L.A. Dte.: 11-2024 Gec.: M.L.A. Dte.: 11-2024

Vestiging Vught  
 De Ring 12  
 5261 LM Vught  
 073-220 0055  
 ra-plus.nl

Blad 1b

Blad 1a

Blad 1c

Overzicht 1:5000

Blad 1a

Blad 1b

Blad 1c