


Profielen Klappenburgstraat

Profielen K en N




Profielen Klappenburgstraat

Profiel X

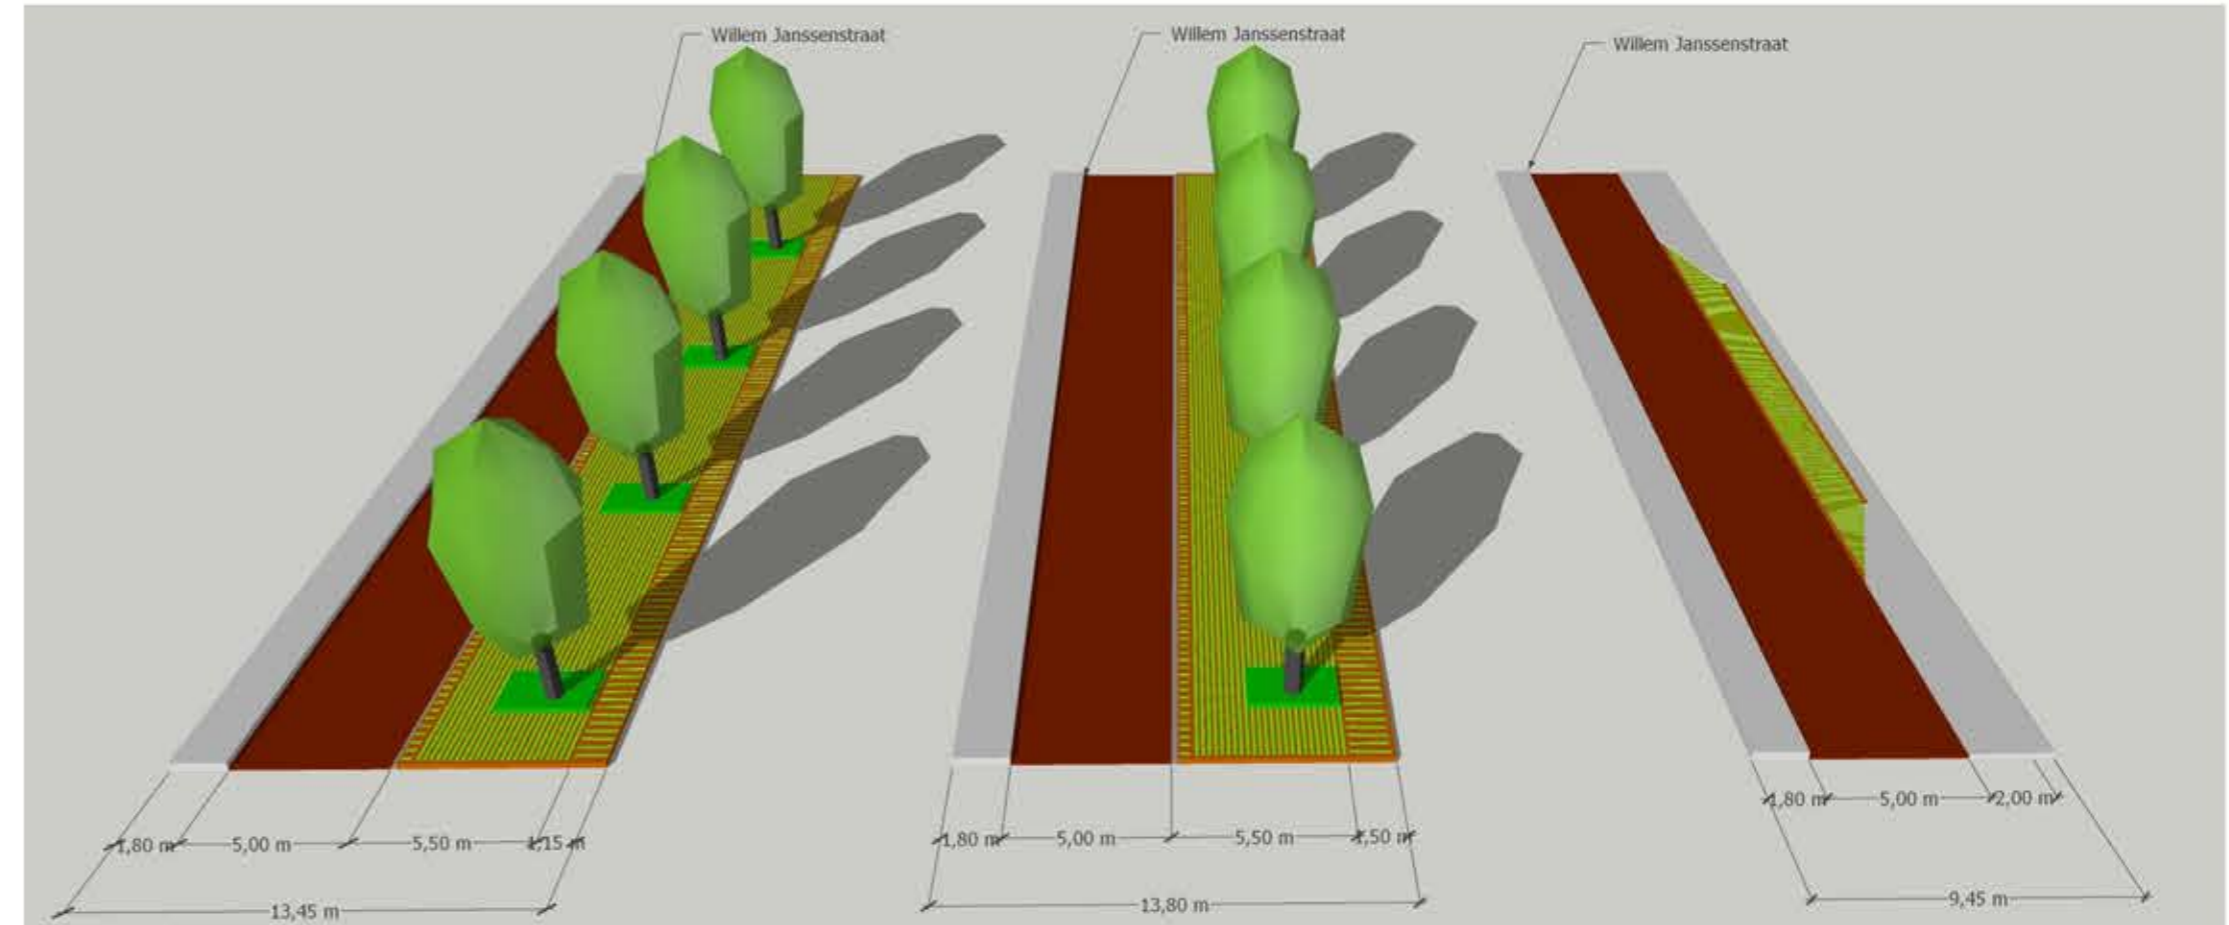


Profielen Willem Janssenstraat

Profielen I, H en E

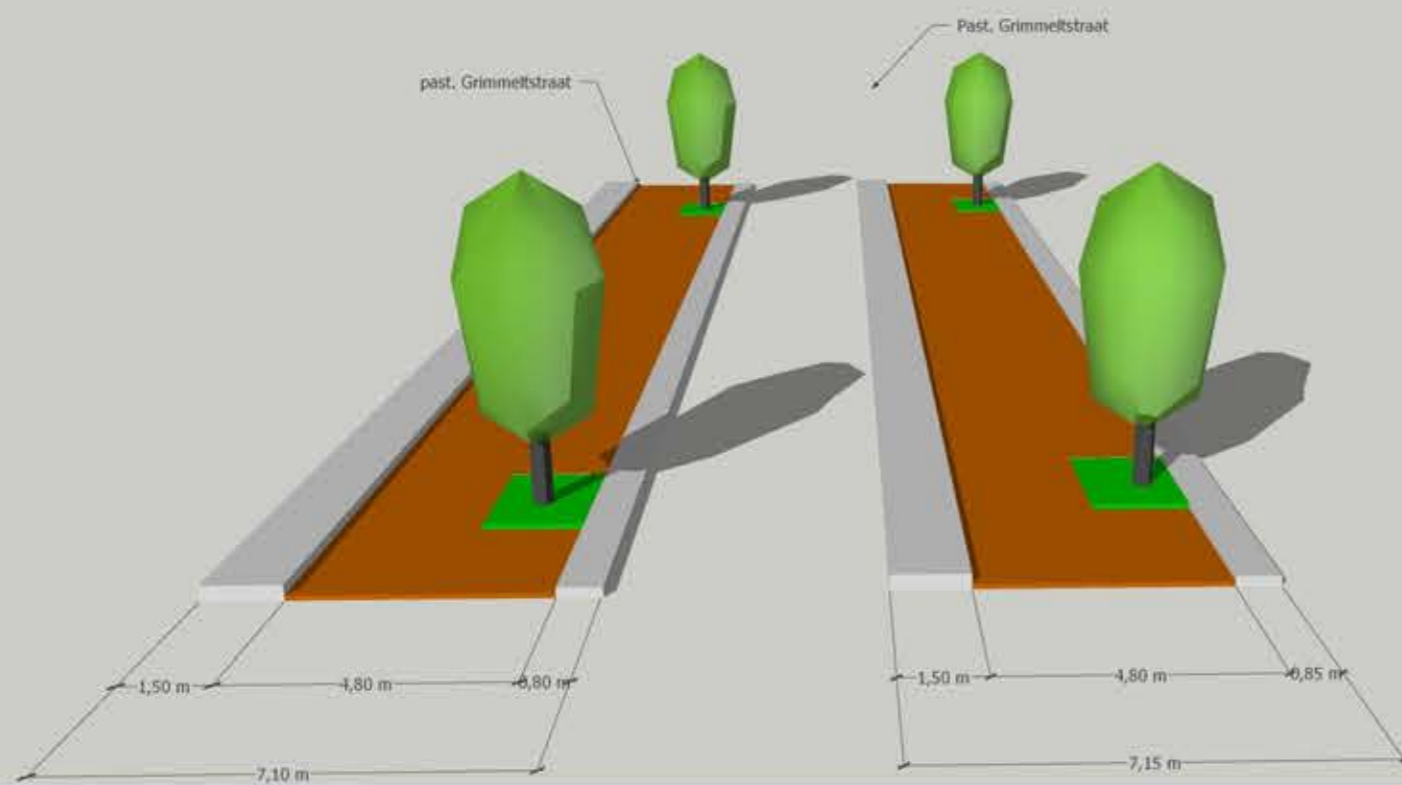

Profielen Past. Grimmelstraat

Profielen J en O

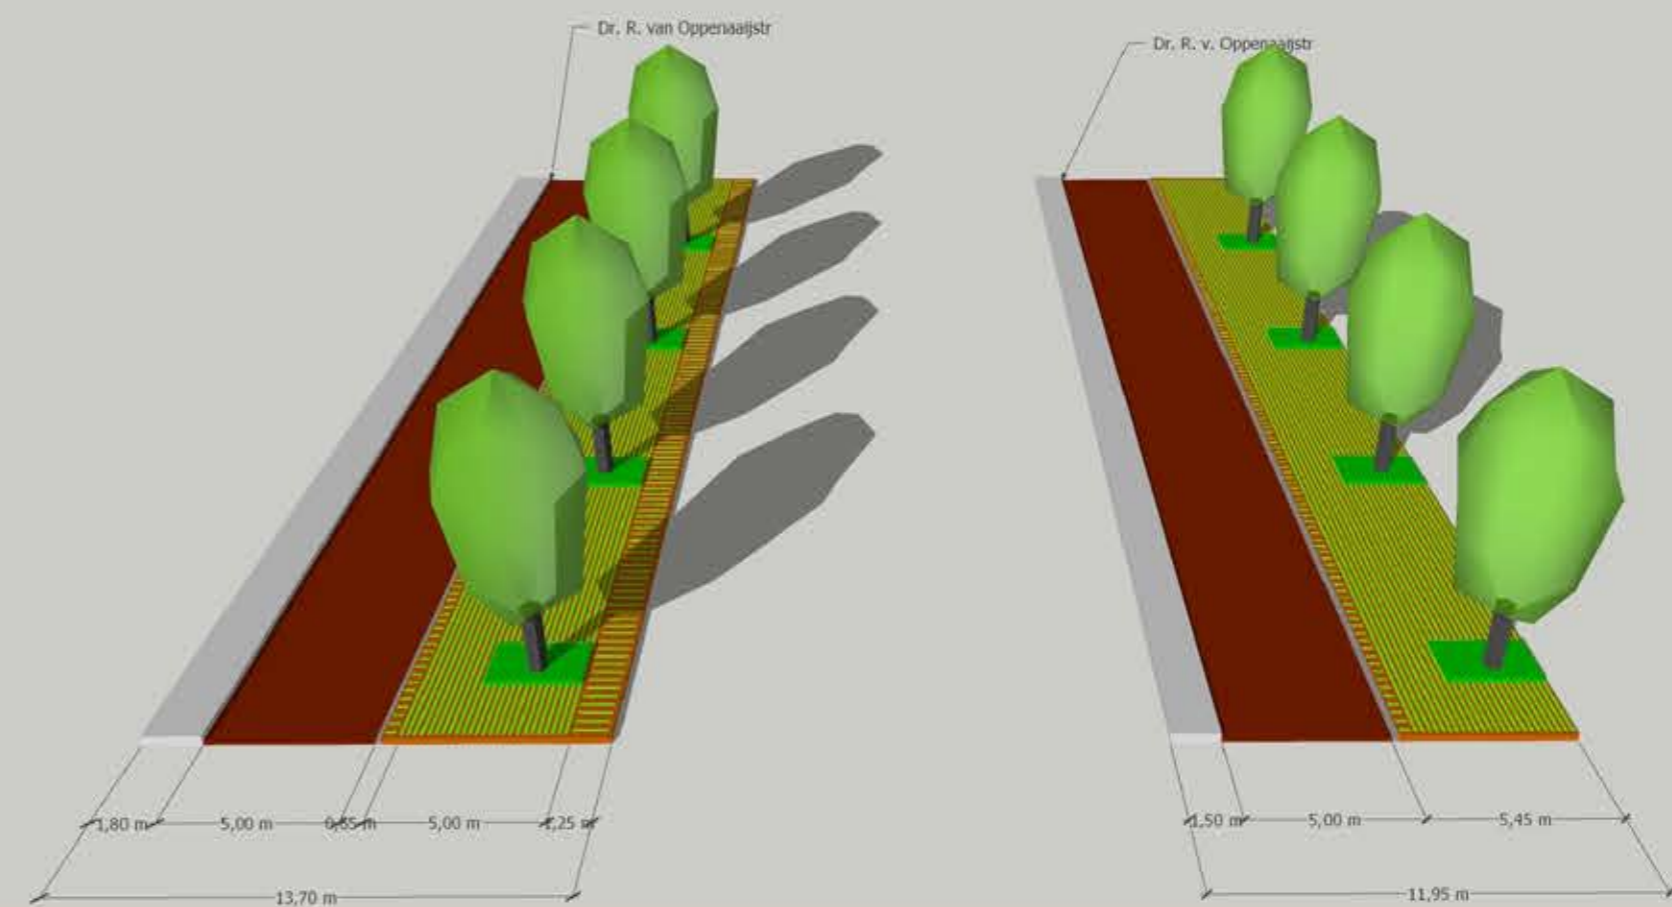

Profielen Dr. R. van Oppenaaijstraat

Profielen L en M

