



Profielen Dr. Bastiaansestraat

Profielen P en Q

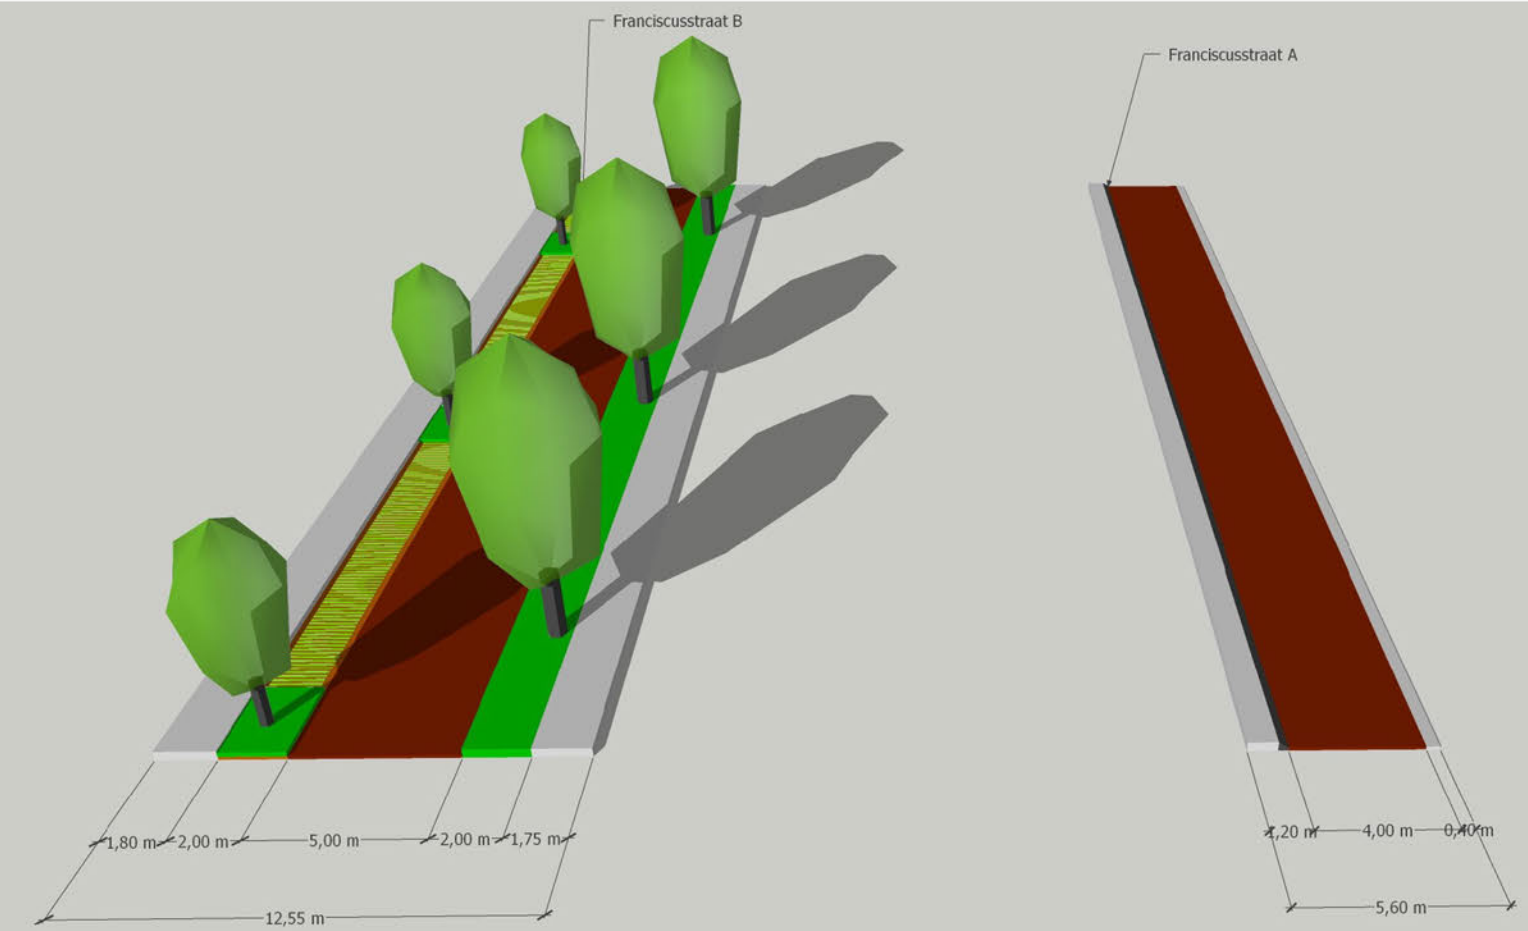


Profielen Franciscusstraat

Profielen B en A

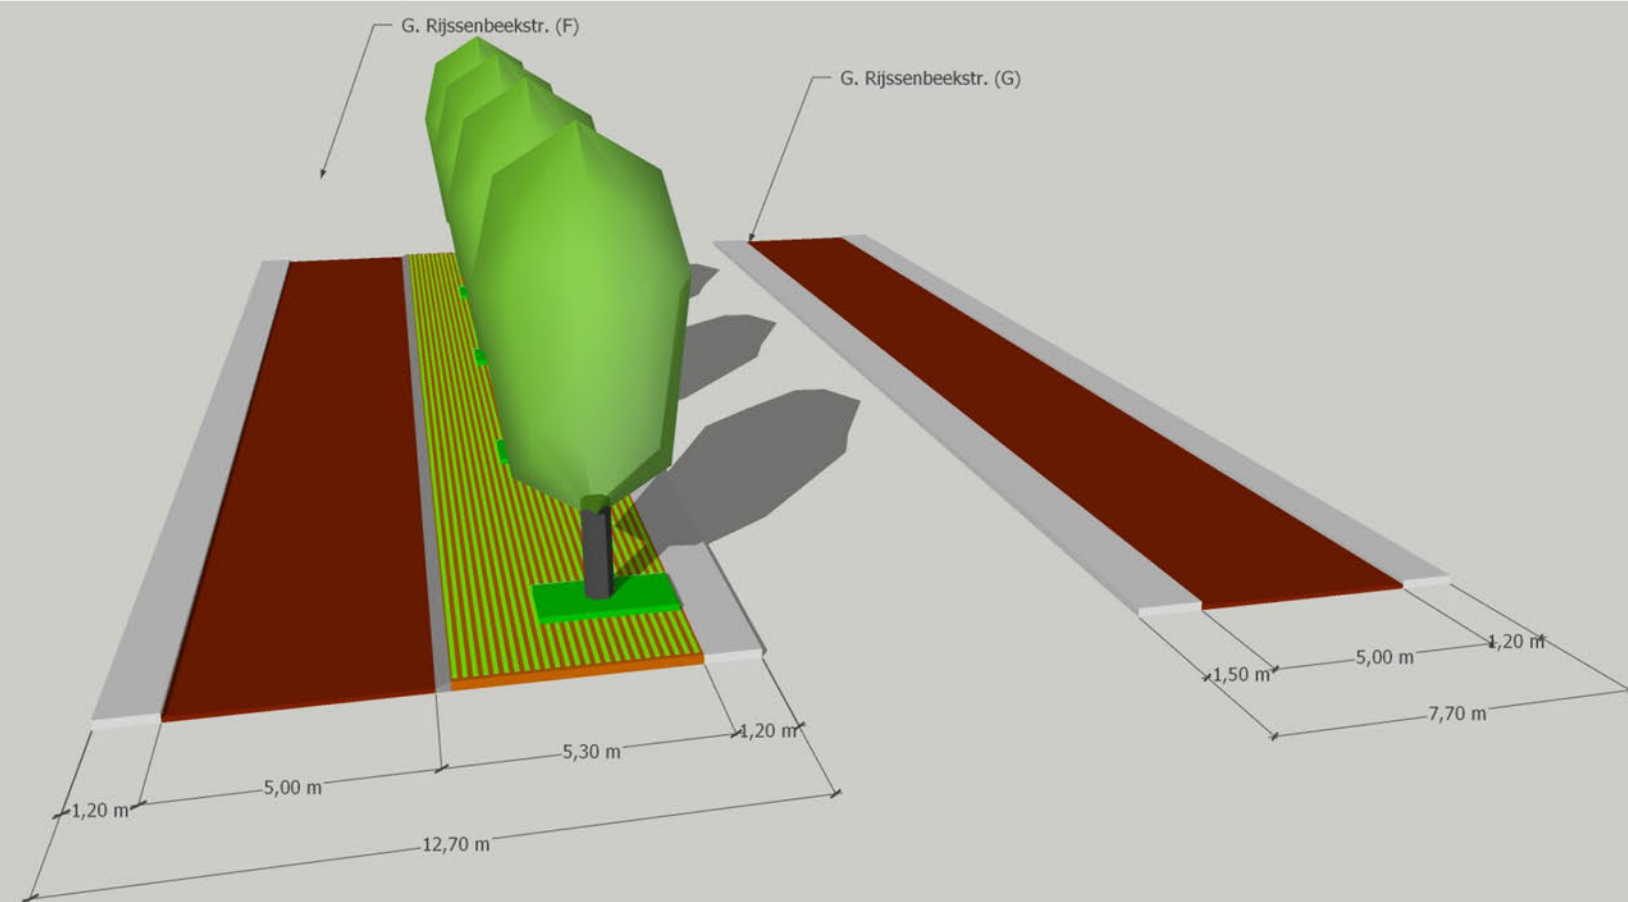

Profielen Rijssenbeekstraat

Profielen F en G

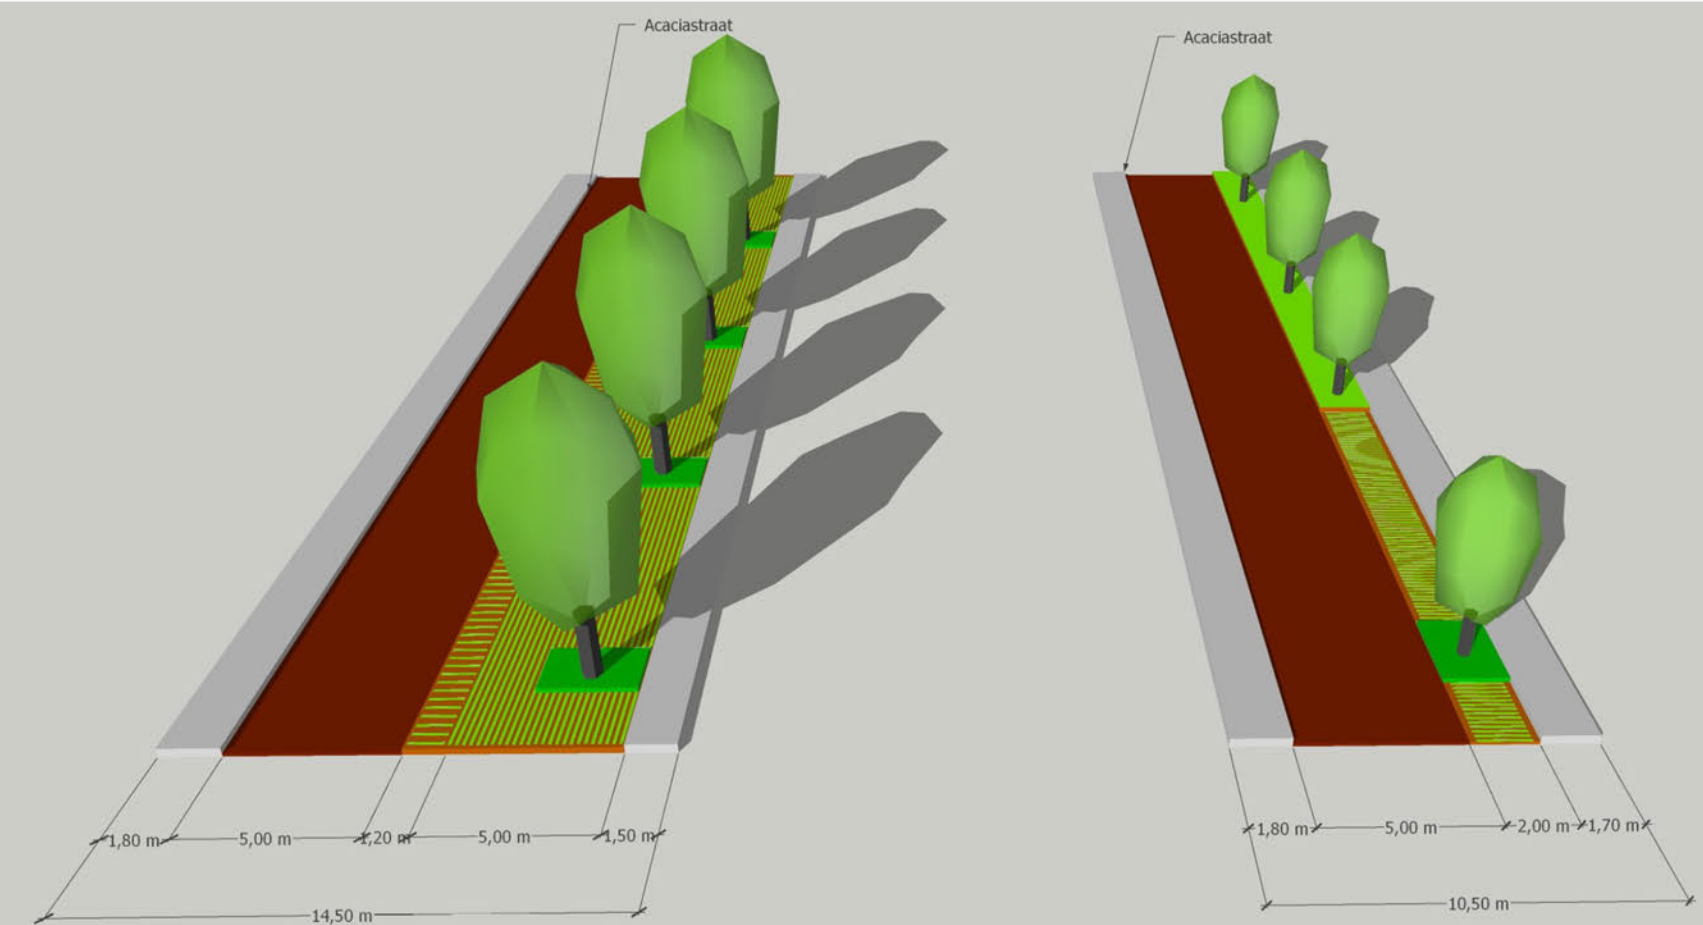

Profielen Acaciastraat

Profielen Z en Y

