


INLOOPAVOND SALLANDSTRAAT

19 augustus 2024

ONTWERP OPENBARE RUIMTE

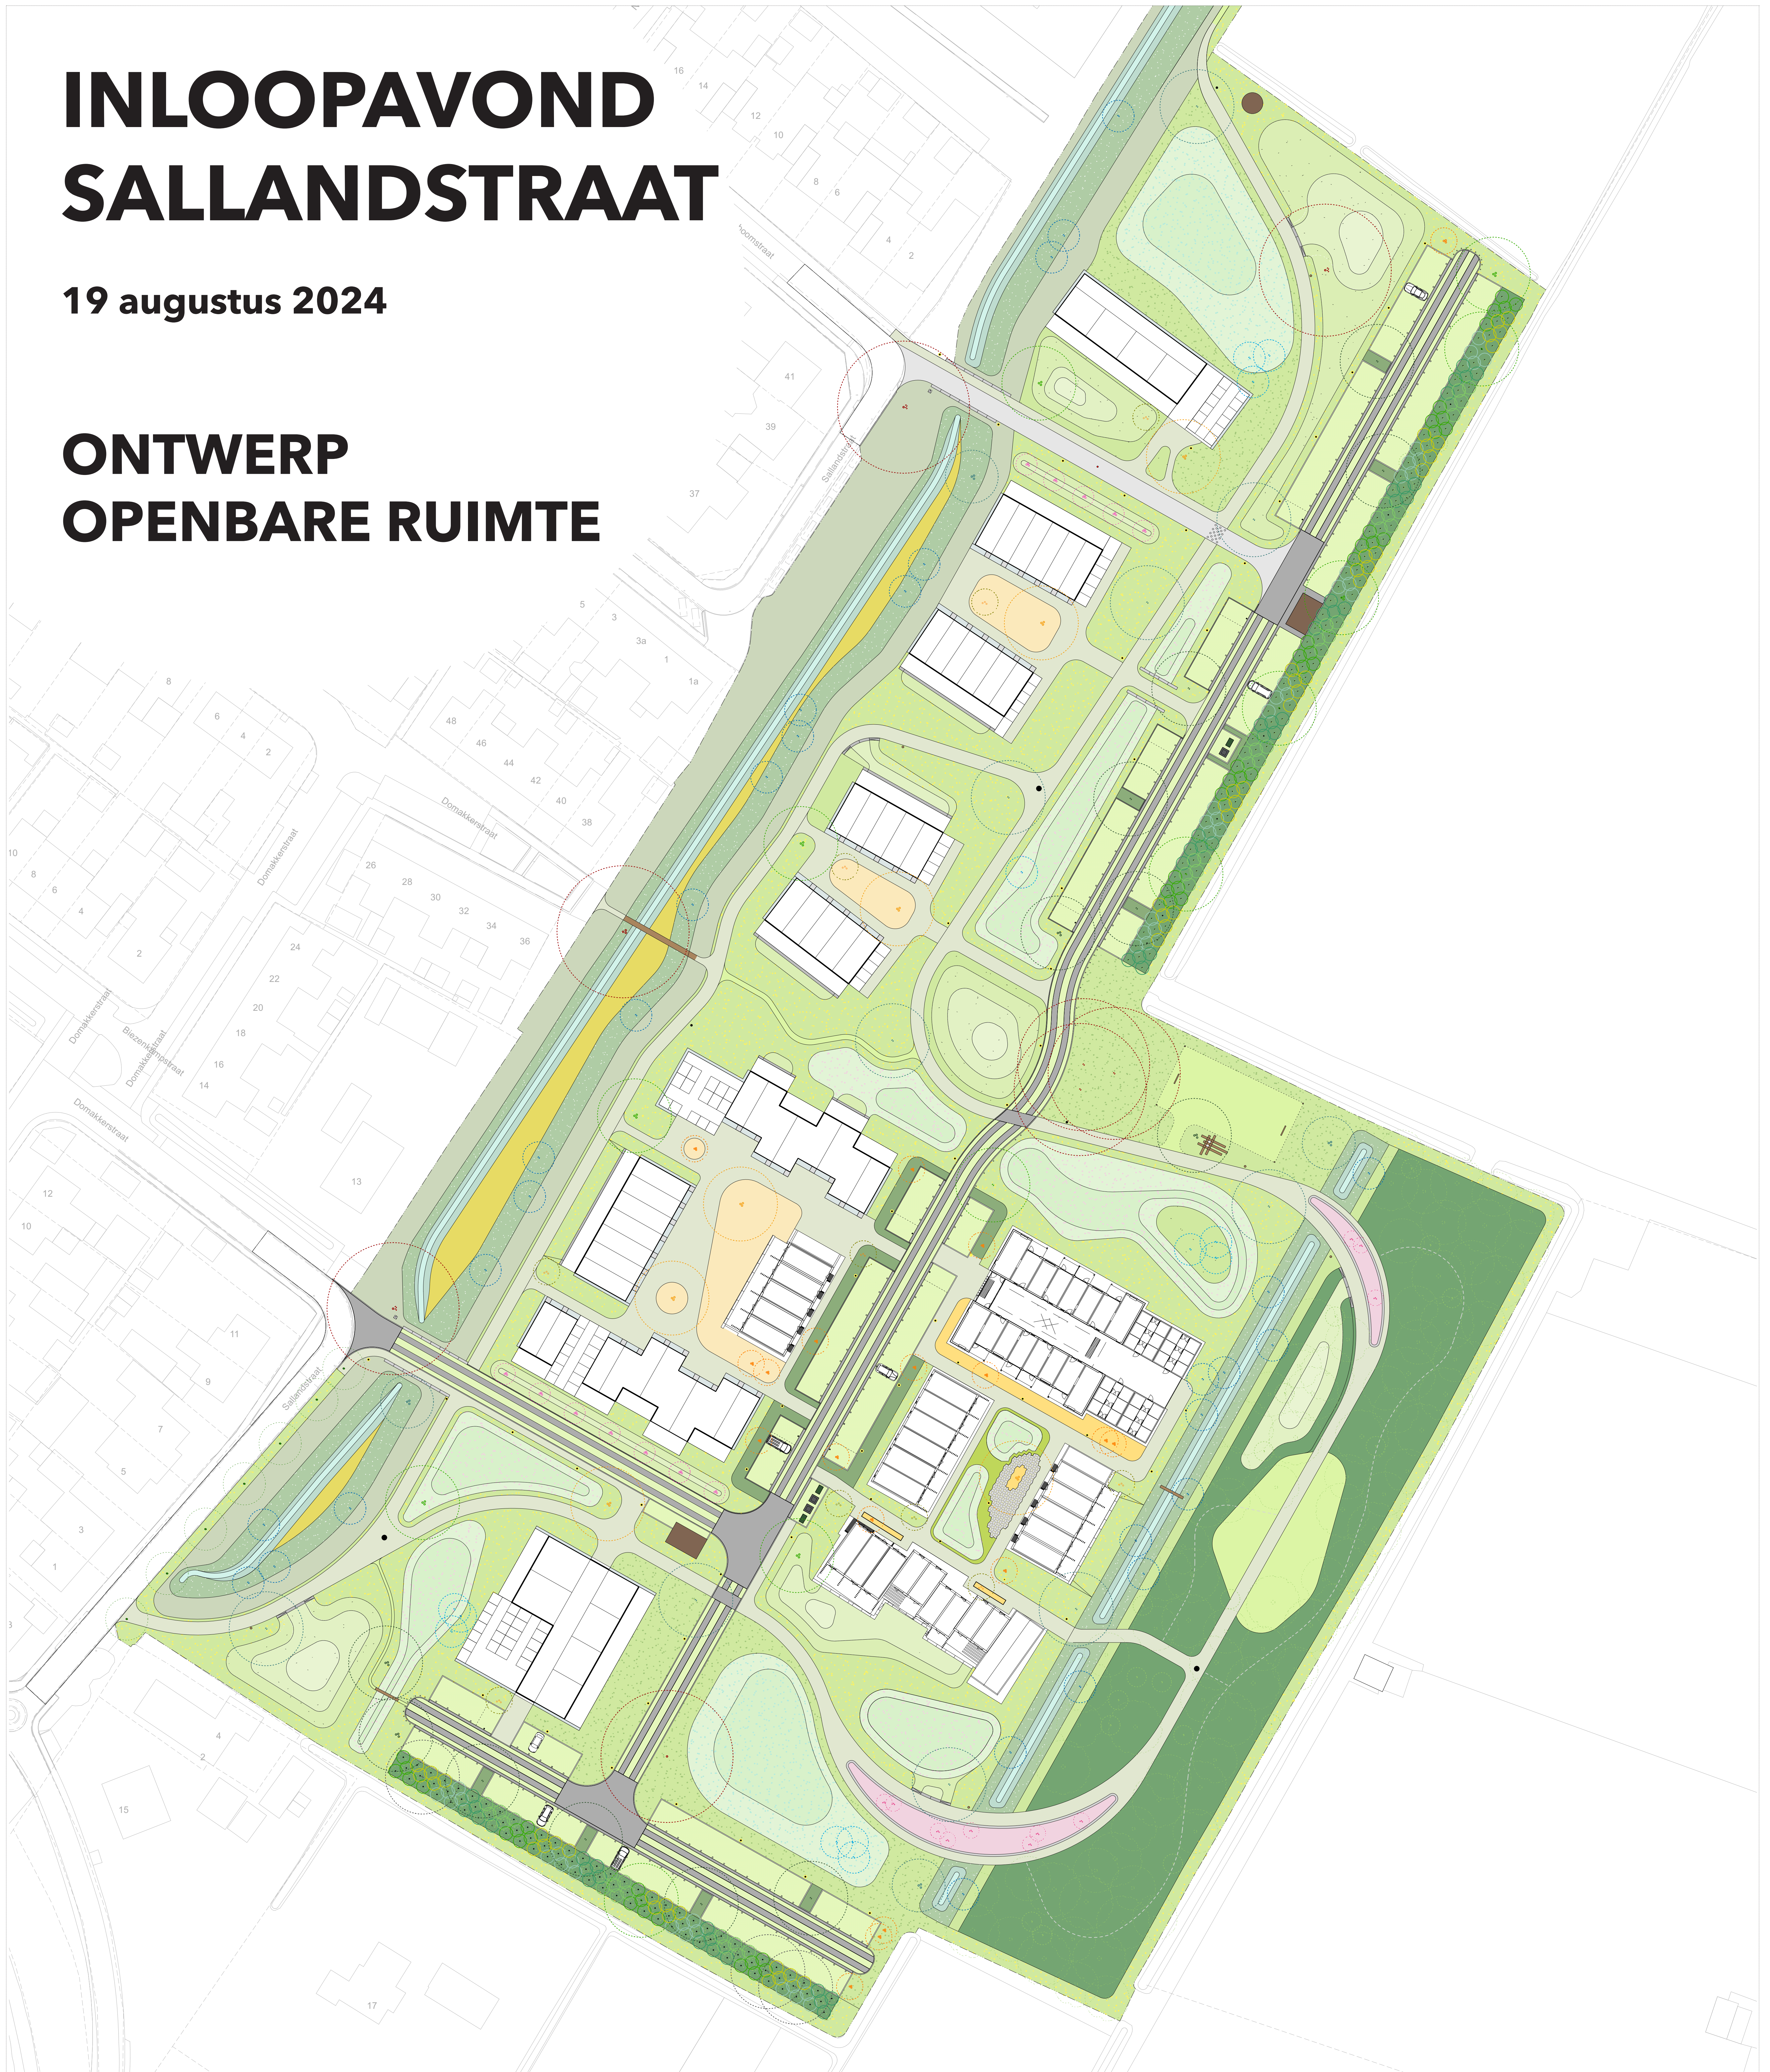

GROEN EN BOMEN


- A - watgang
- drasberm (wilde plantenmix)
- flauwe oever (wilde plantenmix)
- onderhoudstrook waterschap (min. 4 m breed, bloemenweide)
- sloot met flauwe oever (wilde plantenmix)
- (bloemen)weide lager
- (bloemen)weide hoger
- (bloemen)weide wadi zonder infiltratielaag
- (bloemen)weide wadi met infiltratielaag
- (bloemen)weide gemaaid
- gazon
- 'natuurperk' met wilde rozenstruiken
- rozenperken op binnenplaats (fase 1)
- plantvakken op binnenplaats (fase 2)
- haag (meidoorn met krentenboompjes)
- houtsingel
- natuurbosje (n.t.b.)
- Els
- Hartbladige Els
- Spaeth Els
- Knotwilg
- Schitwilg
- Boswilg
- Gewone Es
- Zachte Es
- Zomereik

- Sierappel
- Winterlinde
- Krentenboom
- Gele Kornoelje
- meerstammige bomen
- hoogstam bomen
- wadi (ca. 0.5 m verlaagd)
- terreinverhoging (max. 1.5 m hoog)
- voetbalveldje
- TOEGANKELIJKHEID
- weg (patroon van open en dichte bestrating)
- parkeerplaatsen (open bestrating)
- halfverhard wandelpad
- fietspad van beton

- binnenplaats (halfverharding met betegels)
- struipad (gemaaid gras)
- bospad
- markering oversteekplaats over fietspad (gegoten thermoplast)
- markering oversteekplaats over rijbaan (dichte bestrating)
- onderhoudstrook achter houtsingel (ca. 2 m breed)
- WONINGEN EN PLANGRENS
- plangrens
- woningen en bergingen fase 1
- woningen en bergingen fase 2 (n.t.b.)
- entree eengezinswoning (betonplaat 1x1 m)
- stoepje naast woningen (maasgrind)
- onderhoudstrook naast woningen (maasgrind)

INRICHTINGSOBJECTEN

- uitkijkplek (n.t.b.)
- loopbrug (n.t.b.)
- zitelement van beton
- afbakening terrassen van woningen (keerwandje)
- afbakening oversteekplaats over duikers (keerwandje)
- picknicktafel
- verbijzondering in bestrating (ronde betonplaat met print)
- verkeerspaal
- trafohuisje
- ondergrondse afvalcontainers, bovengronds GFT-container
- afvalbak
- afvalbak met zakken voor honden
- verlichting (paaltopmasten)
- voetbaldoel van hout

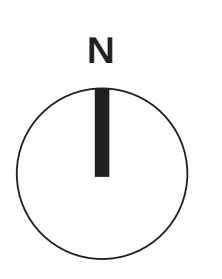

ZAMBELLI
LANDSCHAPS-
ARCHITECTUUR


Molenveldlaan 63
6523 RK Nijmegen
024 - 3234043
06 10701573



INLOOPAVOND SALLANDSTRAAT

19 augustus 2024

WEGEN, PADEN EN SPELEN

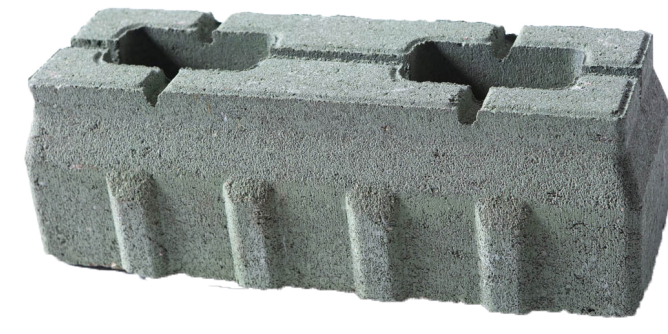

open verharding



straatverlichting




rijbaan als karrenspoor: patroon van dichte en open stenen




betonnen fietspad







halfverhard wandelpad

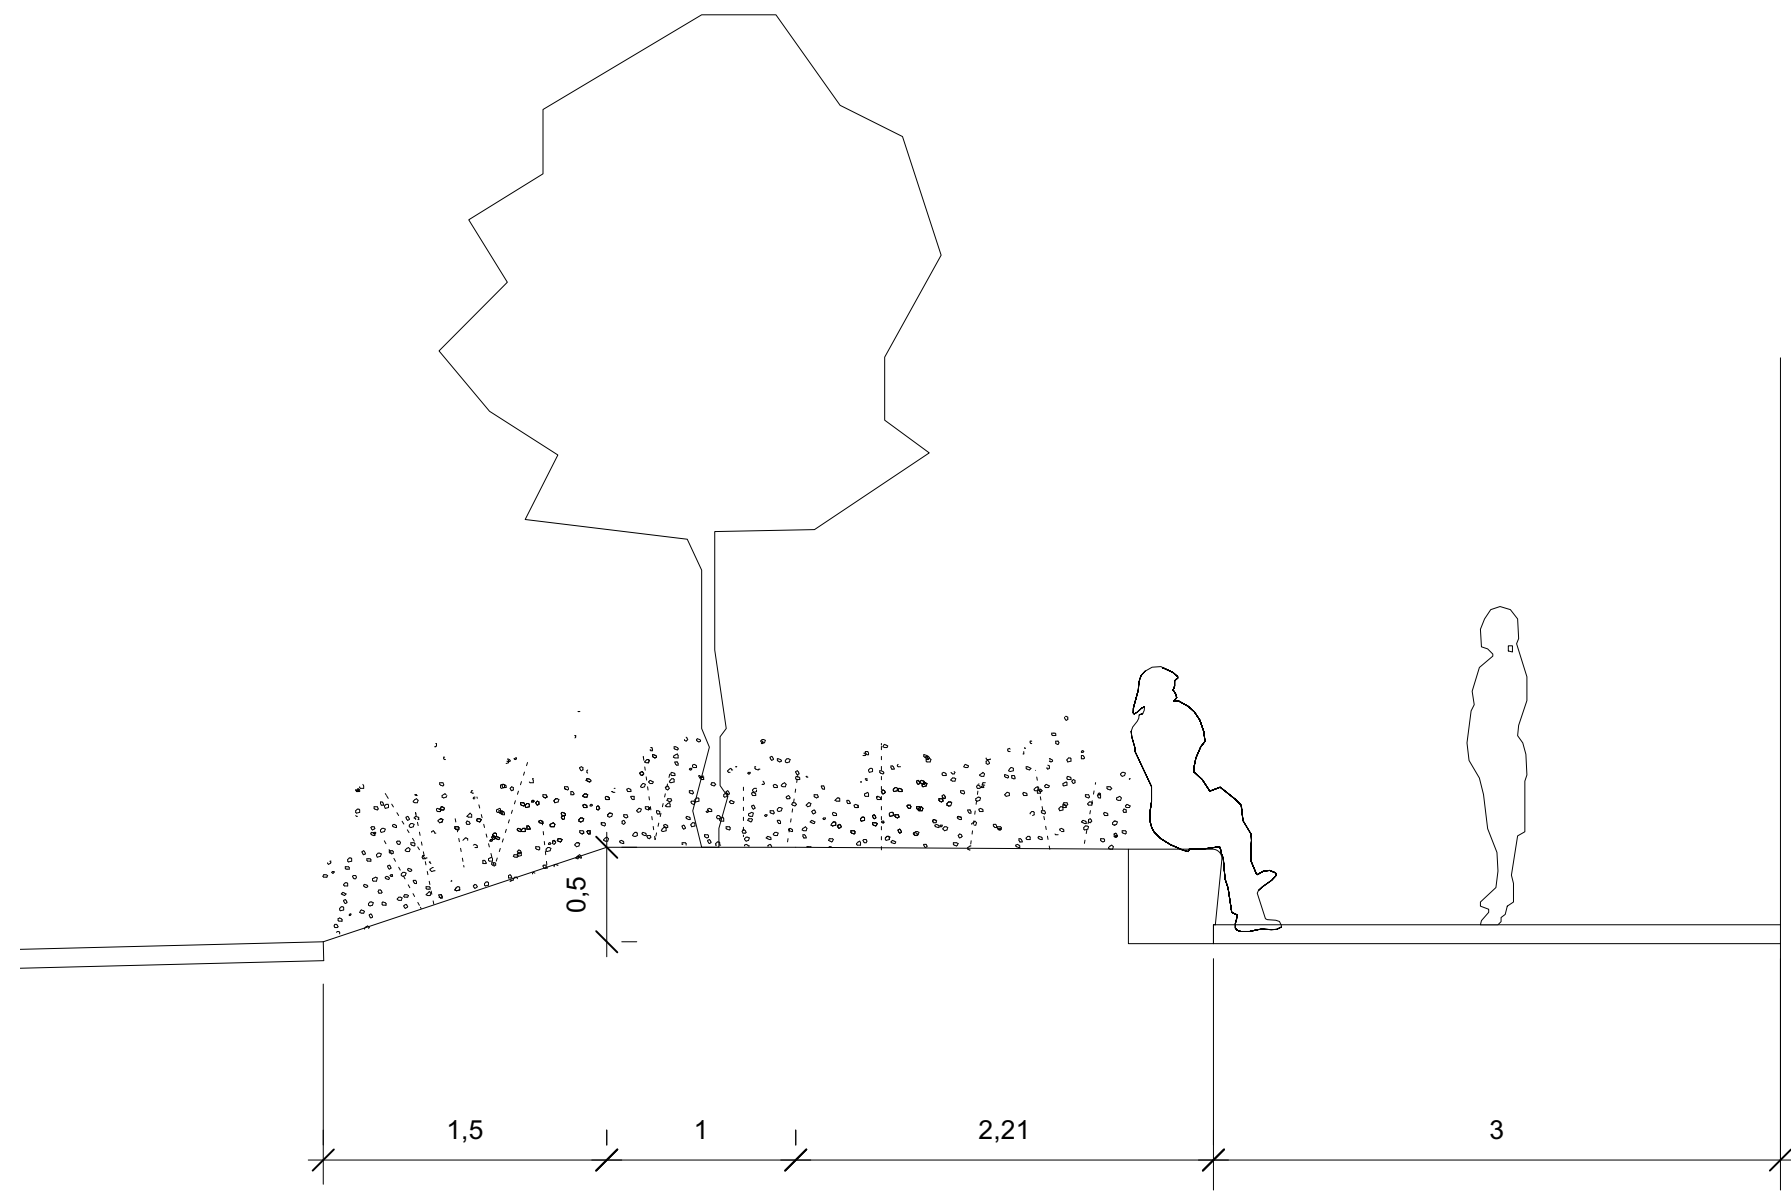

overgang tussen terrassen woningen en openbare ruimte

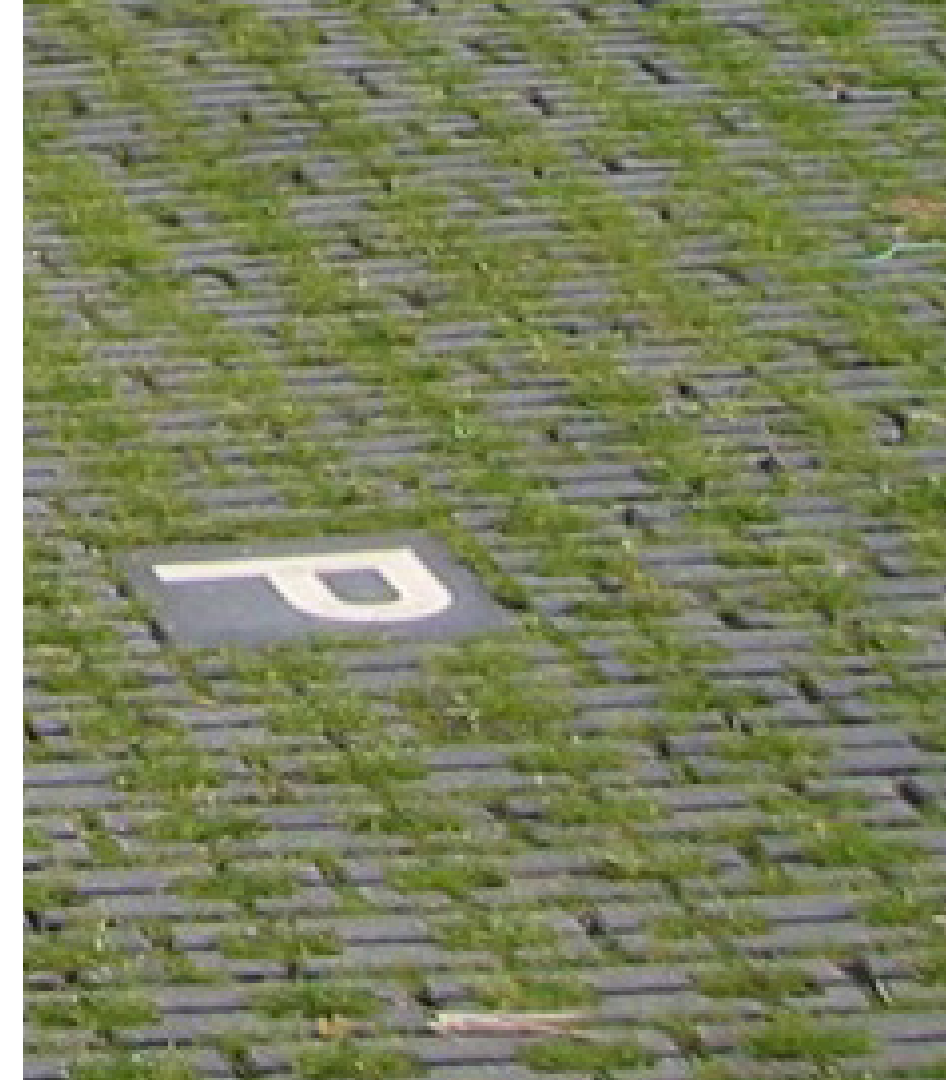

groene parkeerplaatsen

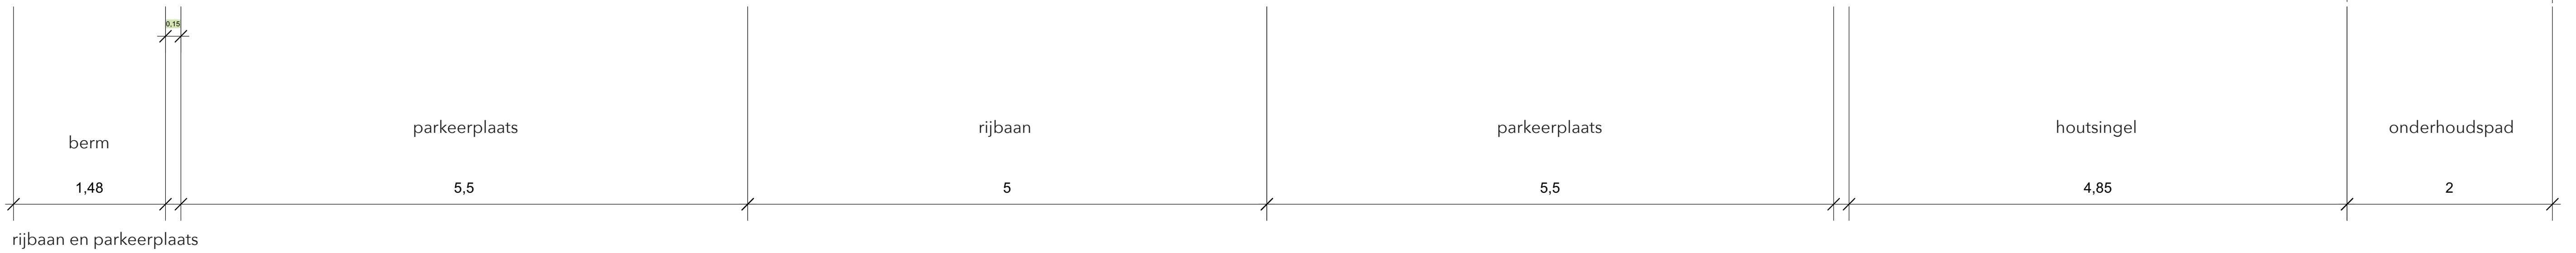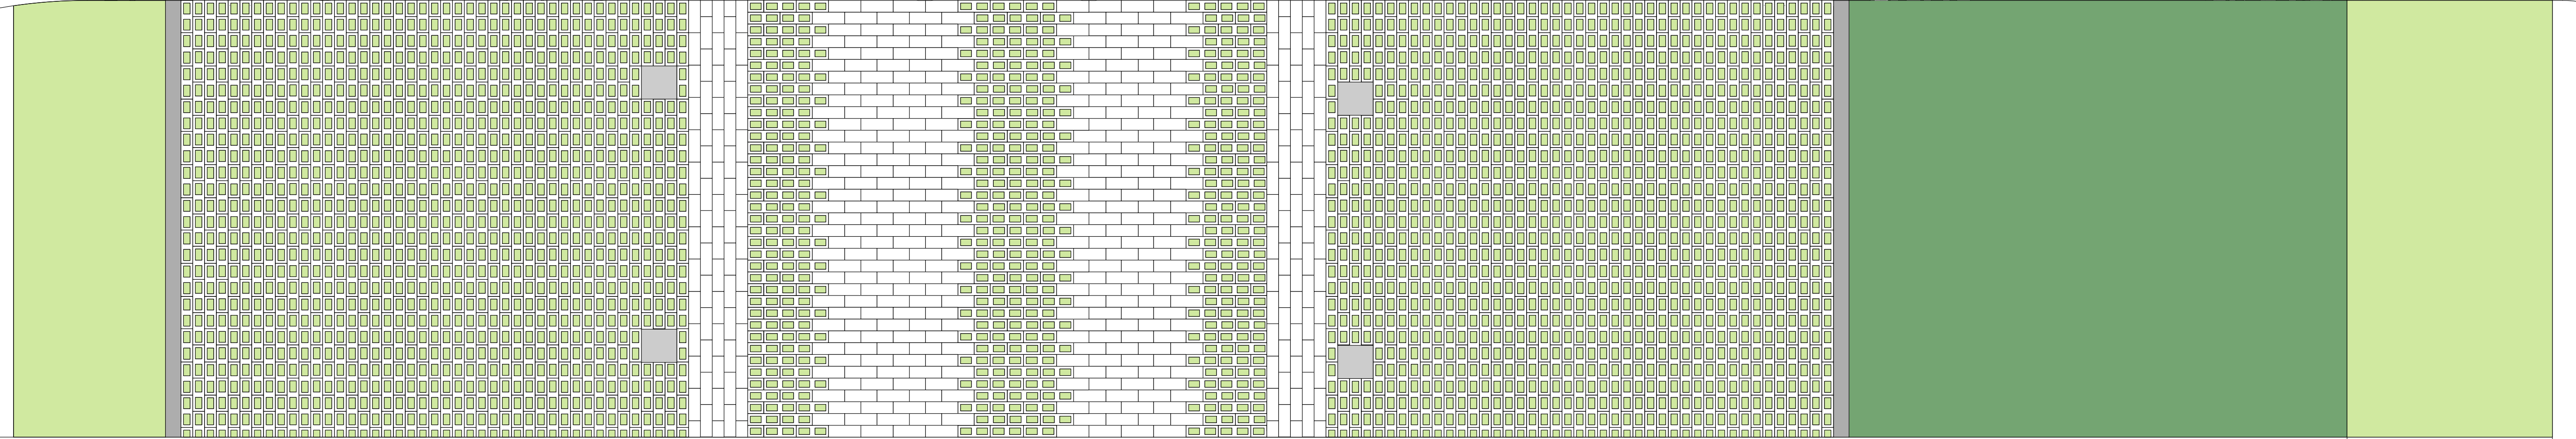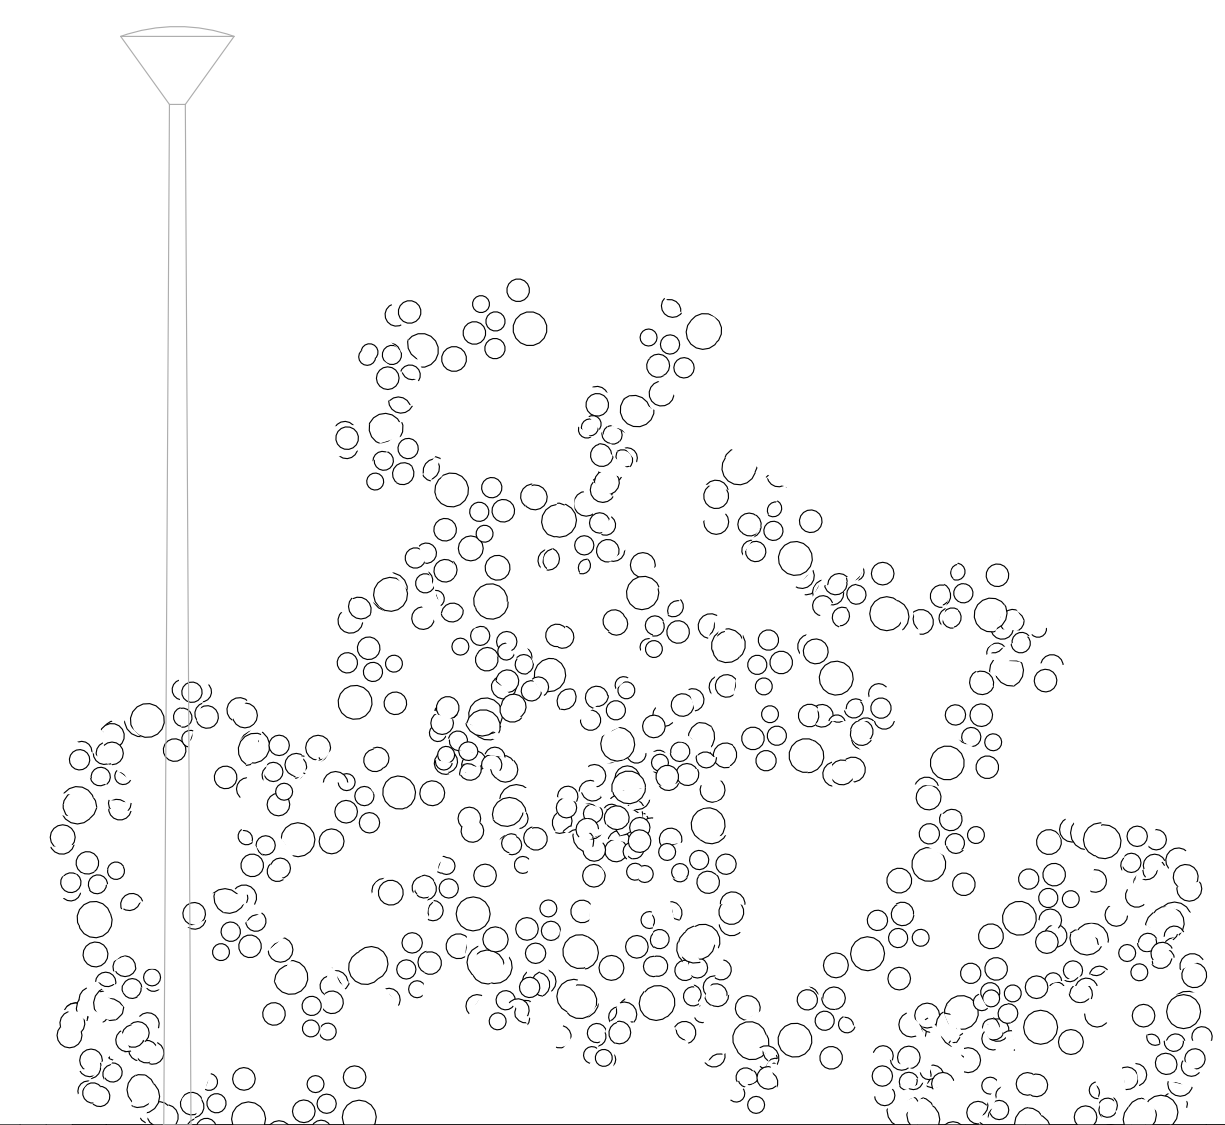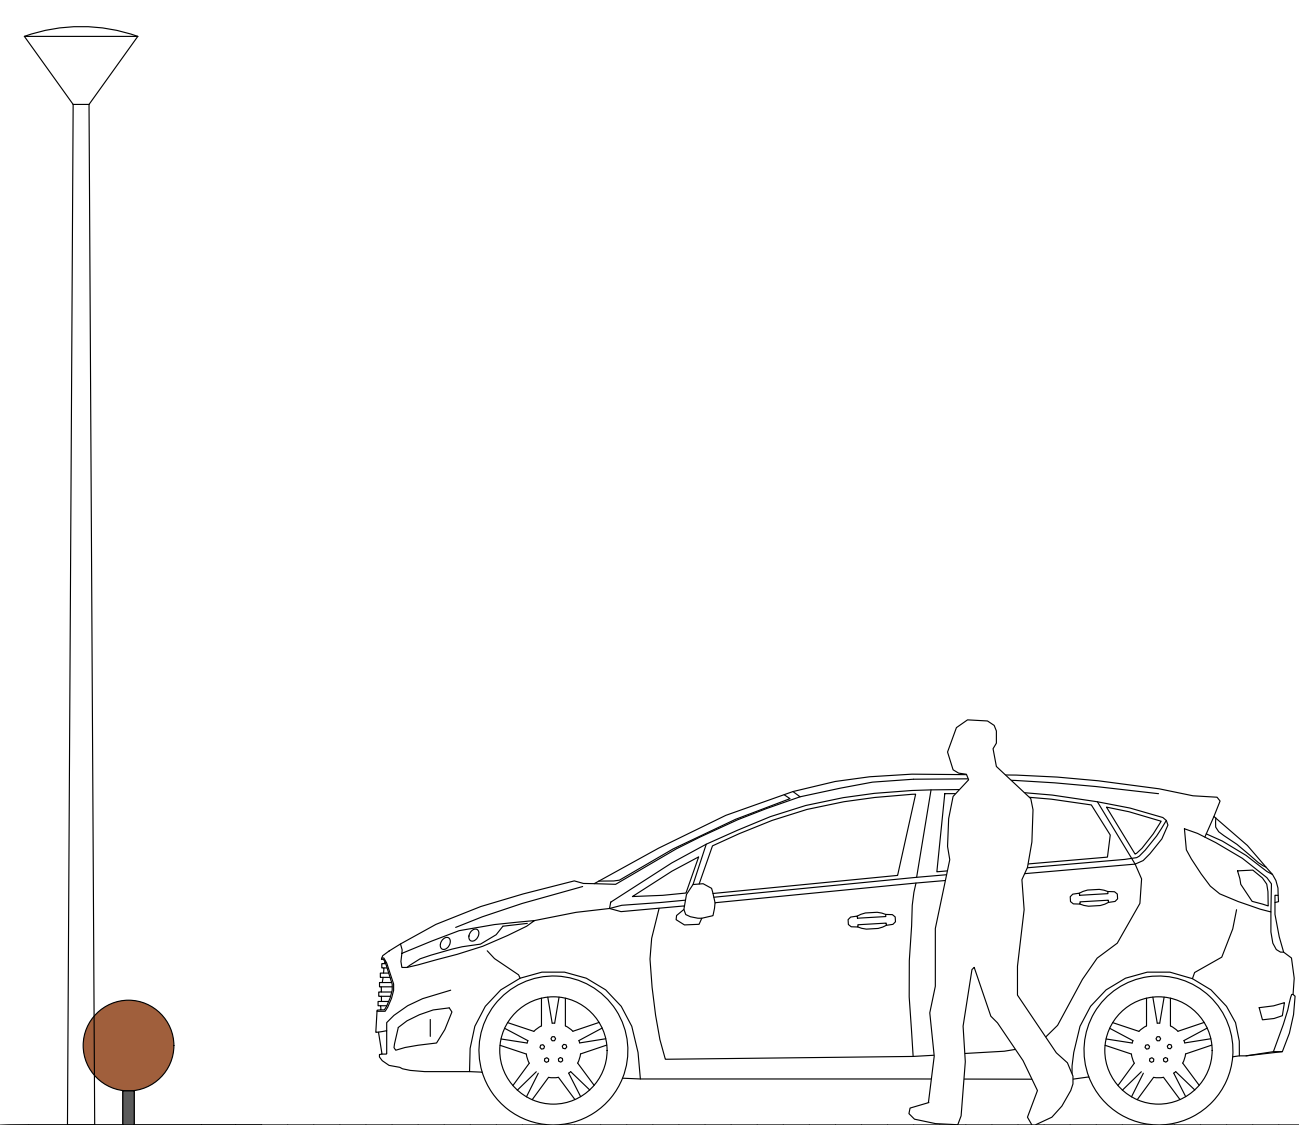

suggesties spelen en ontmoeten



informeel bruggetje over wadi



antistootbalk



balanceerbrug



picnictafel



stamboom als informele speelelement



uitkijktoren



voetbaldoeltje



grote keien als informele speelelement



balanceertoestel



INLOOPAVOND SALLANDSTRAAT

19 augustus 2024


GROEN EN BOMEN

basisuitgangspunten

- meer biodiversiteit
- aanplant van voornamelijk inheemse soorten uit de directe omgeving
- aanplant van **11 boomsoorten** en in totaal **135 bomen** (met uitzondering van het 'voedselbos')
- aanleg diverse bloemenweides en ecologische oevers
- aanleg van kenmerkende natuur- en landschapselementen zoals hagen en houtsingels
- meidoornhaag als natuurlijke afscheiding van de parkeerplaatsen dichtbij de woningen
- houtsingels als landschappelijke overgang naar buitengebied
- reservering voor een voedsel- of natuurbosje van circa 5000 m² (nader te bepalen)

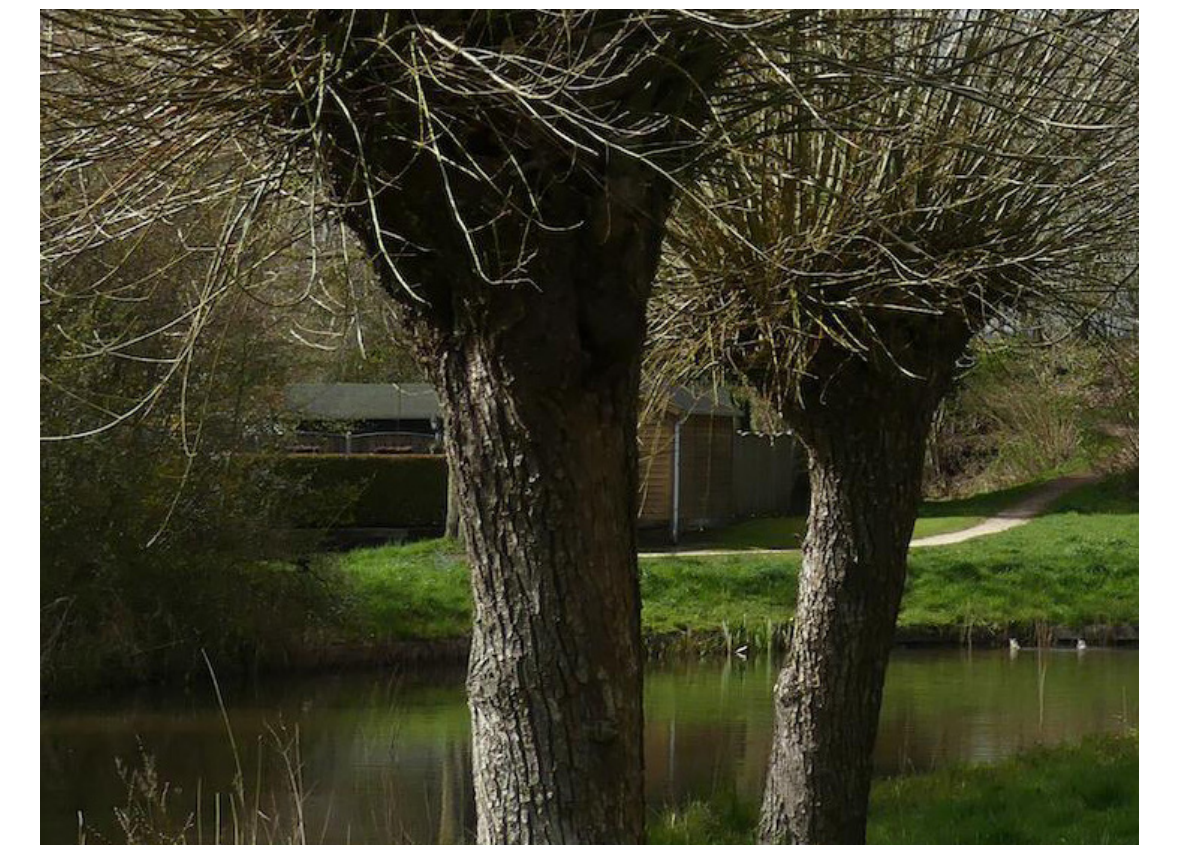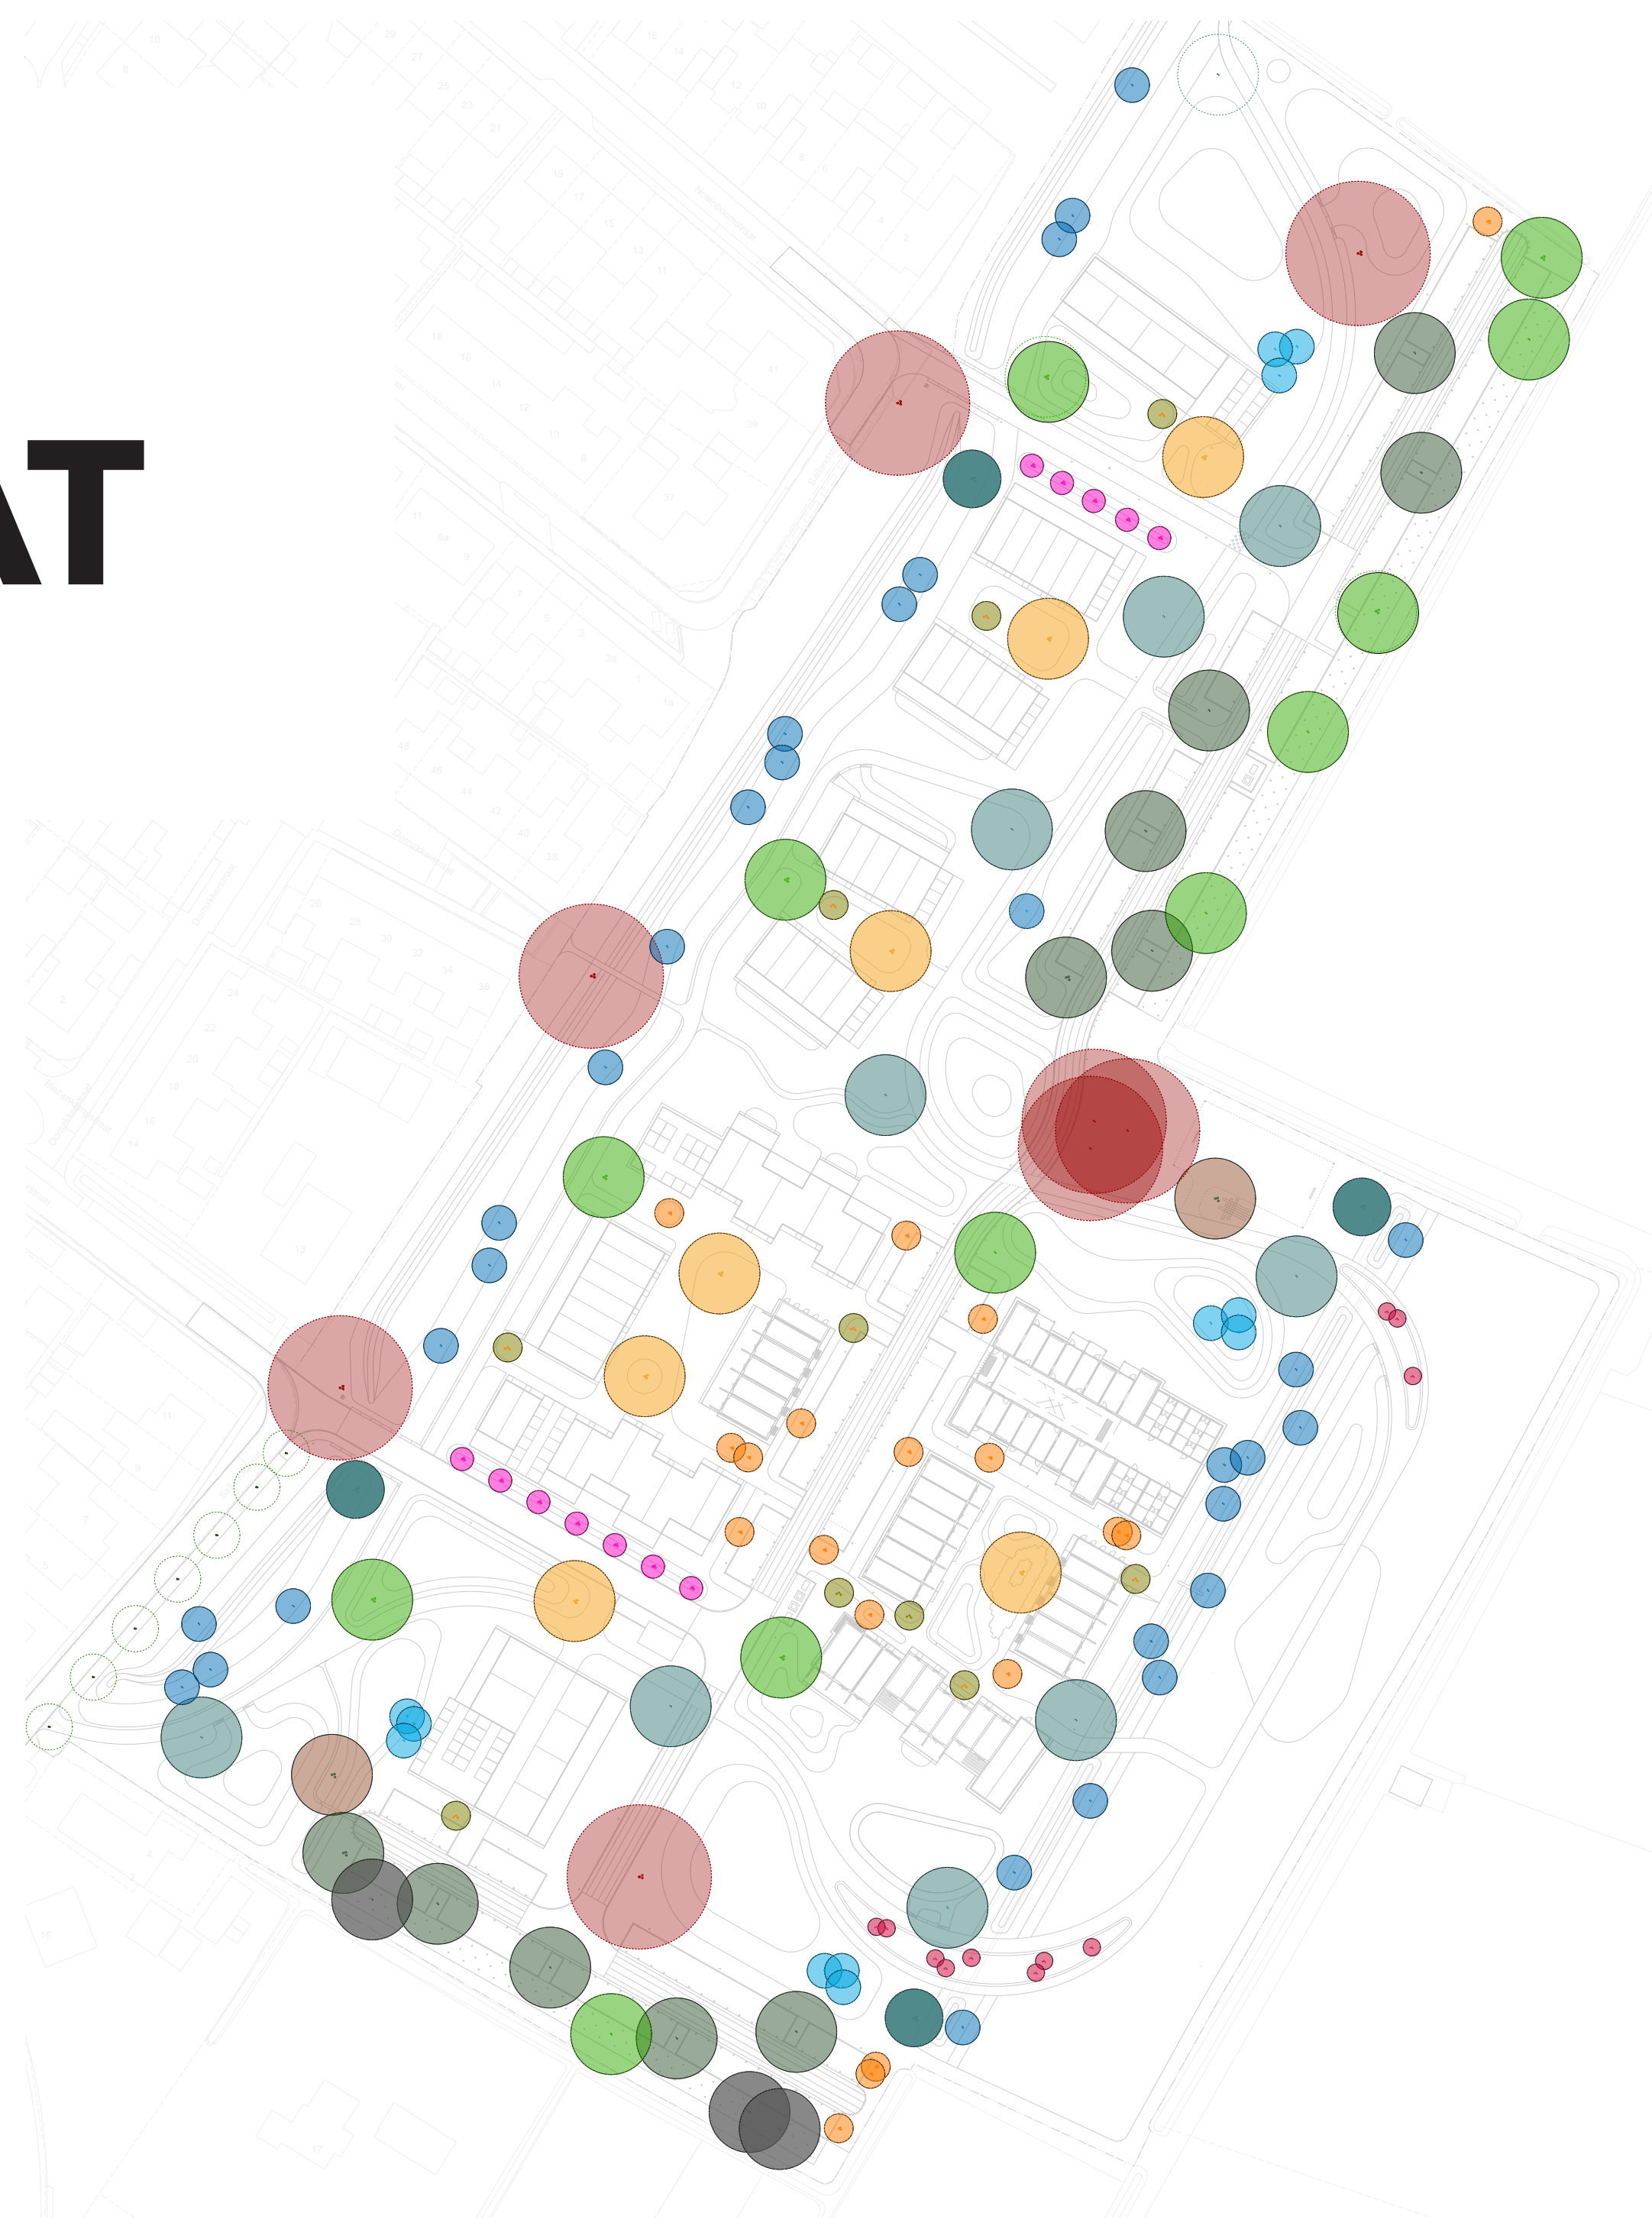

- gewone es, bij entrees naar de wijk en op grote open plekken
- els, langs watergang, parkeerplaatsen en in houtsingel
- zachte es, langs het 'slingerpad'
- els, in meidoornhagen op parkeerplaatsen en als klimboom
- schitwilg, bij entrees naar wijk en 'voedselbos'
- knotwilg, langs watergang en sloot, eentje bij een wadi
- winterlinde, op binnenplaatsen en bij entrees naar appartementen
- zomereik, Quercus robur, knoteik in zuidelijke houtsingel
- sierappel, op grondluchampje langs entreepad en fietspad
- gele kornoelje
- krentenboom
- wilde rozen
- bestaande bomen

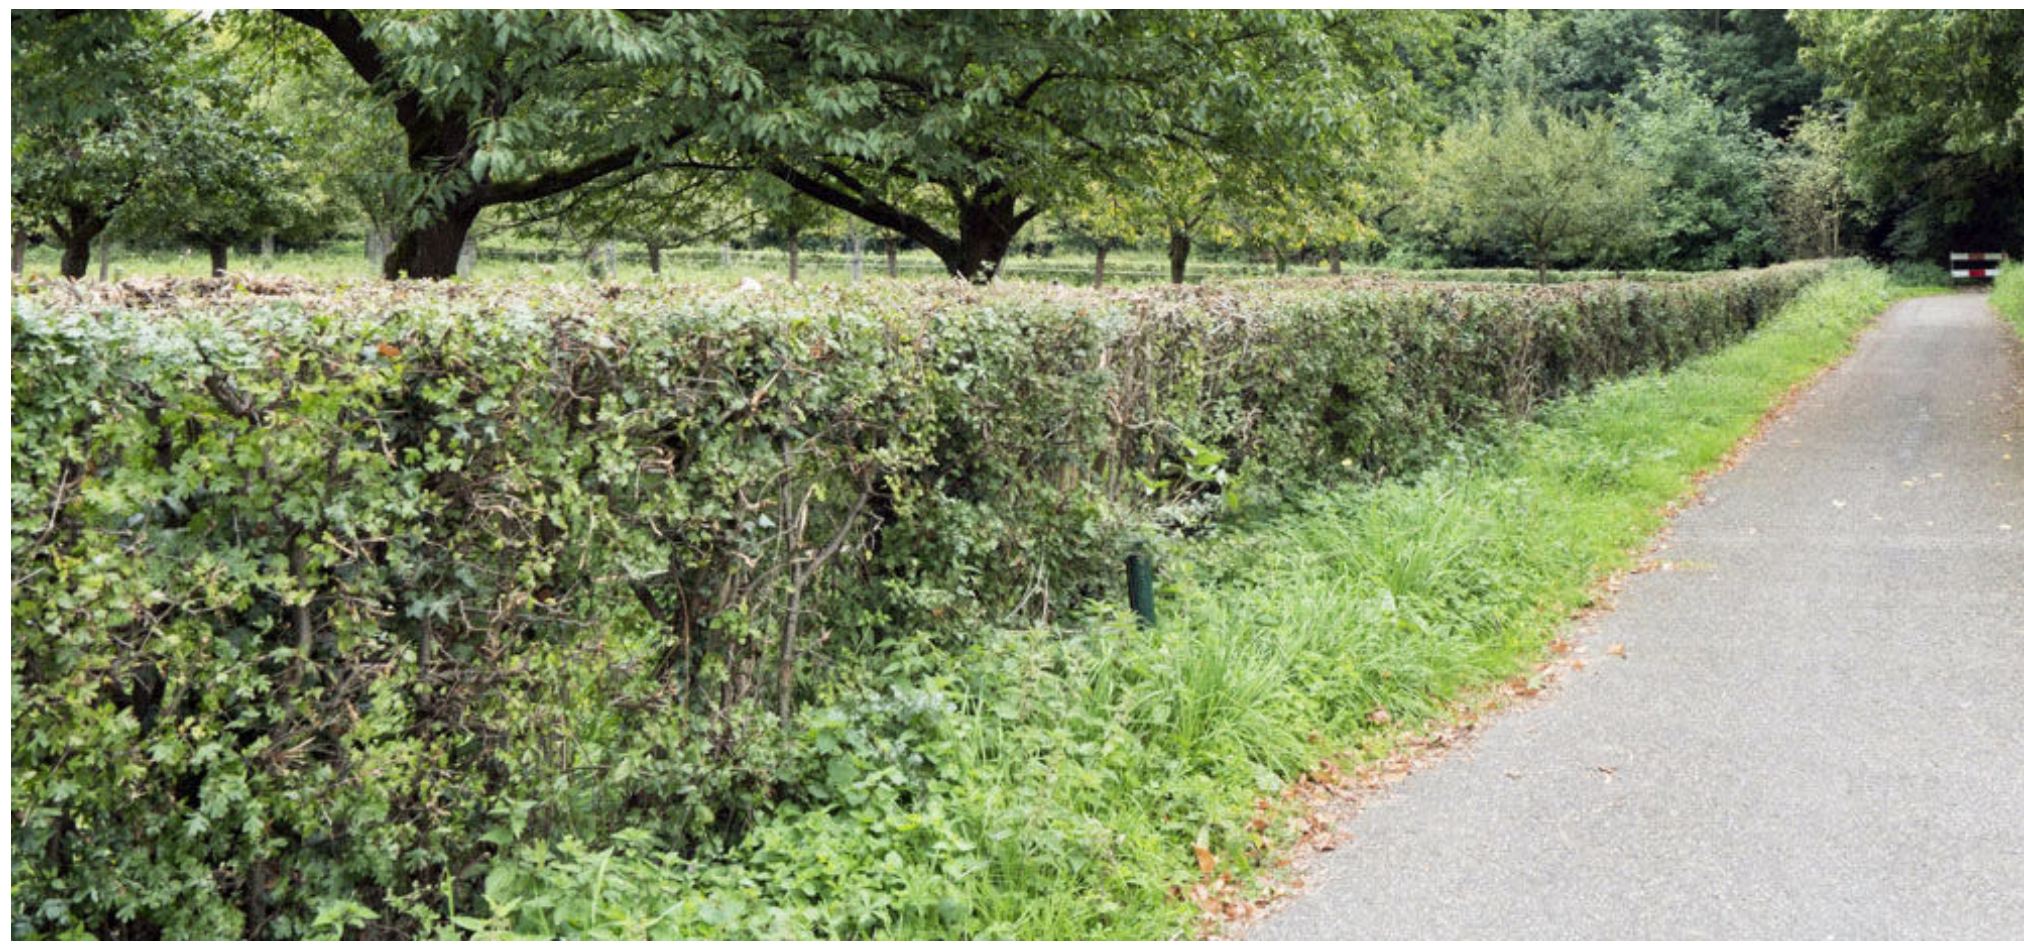

meidoornhaag



houtsingel




wilde bloemen en gazon



lichte hoogteverschillen



ecologische oevers

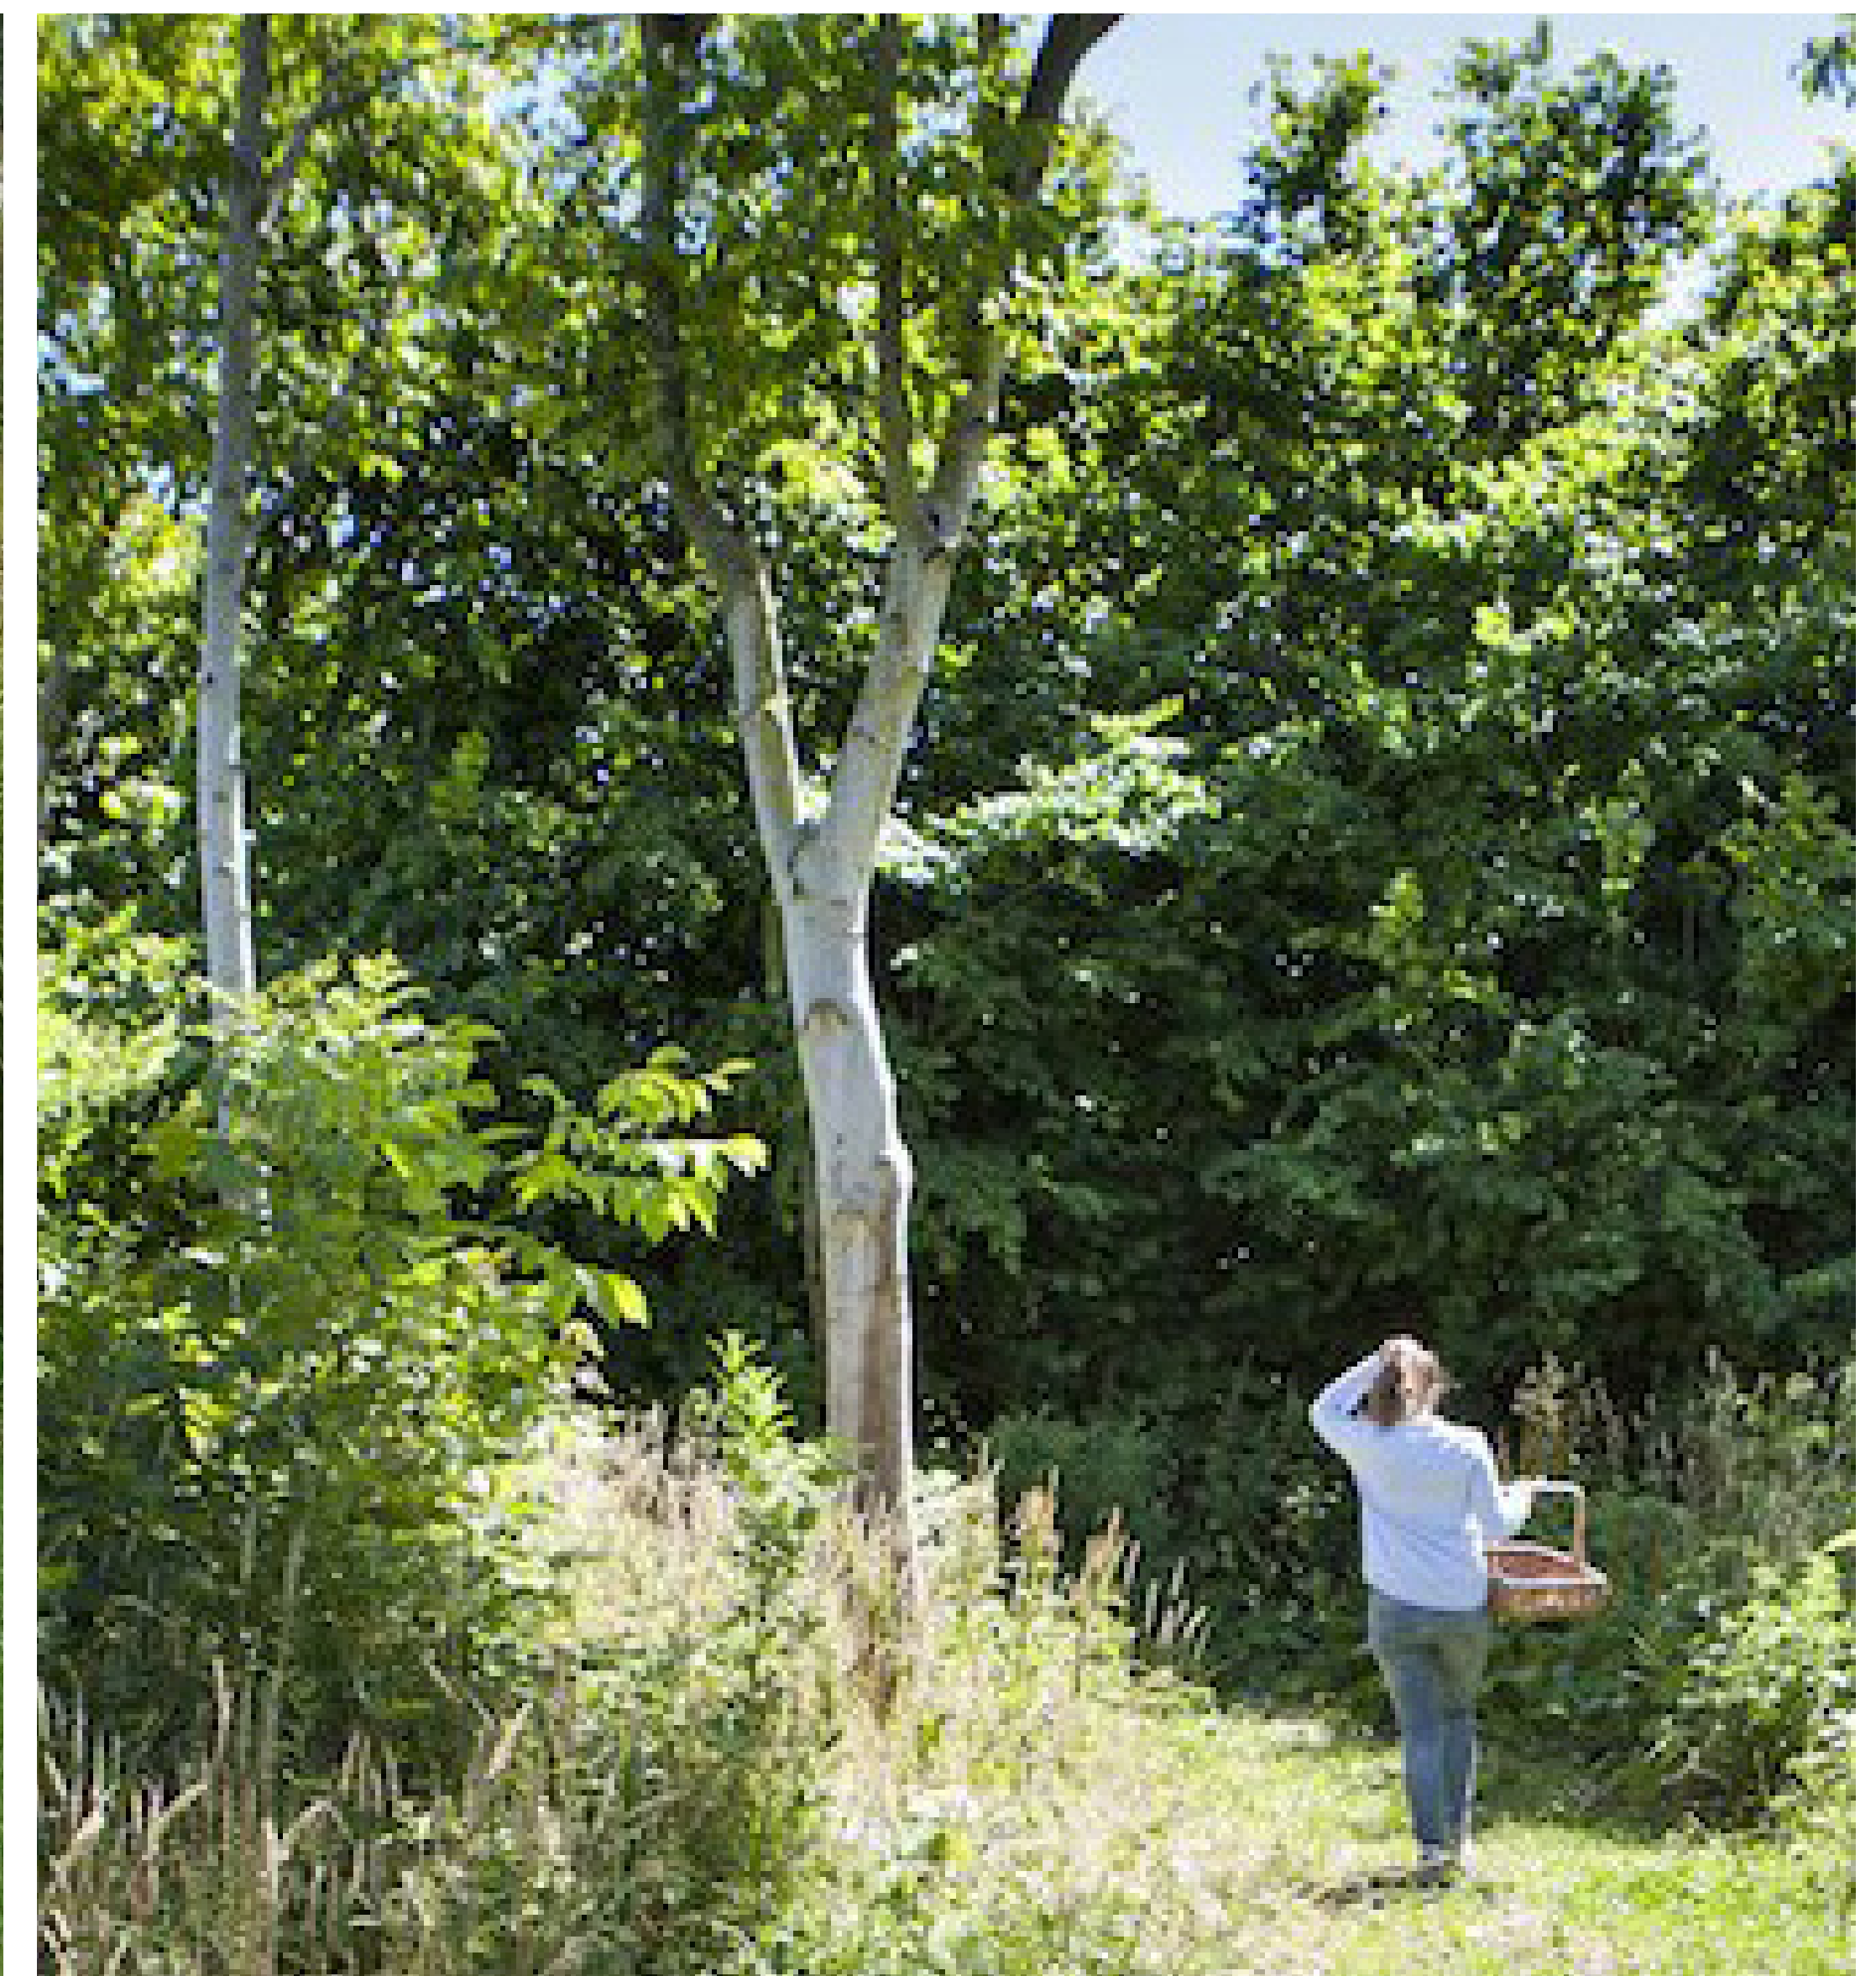

voedselbos