
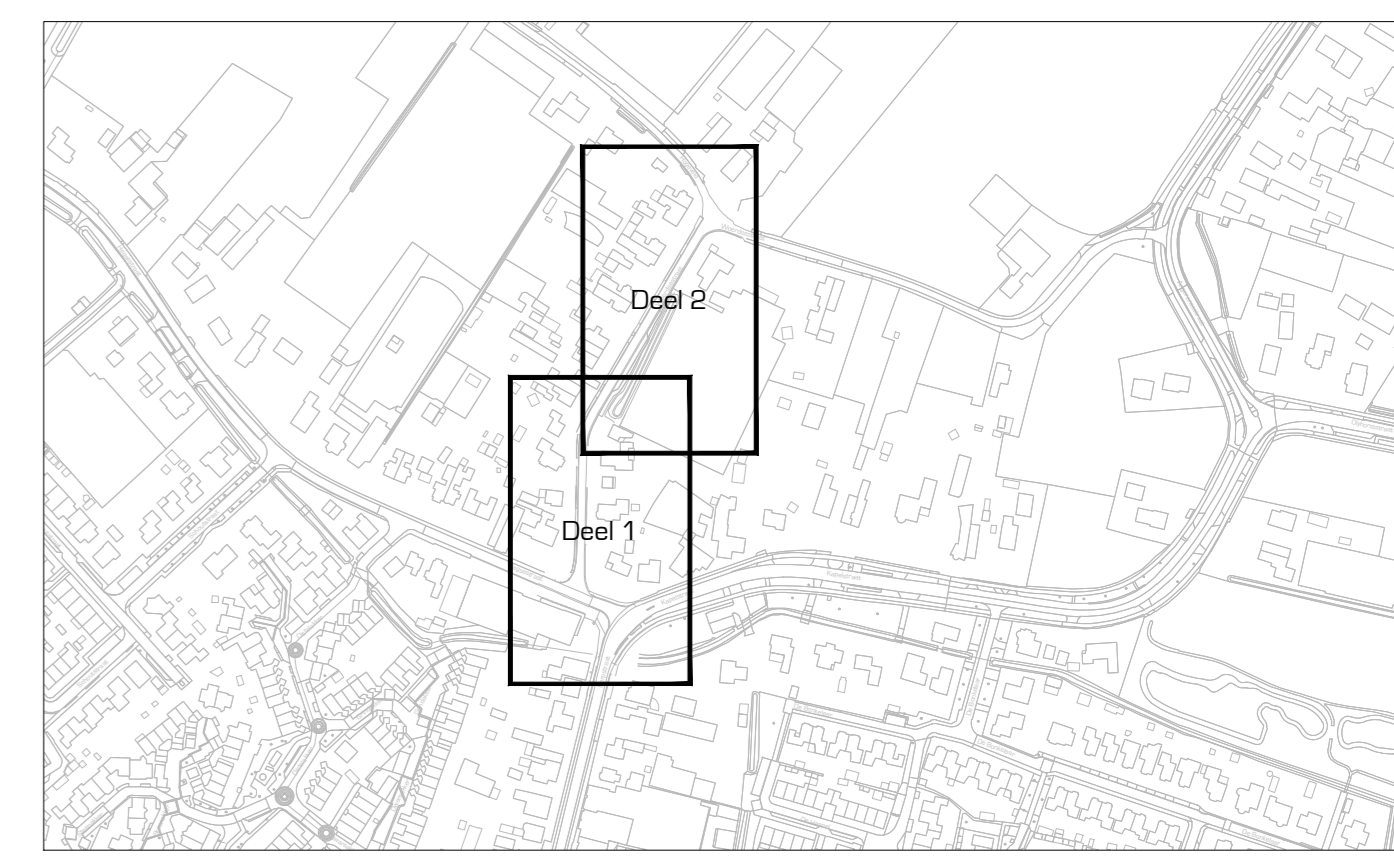
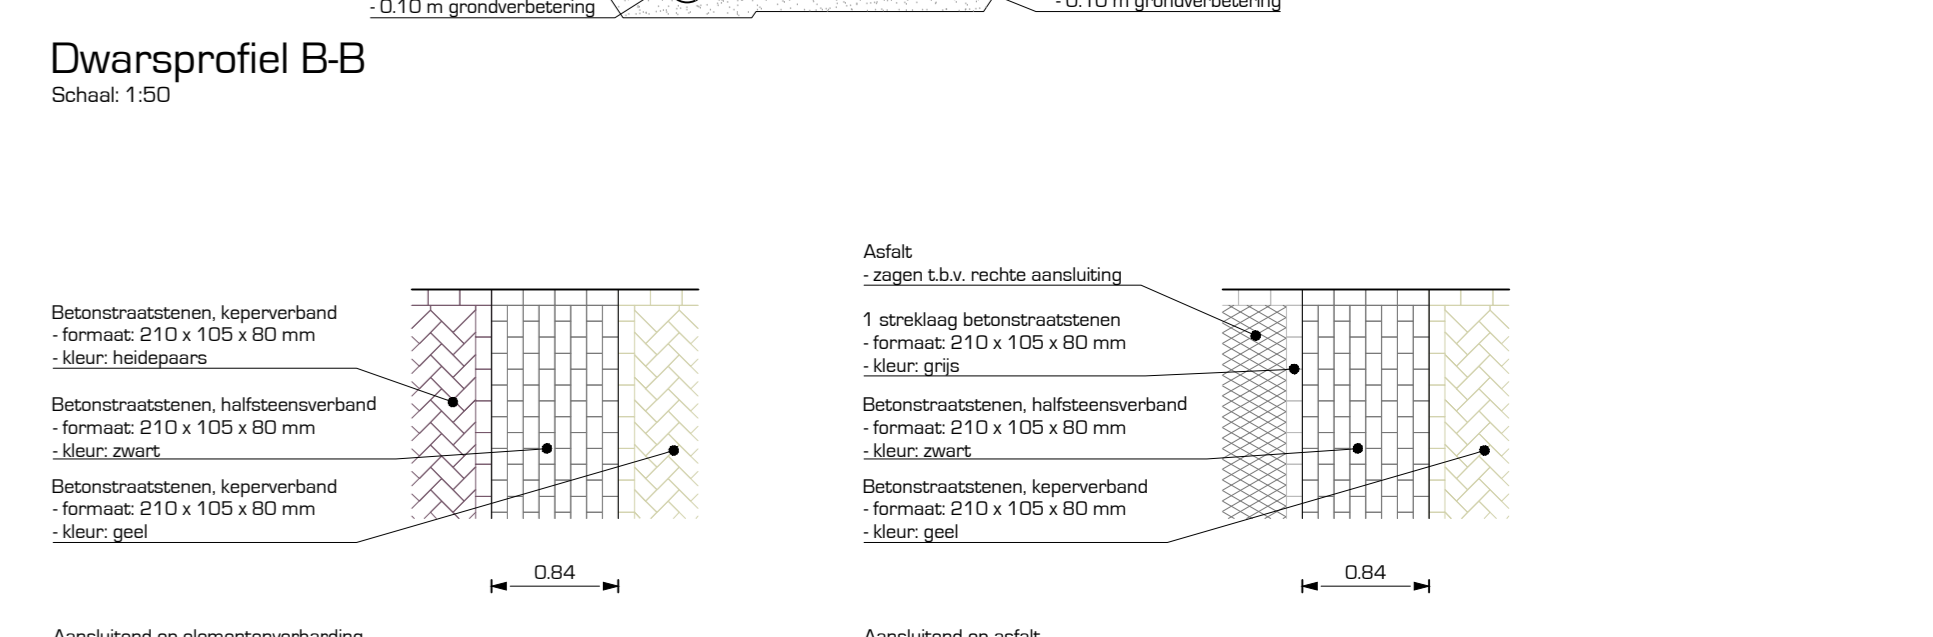
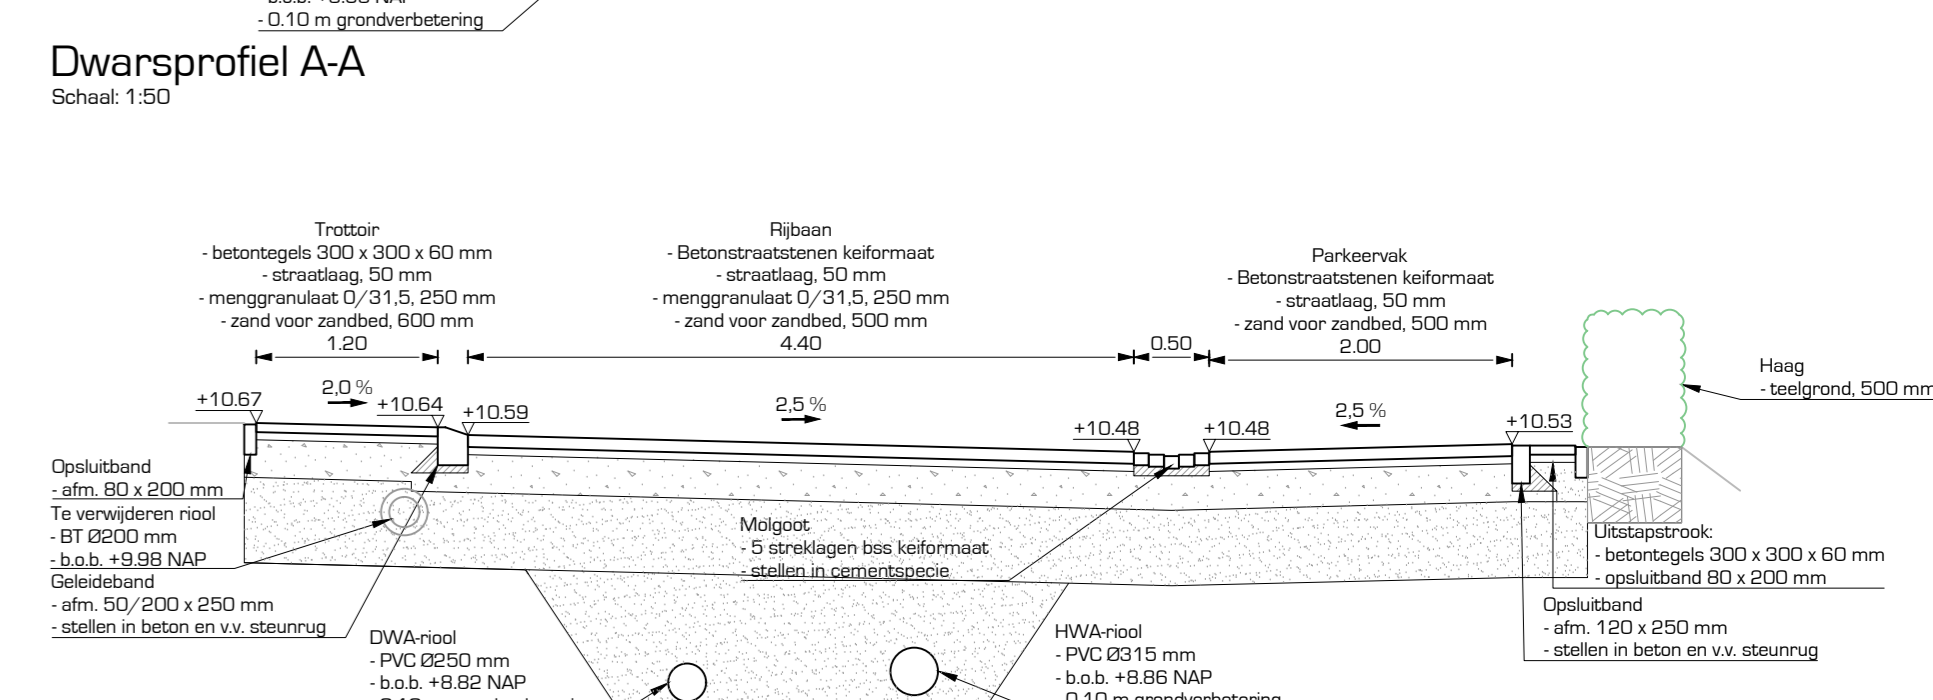


Legenda

- Aandringen putafdekking in elementverharding
 - type: Aquaplay Dynamic 04 Cross grey (20kg)
- Aandringen putafdekking in stulp
 - type: Aquaplay F1000 selflevel (800/15)
- Bestaande putafdekking
 - op hoogtes brengen
- Aandringen trottoirvak
 - type: Aquaplay T 1565/2/90 MLNE 081
- Aandringen straatvak
 - type: Aquaplay S 1300/90 MLNE 081 (20kg)
- Afwerken en roeien berm
- Aandringen haag
 - soort: Fagus sylvatica
- Scheiding werkzaamheden Kamerstraat - Woerdstraat
- Projectgrens

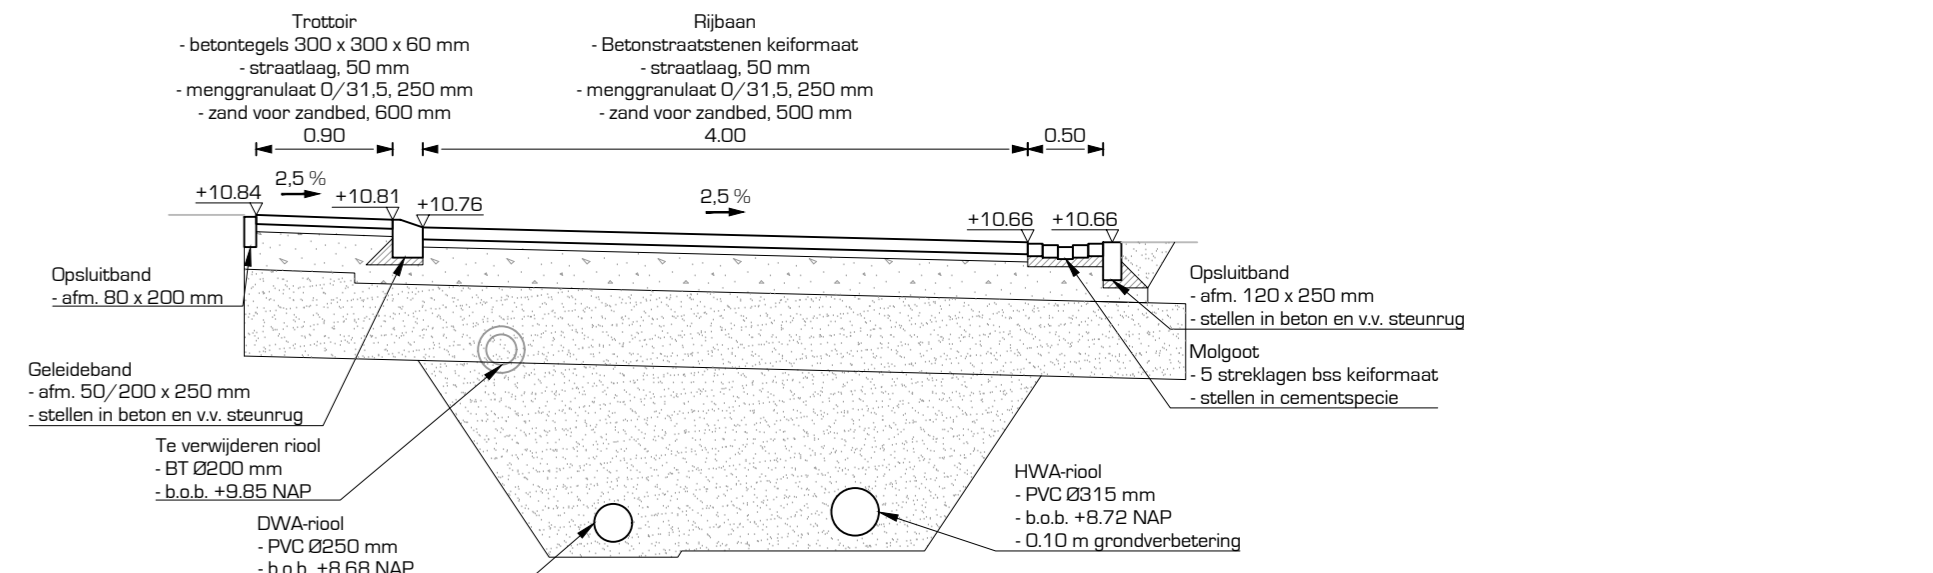

Uitgangspunten:
 - Meetgeving in meters, met een nauwkeurigheid in centimeters
 - Hoogtes in meters t.o.v. NAP
 - Richt. hoogtes meting in meters t.o.v. NAP

opdrachtgever:
Gemeente Lingewaard

project:
Reconstructie riolering Woerdstraat te Gendt

Nieuwe situatie
 - bovengrondse infrastructuur

schaal: 1:200
 projectnr: 19.001.03
 bestnr: 21NW30401EE-01
 gefakend: NL
 gebouwd: DM
 datum: 25-04-2022
 tekening: 1900103BE-05-D40

DRONG
 OMGEVING & TECHNIEK

post: Anthonis Fabianstraat 4 | digital: info@drong.nl | telefoon: T. 0342 - 76 00 88
 3772 MR Barneveld | W: www.drong.nl

Definitief