


Totaal overzicht

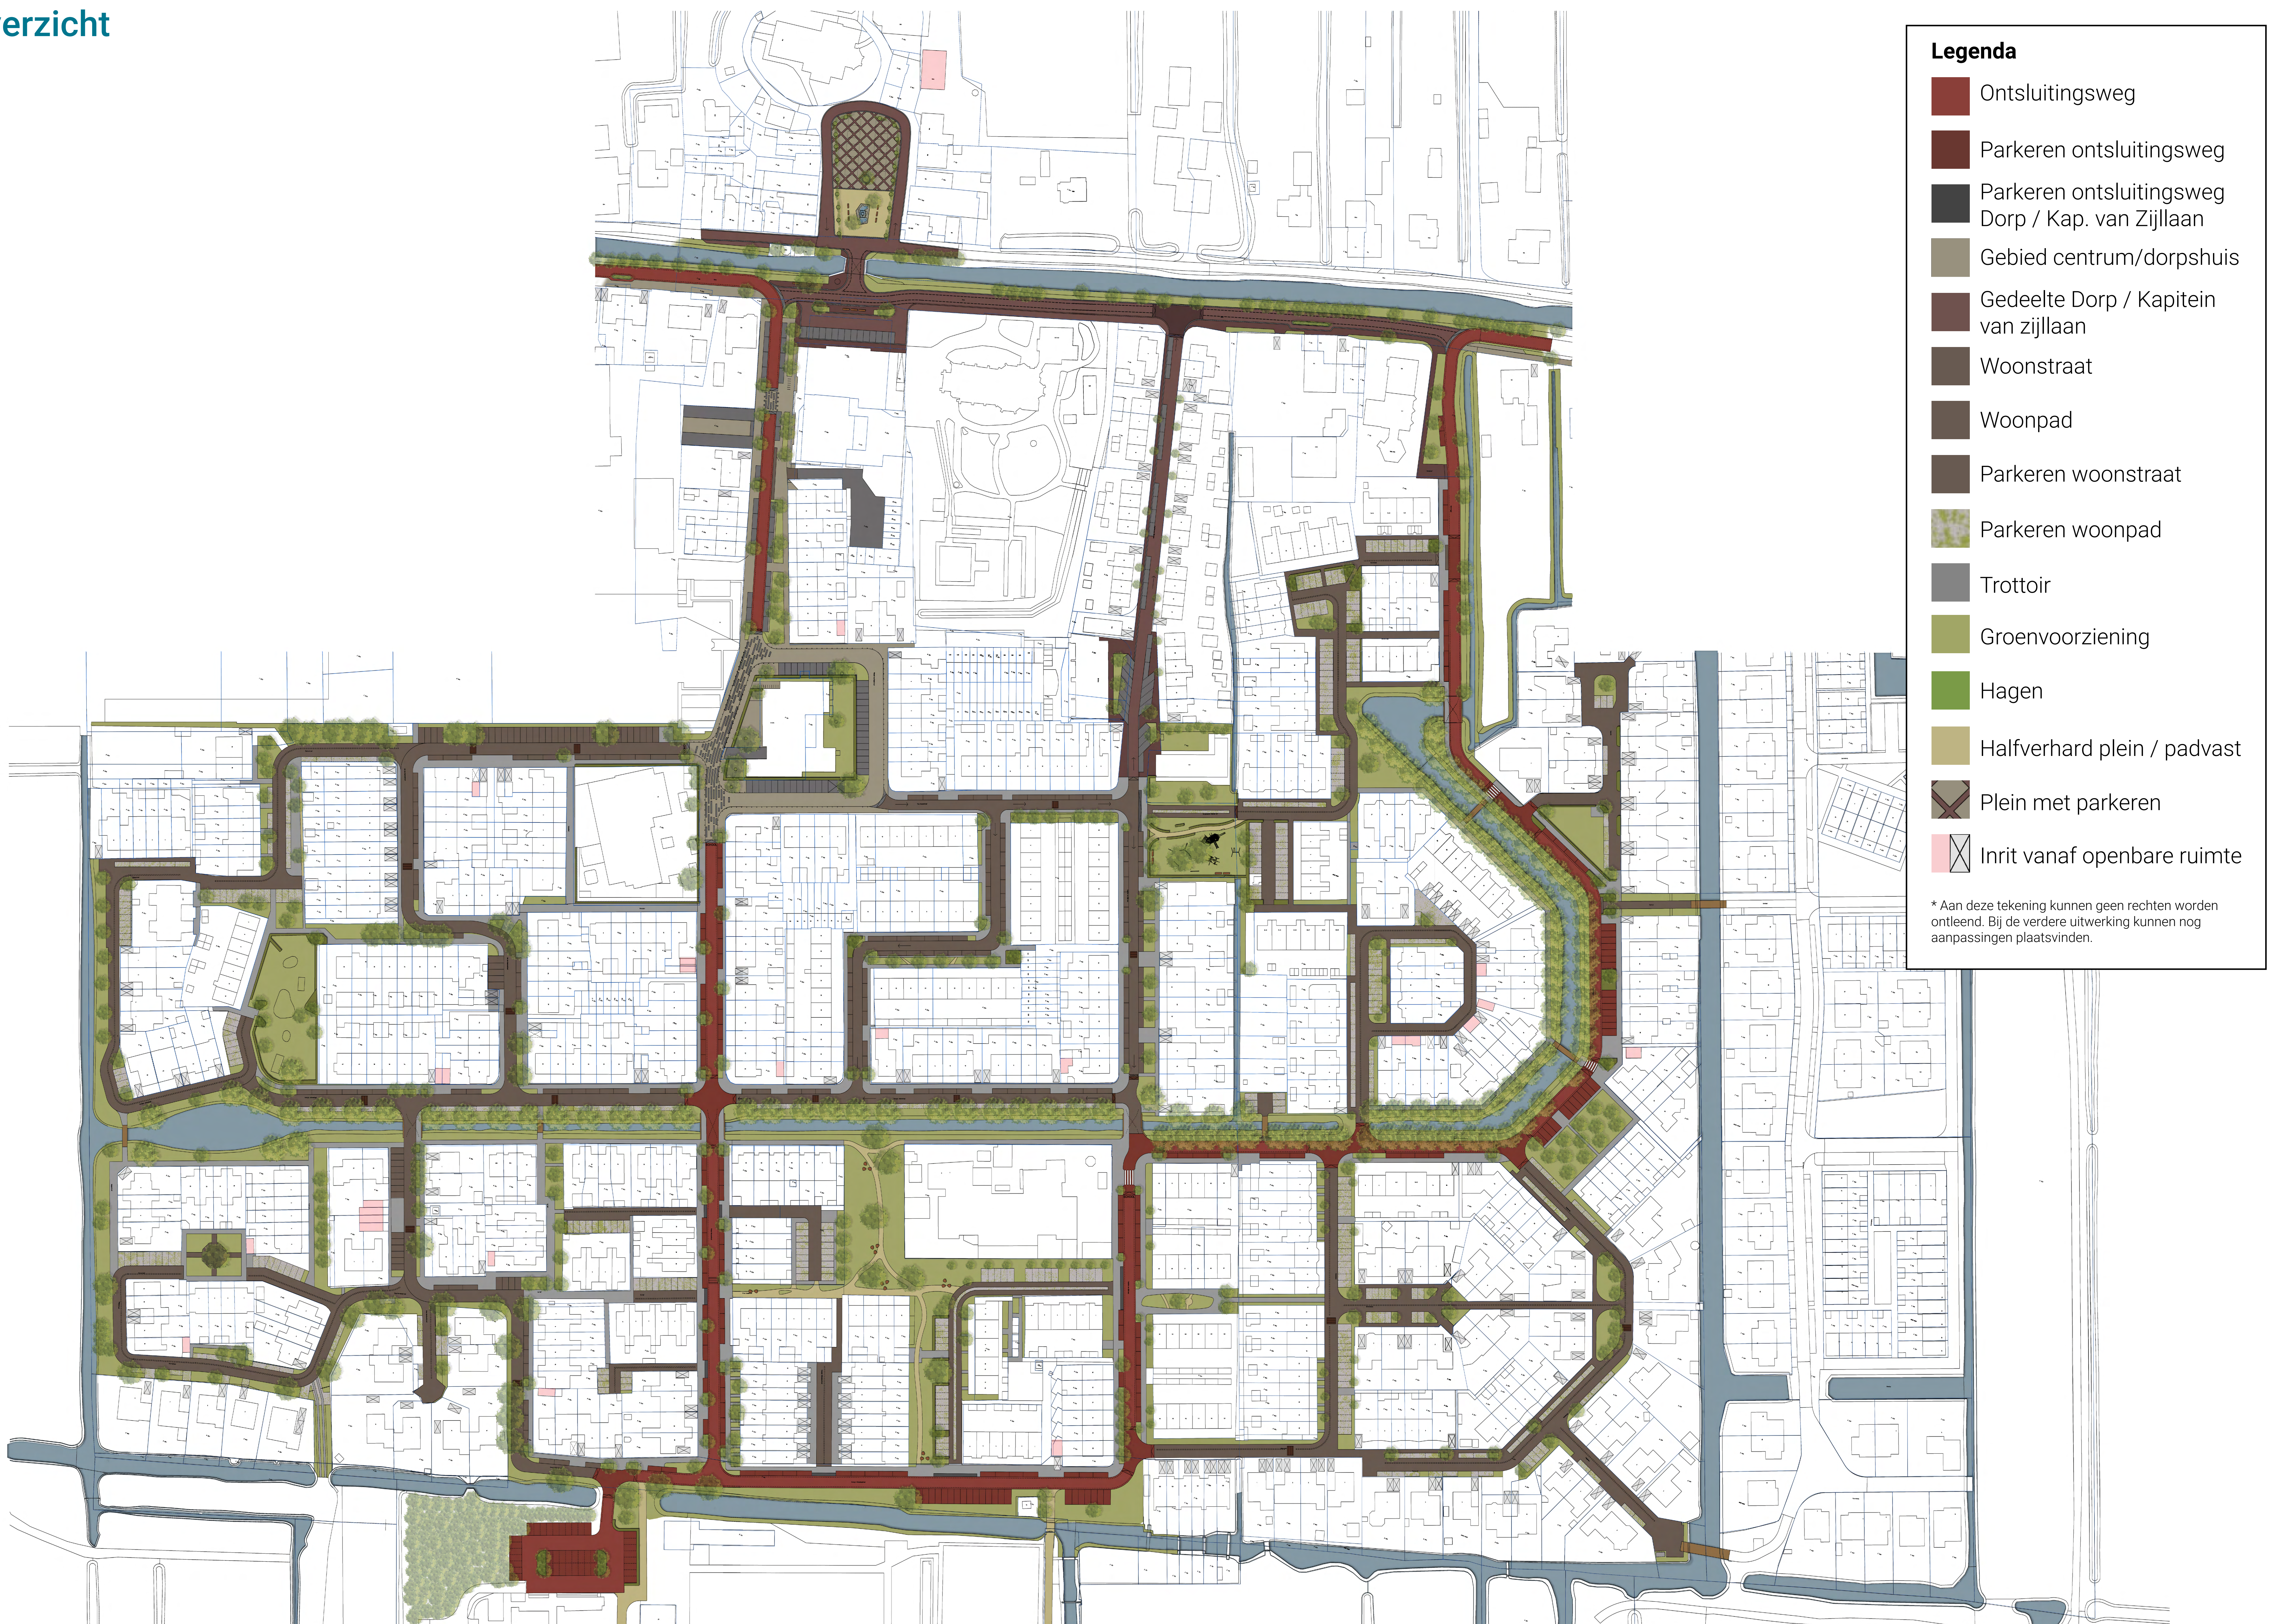

Legenda

- Ontsluitingsweg
- Parkeren ontsluitingsweg
- Parkeren ontsluitingsweg Dorp / Kap. van Zijllaan
- Gebied centrum/dorpshuis
- Gedeelte Dorp / Kapitein van zijllaan
- Woonstraat
- Woonpad
- Parkeren woonstraat
- Parkeren woonpad
- Trottoir
- Groenvoorziening
- Hagen
- Halfverhard plein / padvast
- Plein met parkeren
- Inrit vanaf openbare ruimte

* Aan deze tekening kunnen geen rechten worden ontleend. Bij de verdere uitwerking kunnen nog aanpassingen plaatsvinden.