

Zie blad 2,2  
Zie blad 3,1

Zie blad 3,1  
Zie blad 3,2


**Legenda**  
Bestaand

- Beouwing
- Inrit, gemotoriseerd verkeer
- Inrit, voetgangers
- Open water
- Kadastrergrens
- Bestaande topografie
- Begroeiing
- Terrainscheiding
- Overconstructie
- Hoogte
- Boom
- Gras
- Beplanting
- Open verharding
- Gesloten verharding
- Rioolput
- Straatpot - Gas
- Straatpot - Water
- Regelkast K&L
- Grind (eigendom kerf)


**Aanbrengen**

- Werkgrens
- Materiaalgrens
- Opsluitband 60x200mm, kleur: grijs
- Opsluitband 100x200mm, kleur: grijs
- Opsluitband 200x250mm, kleur: antraciet
- Opsluitband Rabal 300x250mm, kleur: antraciet
- Troffoirband 150/150x250mm, kleur: antraciet
- Troffoirband RWS 110/220x250mm, kleur: grijs
- Natuurlijke oever
- Overconstructie
- Geleideral/hekwerk hout, type: n.t.b.
- Asfaltverharding - rijbaan, kleur: zwart
- Asfaltverharding - fietssuggestiestrook en kruispuntvlakken, kleur: rood
- SBS - Keformaal, keperverband, kleur: als bestaand
- SBS - Dikformaat, keperverband, kleur: als bestaand
- SBS - Dikformaat, elleboogverband, kleur: als bestaand
- SBS - Waalformaat, halfsteensverband, kleur: als bestaand (hergebruik)
- SBS - Waalformaat, halfsteensverband met paltoon, kleur: als bestaand (hergebruik)
- B55 - Dikformaat, keperverband, type: GeofRefron Prestige Strefte, kleur: rood zwart gehueand, kleurcode D65
- B55 - Dikformaat, elleboogverband, type: GeofRefron Prestige Strefte, kleur: rood zwart gehueand, kleurcode D65
- B55 - Dikformaat, keperverband, type: Strackstone zonder faef, kleur: wit/rood (hergebruik)
- B55 - Drengel, keformaal, blokverband, kleur: wit-zwart
- B55 - Voetgangersversteekplaats, keformaal, elleboogverband, kleur: wit-zwart
- Betonregel - 300x300x80mm, halfsteensverband, kleur: grijs
- Halfverharding - grind, kleur: wit
- Grasbetonregel - 600x400x20mm, blokverband, type: vlak, kleur: grijs
- Grasbetonregel - 600x400x20mm, strek, type: graskegel (zonder nok), kleur: grijs
- Basaltsteen - Rammelstrook, 275x275x150mm, kleur: grijs
- Natuursteen, 100x100x150 mm, kleur: portugees graniet
- Grasmengsel
- Grasmengsel met bloemen (schrane grond)
- Beplanting
- Boom, type: n.t.b.
- Boom - Leboom, bewonersparticipatie?
- Paal met bord
- Bushalfepaal met bord
- Kongressorpaal
- Uitneembare afzetpaal, type: 90 Solar Flash, flexibel, kleur: rood-wit
- Afzetpaal, type: Aluminium B821, kleur: blauw-wit
- Afzetpaal, type: Amsterdanneritje, kleur: zwart
- Zitbank, type: London M, kleur: grijs/wit, zwart met platen beige
- Brievensbus (hergebruik)
- Afvalbak
- Op hoogte brengen put
- Markering thermoplast - puntstukken, type: ribbelmarkering
- Markering thermoplast, dwarsmarkering (0,30m)
- Markering thermoplast, dwarsmarkering (0,10m)
- Markering thermoplast, bliksemchicht (0,10m), 1=15a
- Markering Thermoplast, symbool
- Markering Thermoplast - Voetgangersversteekplaats (0,50m)

Zie blad 3,1  
Zie blad 3,2

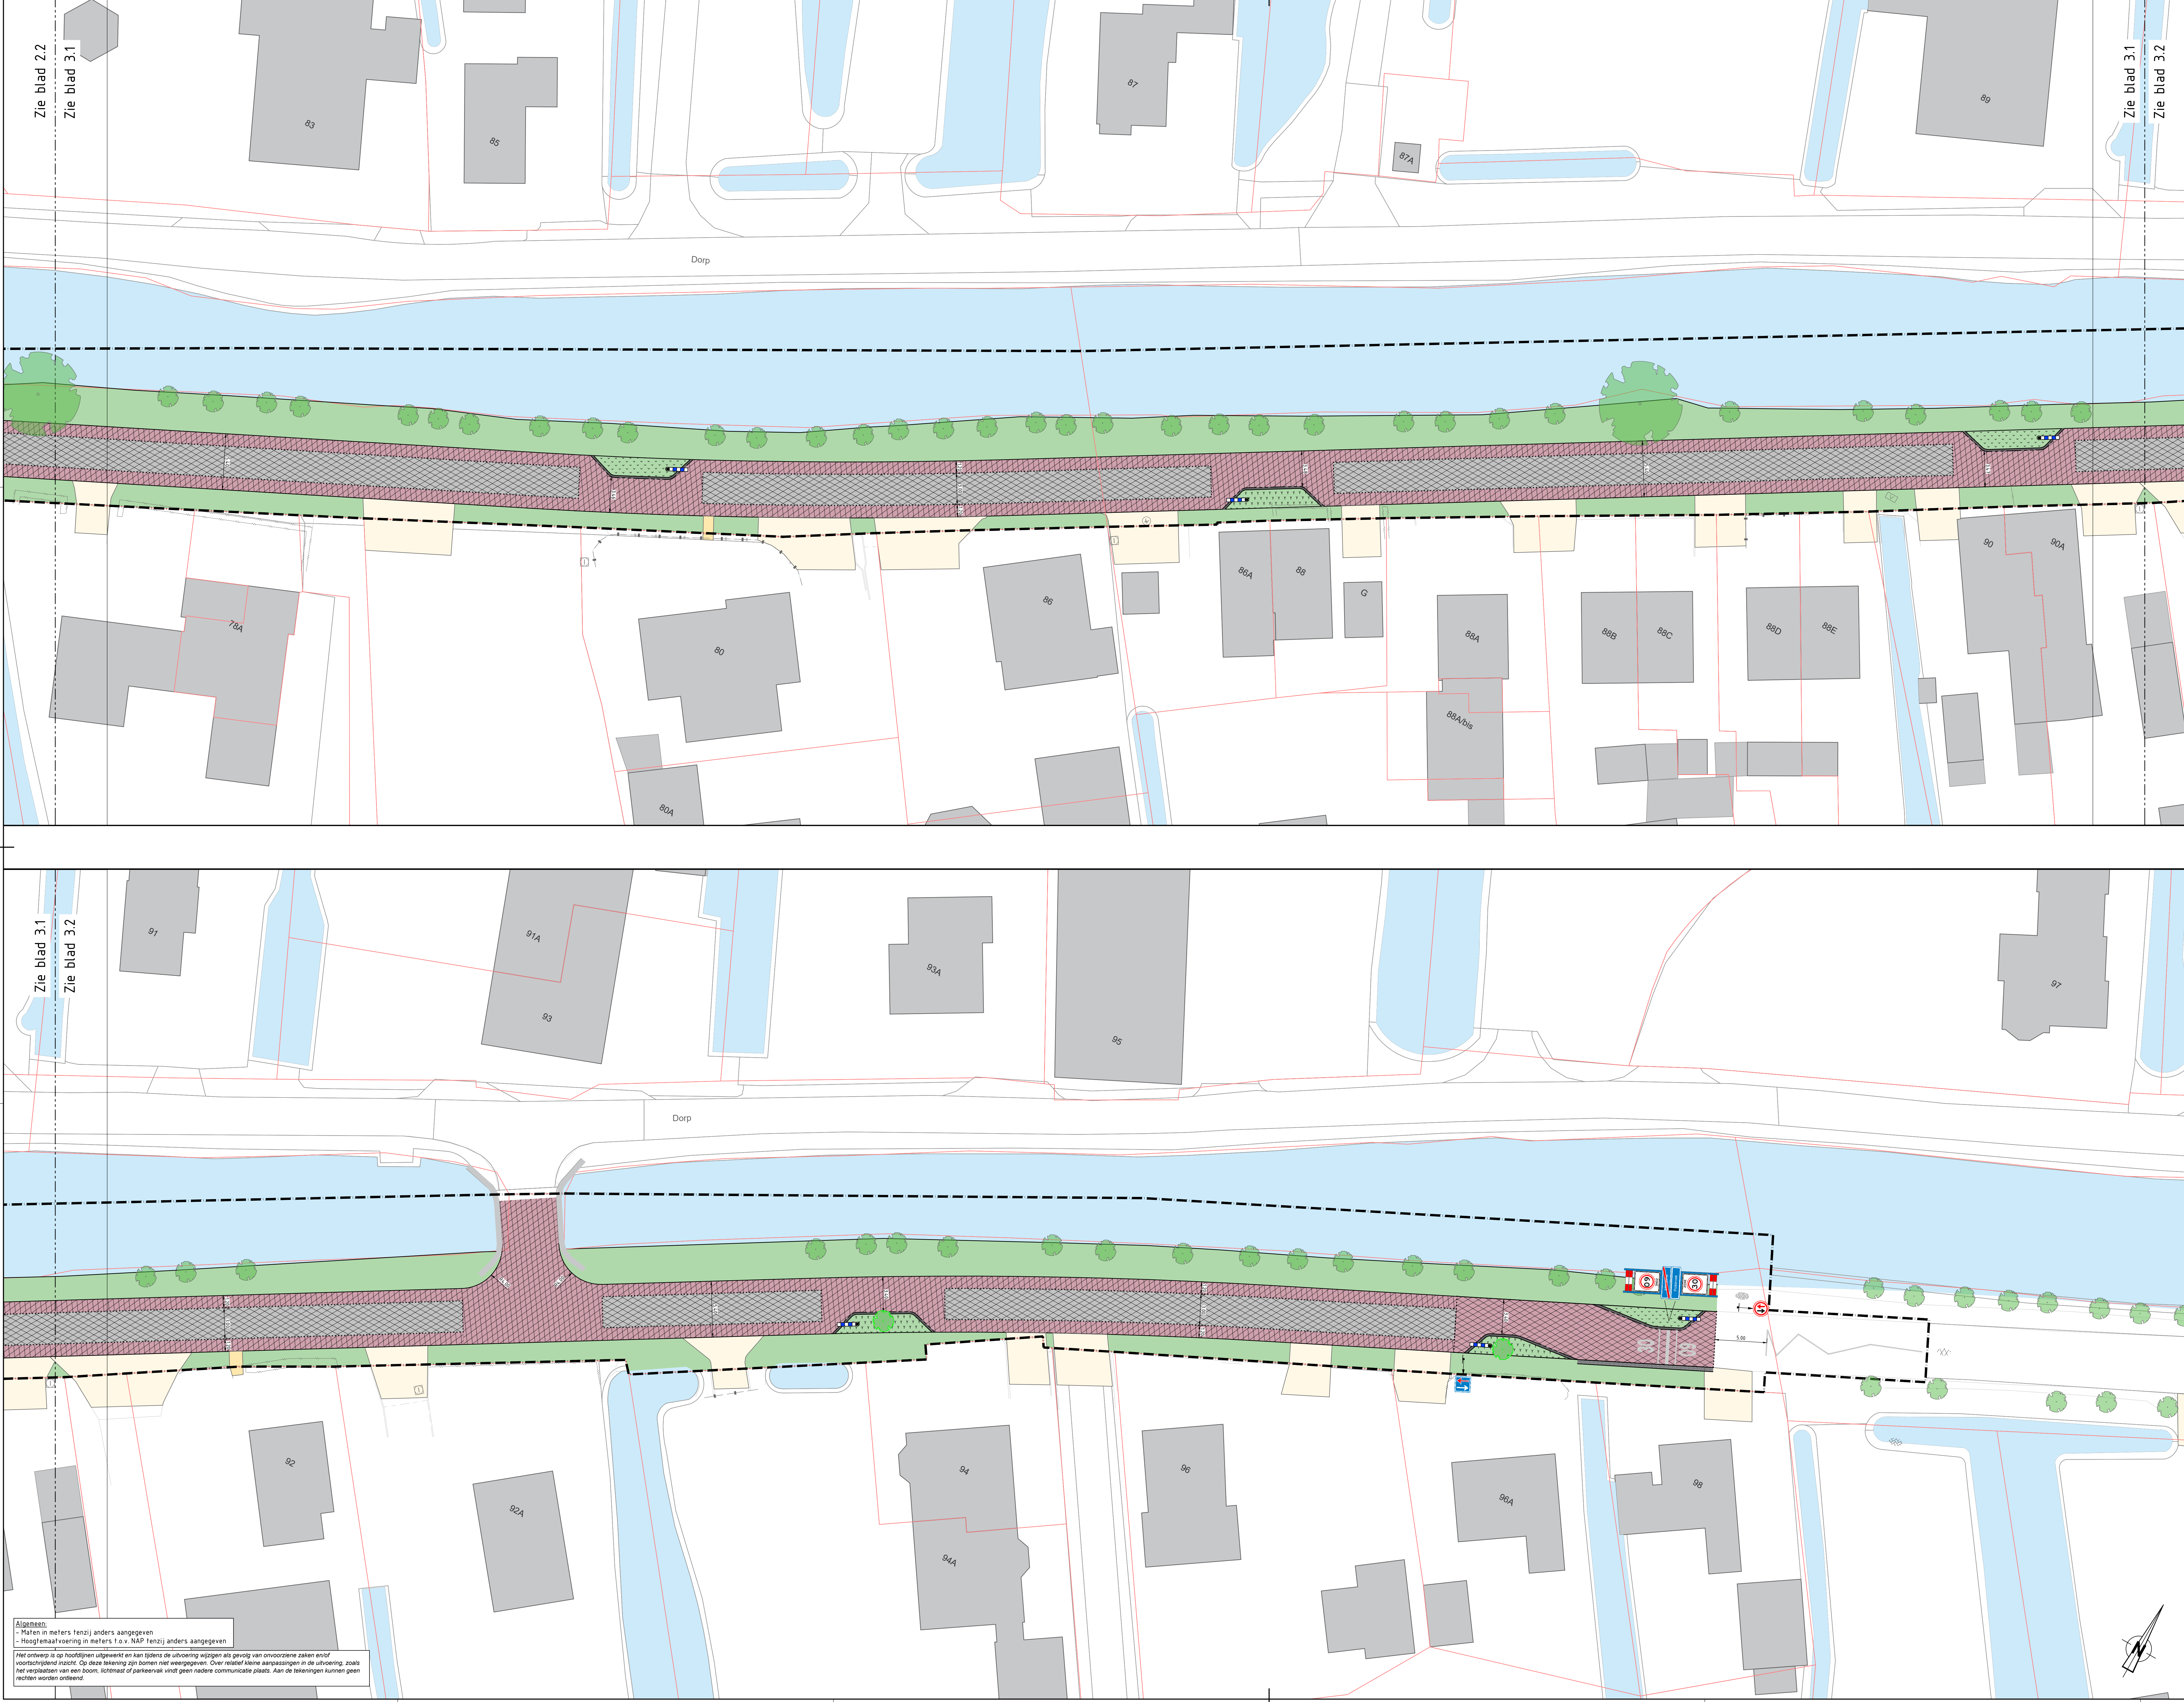

Algemeen:  
 - Maten in meters tenzij anders aangegeven  
 - Hoogtemaatvoering in meters t.o.v. NAP tenzij anders aangegeven  
 Het ontwerp is op hoogtepunten afgewerkt en kan lijnlijk de uitvoering wijzigen als gevolg van omroevende zaken en/of voortvloeiende aspecten. Op deze tekening zijn bovendien aangegeven: Over rivierafsluitingen in de omgeving, zoals het verplaatsen van een boom, lichtmast of parkeerrek vindt geen nadere communicatie plaats. Aan de tekeningen kunnen geen rechten worden ontleend.

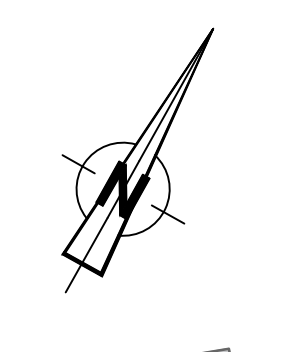

Reconstructie Dorp zz Polsbroek				
Presentatietekening Lint				
NOEMER	STATUS	BETROKKE	VERANTWOORDELIJKE	BIJZONDERHEDEN
01	11-07-2024	D. Kruislingh	M. Vuurderman	
02	16-08-2024	D. Kruislingh	M. Vuurderman	
03	28-09-2024	D. Kruislingh	M. Vuurderman	
04	1-2020			
05	AD verkleind (B41x120)			
06	Concept			
07	2023-011_07			
08	3v3			

Putsborst 50  
 5410 GB LOPK  
 Gemeente Lint  
 Tel. (0481) 55 99 55  
 Fax (0481) 55 15 88  
 E-mail: info@lint.nl  
 gemeente@lint.nl

**GIS**  
 Gemeente Lint