


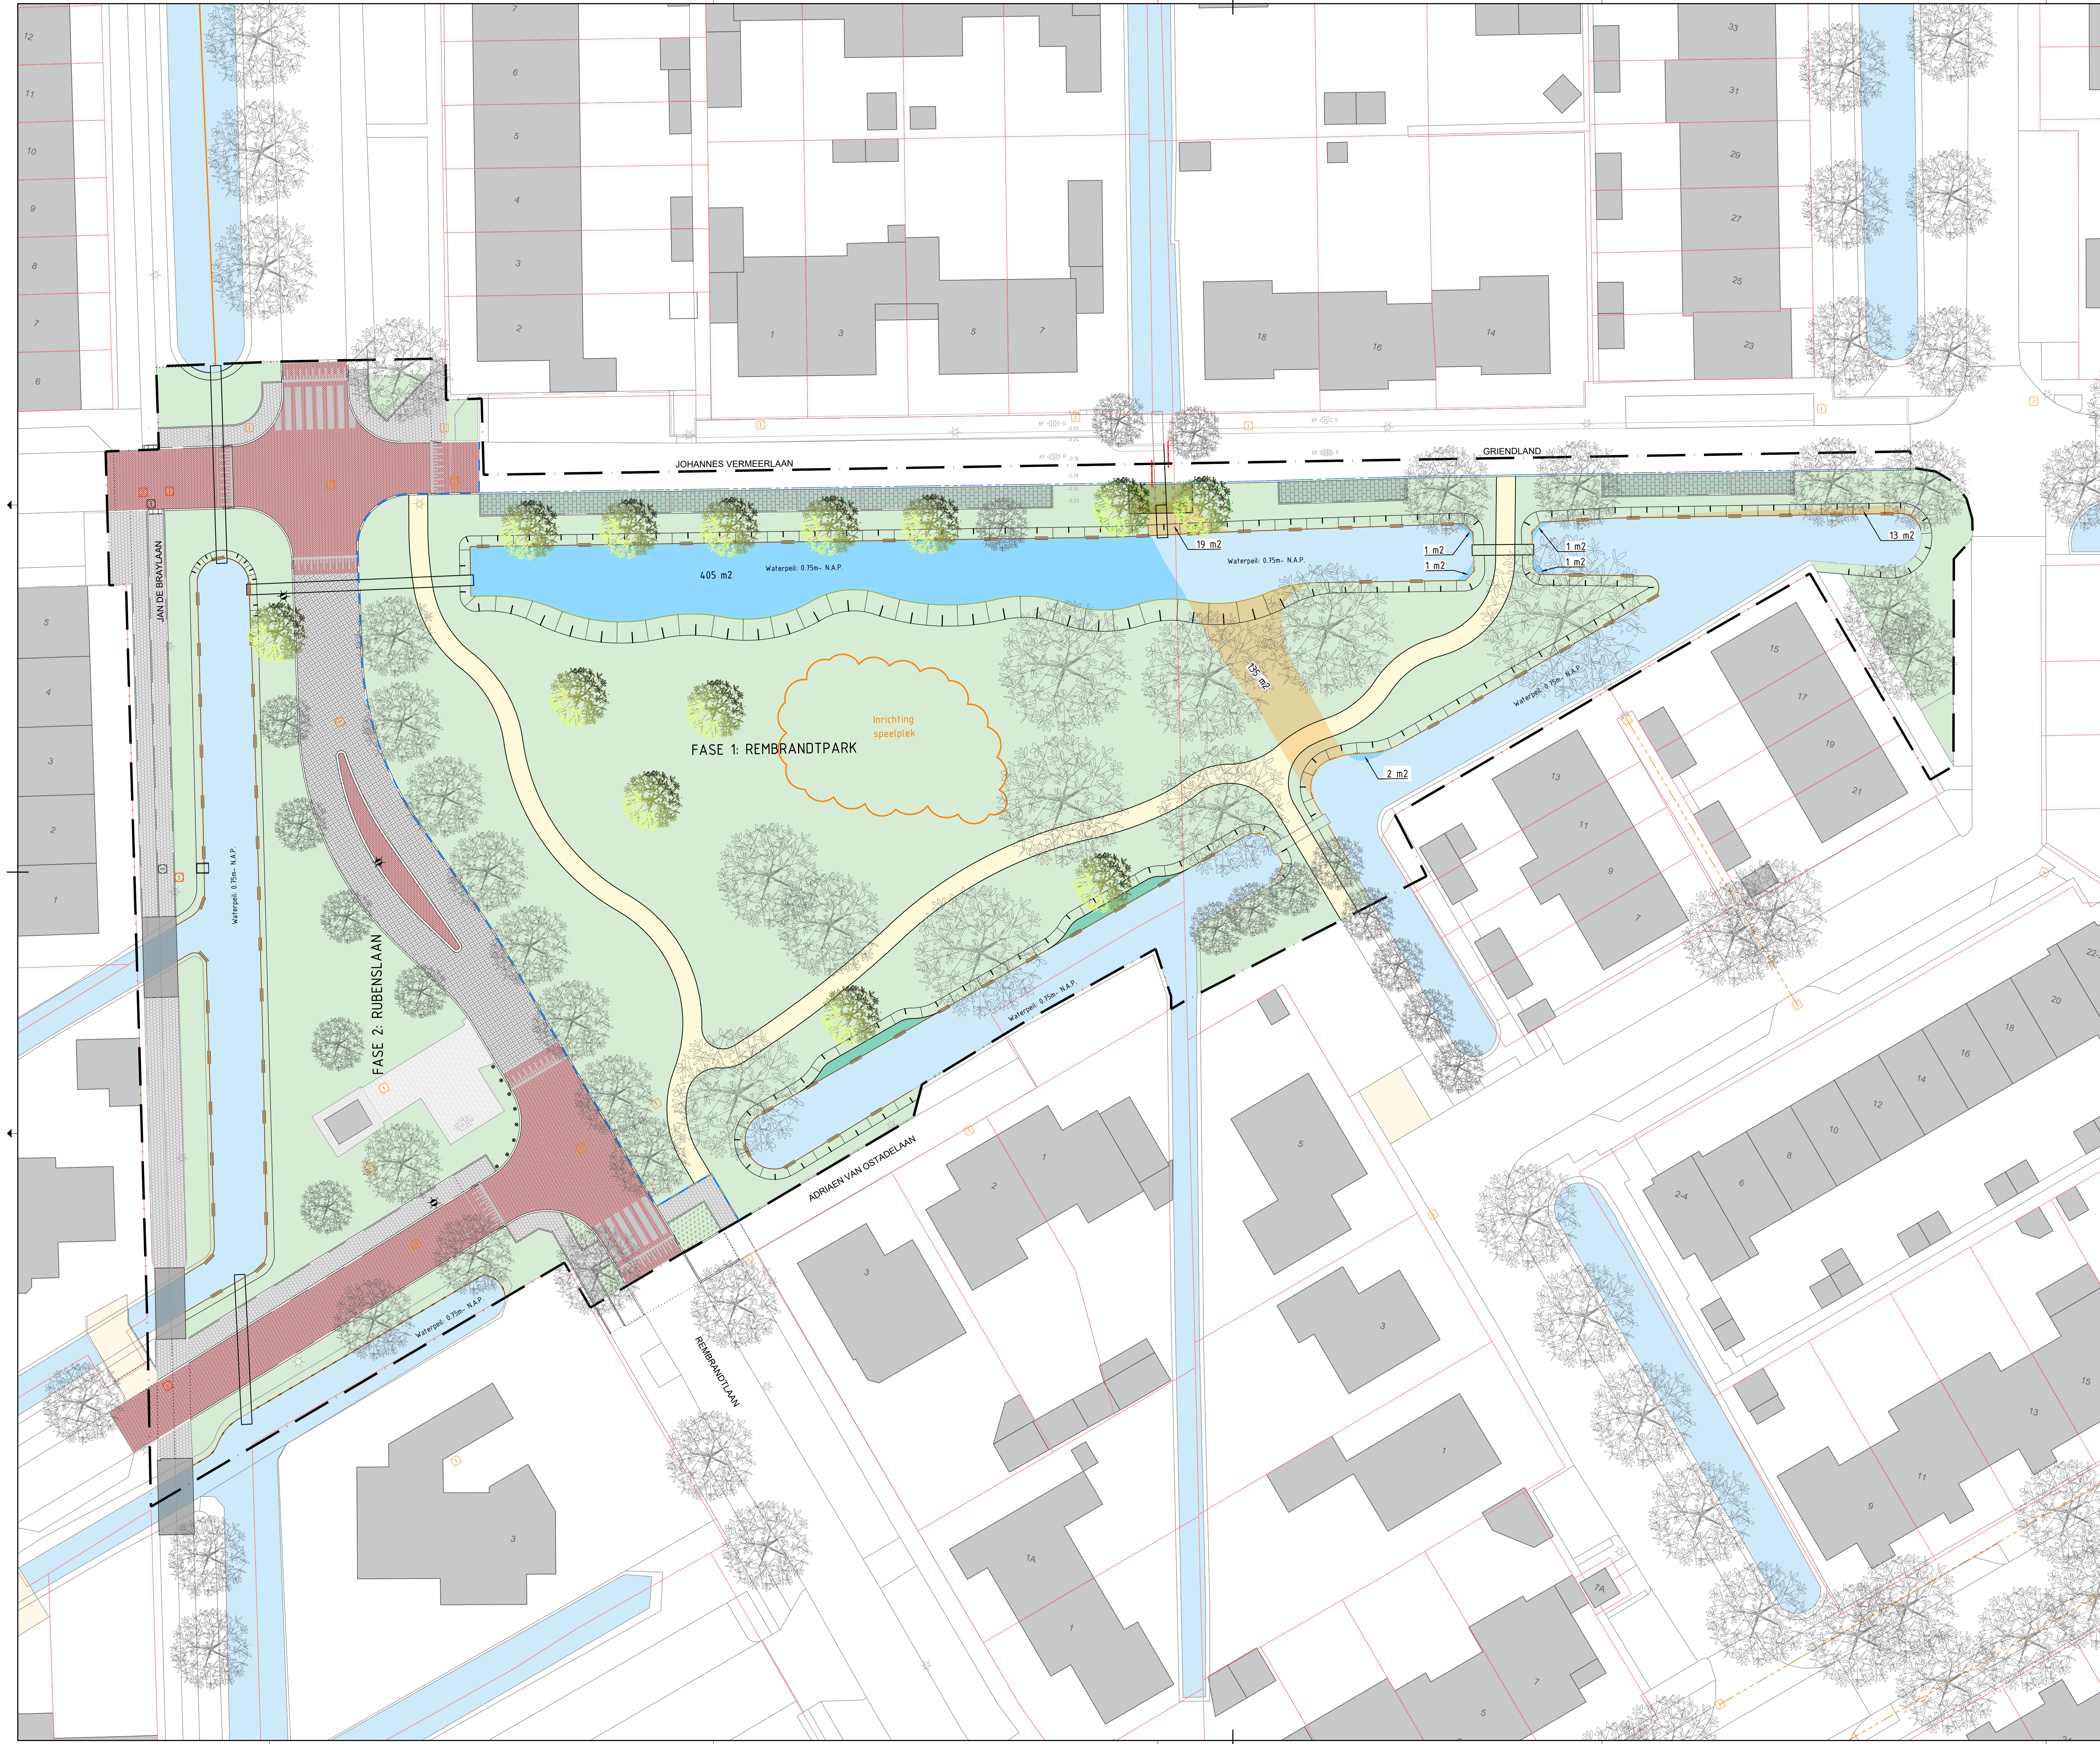

Legenda

Bestaand

Bebouwing

Inrit, gemotoriseerd verkeer

Open water

Kadafergrens

Bestaande topografie

Boom

Grasbetontegel
600x400x120mm

BSS - keiformaat

Verwijderen

144 m²

Aanbrengen

410 m²

Werkgrens

Fasegrens

Kantverharding

Natuurlijke oever

Oeverconstructie, beschoeiing

Oeverconstructie, palenrij

GWA-put

VWA-put

Pad van halfverharding

Duiker

SBS - dikformaat

BSS - keiformaat (vrijdijk dicht geblokt)

Befontegels - 300x300x50mm

Grasbetontegel
600x400x120mm

Gras

Begroeiing

Struweel

Plasberm

Lichtmast

Afzelpaal

Plateau markering

VOP markering

Boom

Presentatietekening Rembrandtpark Lopik		REVISIE	OPMERKING	VERWIJZEN	GOEDKEURDE
		D.01	28-01-2025	A. Rahmani	Y. el-Aragi
		D.02	21-03-2025	R. Lelieveld	P. Verweij
		D.03	09-04-2025	R. Lelieveld	P. Verweij
 Postbus 50 3411 GB Lopik Telefoon 0348 55 99 55 Fax 0348 55 15 88 E-mailadres gemeente@lopi.nl		SCALA	1:200		
		FORMAAT	A0		
		STATUS	DEFINITIEF		
		NUMMER	2024-003_15		
BLAD		1v1			