



ZIE BLAD 6 - DEEL 12
ZIE BLAD 7 - DEEL 13

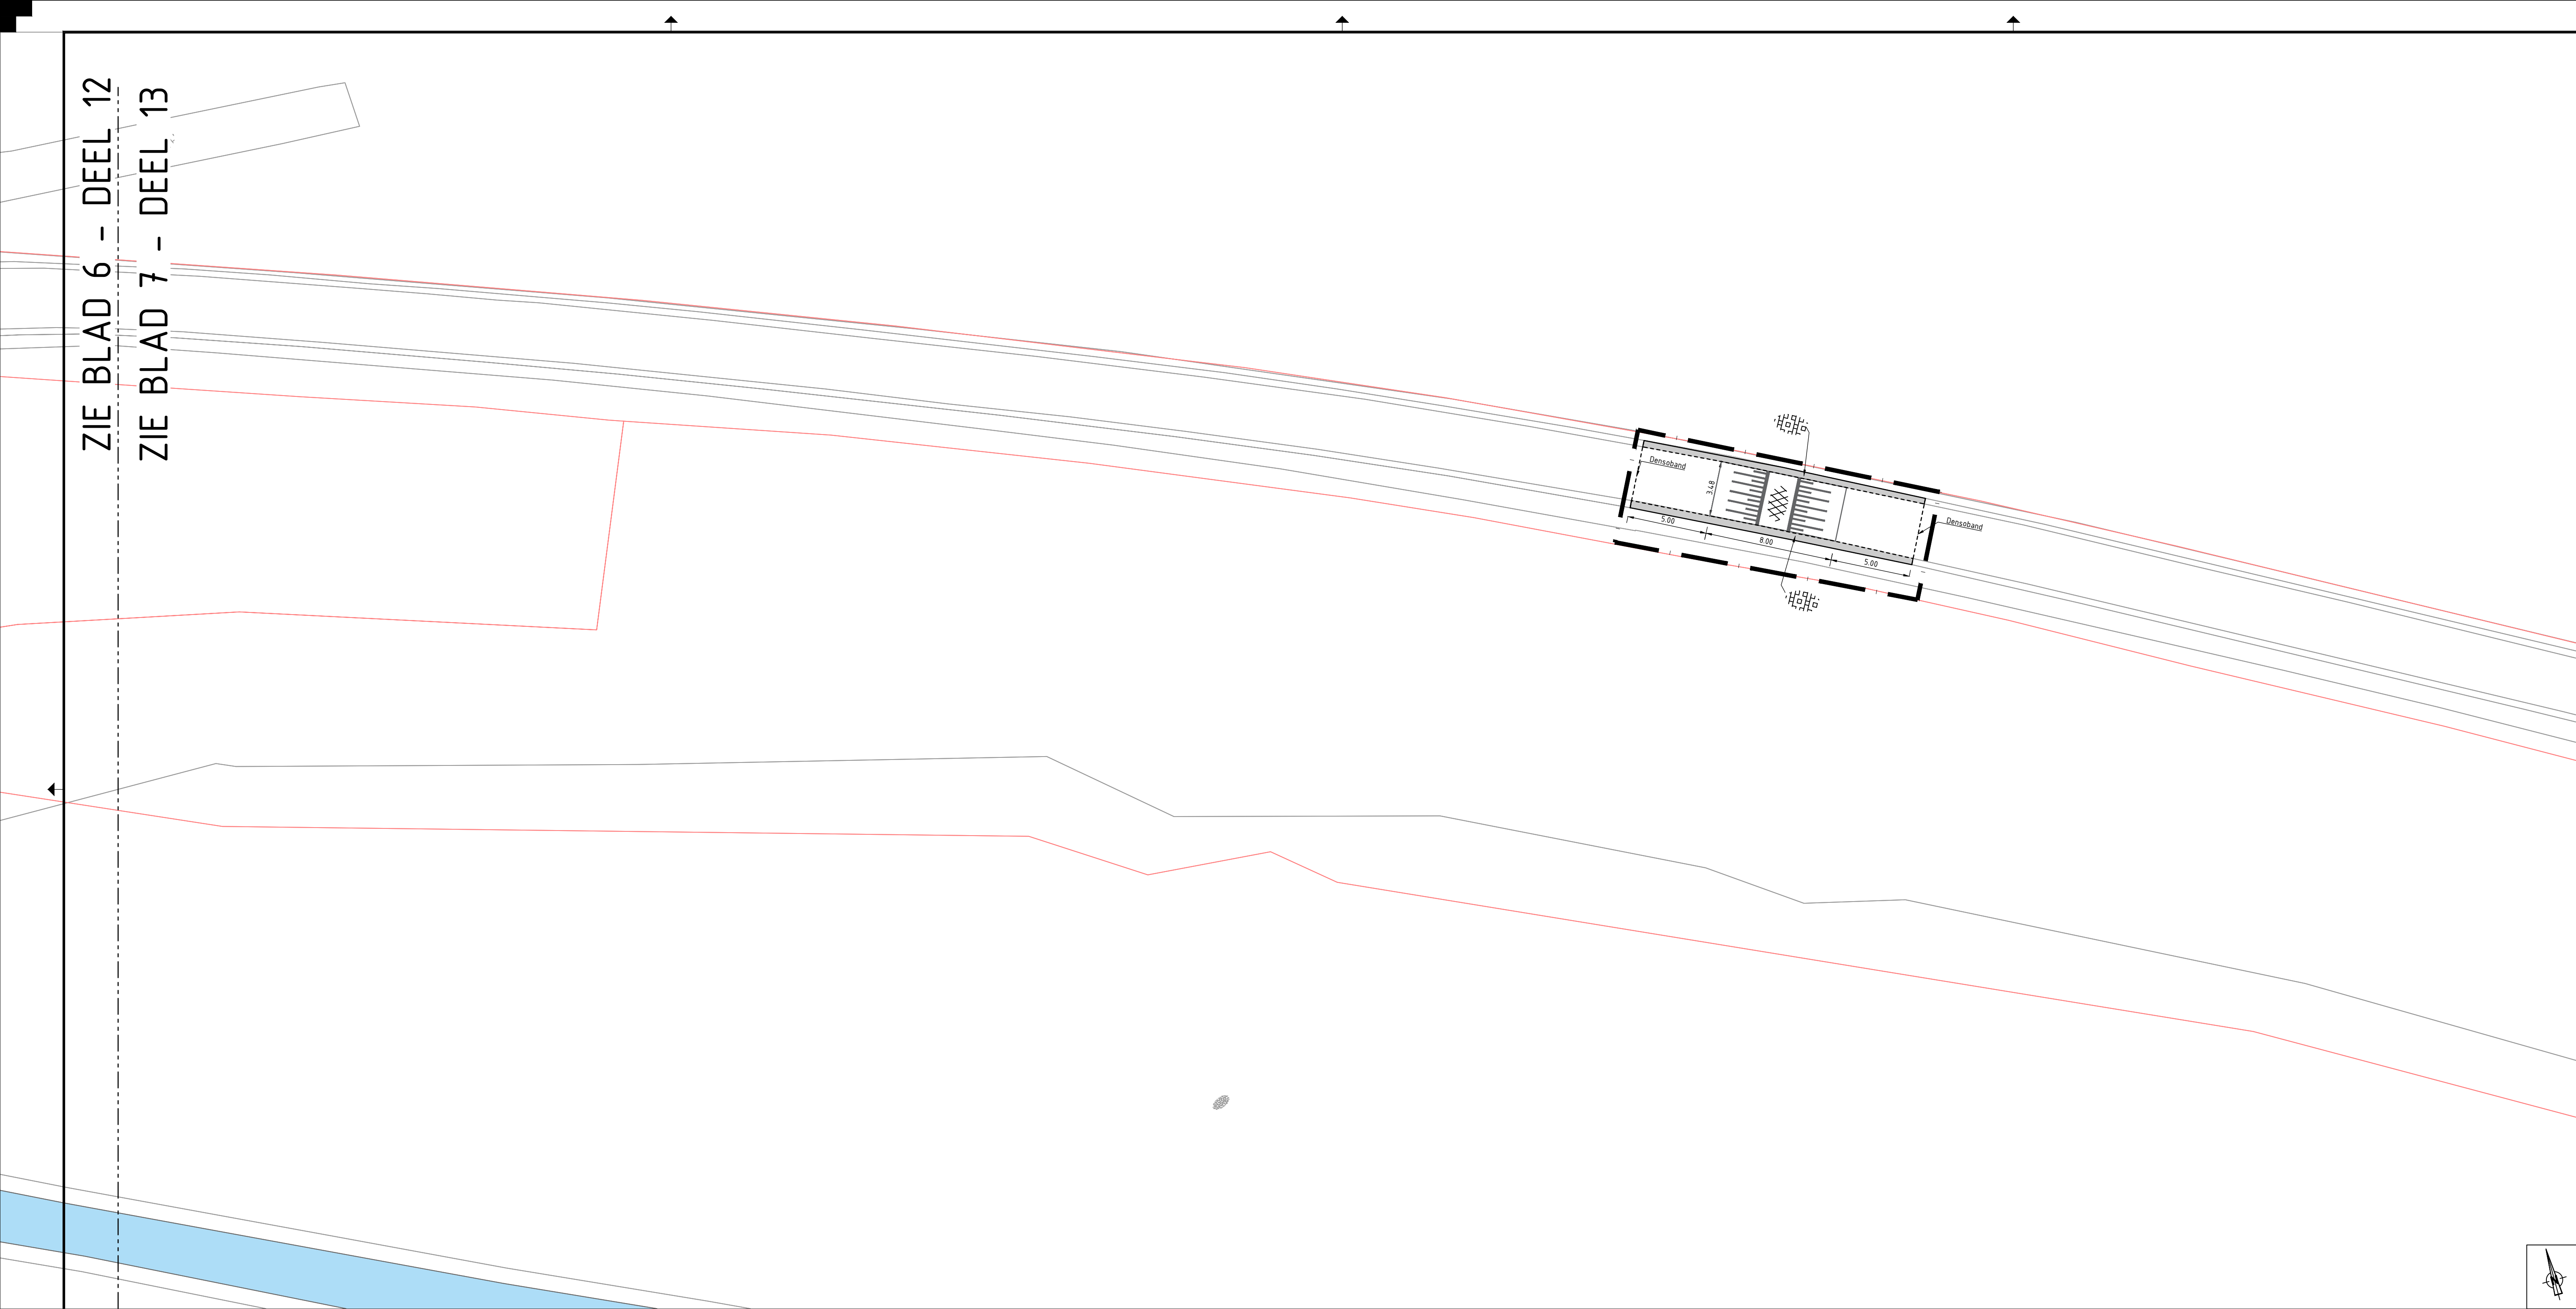


ZIE BLAD 7 - DEEL 14


ZIE BLAD 7 - DEEL 15

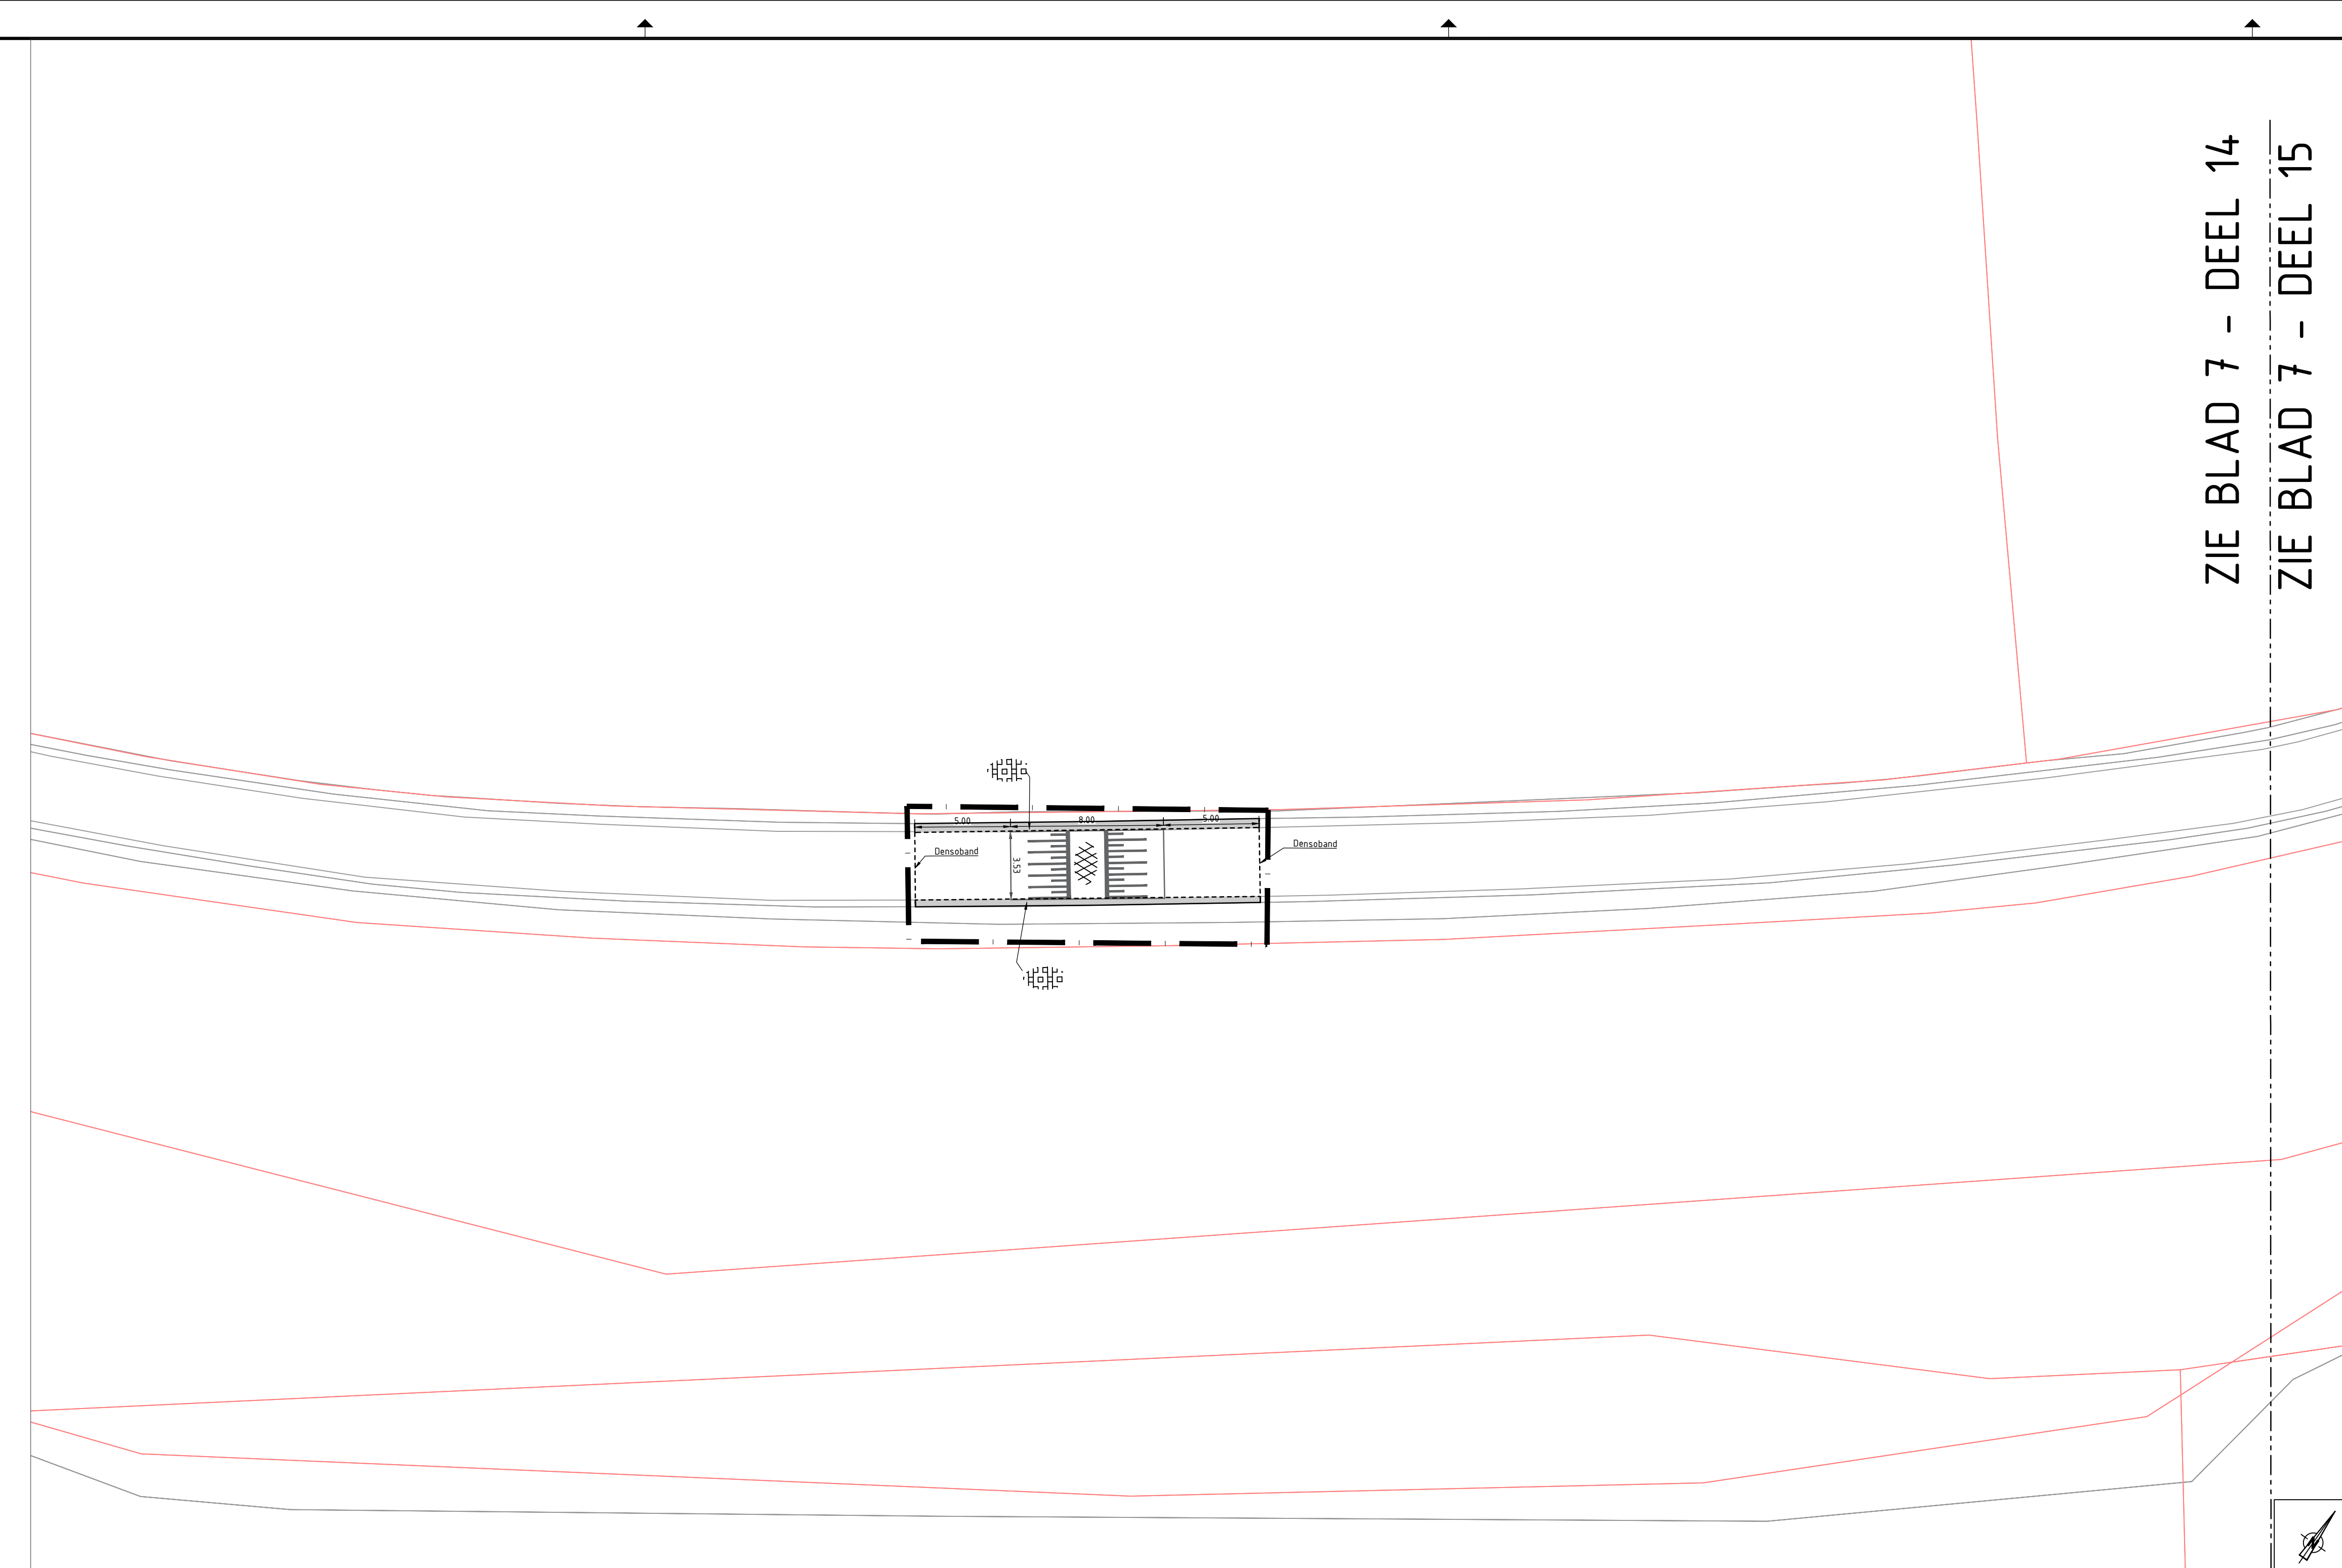

	Co
	Gl
	W
	Ma
	Ma
	Ka
	Me
	Ni ($\Delta = 7\%$)
	Ni
	Dp inc

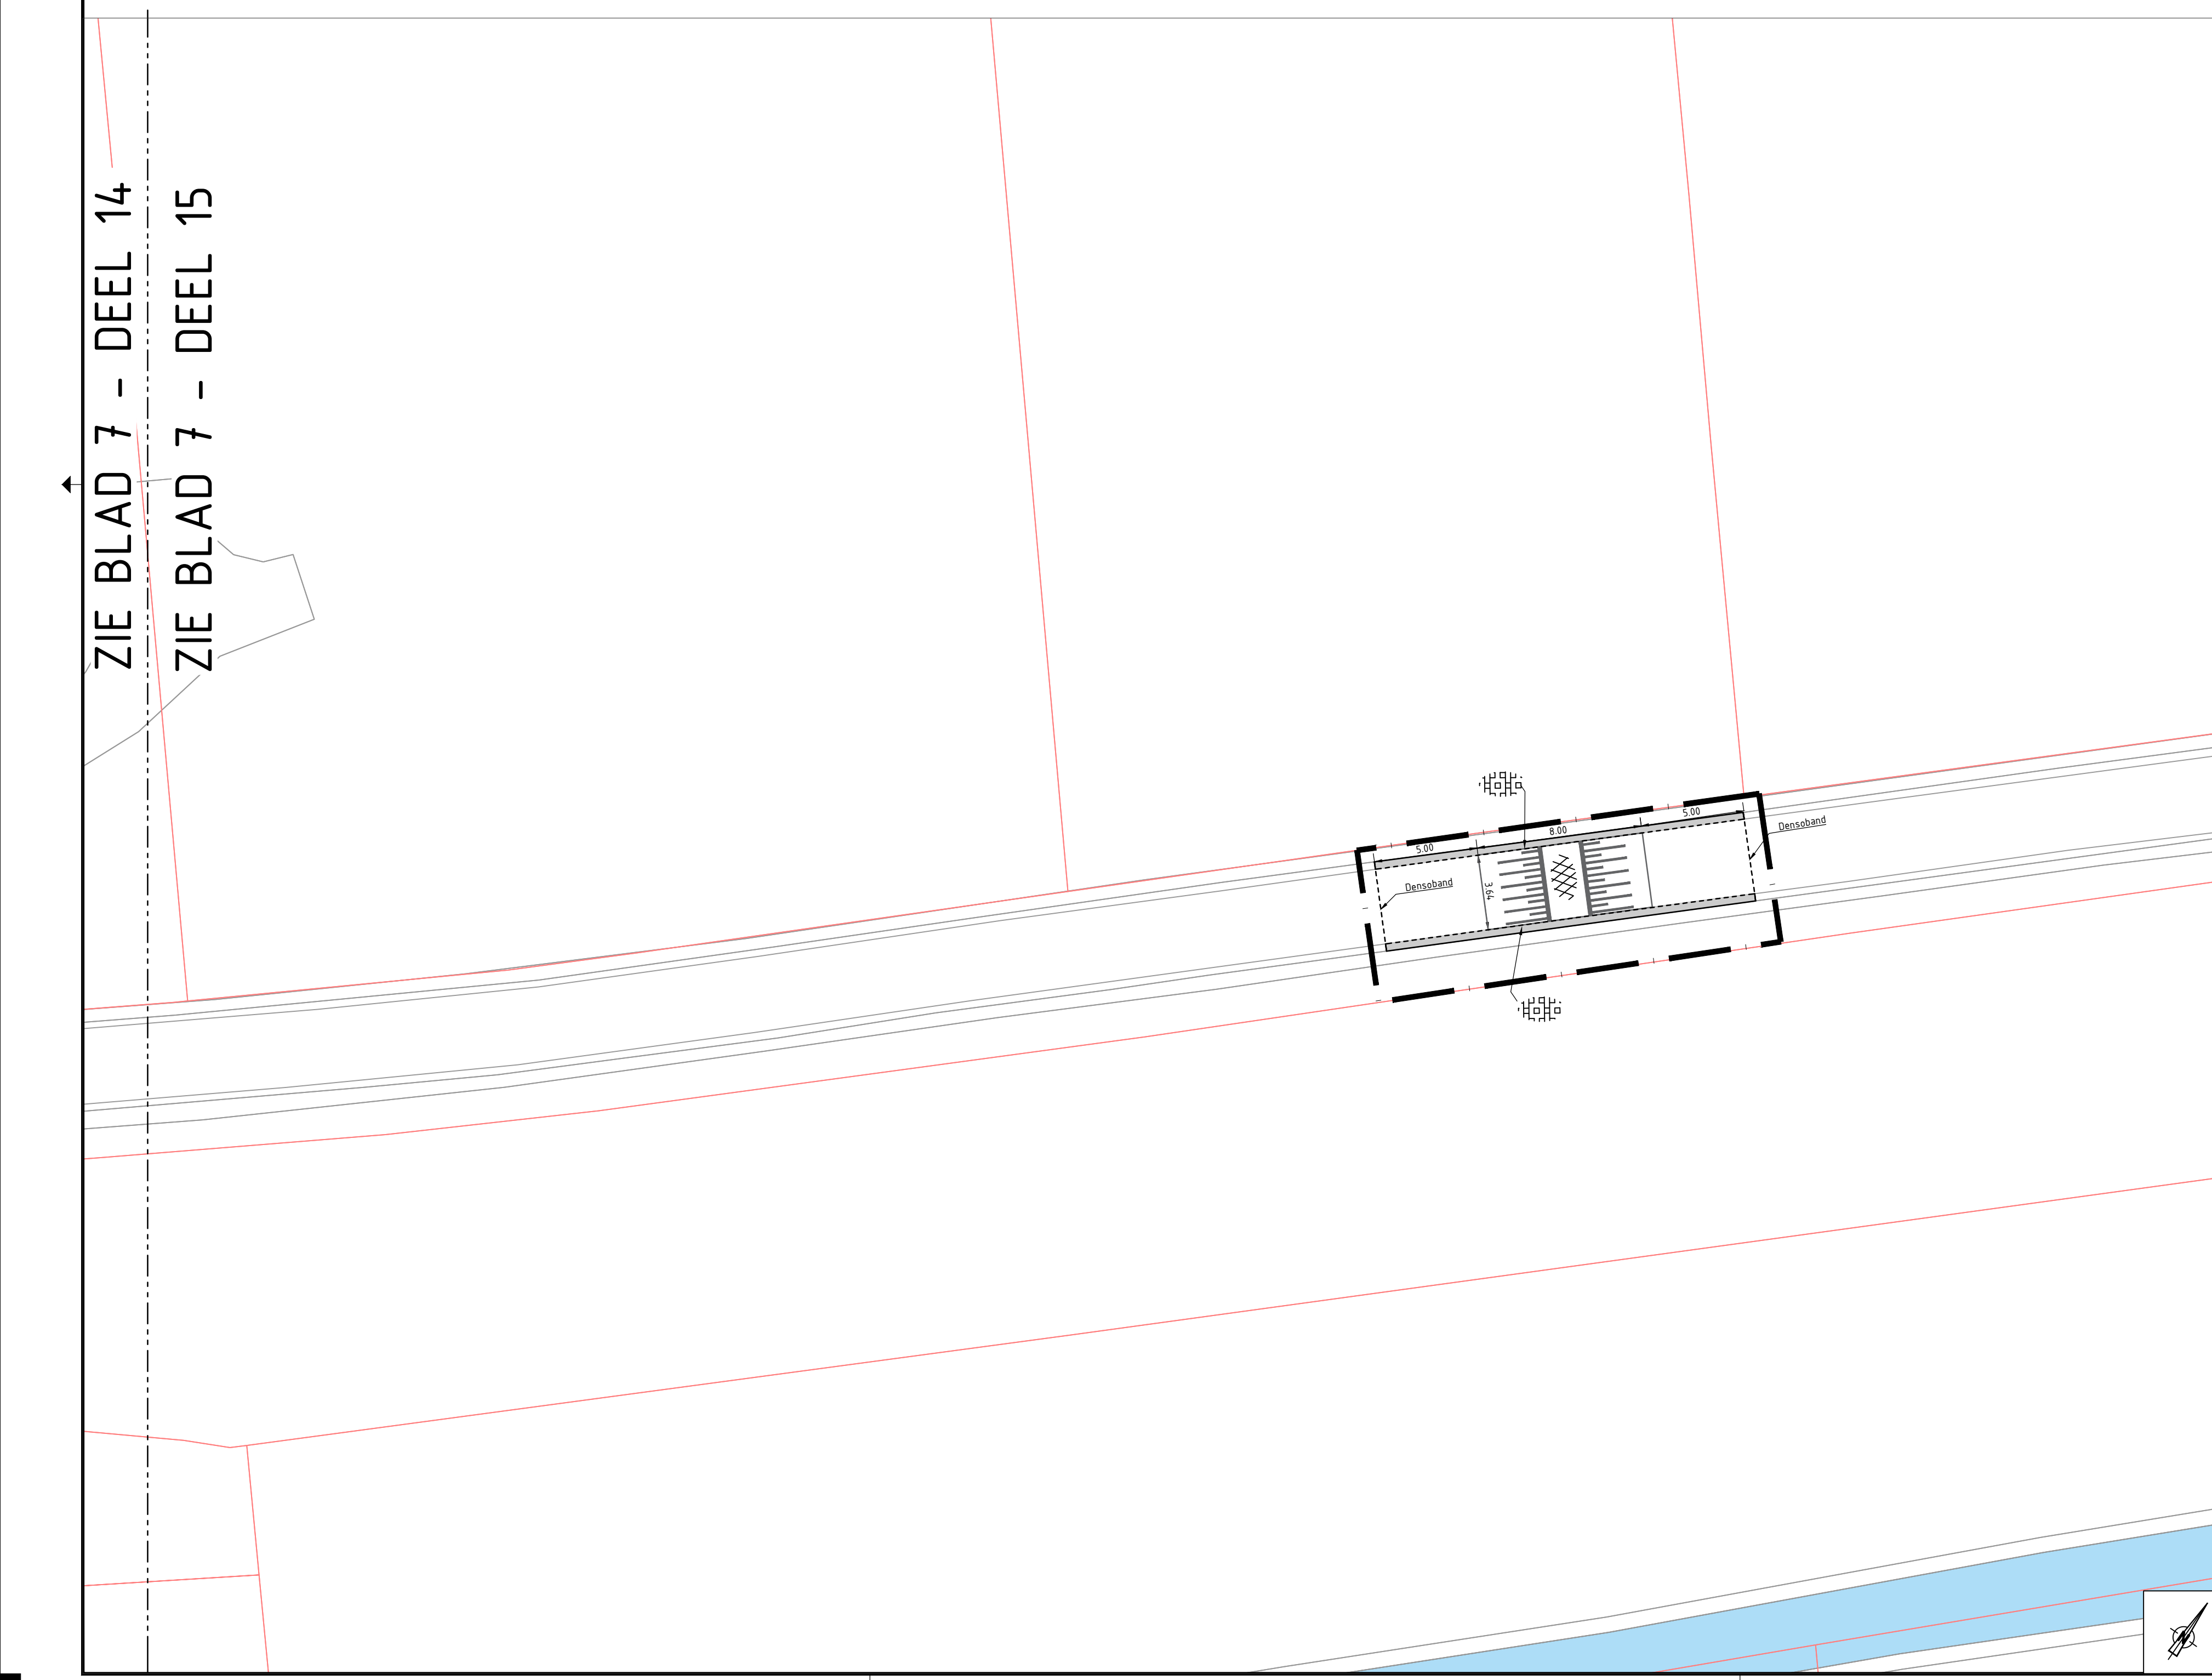

ZIE BLAD 7 - DEEL 16
ZIE BLAD 8 - DEEL 17

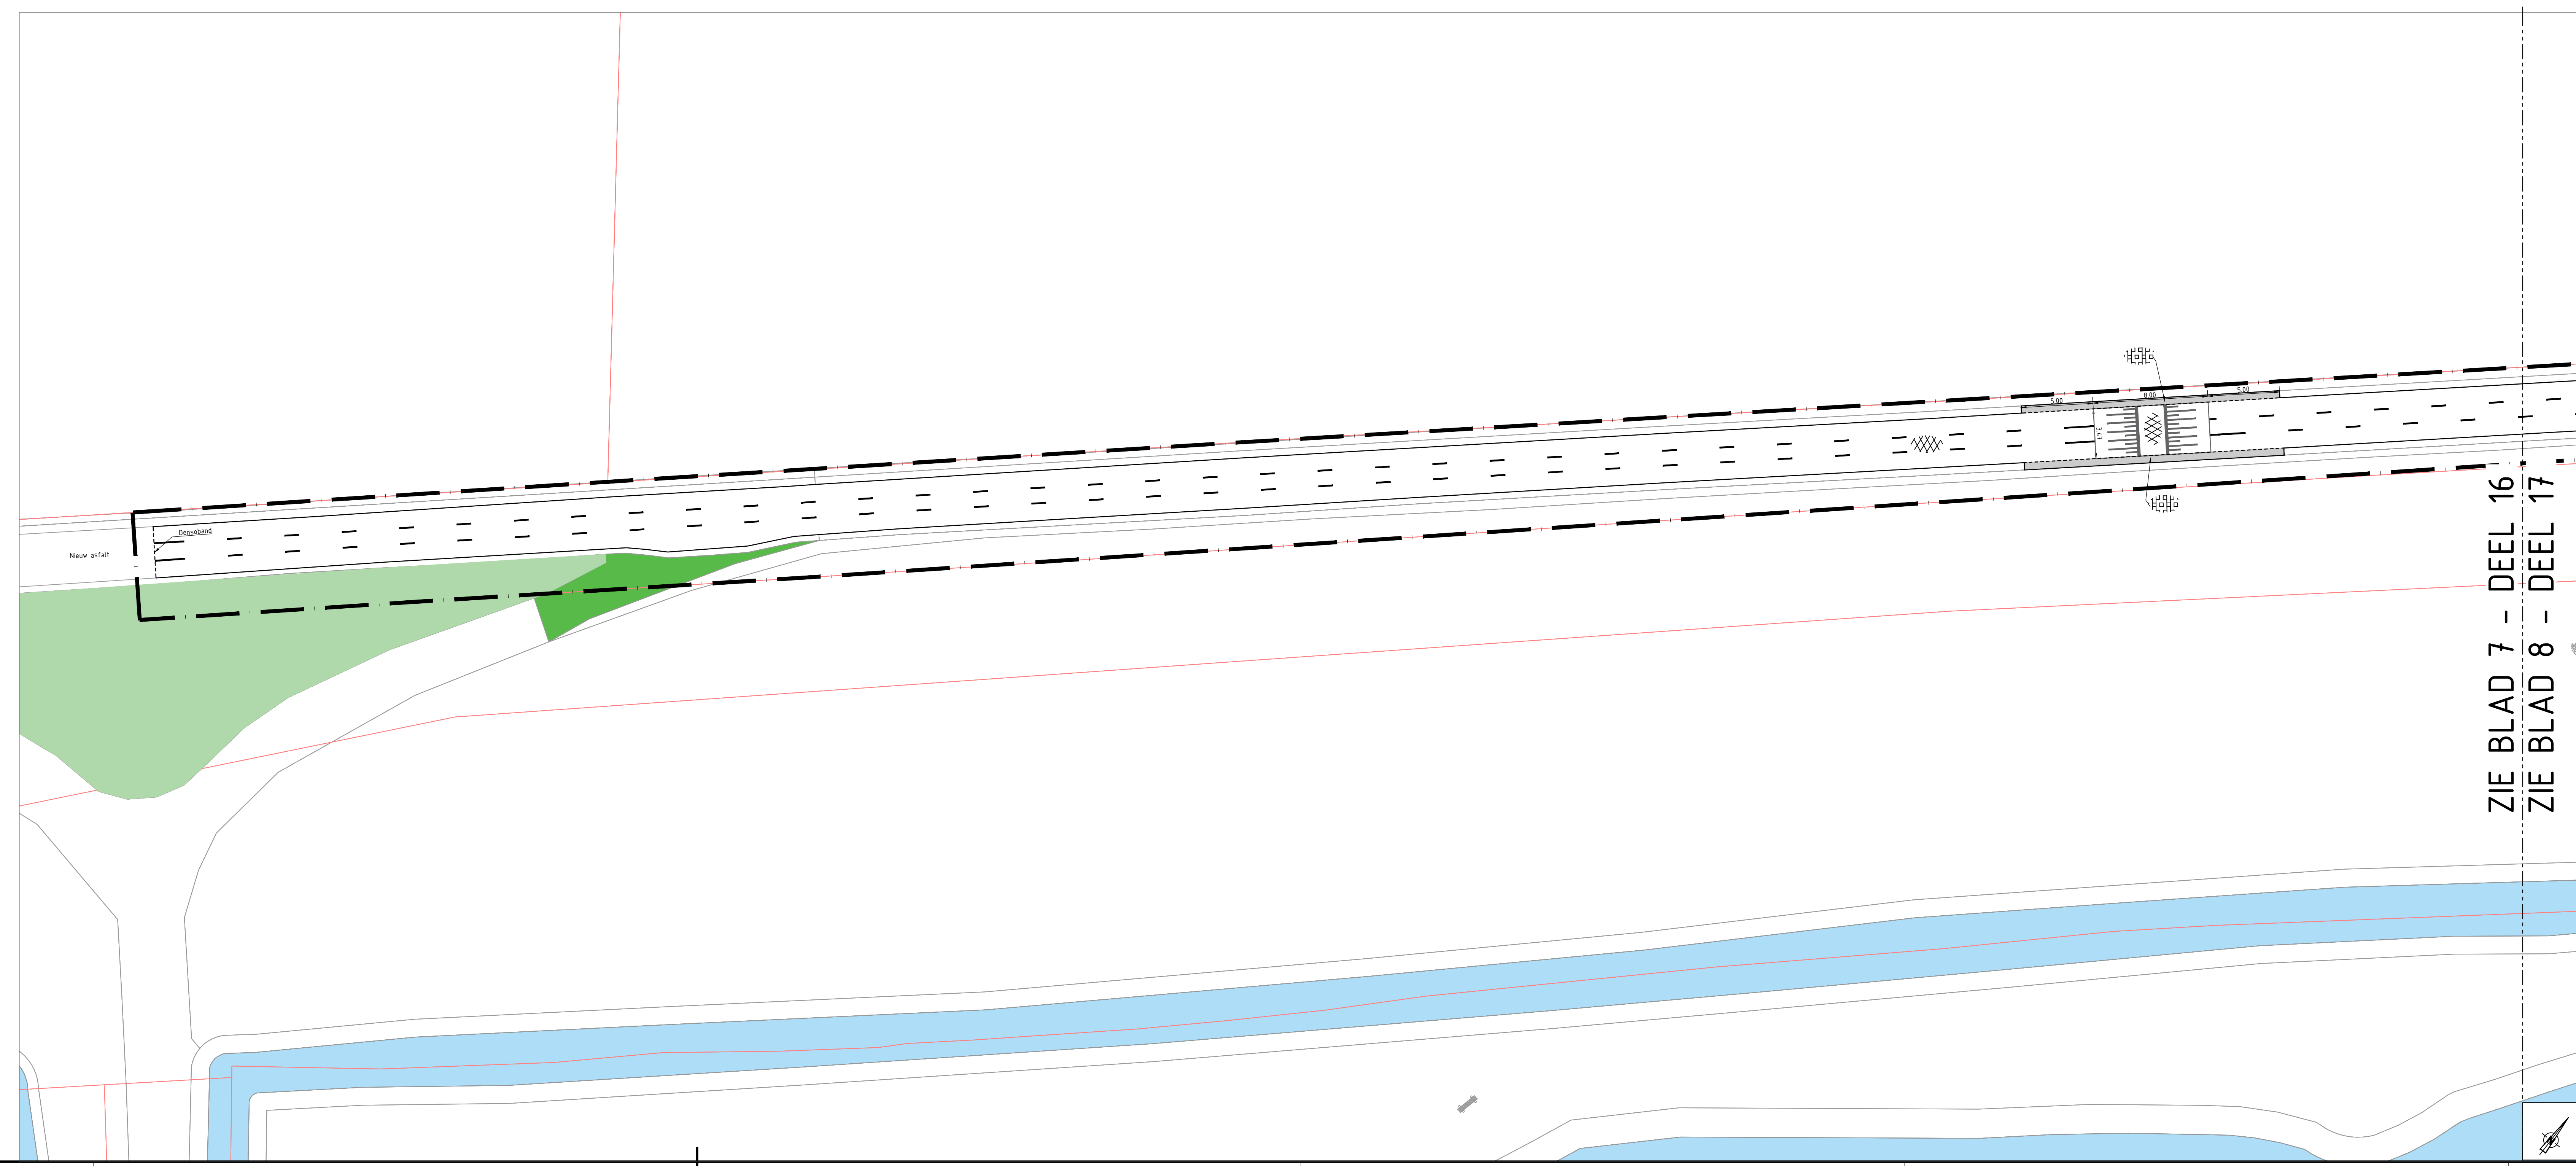


Legenda
Bestaand

-  Bebouwing
 Groen
 Landbouw inrit
 Inrit, gemotoriseerd verkeer
 Open water
 Kadastergrens
 Bestaande topografie

Aanbrengen

- | | |
|---|--|
|  | Coating |
|  | Gluestone basaltfon |
|  | Werkgrens |
|  | Markering doorgetrokken streep |
|  | Markering langs streep 1-3 |
|  | Kantverharding |
|  | Materiaalgrens |
|  | Nieuwe deklaag 35 mm/zussentlaag |
|  | Nieuwe deklaag 35 mm asfalt |
|  | Ophalen draagvlakstegels t.h.v. incl. beschermingsstegels h.o. 3 |
|  | Drenpel 30kn/m² en Hoogte>0.08 |
|  | Drenpel 30kn/m² en Hoogte>0.08 |
|  | Kongrens |
|  | Soeindensovergang |

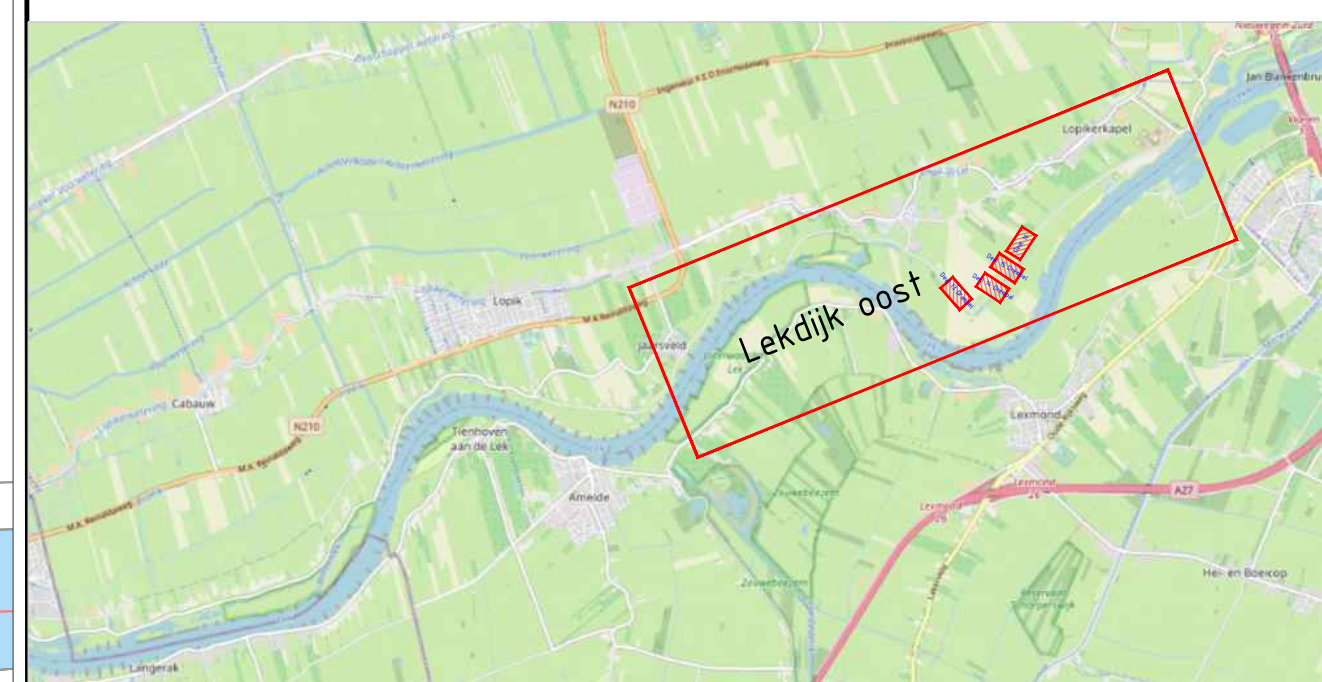

Sterke Lekdijk
Lekdijk Oost (Jaarsveld - Lopikerkapel)
Bestekstekeningen
(Nieuwe Situatie)



168

SCHEMA	1:200
FORMAAT	A0 Verticaal (1680*840)
STATUS	Definitief
NUMMER	2024-017_05
BLAD	7 V 12