



Deel A

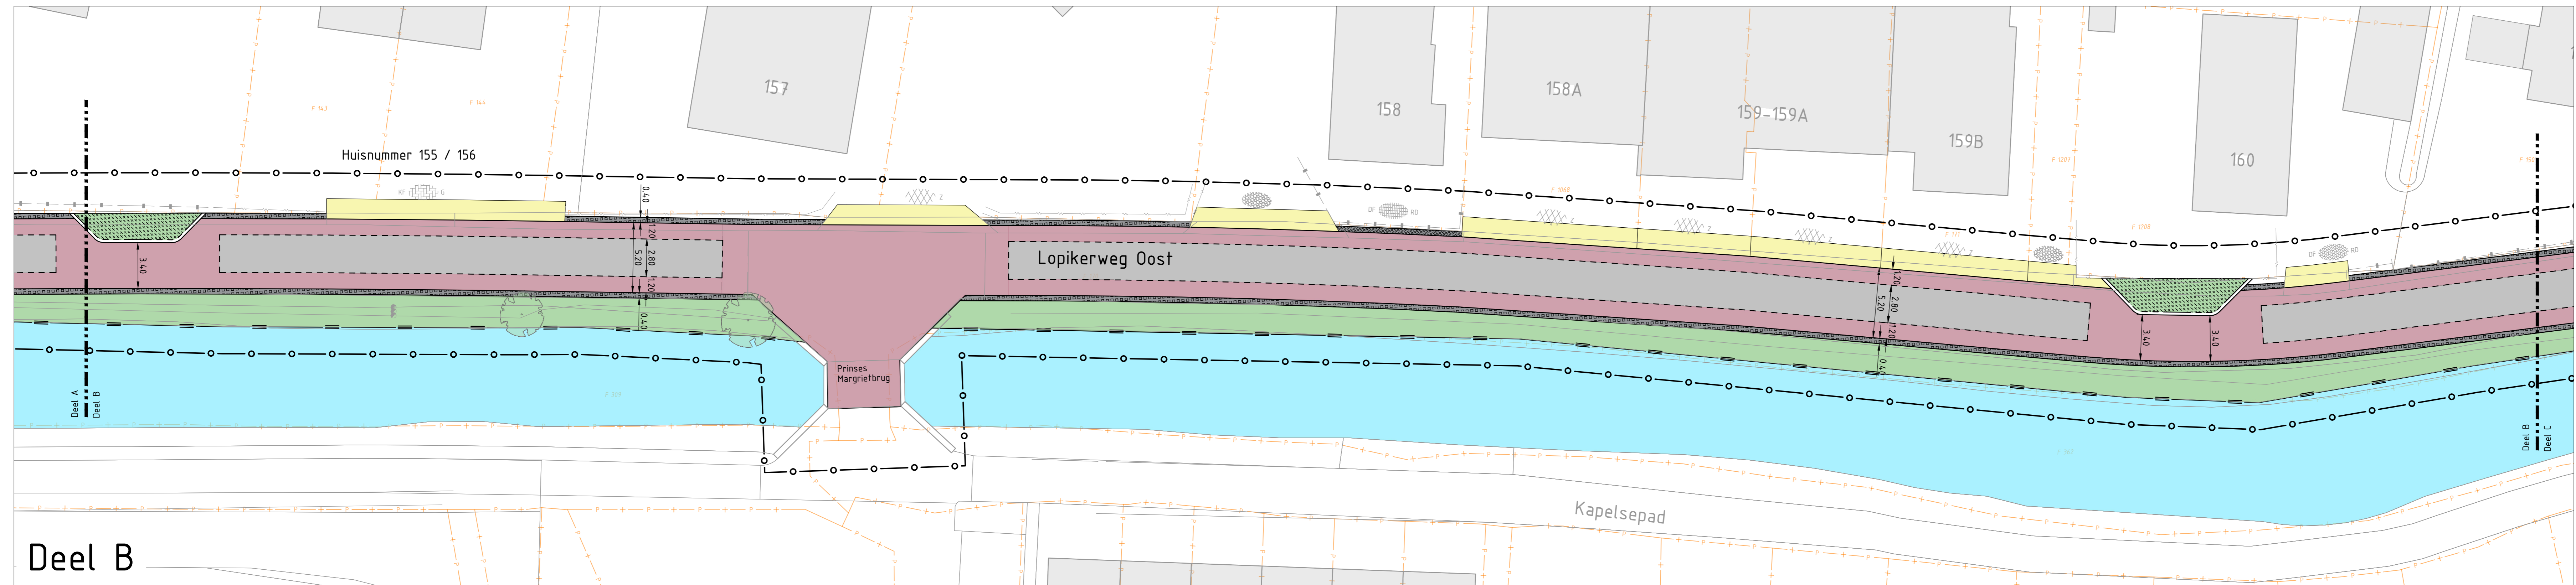

Deel B

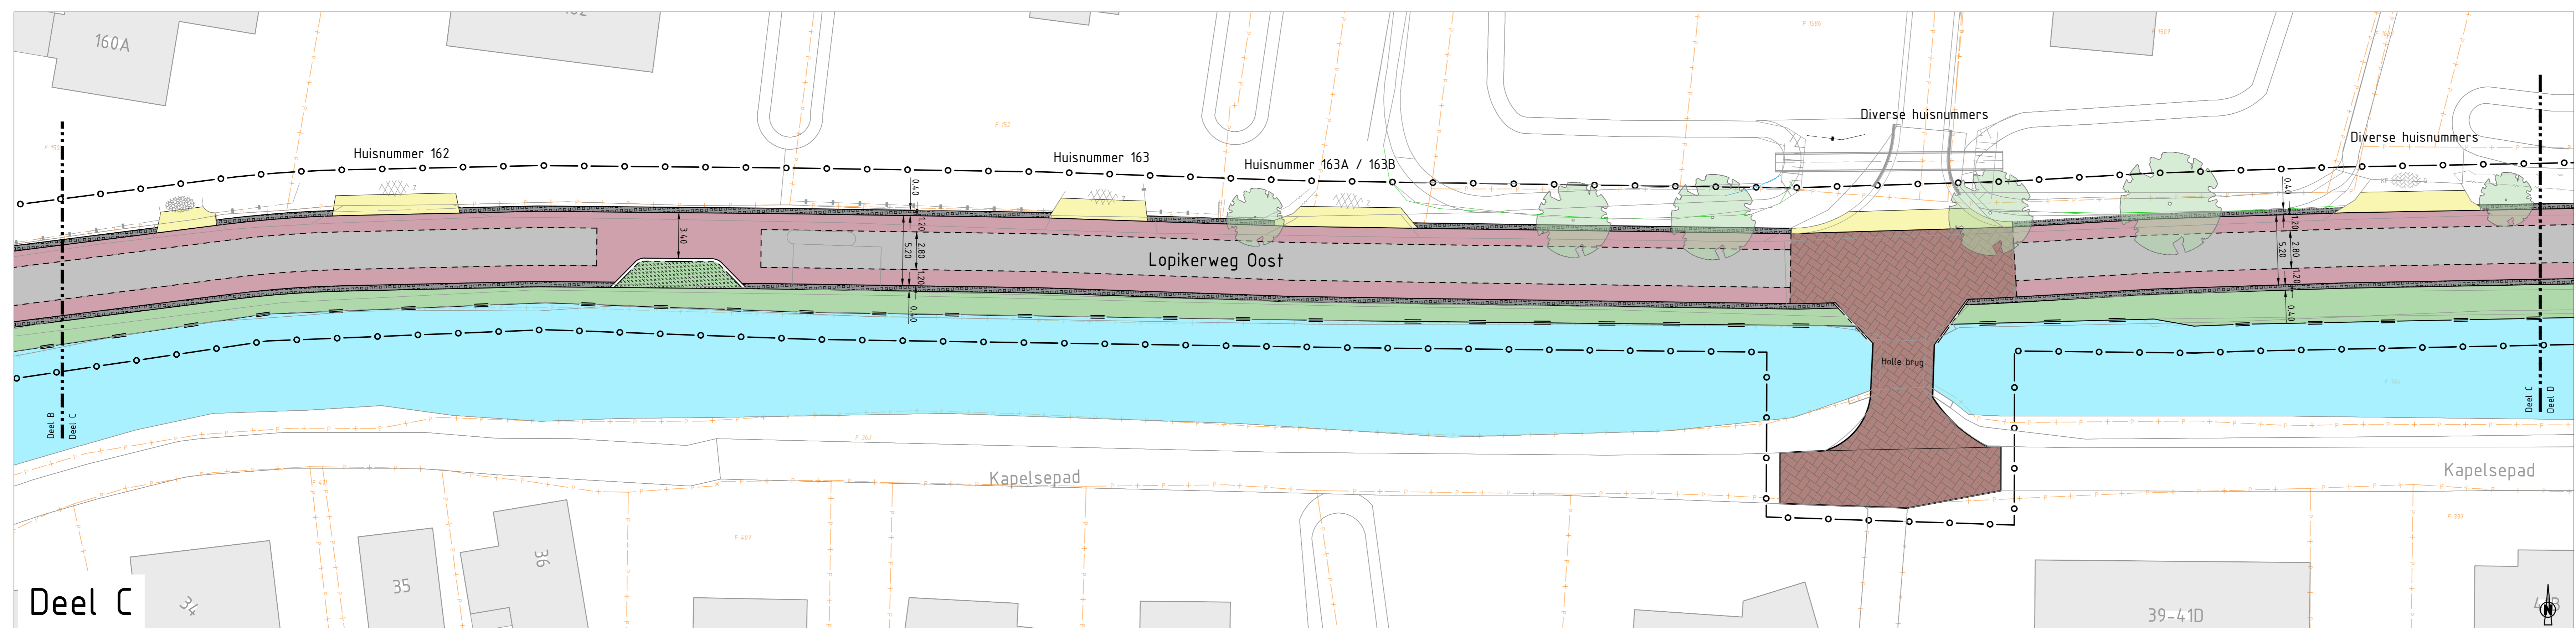

Deel C

- Legenda**
- Asfalt, kleur zwart
  - Asfalt, kleur rood
  - Straatbakstenen keurformaat, keperverband
  - Straatbakstenen dikformaat, keperverband
  - Straatbakstenen waalformaat, halfsteensverband
  - Aanhelen particuliere inrit
  - Aanhelen landbouw inrit
  - Grasbetontegels
  - Bepianting
  - Gras / berm
  - Boom
  - Water
  - Grens verkertrein



Maten in meters, tenzij anders vermeld  
Maten in millimeters, tenzij anders vermeld  
Lijnmaten in meters i.v.v. N.A.P., tenzij anders vermeld  
Diameters in millimeters, tenzij anders vermeld

schaal: 1:200

B	12-03-2024	Definitief	Tekening	TJK	VWS
A	21-02-2024	Versto uitgaaf	Tekening	TJK	
VERSIE	SCHAK	OPDRACHT	OPDRACHT	OPDRACHT	OPDRACHT

OPDRACHTGEVER  
**Gemeente Lopik**

PROJECT  
Reconstructie Lopikerweg-Oost

OPDRACHTGEVER  
Definitief

PROJECTNUMMER  
299.1740

TOEGESCHRIJVEN  
AIO

TOEGESCHRIJVEN  
299.1740-2.01

HOOFDOPDRACHT  
1 van 4

OPDRACHTGEVER  
Divers Realisatie 34  
2000 PJ Group  
Telfoon: 01463 548 411  
E-mail: info@corovum.nl  
Internet: www.corovum.nl

**COROVUM**  
ADVIES BV