

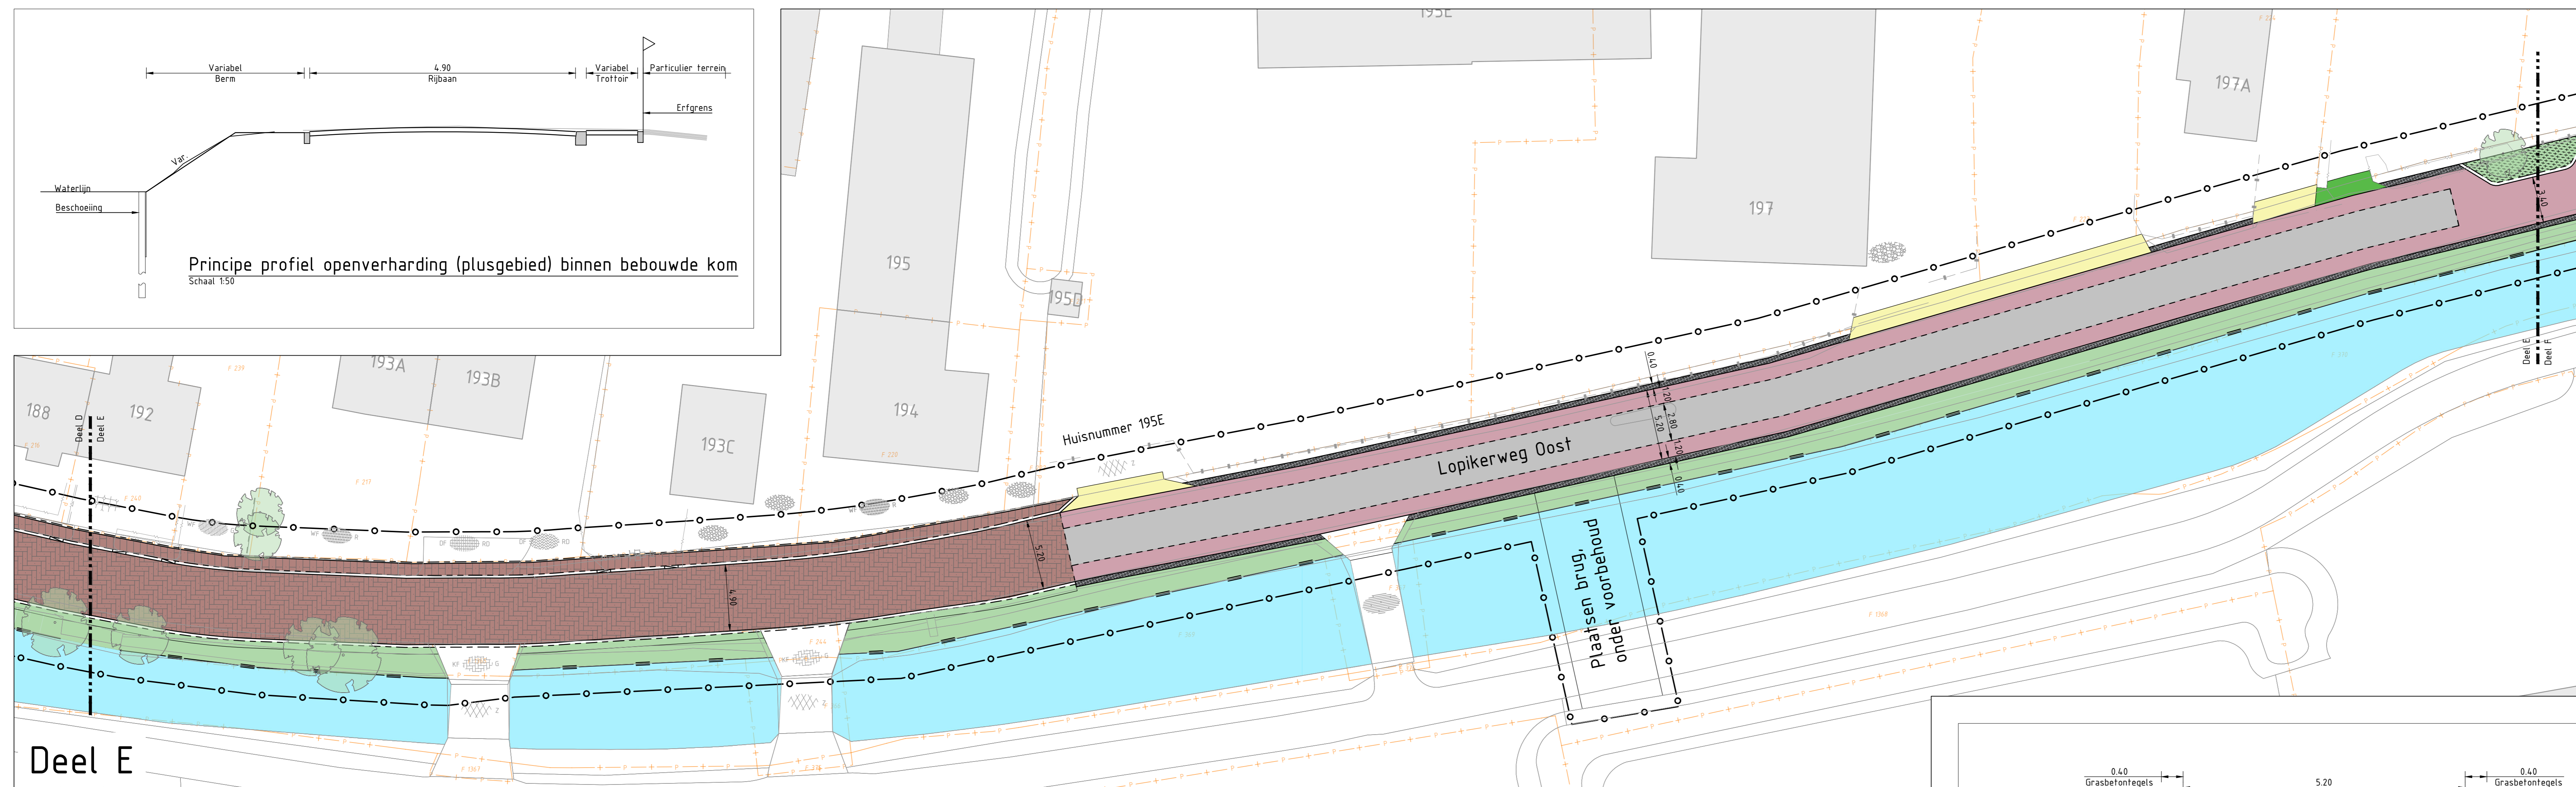



Deel D

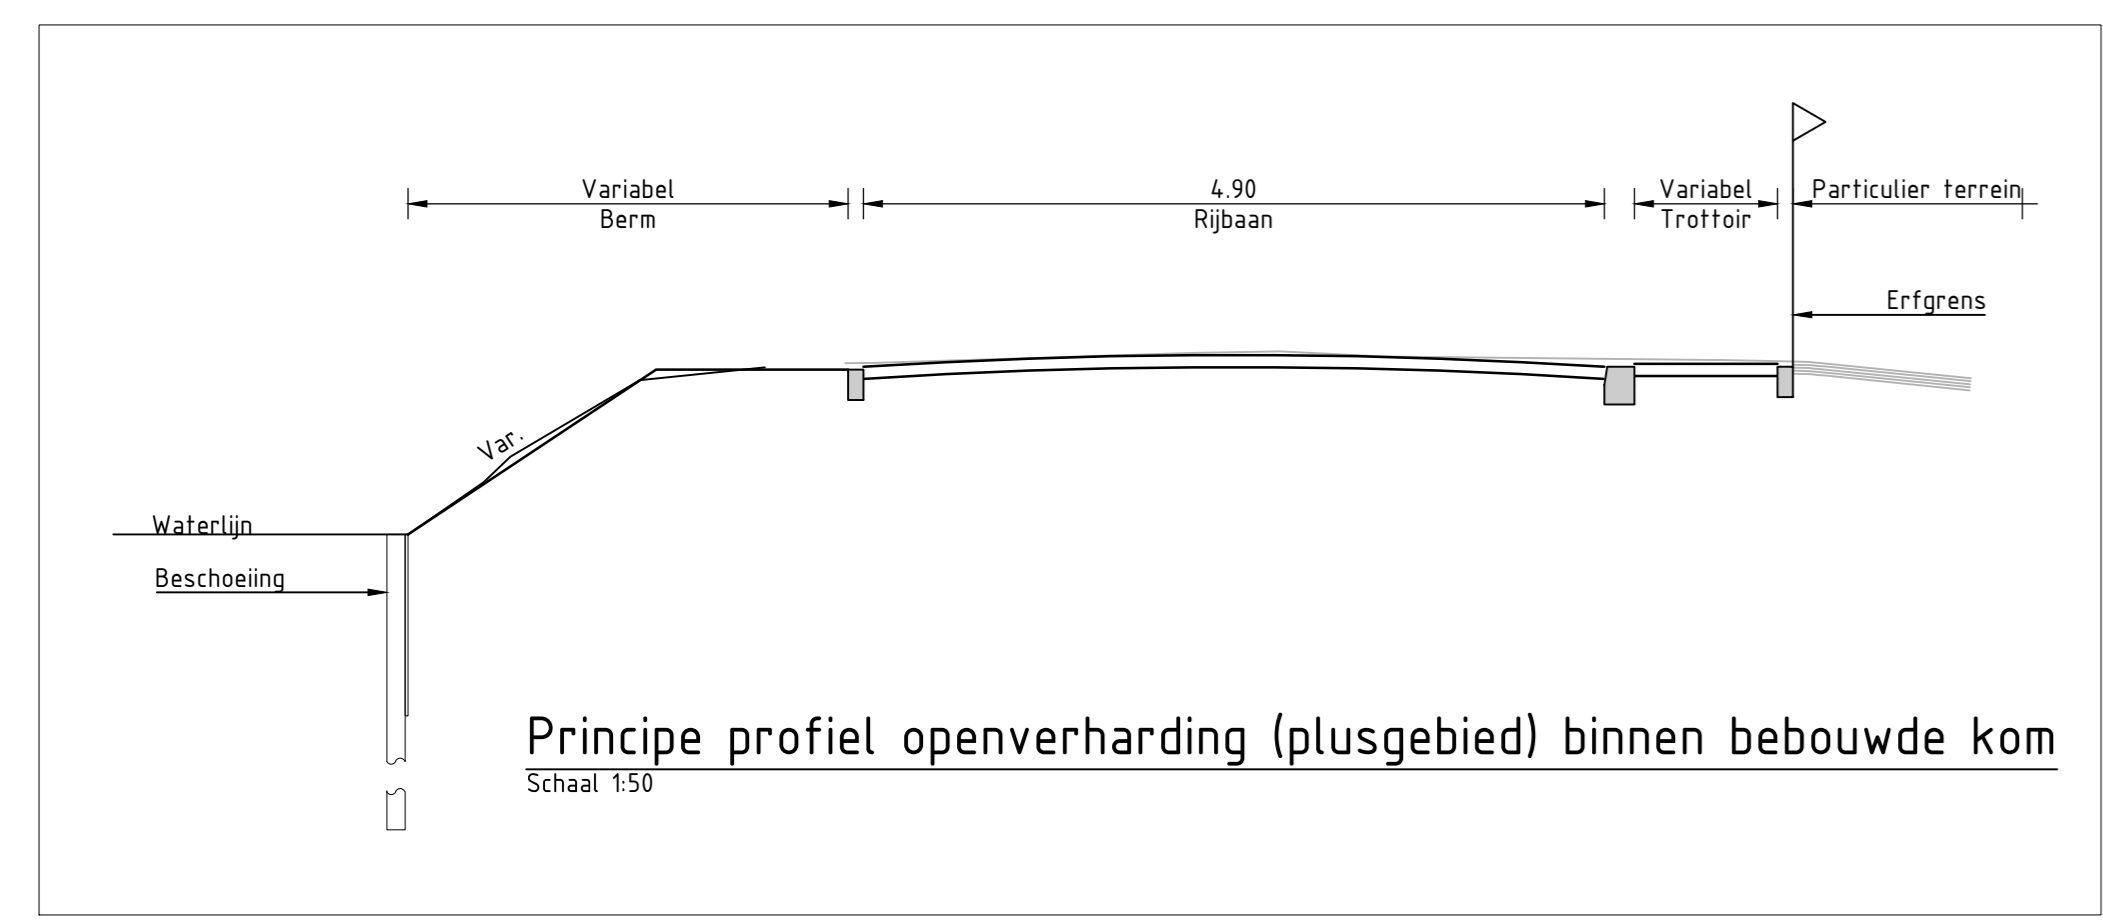

Deel E

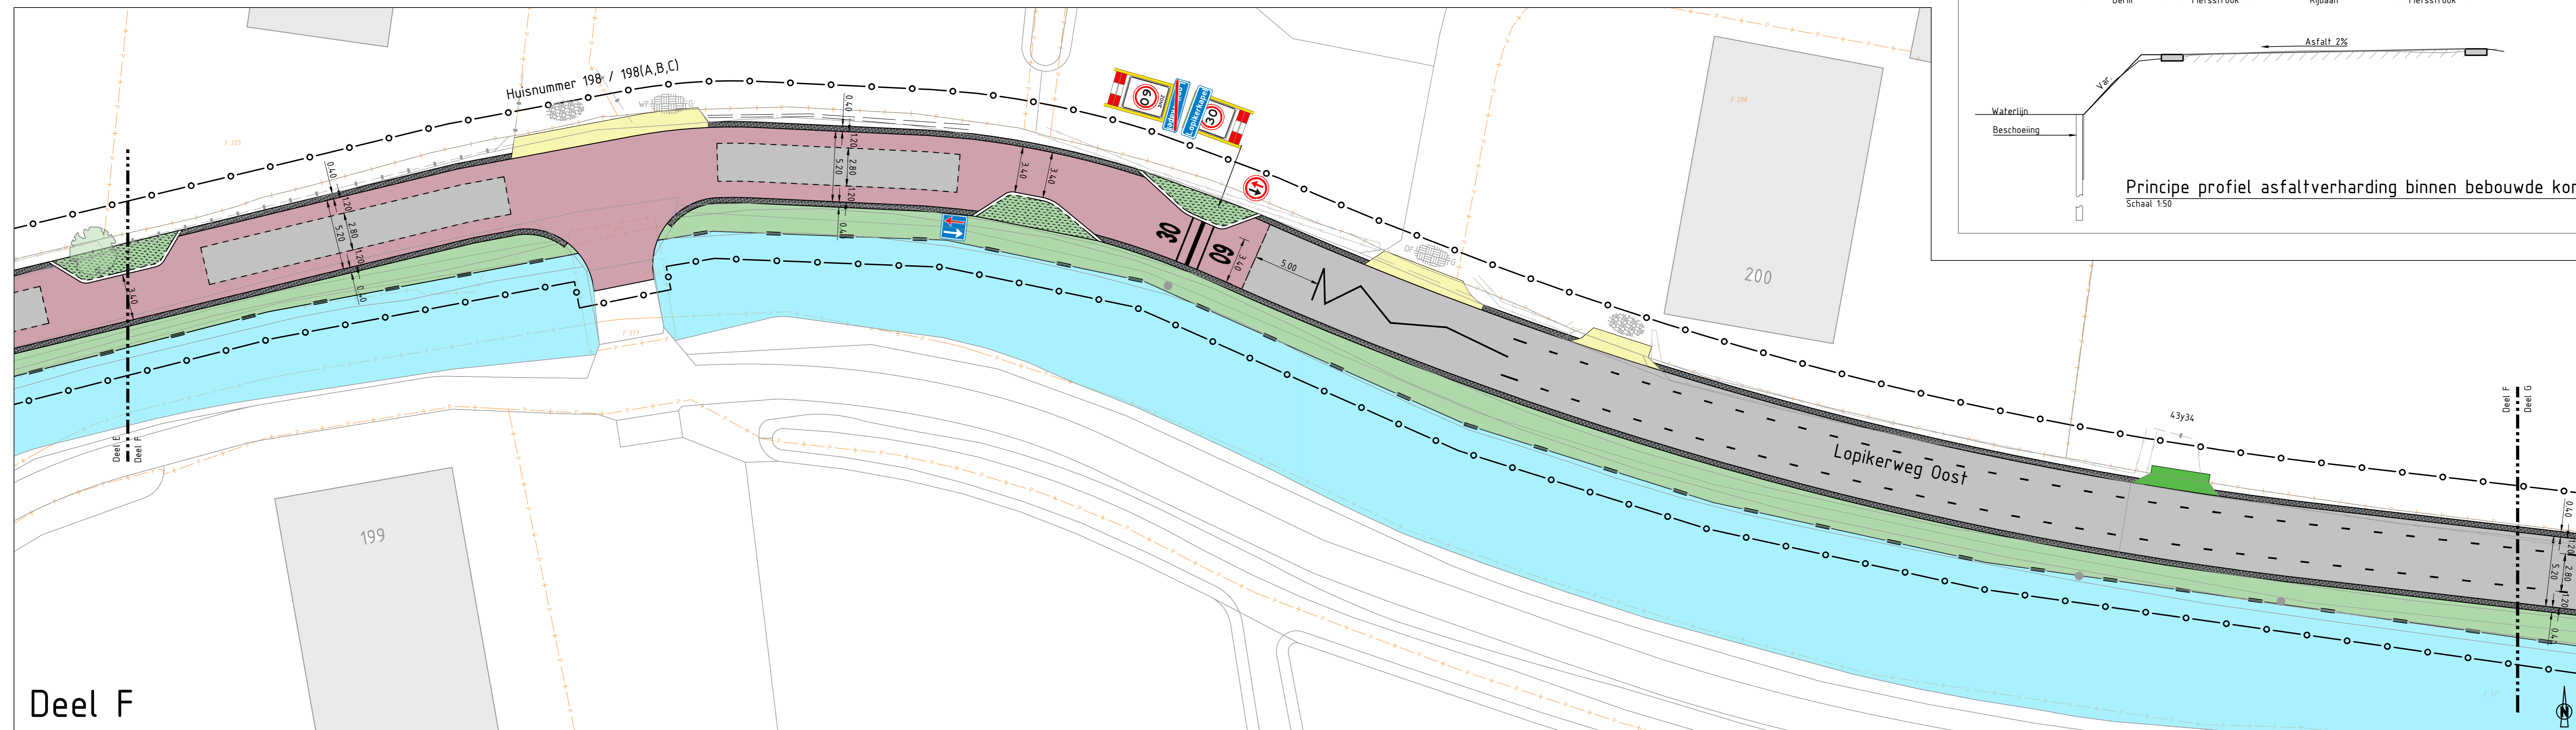

Deel F

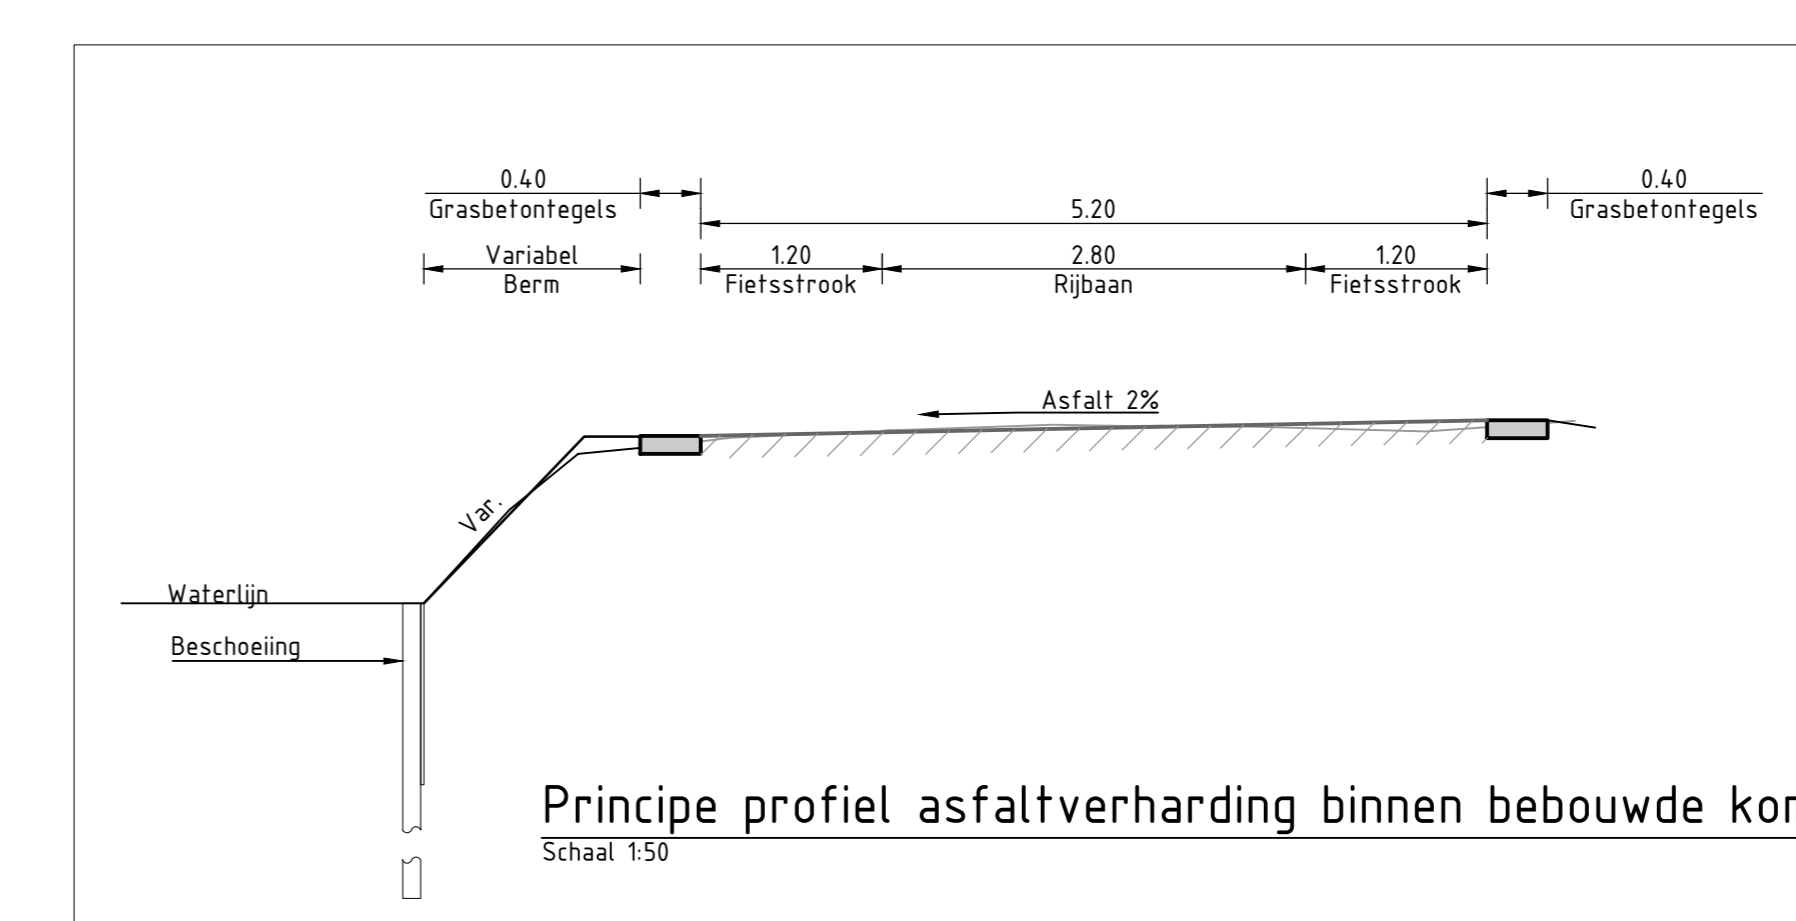

Legenda

- Asfalt, kleur zwart
- Asfalt, kleur rood
- Straatbakstenen keurformaat, keperverband
- Straatbakstenen dikformaat, keperverband
- Straatbakstenen waalformaat, halfsteensverband
- Aanhelen particuliere inrit
- Aanhelen landbouw inrit
- Grasbetontegels
- Beplanting
- Gras / berm
- Boom
- Water
- Grens werkterrein



Meten in meters, tenzij anders vermeld		Materialen in millimeters, tenzij anders vermeld		Pijlmaten in meters i.v.v. N.A.P., tenzij anders vermeld		Diameters in millimeters, tenzij anders vermeld	
schaal: 1:200							
B	12-03-2024	Definitief	Tekening	TiJK	YVAG		
A	21-02-2024	Versto uitgaan	Tekening	TiJK			
VERSIE	OPMAK	OPDRACHTGEVER	OPDRACHT	OPDRACHT	OPDRACHT		
OPDRACHTGEVER				OPDRACHTGEVER			
Gemeente Lopik				OPDRACHTGEVER			
PROJECT				OPDRACHTGEVER		STAD	
Reconstructie Lopikerweg-Oost				299.1740		299.1740	
ONDERDEEL				TOEGESCHIKKEN		TOEGESCHIKKEN	
Schetsontwerp				AD		299.1740-2.02	
Presentatietekening deel D - F				2 van 4			
COROVUM				ADVIES BV			

2025-03-27 10:00:00