
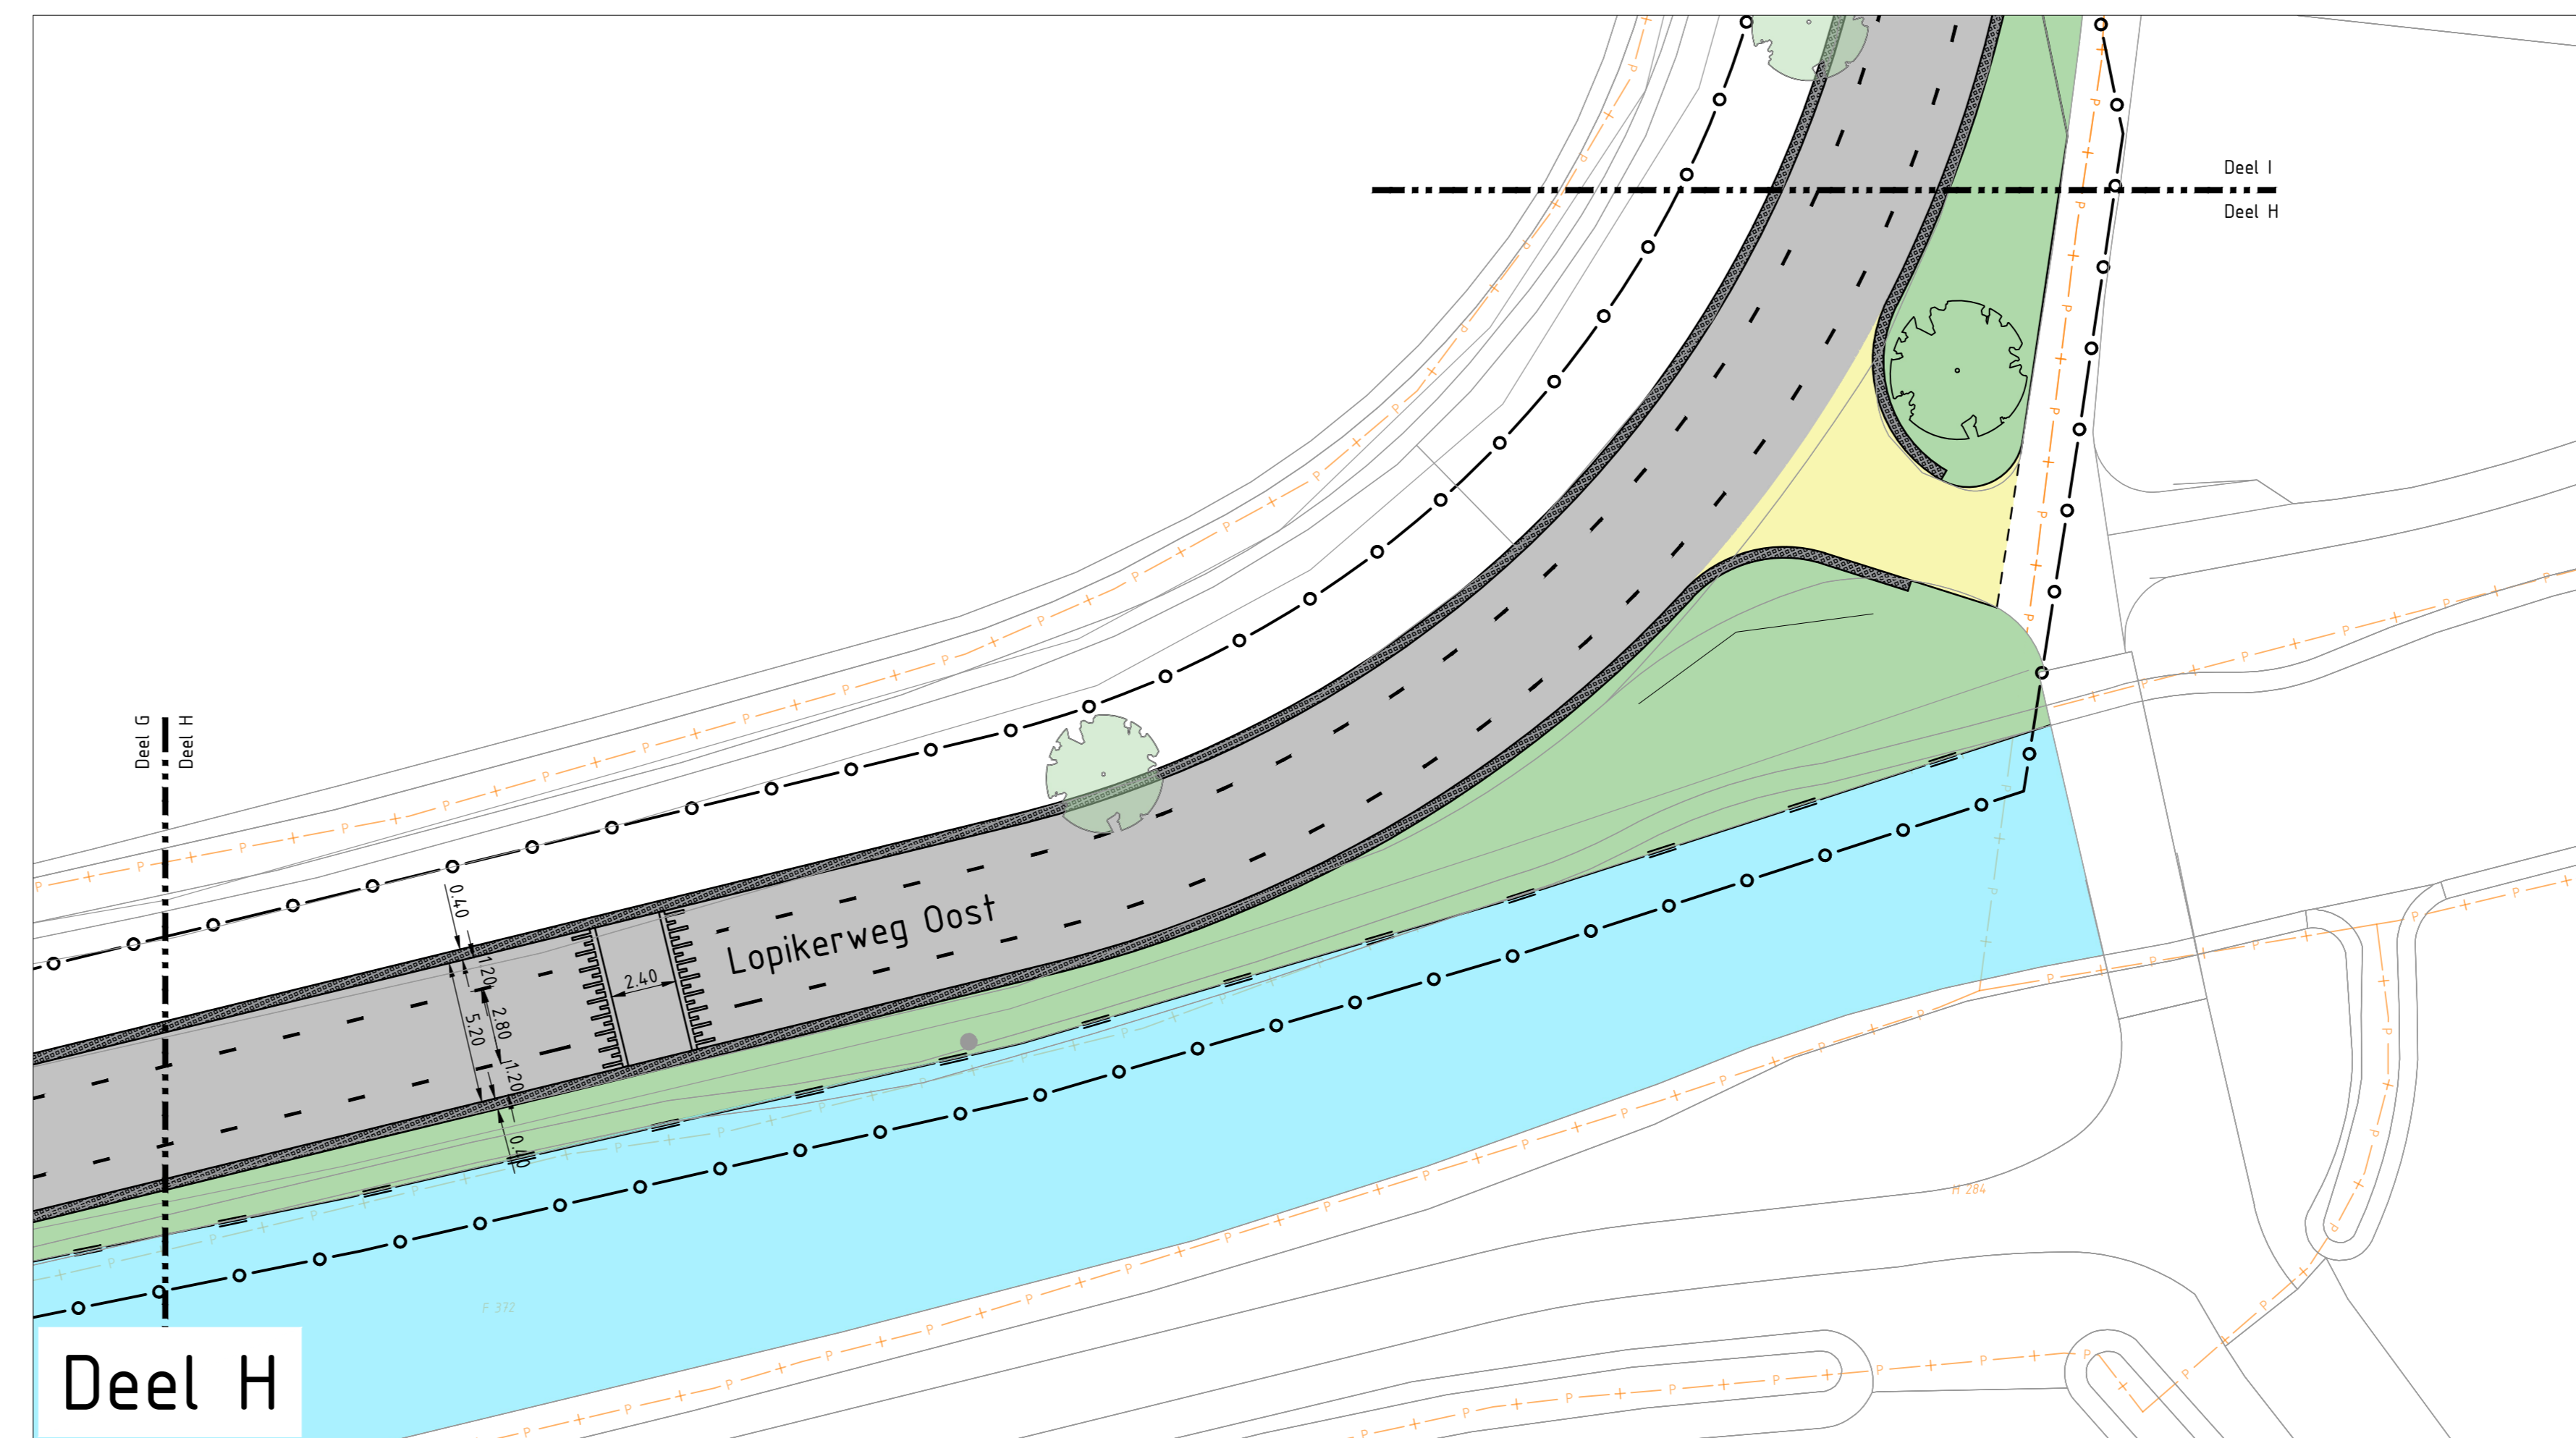



Deel G

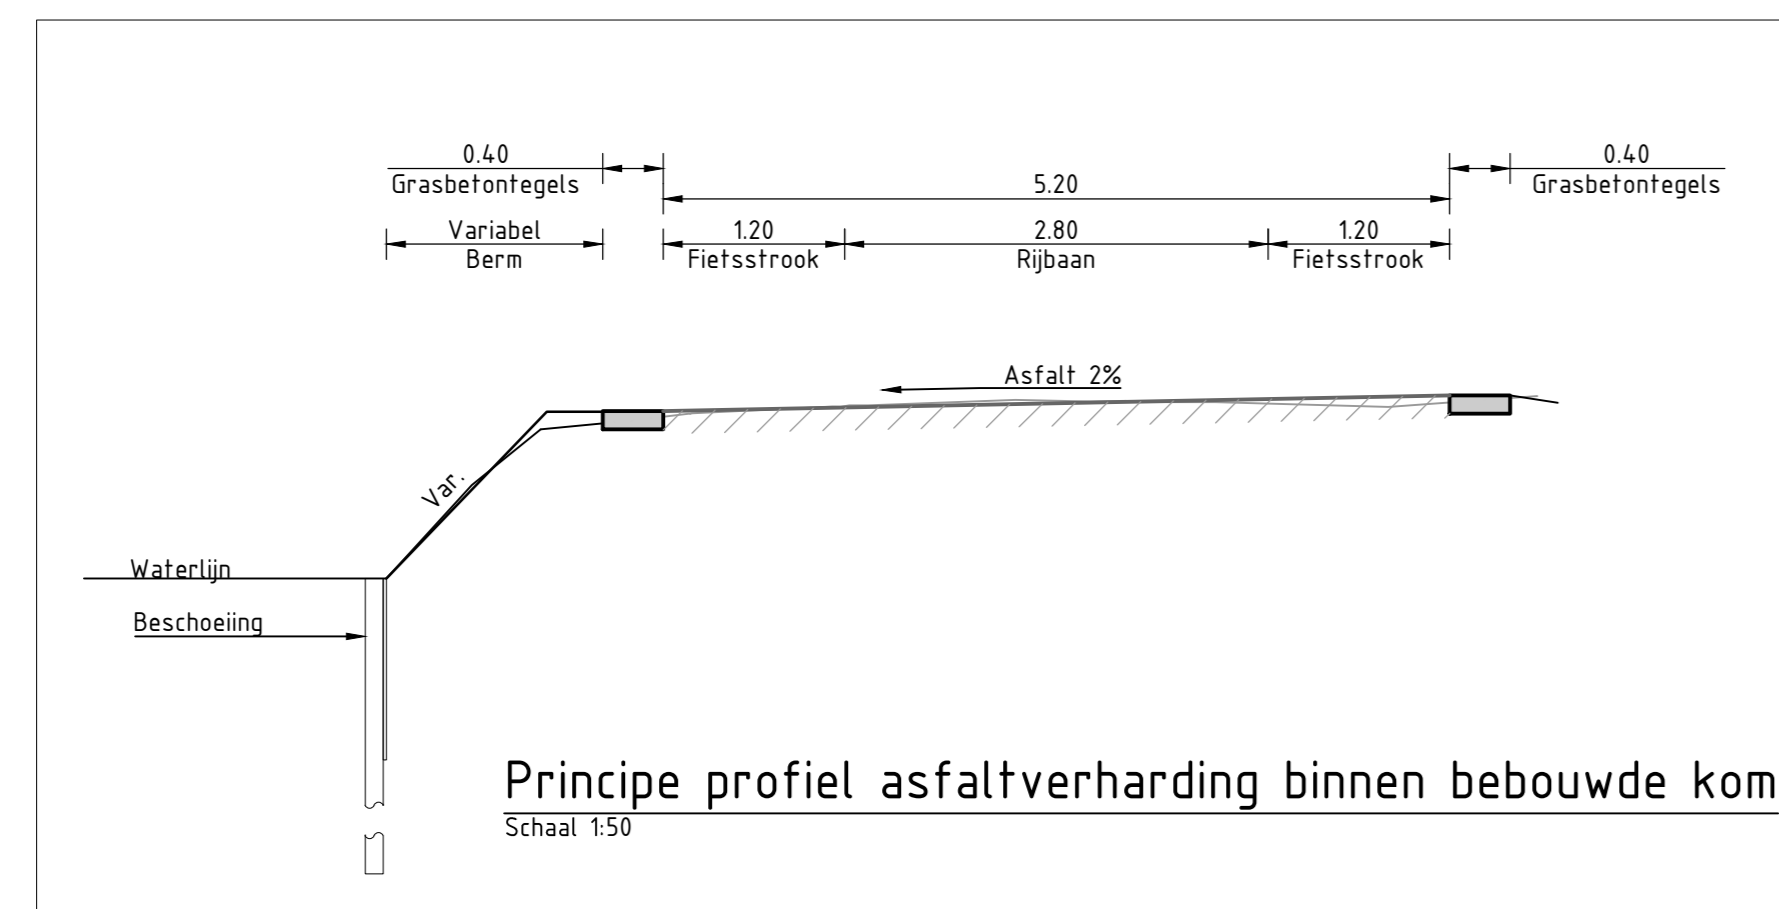

Deel H

Legenda

- Asfalt, kleur zwart
- Asfalt, kleur rood
- Straatbakstenen keifmaat, keperverband
- Straatbakstenen dikformaat, keperverband
- Straatbakstenen waalformaat, halfsteensverband
- Aanhelen particuliere inrit
- Aanhelen landsbouw inrit
- Grasbetontegels
- Beplanting
- Gras / berm
- Boom
- Water
- Grens werkterrein

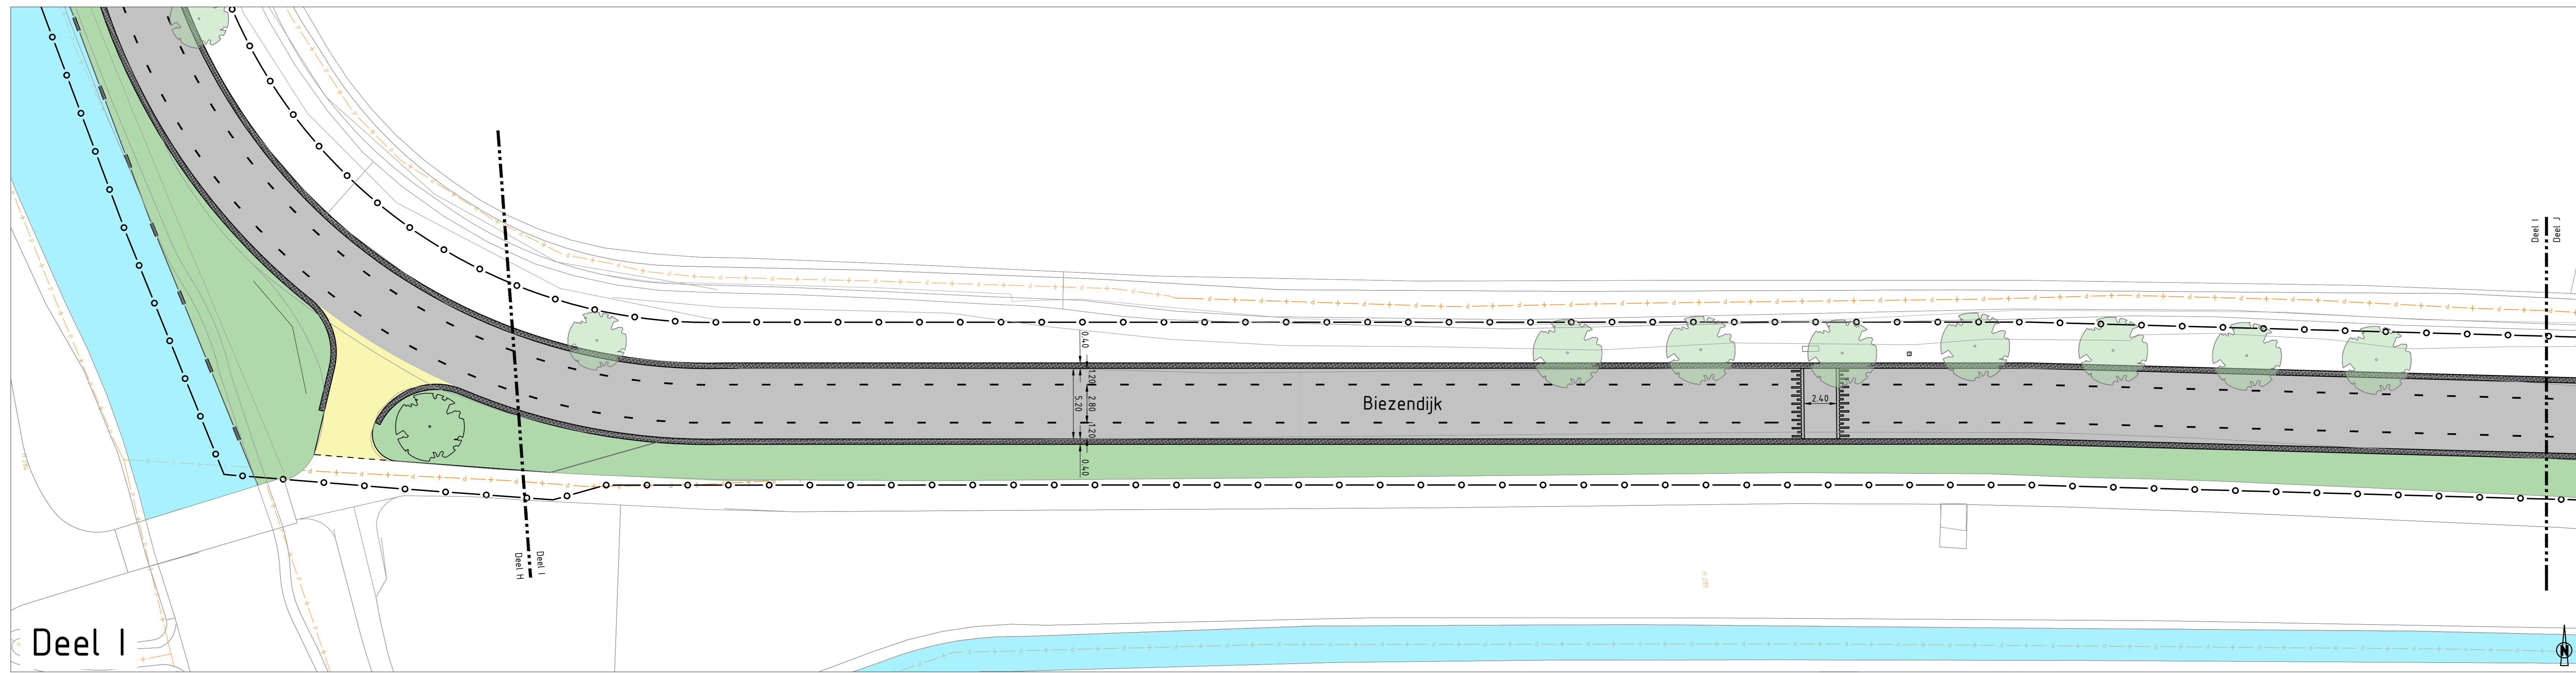

Deel I



Overzicht - 1:10000
 Meten in meters, tenzij anders vermeld
 Meetnaden in millimeters, tenzij anders vermeld
 Diameters in millimeters, tenzij anders vermeld
 schaal: 1:200

B	12-03-2024	Definitief	TJK	VWJ
A	21-02-2024	Versto uitgaaf	TJK	
VERSIE	OPZAK	OPDRACHT	OPDROND	OPDRONDER

OPDRACHTGEVER		OPDRACHTTYPE		STADIUM	
Gemeente Lopik		Tekening		Definitief	
PROJECT		SCHAAL		PROJECTNUMMER	
Reconstructie Lopikerweg-Oost		1: 200 / 50		299.1740	
ONDERZIEK		TEKENINGENUMMER		BEGRIJPPUNTSNUMMER	
Schetsontwerp		A0		299.1740-2.03	
Presentatietekening deel G - I		BEGRIJPPUNTSNUMMER		3 van 4	