


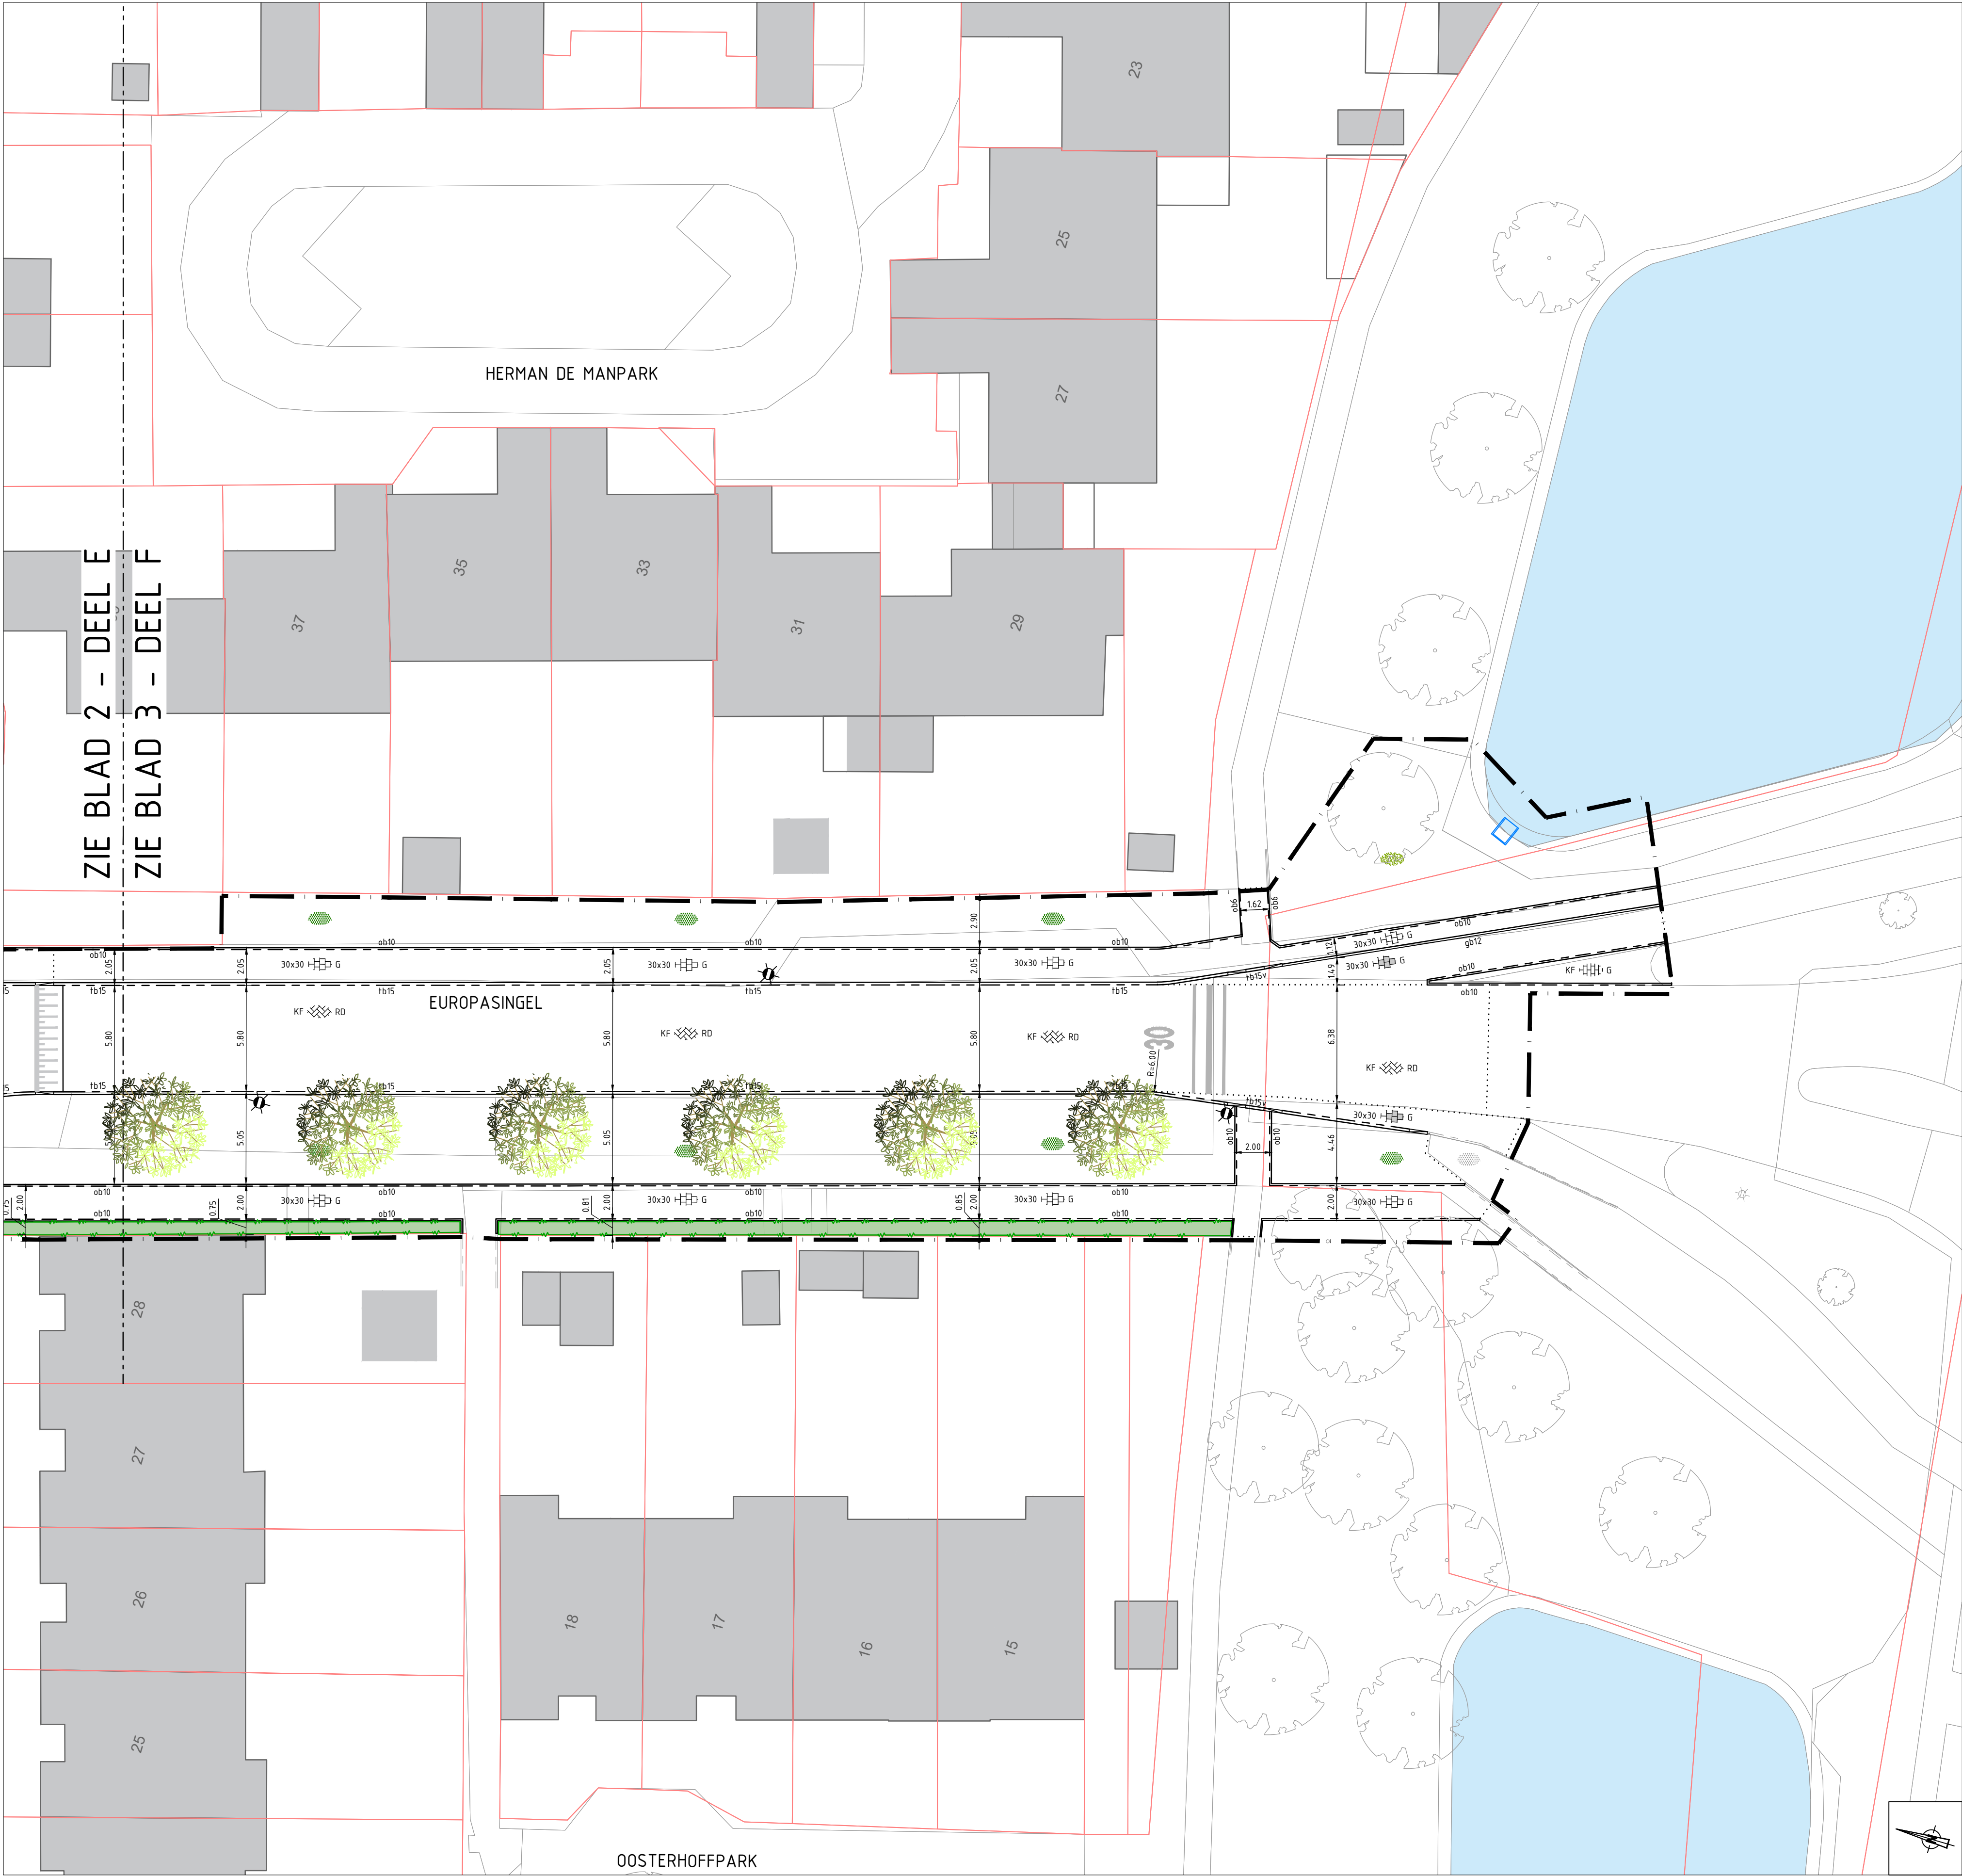

DEEL F
SCHAAL 1:200

Legenda
Bestaand

- Bebouwing
- Inrit, gemotoriseerd verkeer
- Open water
- Kadastergrens
- Bestaande topografie
- Boom
- Gras
- Beplanting

Verwijderen

- Dempen water (ca. 48 m2)

Aanbrengen

- Werkgrens
- Materiaalgrens
- Opsluitband 100x200 mm, kleur: grijs
- Opsluitband 150x250 mm, kleur: grijs
- Gazonband 120x250 mm, kwartrond, kleur: grijs
- Trottoirband 130/150x250 mm, kleur: grijs
- Trottoirband 130/150x250 mm, verlaagd, kleur: grijs
- Geleideband 50/200x250 mm, kleur: grijs
- Inritband 500x450x200 mm, kleur: grijs
- Molgoot, 5 streklagen, BSS - keiformaat
- Parkeervakscheiding (0,20-0,20 markering)
- Scheiding rijbaan - parkeervak (0,80-0,80 markering)
- Duiker PP Ø1000 mm
- Oeverconstructie
 - BSS - keiformaat, keperverband, kleur: rood
 - BSS - keiformaat, keperverband, kleur: zwart
 - BSS - keiformaat, elleboogverband, kleur: zwart
 - BSS - keiformaat, elleboogverband, kleur: rood
 - BSS - keiformaat, halfsteensverband, kleur: rood
 - BSS - keiformaat, halfsteensverband, kleur: zwart
 - BSS - keiformaat, halfsteensverband, kleur: grijs
 - BSS - dikformaat, keperverband, kleur: rood/zwart
 - BSS - dikformaat, halfsteensverband, kleur: rood/zwart
 - BSS - dikformaat, keperverband, kleur: rood
- Betontegels - 300x300x60 mm, halfsteensverband, kleur: grijs
- Betontegels - 300x300x80 mm, halfsteensverband, kleur: grijs

- Grasbetonregel 600x400x120mm
- Haag, soort: n.t.b.
- Boom, soort: n.t.b.
- Gras
- Beplanting
- Lichtmast
- Laadpaal
- Kliko-verzamelplaats
- Zitbank op prefab betonplaat 2,0x1,0 m
- Uitstroombak VWA-riool
- Uitstroombak HWA-riool
- Plateau 30 km/u markering
- Komgrens markering van BSS keiformaat, kleur: wit
- Graven water inclusief oppervlakte
- Plasborm

Algemeen:
- Maten in meters tenzij anders aangegeven
- Hoogtemaatvoering in meters t.o.v. NAP tenzij anders aangegeven

Het ontwerp is op hoofdlijnen uitgewerkt en kan tijdens de uitvoering wijzigen als gevolg van onvoorziene zaken en/of voortschrijdend inzicht. Over relatief kleine aanpassingen in de uitvoering, zoals het verplaatsen van een boom, lichtmast of parkeervak vindt geen nadere communicatie plaats. Aan de tekeningen kunnen geen rechten worden ontleend.

Reconstructie Europasingel Nieuwe situatie Europasingel (oost & west) Voorlopig ontwerp		VERSI	DATUM	GETEKEND	GECONTROLEERD
		C.01	18-07-2024	R. Lelieveld	D. Knuistringh
		C.02	21-08-2026	R. Lelieveld	D. Knuistringh
 Postbus 50 3410 CB LOOIK Raadhuisplein 1 Tel: (0348) 55 99 55 Fax: (0348) 55 15 88 E-mailadres: gemeente@loolik.nl	SCHAAL	1:200			
	FORMAAT	A1			
	STATUS	CONCEPT			
	NUMMER	2024-020_06			
	BLAD	4 van 4			