



Deel A

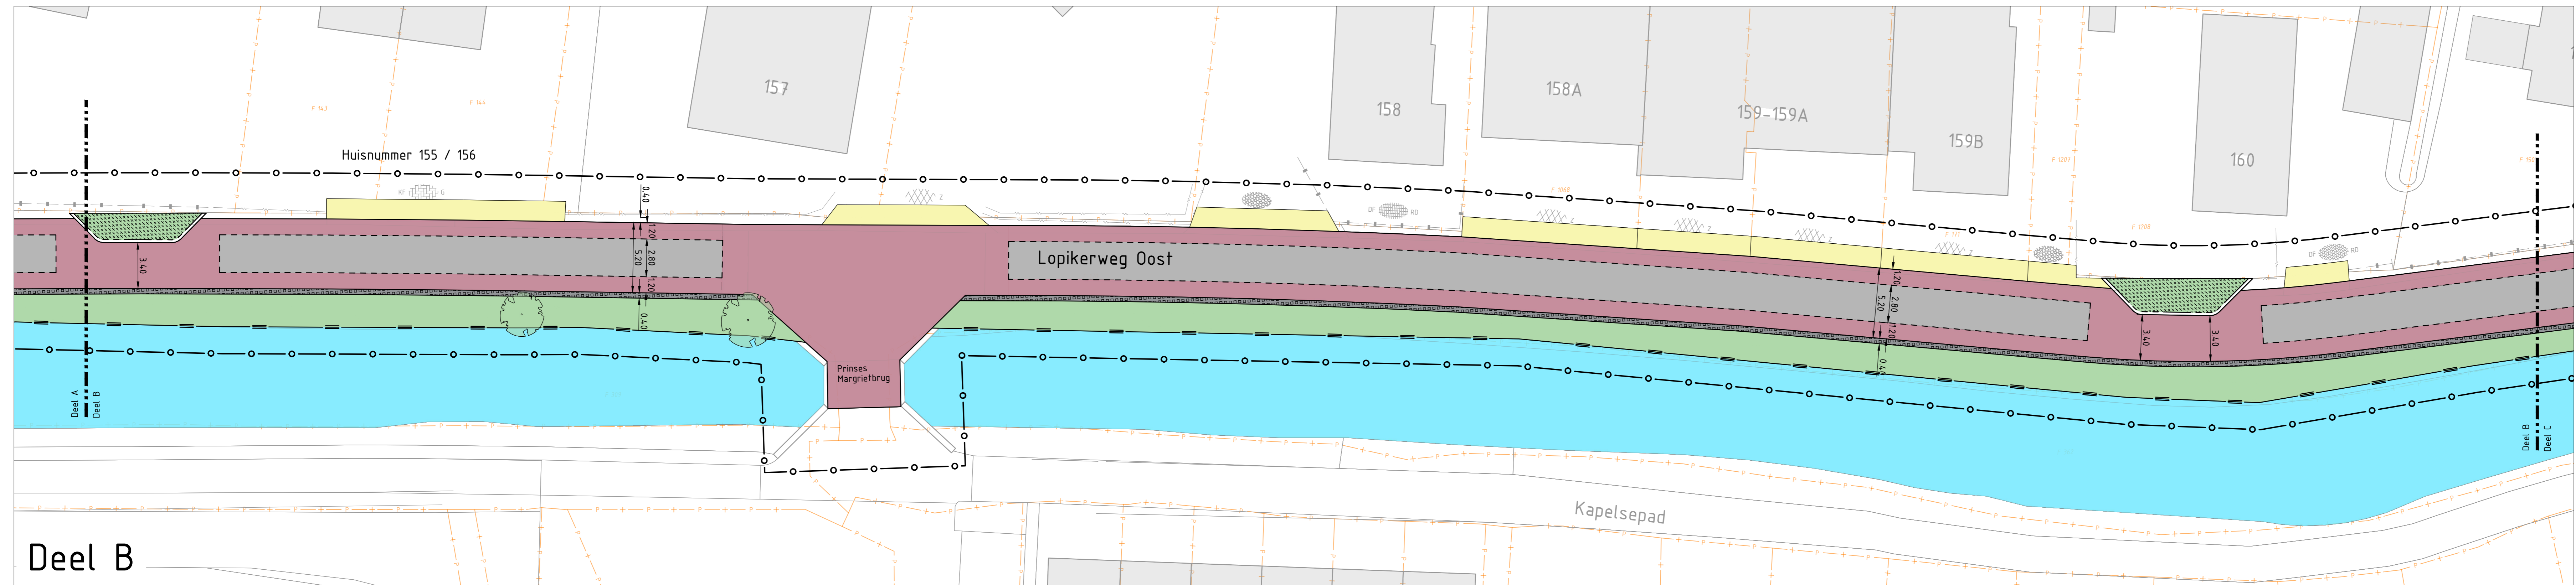

Deel B

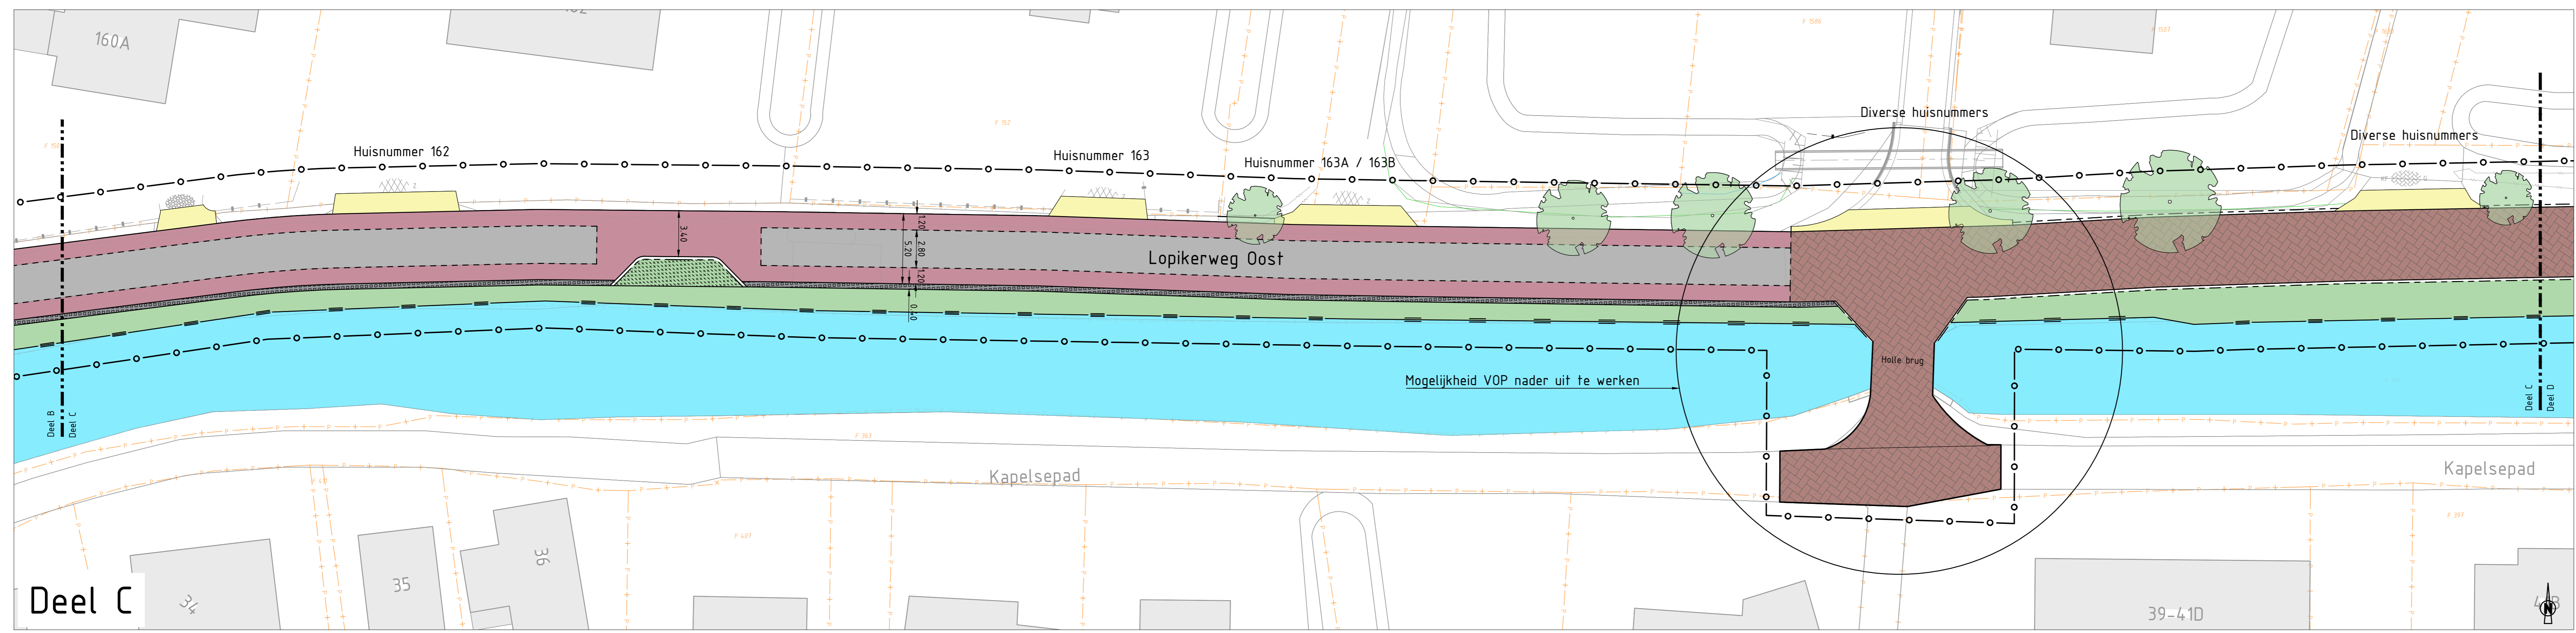

Deel C

- Legenda**
- Asfalt, kleur zwart
 - Asfalt, kleur rood
 - Straatbakstenen keurformaat, keperverband
 - Straatbakstenen dikformaat, keperverband
 - Straatbakstenen waalformaat, halfsteensverband
 - Aanhelen particuliere inrit
 - Aanhelen landbouw inrit
 - Grasbetontegels
 - Bepianting
 - Gras / berm
 - Boom
 - Water
 - Grens verkterrein



Maat in meters, tenzij anders vermeld
 Materiaalnamen in millimeters, tenzij anders vermeld
 Meetmaten in meters i.o.v. N.A.P., tenzij anders vermeld
 Diameteren in millimeters, tenzij anders vermeld

Overzicht - 1:10000

PROJECT	Tekening	OPDOELING	Tekening	STADIUM	Definitief
Reconstructie Lopikerweg-Oost		SCHAAL	1:200 / 50	PROJECTNUMMER	299.1740
INDAGEL	Schetsontwerp	FORMAAT	A0	TREKSTUKNUMMER	299.1740.3.01
	Presentatietekening deel A - C	HOOFDSTUK	1 van 4	BOEKHOOFDNUMMER	

OPDRAGGEVER: Gemeente Lopik

OPDRAGNUMMER: 2024-05-0001

OPDRAGNAAM: Definitief

OPDRAGADRES: Dorpsbeheerskabinet 34, 3805 PJ Gouda, T: 0182 548 411, E: info@corovum.nl, WWW: www.corovum.nl