

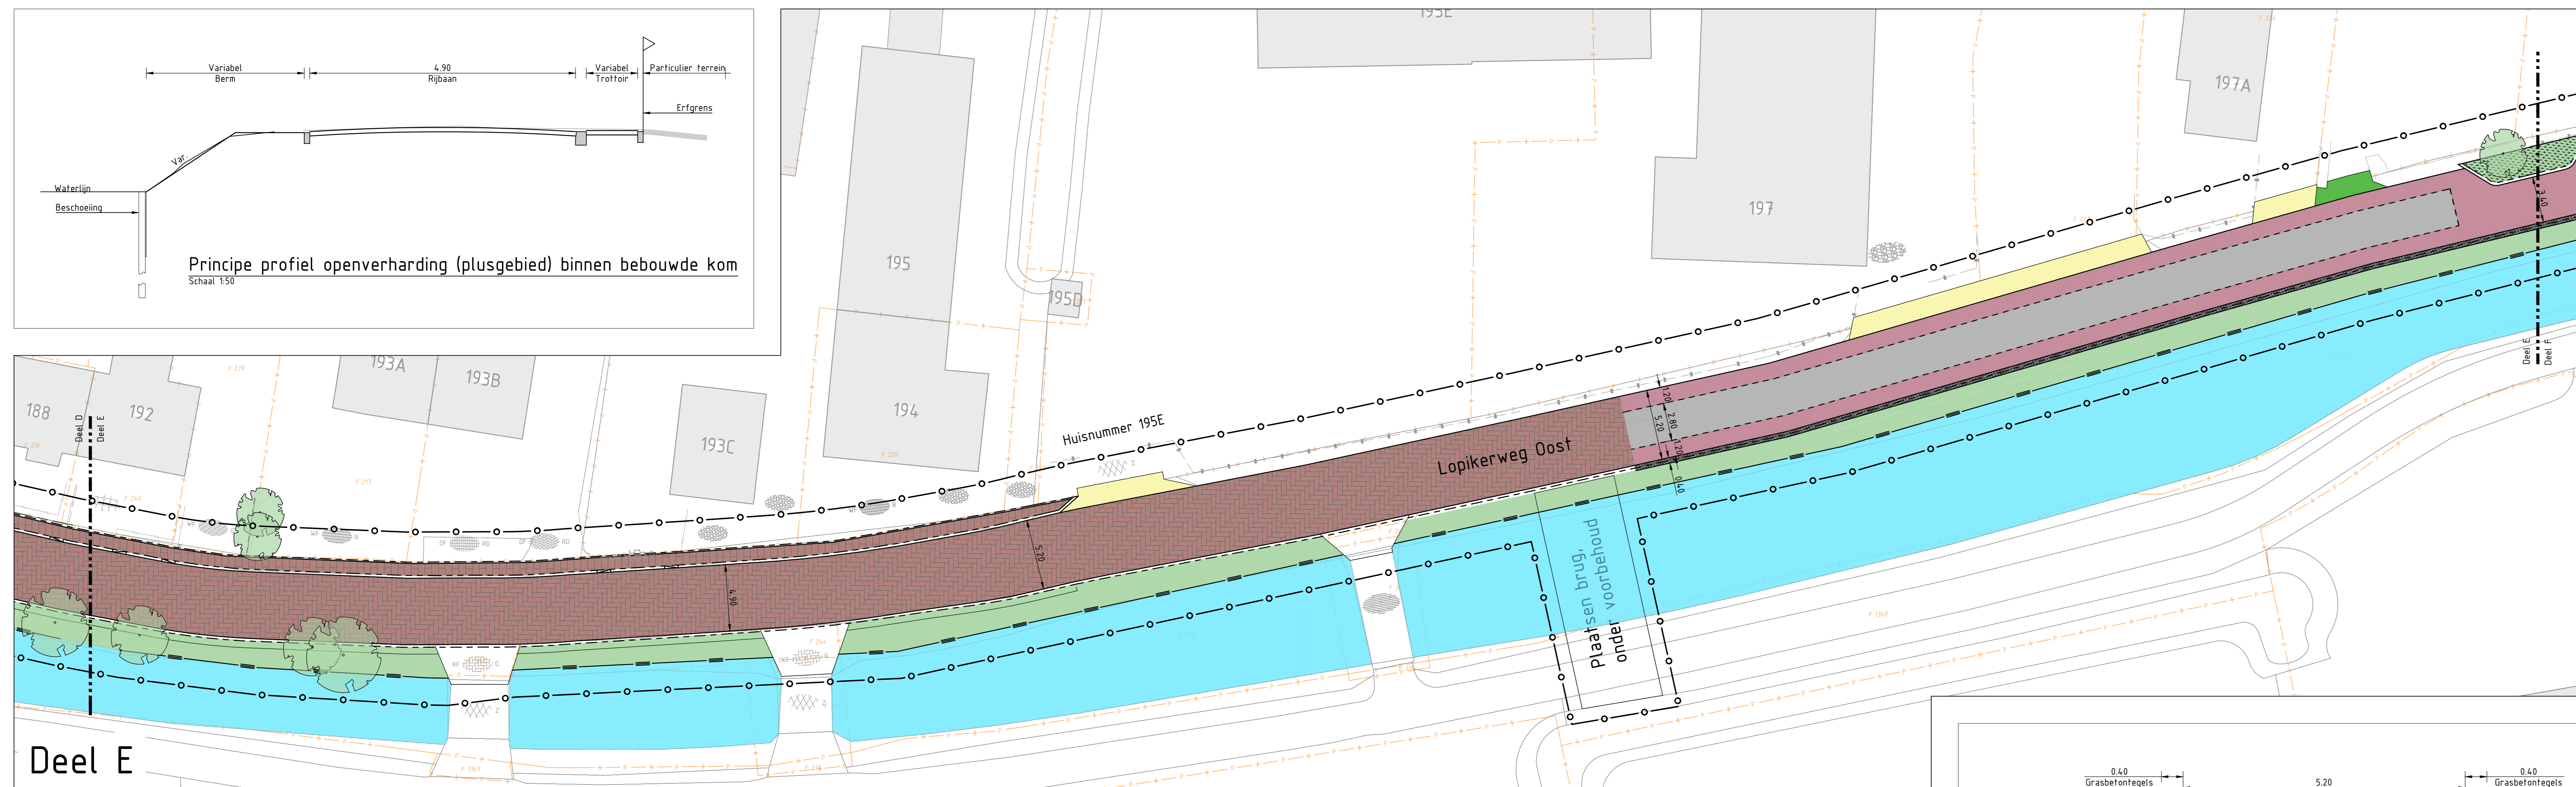



Deel D

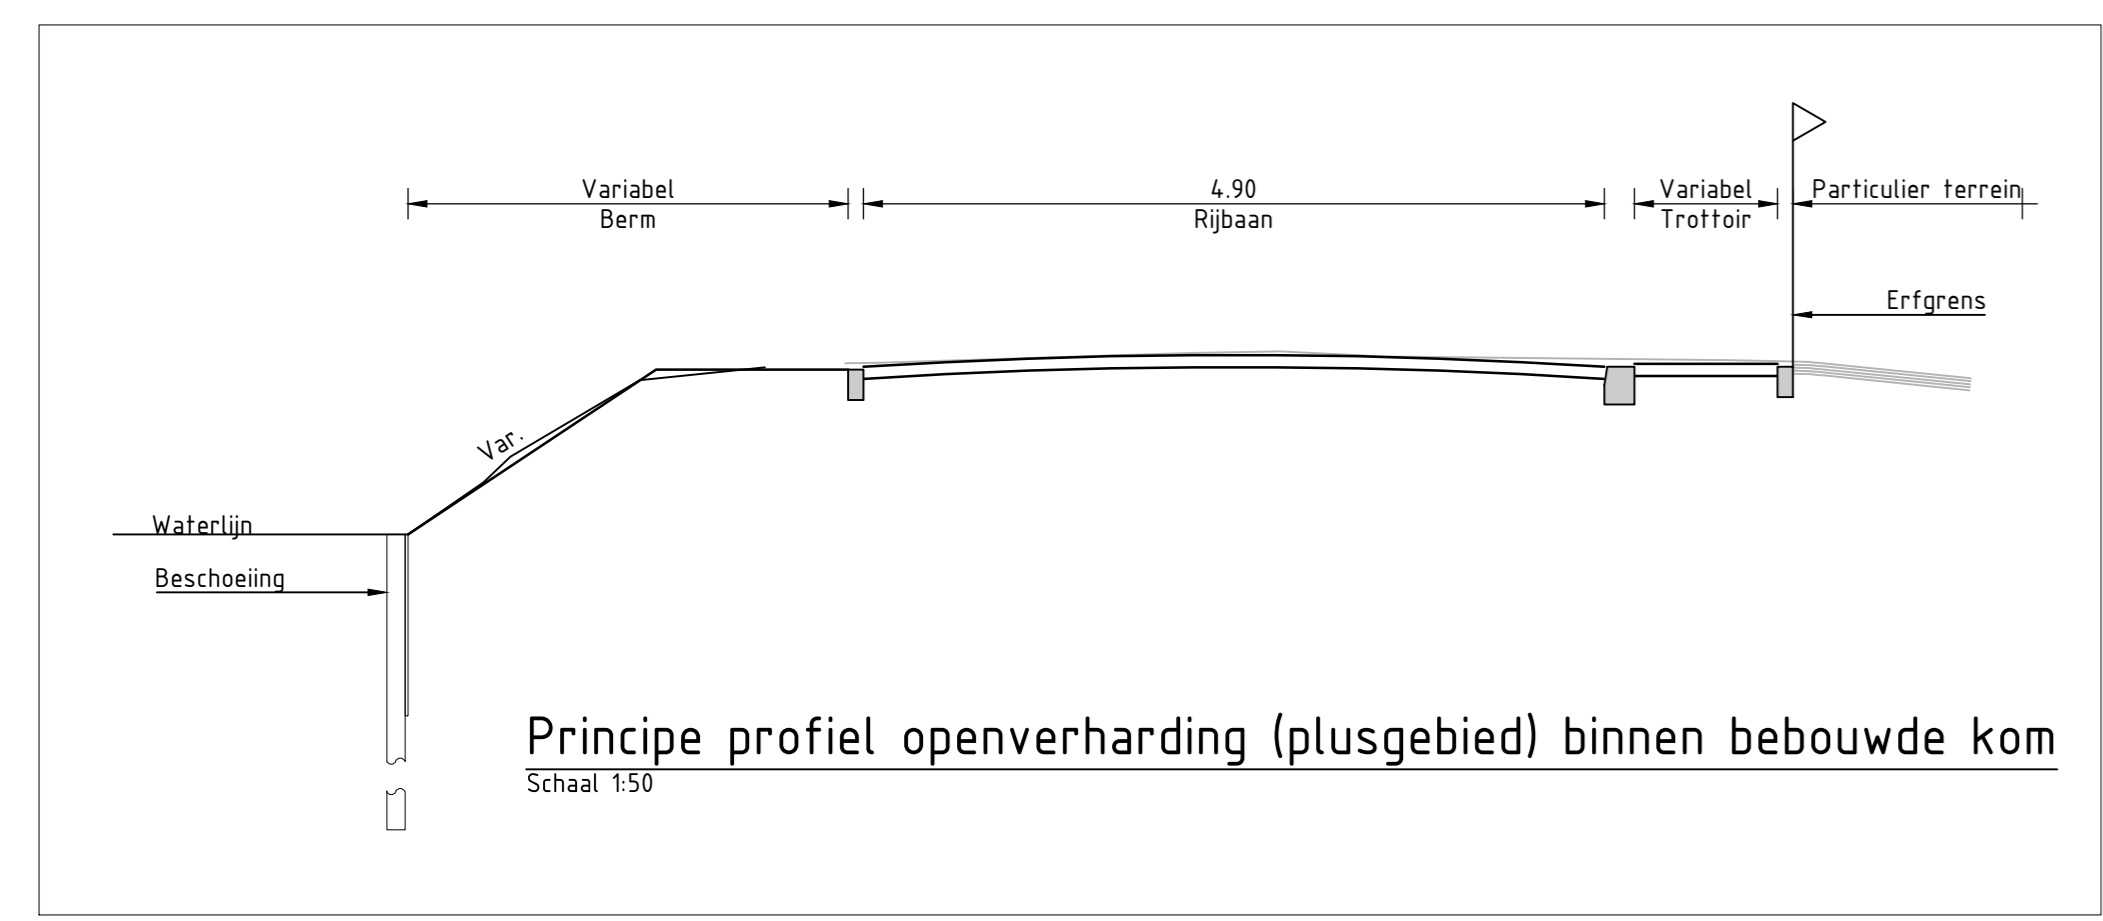


Deel E

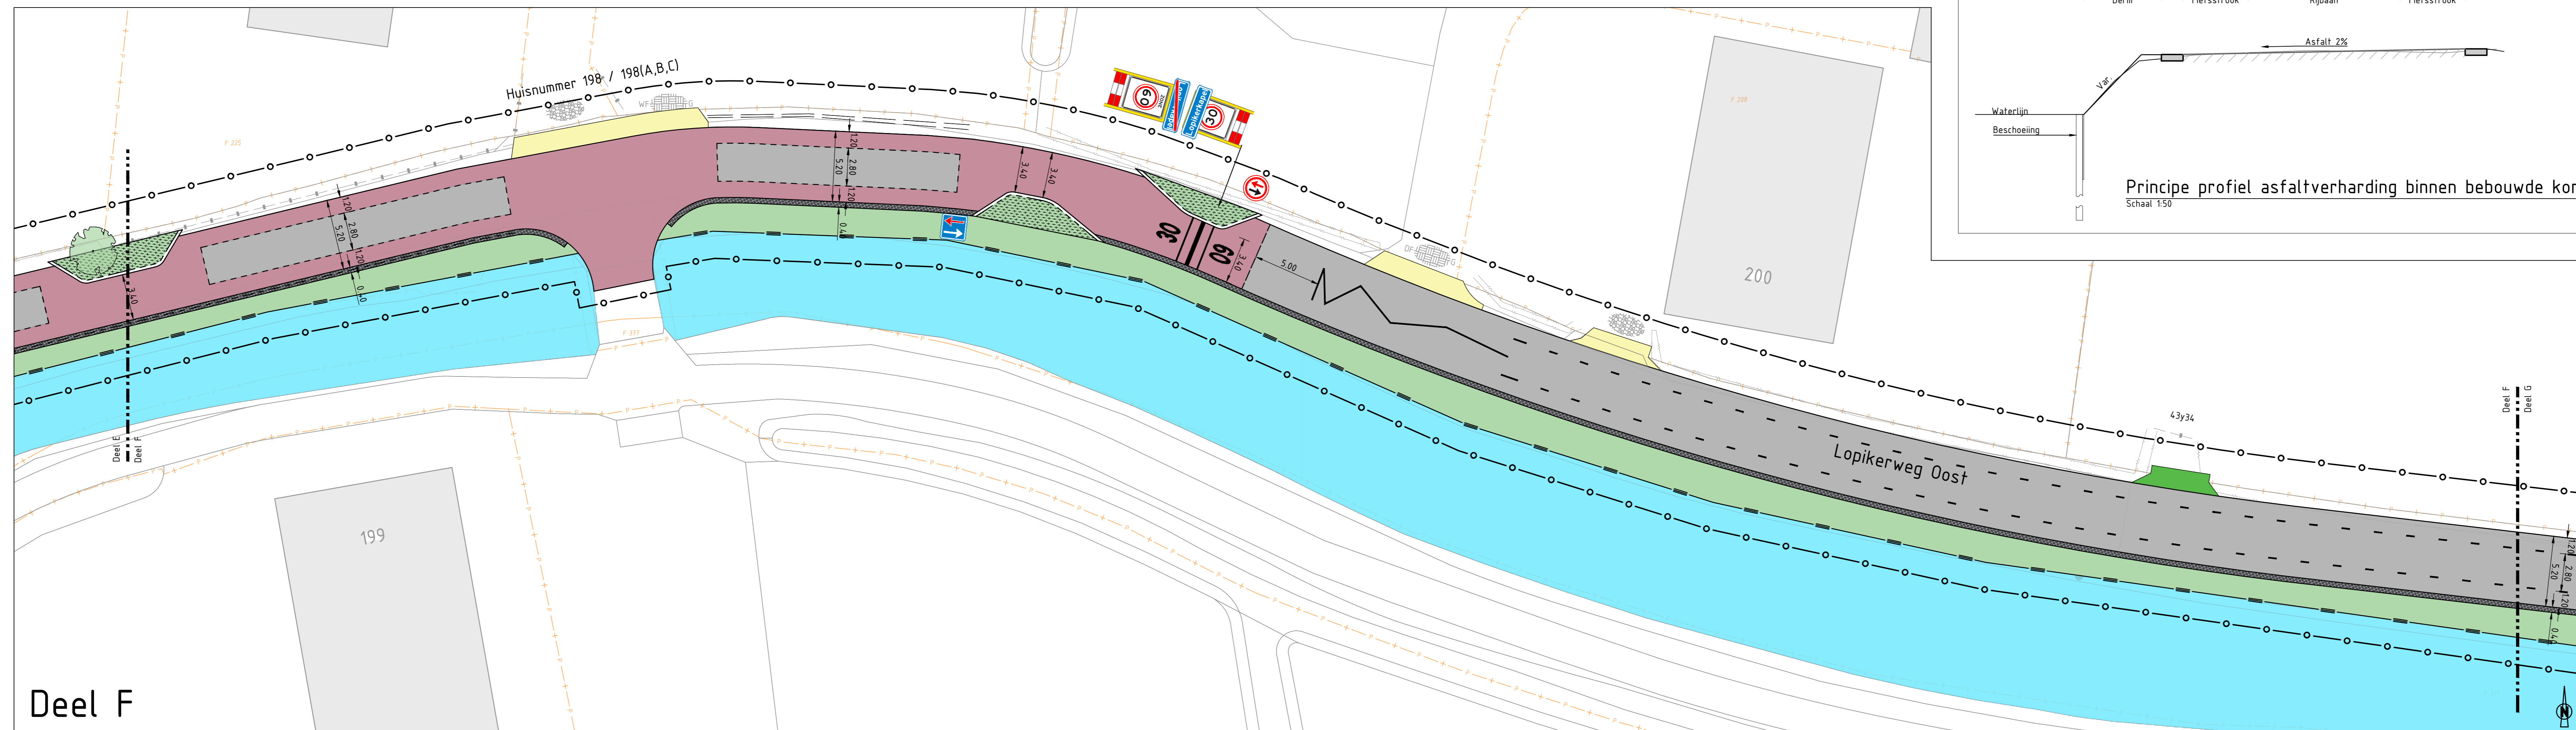

Deel F

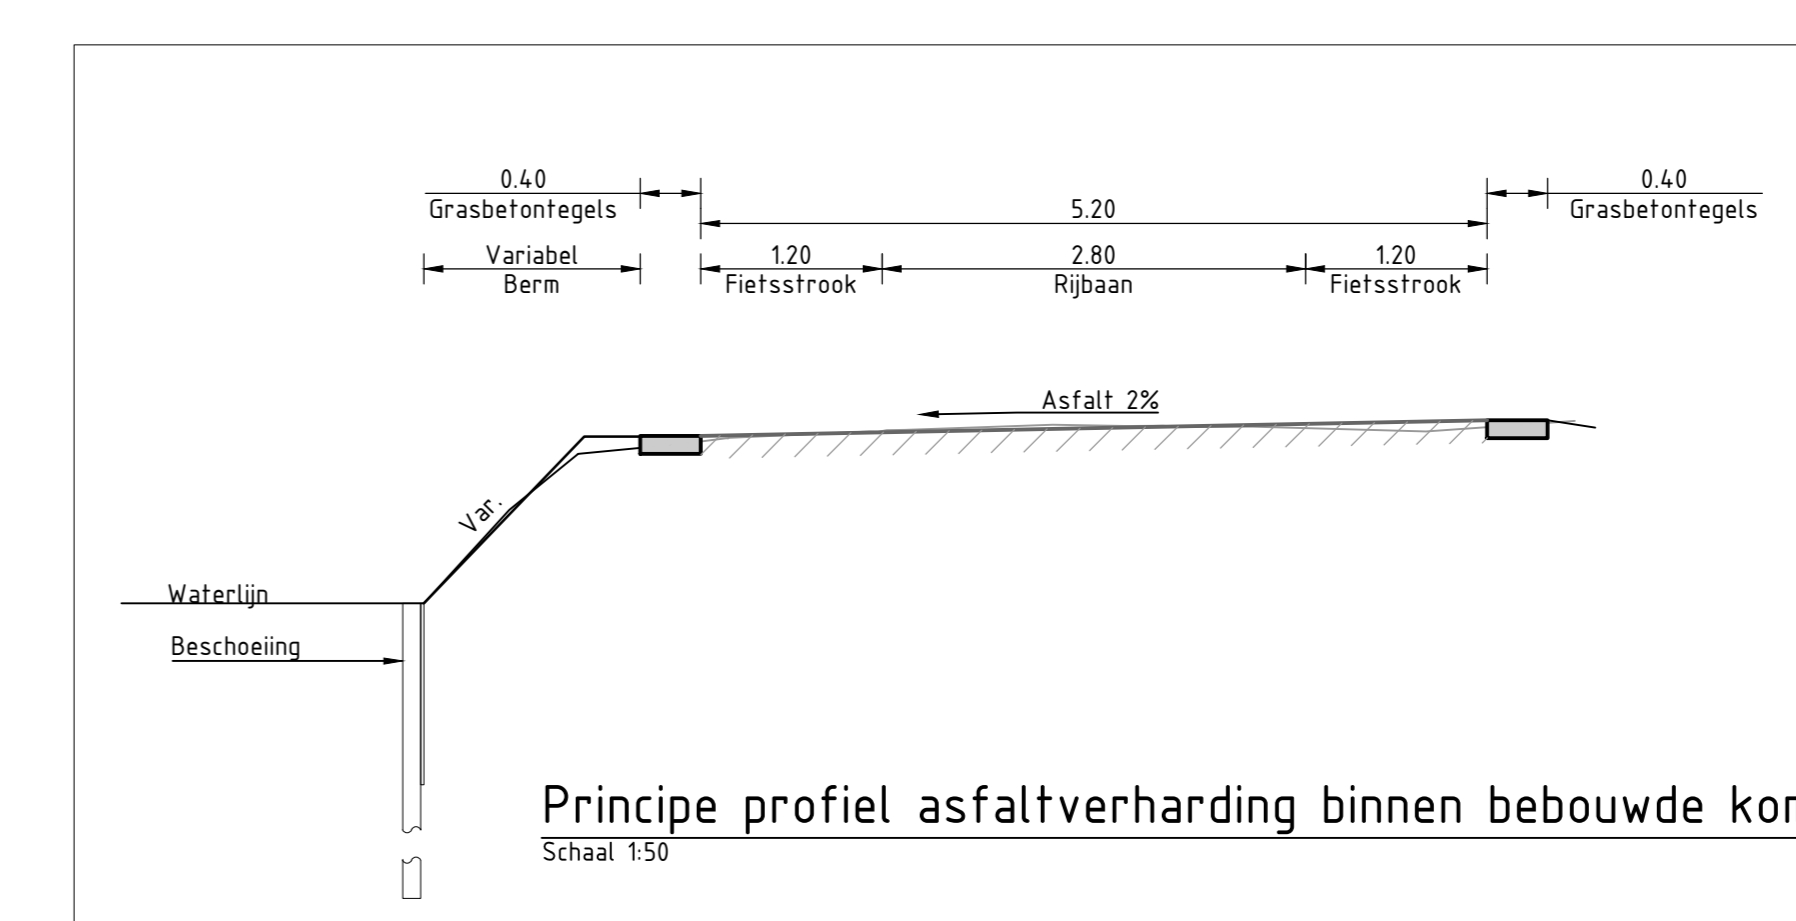

- Legenda**
- Asfalt, kleur zwart
 - Asfalt, kleur rood
 - Straatbakstenen keurformaat, keperverband
 - Straatbakstenen dikformaat, keperverband
 - Straatbakstenen waalformaat, halfsteensverband
 - Aanhelen particuliere inrit
 - Aanhelen landbouw inrit
 - Grasbetontegels
 - Beplanting
 - Gras / berm
 - Boom
 - Water
 - Grens verkterrein

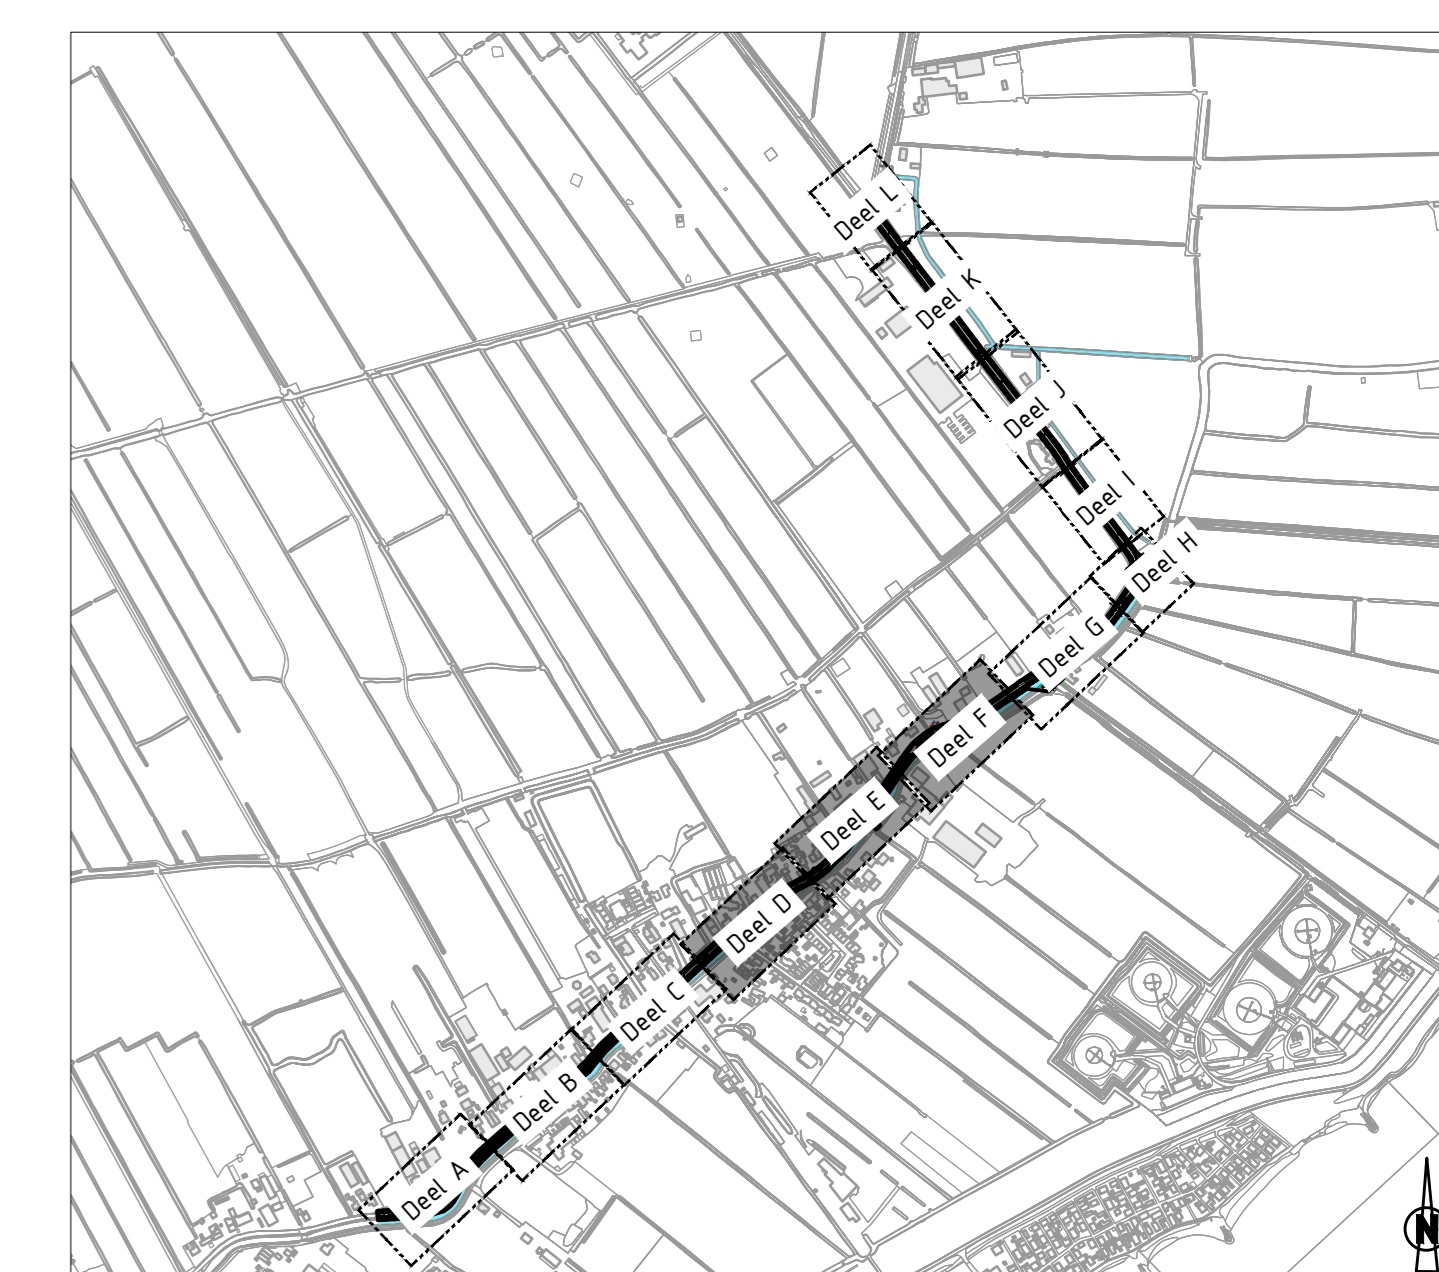

Meten in meters, tenzij anders vermeld		Materiaalafmetingen in millimeters, tenzij anders vermeld		Rijwaaianbreedtes in meters, tenzij anders vermeld		Diameters in millimeters, tenzij anders vermeld	
Schaal: 1:200							
C	24-05-2024	Definitief n.a.v. bestemmingsplan	BBH	WVG			
B	12-03-2024	Definitief	TJK	WVG			
A	21-02-2024	Bereik uitgeven	TJK				
VERDE	schouw	ontwerp	ontwerper	geocorridor	geocorridor		
OPDRACHTGEVER				OPDRACHTGEVER			
Gemeente Lopik				Gemeente Lopik			
PROJECT				PROJECT			
Reconstructie Lopikerweg-Oost				Reconstructie Lopikerweg-Oost			
Schetsontwerp				Schetsontwerp			
Presentatietekening deel D - F				Presentatietekening deel D - F			
ONDERZETTER				ONDERZETTER			
Schetsontwerp				Schetsontwerp			
Presentatietekening deel D - F				Presentatietekening deel D - F			
OPDRACHTGEVER				OPDRACHTGEVER			
Gemeente Lopik				Gemeente Lopik			
Schetsontwerp				Schetsontwerp			
Presentatietekening deel D - F				Presentatietekening deel D - F			