


Deel 1  
SCHAAAL 1 : 200

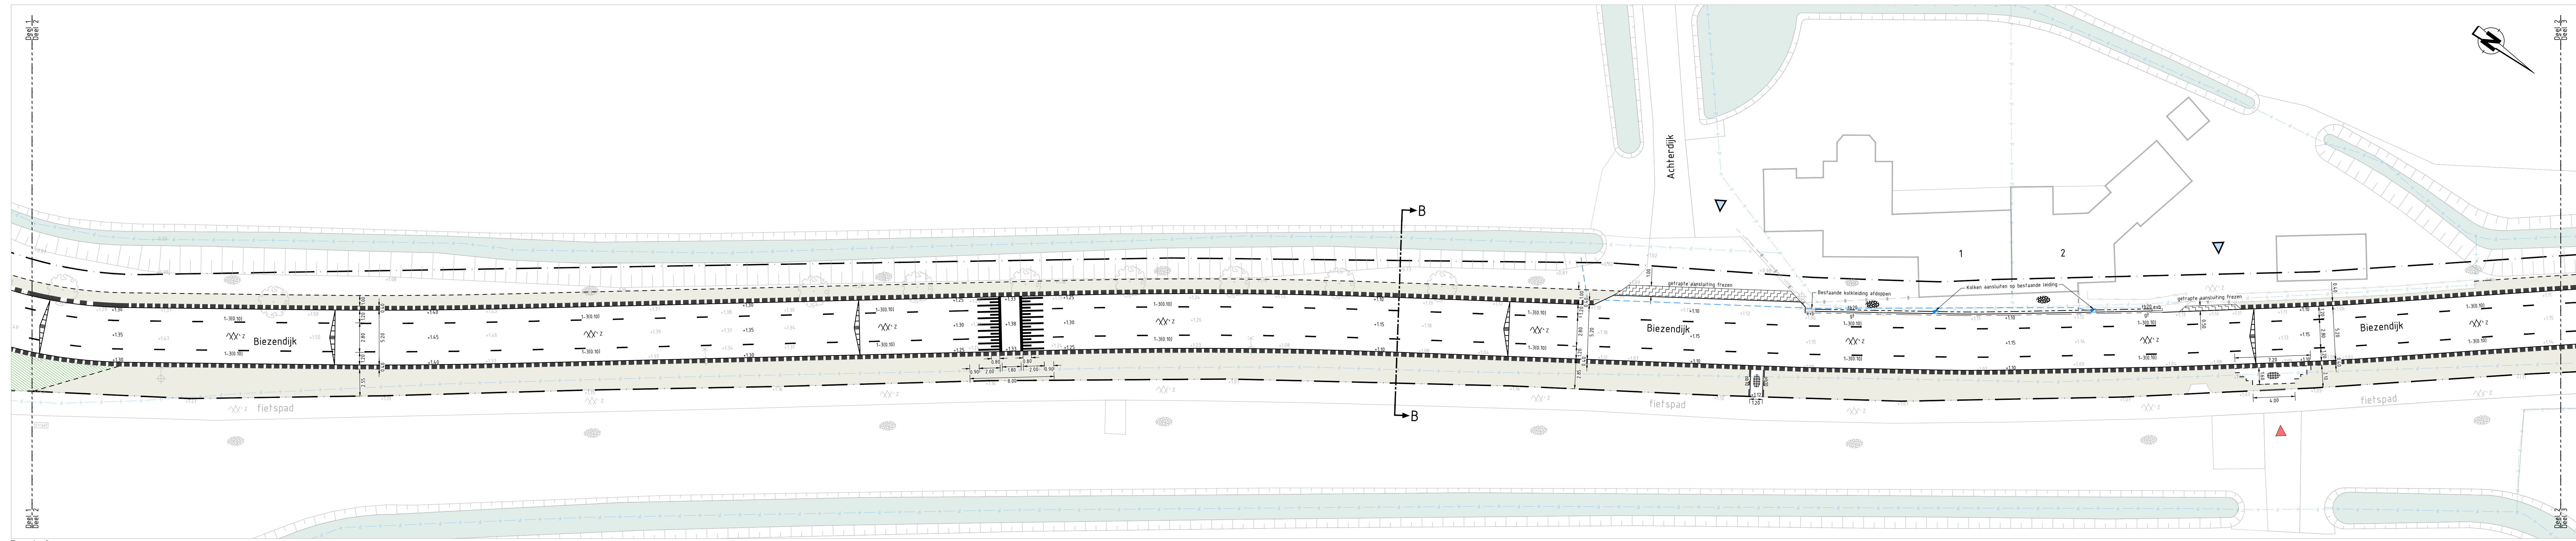

Deel 2  
SCHAAAL 1 : 200

**Legenda Algemeen**

- Vergroep
- Materialgrens
- Perceelgrens
- Bestaande situatie
- Nieuwe hoogte t.a.v. NAP in m
- Bestaande hoogte t.a.v. NAP in m

**Kantopsluiting**

- Aandringen - trottoirband 100/20/20 mm
- Aandringen - opstapband 10x20 mm
- Aandringen - opstapband 10x30 mm
- Bestand - trottoirband 100/20/20 mm
- Bestand - opstapband 10x20 mm

**Verharding**

- Aluatriefopstraling
- Kor asfaltverharding
- Aandringen - gootsteeg 150x30x40 mm
- Aandringen - asfaltverharding
- Aandringen - grasbetonlagen
- Aandringen - grasbetonlagen 430x60x100 mm met bermschermbegrenzing h.o.b. 15%
- Aandringen - grind
- Frees - gemiddelde aansluiting
- Bestand - kor asfaltverharding
- Bestand - asfaltverharding kleur zwart
- Bestand - asfaltverharding kleur rood
- Bestand - betonstrookbreedte kolvenaar stadsgebied, kleur helder paars
- Bestand - grasbetonlagen
- Bestand - grasbetonlagen 430x60x100 mm
- Bestand - grasbetonlagen 430x60x100 mm met bermschermbegrenzing h.o.b. 15%
- Bestand - grind

**Rolering**

- Aandringen - trottoirband, type 100 x 100 x 10 mm
- Aandringen - baksteenroling PVC Ø80, kleur grijs
- Bestand - baksteenroling PVC Ø100

**Green**


- Aandringen - berm
- Aandringen - berm
- Aandringen - plantgat
- Aandringen - boom
- Bestand - haag
- Bestand - gras
- Bestand - boom

**Inrichtingselementen**

- Bestand - hekwerk
- Bestand - schilfen
- Bestand - verkeersbord
- Bestand - straatnaambord
- Bestand - verkeersbord
- Bestand - schijpsel met 1 lufthoudend
- Bestand - schijpsel, spijl
- Bestand - paal, betan
- Bestand - paal, kunststof
- Bestand - paal, aluminium
- Bestand - verkeersbord
- Bestand - stoeplijp
- Bestand - pissebak

**Overig**

- Aandringen - markering 1,5 streep 50 mm, thermoplast
- Aandringen - drempelmarkering, thermoplast
- Bestand - markering 1,5 streep 50 mm
- Bestand - markering 55x55 streep 50 mm
- Bestand - markering driehoeksmarkering 100 mm
- Bestand - markering hoekmarkering 50x50 mm
- Bestand - elektriciteit
- Bestand - tralie
- Particuliere vent
- Landbouw vent

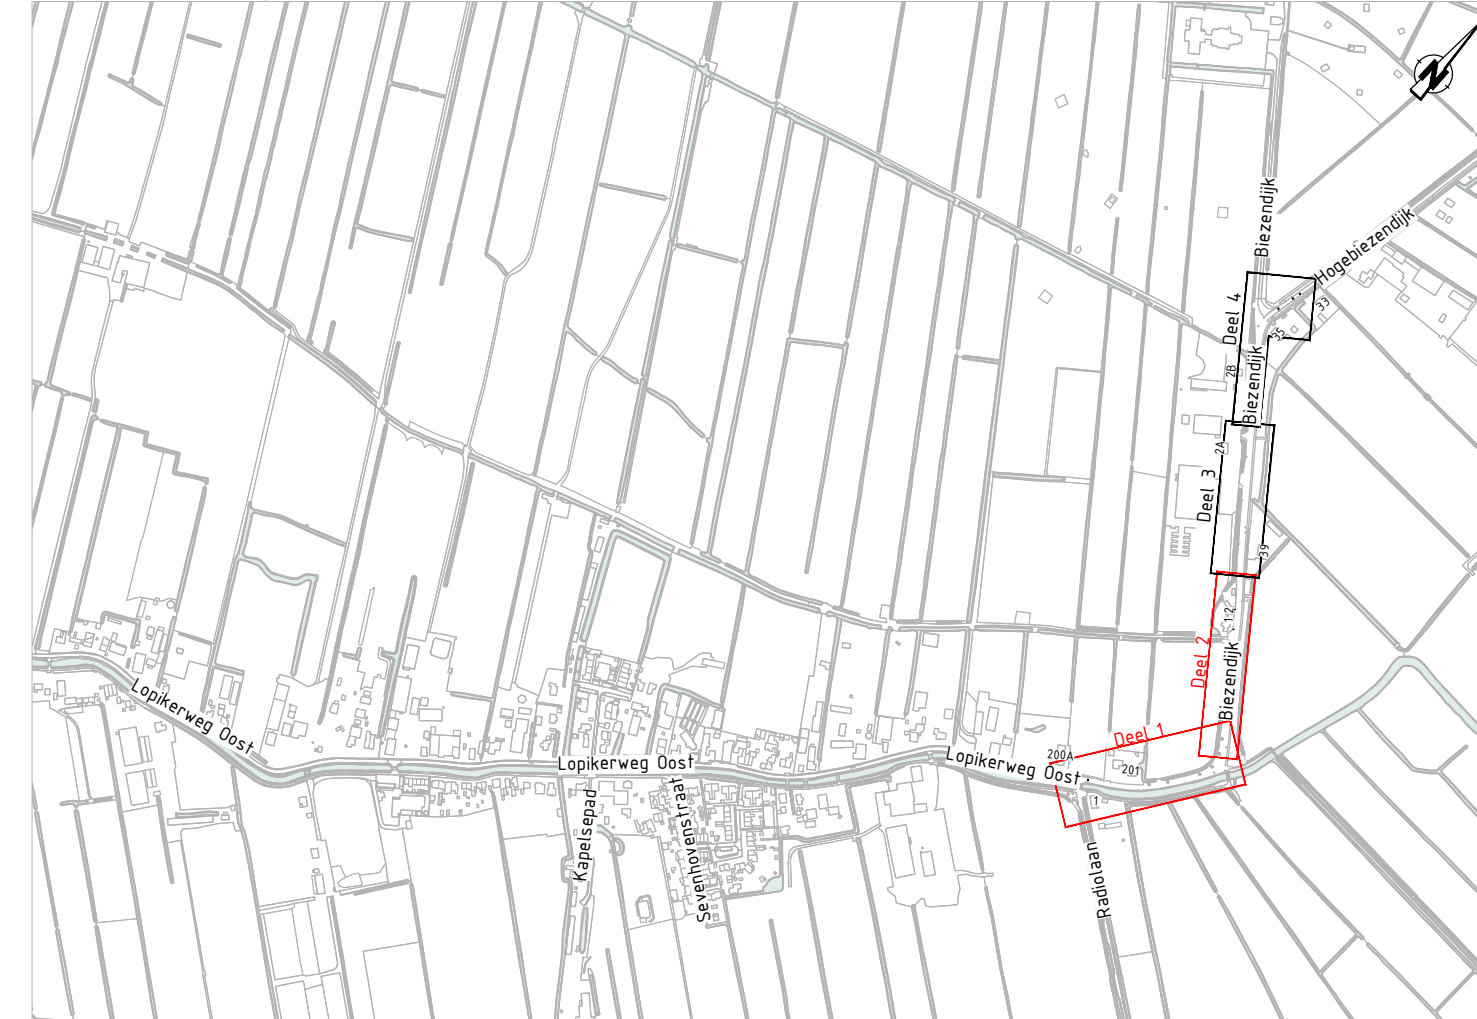


**Situatieoverzicht**  
SCHAAAL 1 : 1:50.000

**OPMERKINGEN**

- Coördinaatsysteem RD (x, y)
- Maten in meters, tenzij anders vermeld.
- Materiaalmaten in millimeters, tenzij anders vermeld.
- Plaatmaten in meters t.o.v. NAP, tenzij anders vermeld.
- Plaatmaten in millimeters, tenzij anders vermeld.
- Maten exclusief kantopsluitingen.
- Ligging kabels en leiding zijn ter indicatie.

Voort	Datum	Gemaakt door	Omschrijving
Opdrachtgever			
<b>Gemeente Lopik</b>			
Project			
Reconstructie Biezendijk in Lopikerkapel			
Onderdeel			
Definitief ontwerp			
Nieuwe situatie Lopikerweg Oost en Biezendijk - blad 1			
Getekend door	Gecontroleerd door	Voorgegeven door	Projectnummer
SvB	GF	GF	34-2401
Paraaf/Datum	Paraaf/Datum	Paraaf/Datum	Bekendmaking
08-08-2024	08-08-2024	08-08-2024	2022-02-LK-01
Formaat		Status/Datatum	
(A3) 841x594 mm		Versie 1.0	
Blad 102		Blad 102	
34-2401-00-NS-03		Versie 1.0	

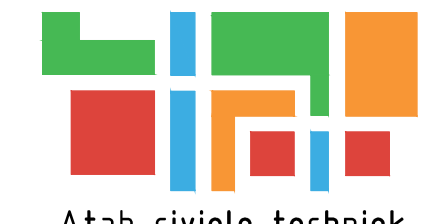

**Afab civiele techniek**  
 Werkplaats 11.0  
 4251 LZ Veenendaal  
 t +31 (0)30 262266  
 e vraag@afabtechniek.nl