


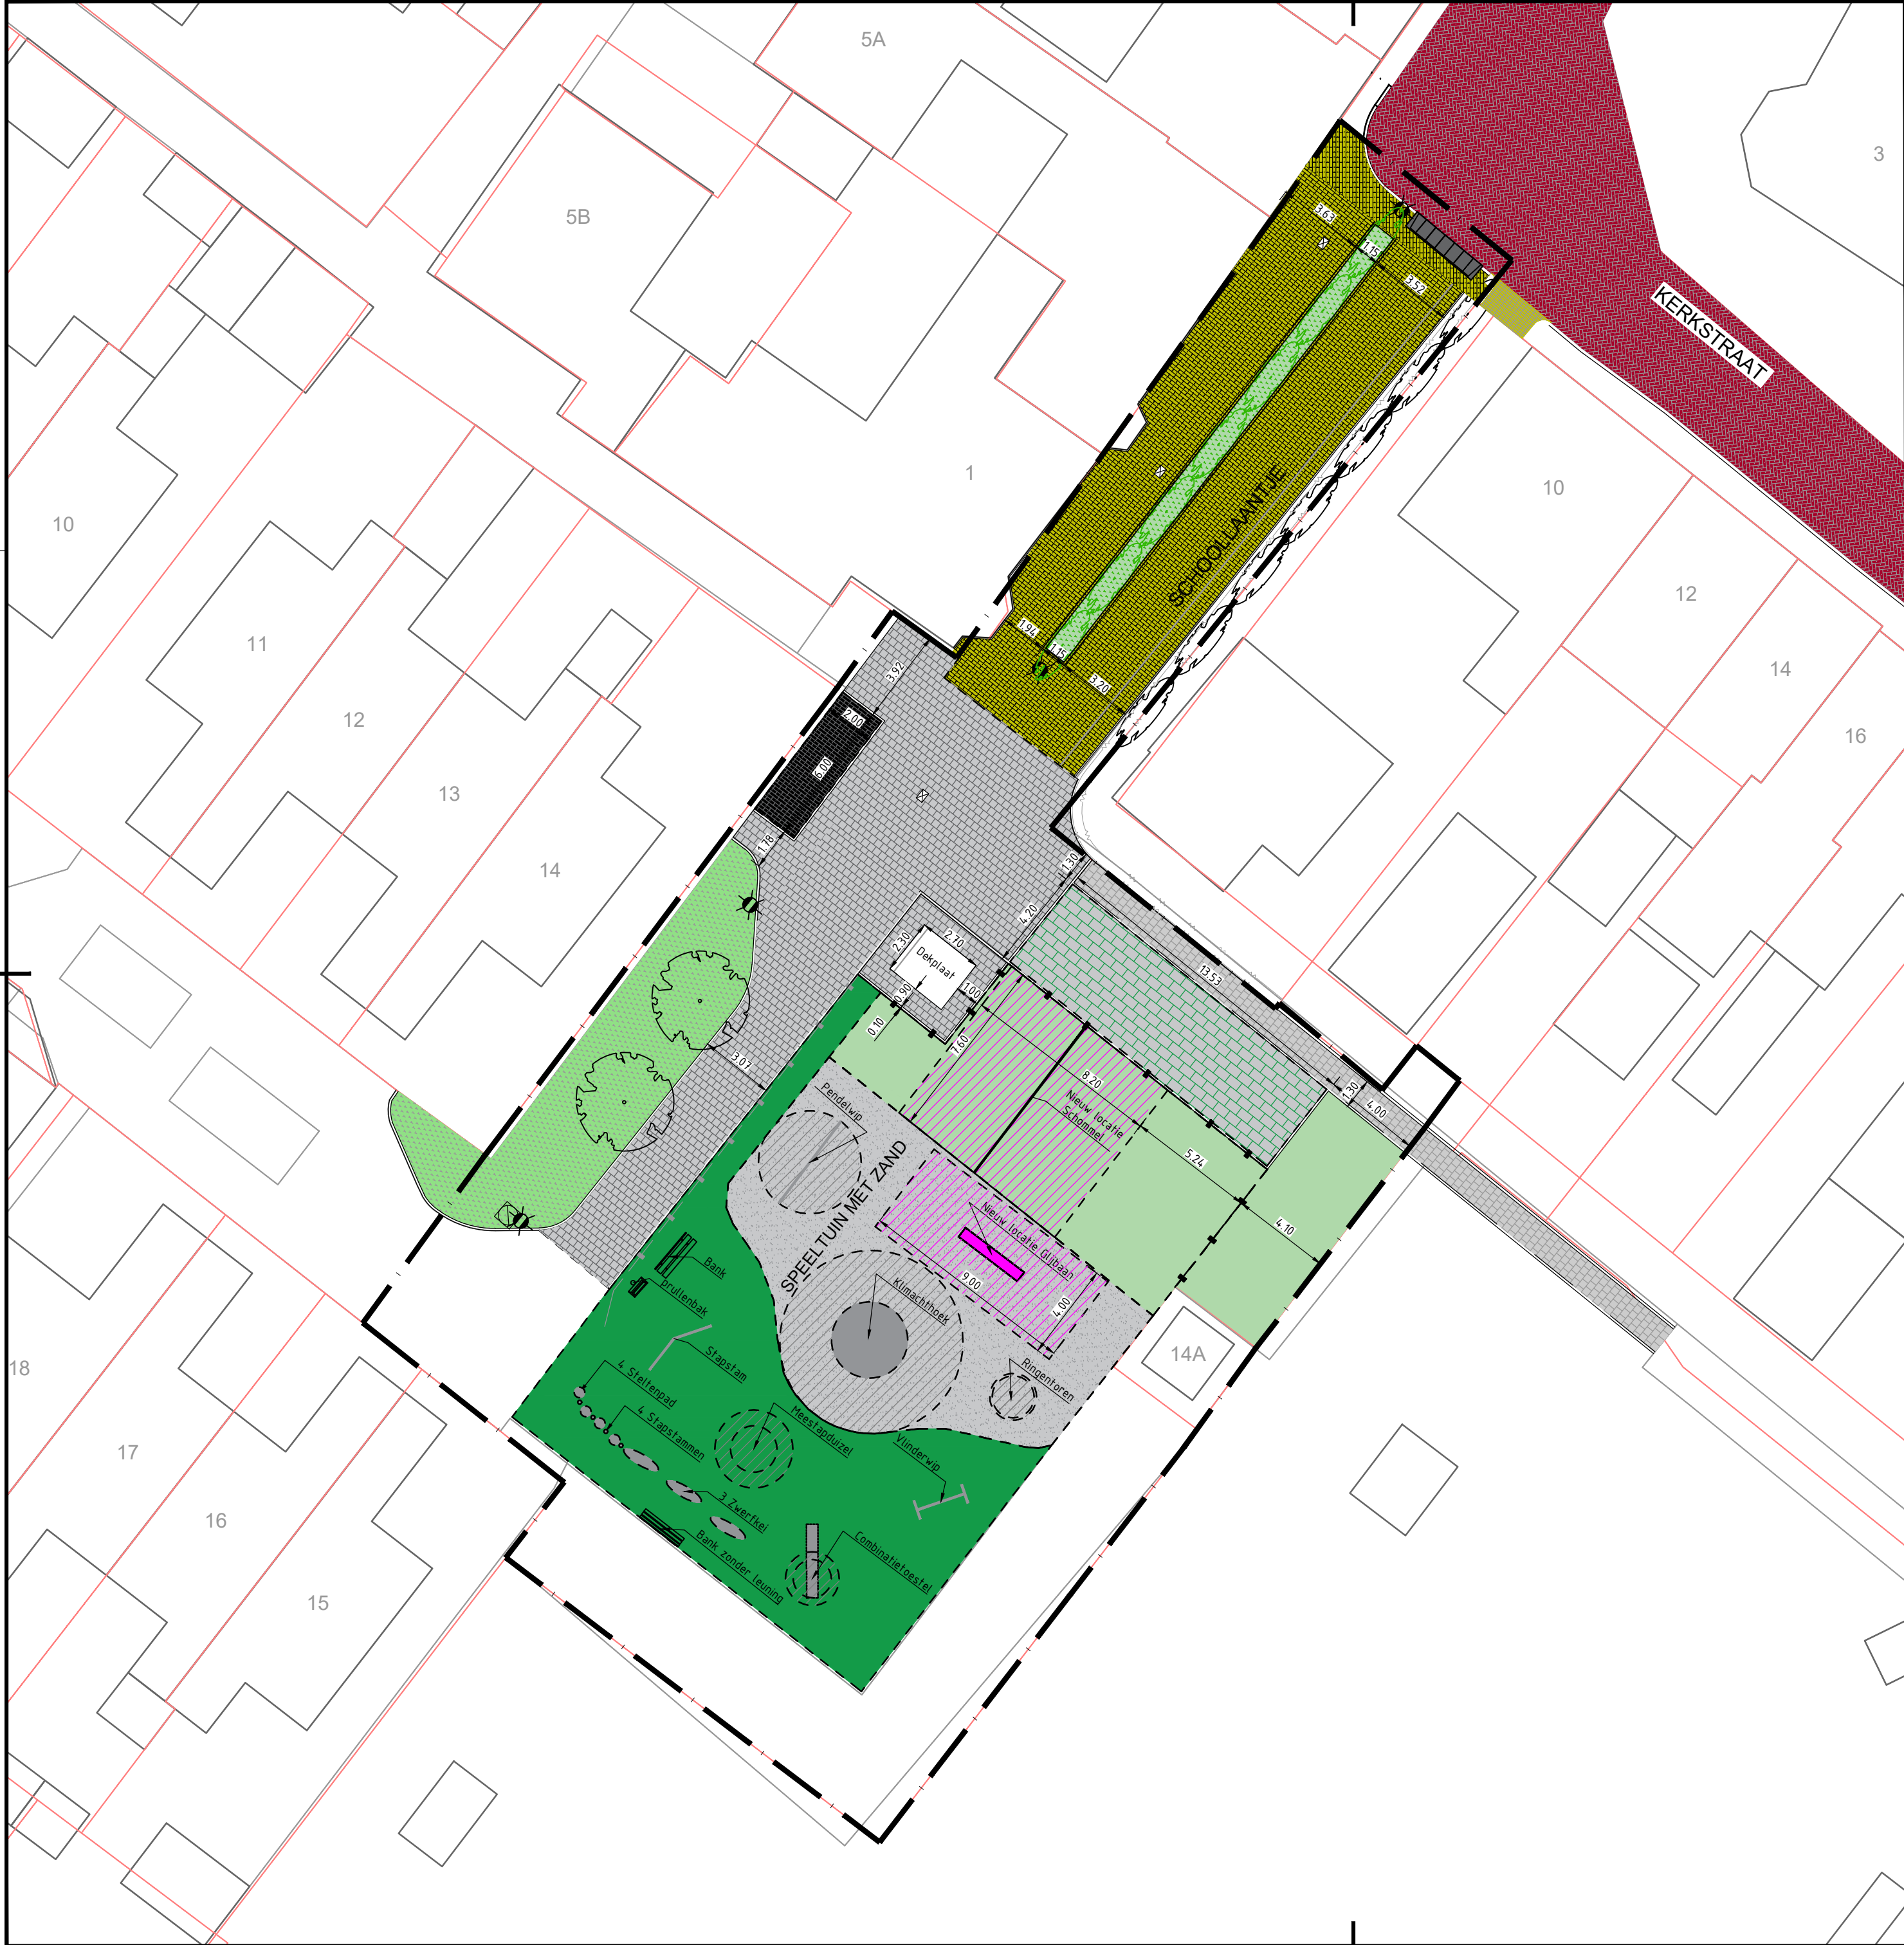

Legenda

Bestaand

- Trottoir, betontegels 300x300x60 mm, halfsteensverband, kleur: grijs
- Rijbaan, SBS dikformaat, keperverband, kleur: rood
- Parkeren, BSS kaiformaat, halfsteensverband, kleur: Zwart
- trottoir, SBS dikformaat, halfsteensverband, kleur: geel
- Beplanting
- Groen
- Obstakelvrije zone
- Hekwerk
- Kadastergrens
- Bestaande topografie
- Begroeiing
- Cortenstalen rand
- Leiboom

Aanbrengen

- trottoir, SBS dikformaat, halfsteensverband, kleur: geel
- Beplanting
- Obstakelvrije zone
- Gras
- Betontegels - 300x300x60mm
- Grasbetontegel 600x400x120mm
- Werkgrens
- Materiaalgrens
- Hekwerk
- Kantverharding
- Nieuwe locatie boom
- Nieuwe locatie lichtmast
- Inritbanden

Nieuwe situatie
Gemaal Jaarsveld - Locatie bouwkuip



Postbus 50
3410 CB LOPIK
Raadhuisplein 1
Tel: (0348) 65 99 55
Fax: (0348) 65 15 88
E-mailadres:
gemeente@lopiik.nl

VERSIE	DATUM	GETEKEND	GECONTROLEERD
C.01	05-03-2025	A.Rahmani	Y. Al Araj
C.02	14-03-2025	A.Rahmani	P.Verwij
C.03	25-03-2025	A.Rahmani	P.Verwij

SCHAAL	1:200
FORMAAT	A2
STATUS	Concept
NUMMER	2024-003_17
BLAD	1V1