


foto's bestaande omgeving




inpassing plan in samenhang met omgeving



ruimtelijke concepten

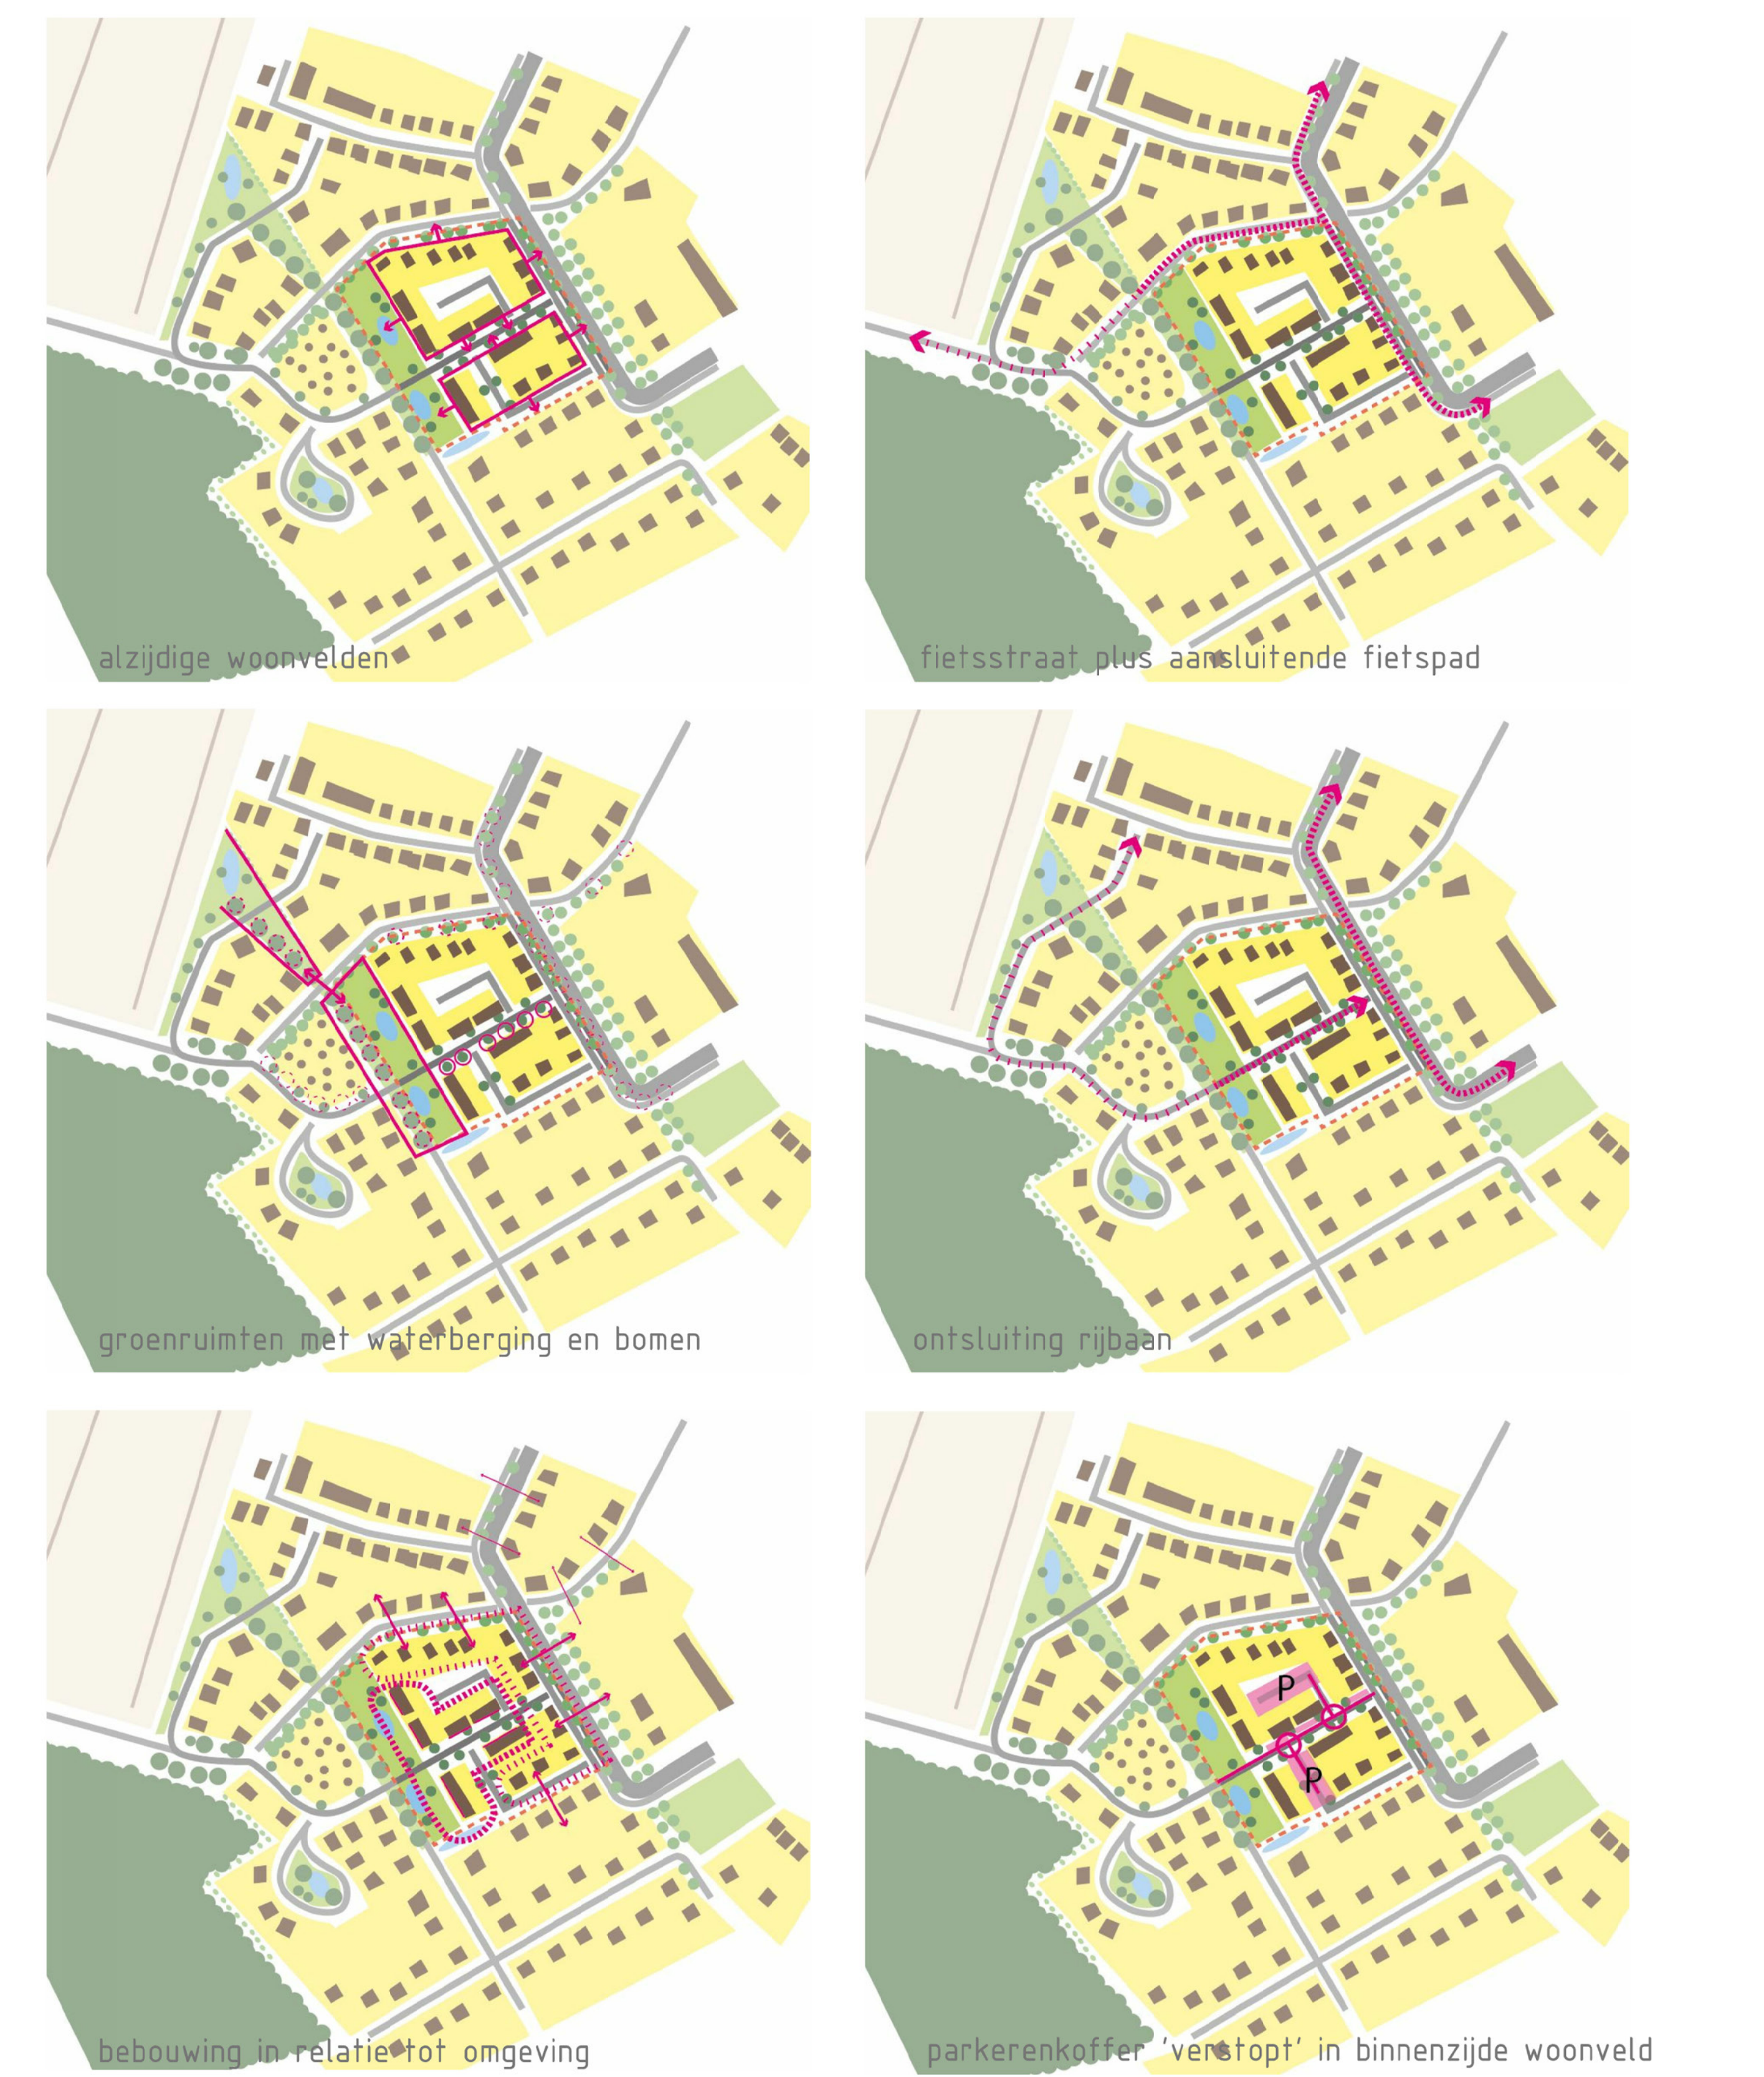


uitwerking in 3D

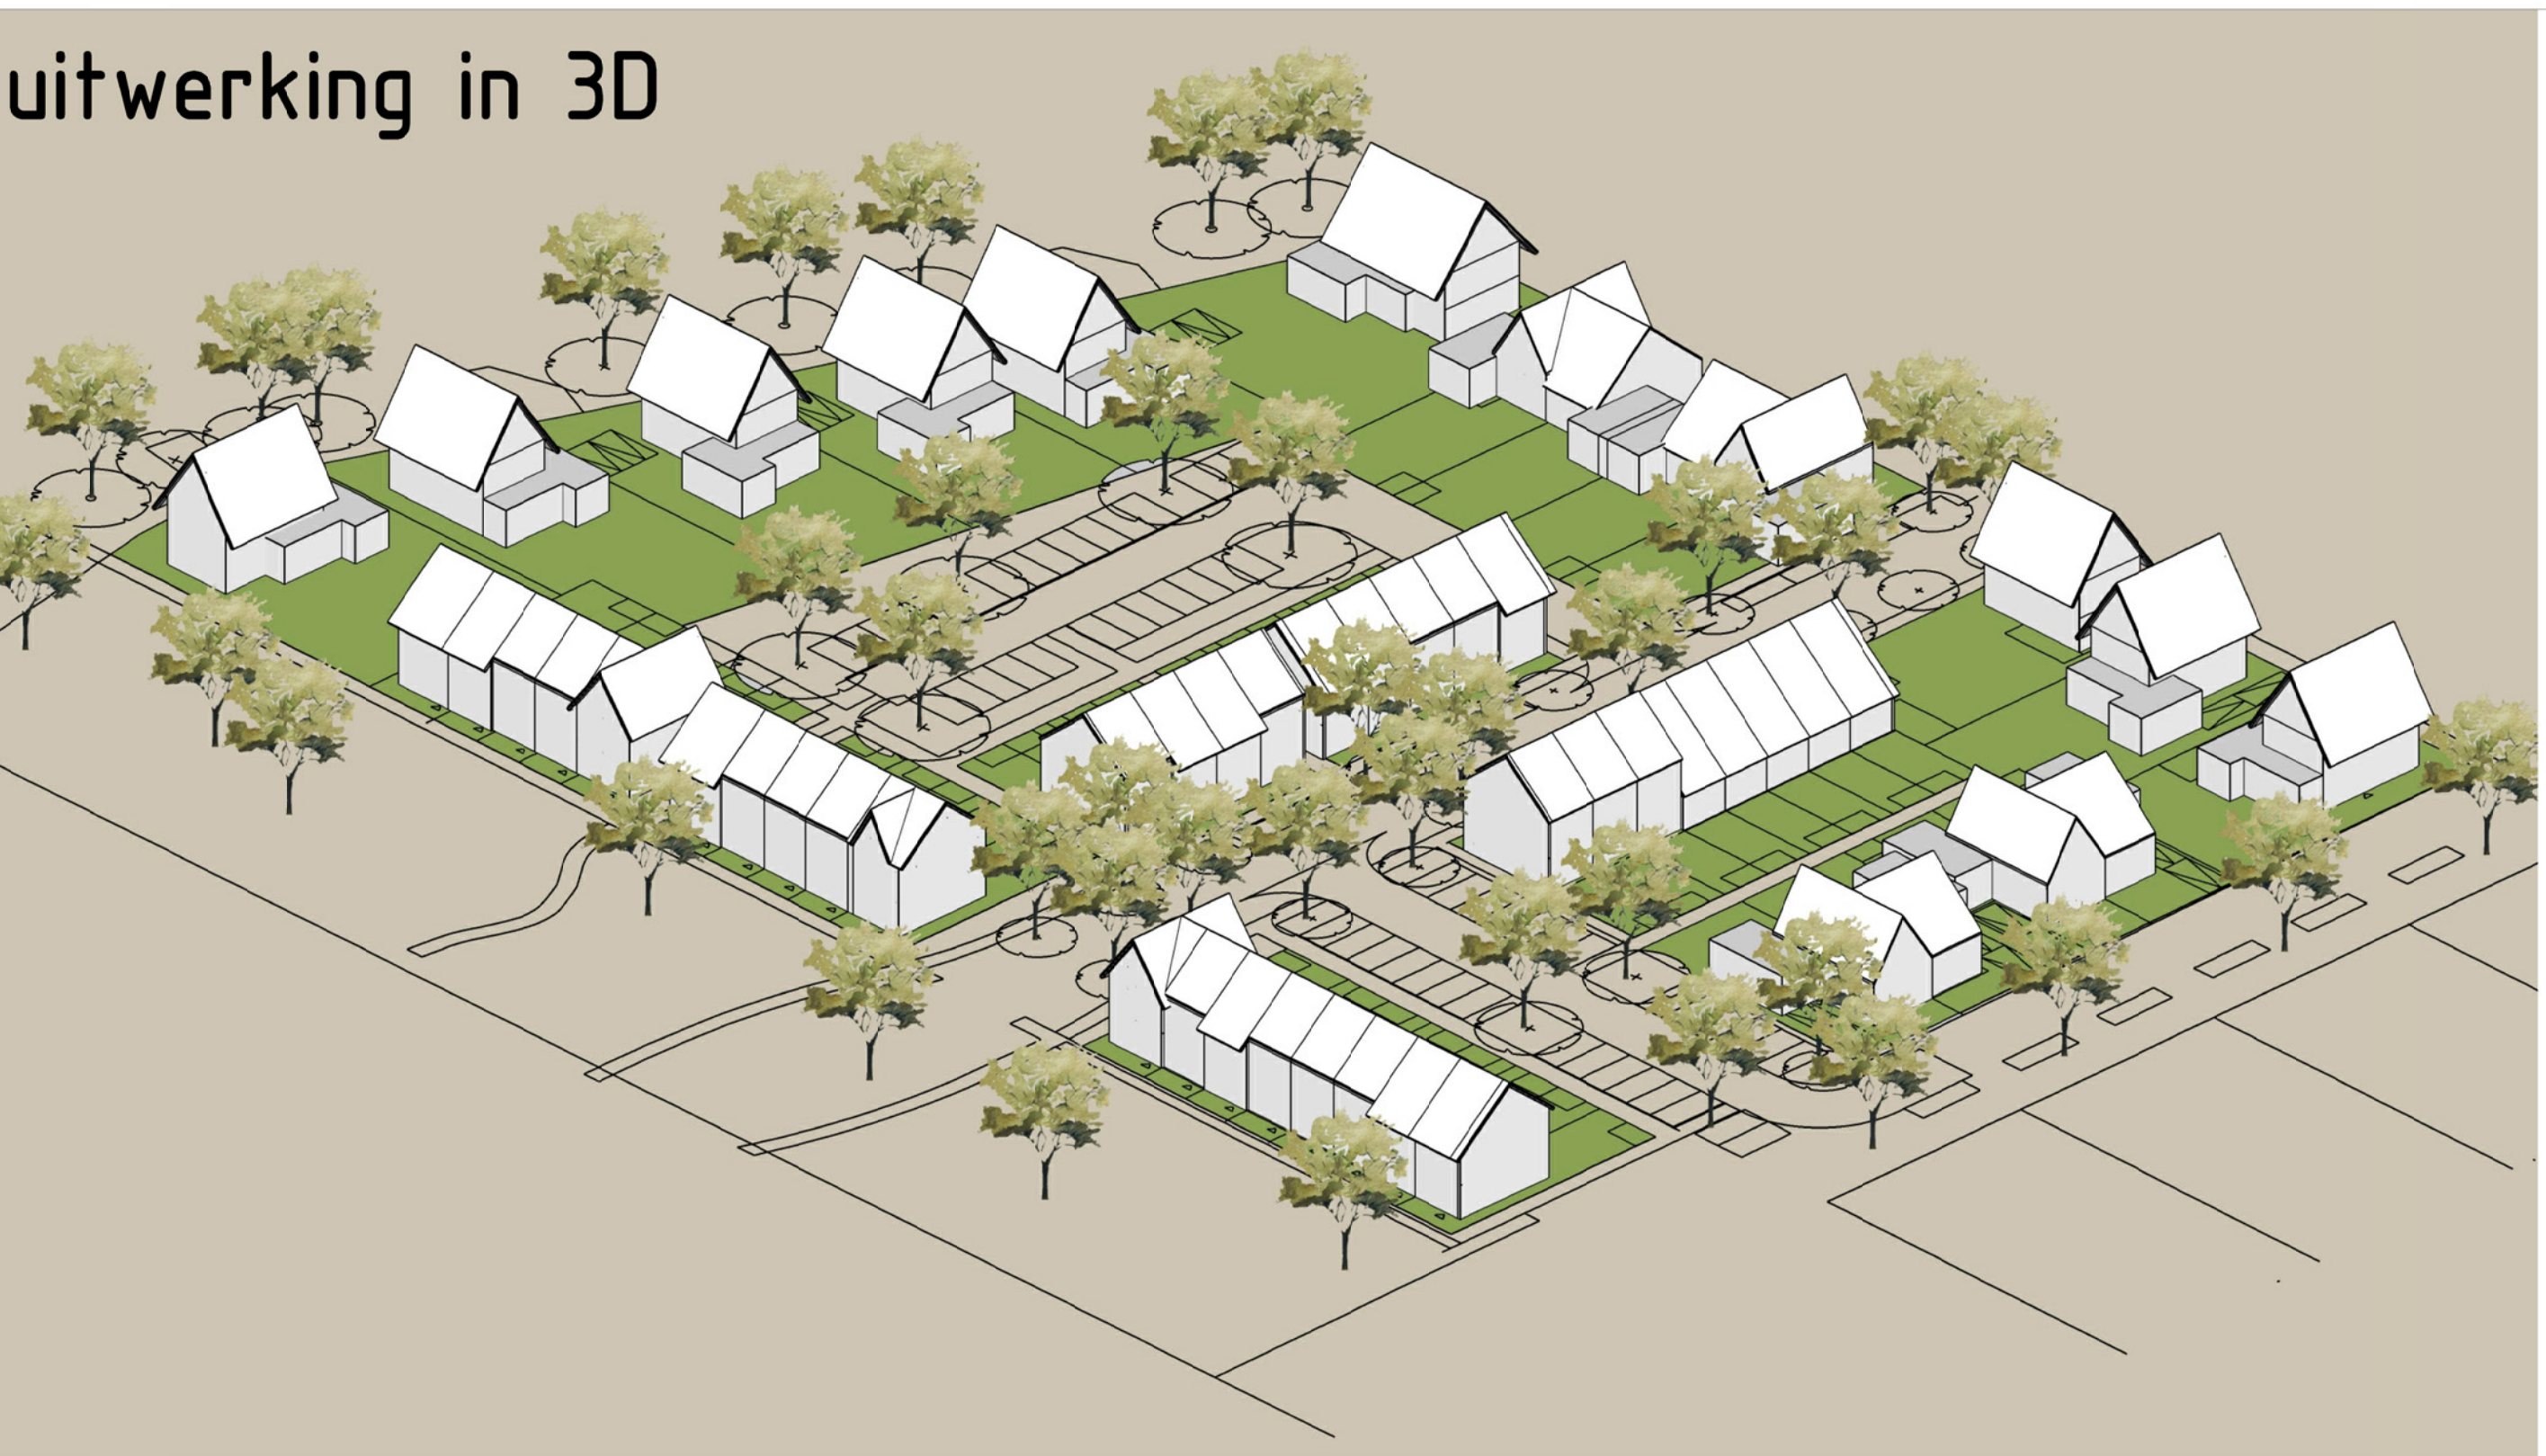

LUCHEN FAZANTLAAN-OOST
OPENBARE RUIMTE EN BEBOUWING
-- IMPRESSIE STEDENBOUW --
26-6-2025

* aan deze tekening kunnen geen rechten en/of verplichtingen ontleend worden

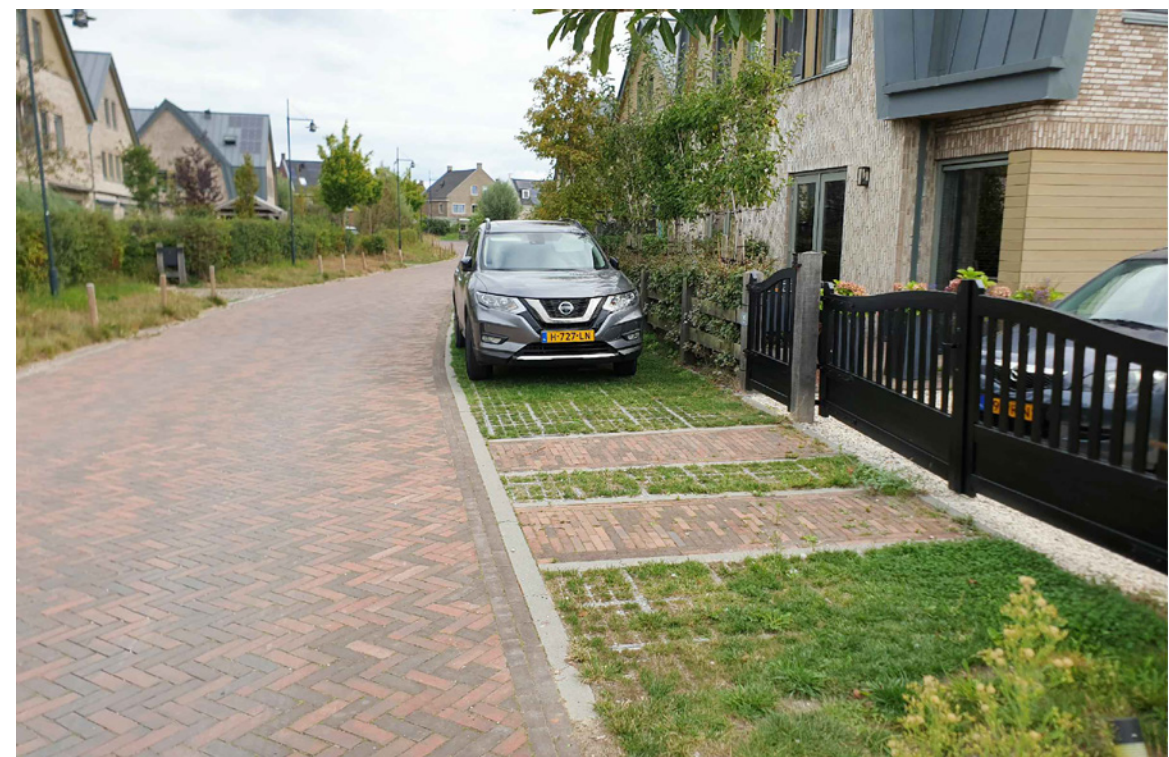

- KAVELS
- RIJBAAN ; BETONSTRAATSTENEN
- VOETPAD ; BETONTegel
- PARKEREN ; OPEN BETONSTRAATSTENEN
- GROENVAK ; DIVERS
- BOMEN ; DIVERS
- STRUWEL ; DIVERS



LUCHEN FAZANTLAAN-OOST
INRICHTING OPENBAAR GEBIED
-- IMPRESSIETEKING CIVIEL --
26-6-2025

* aan deze tekening kunnen geen rechten en/of verplichtingen ontleend worden

Spelen



Wadi



Bomenlaan



Groene aankleding parkeerplaats




Straatbomen



Vakbeplanting



Struweel

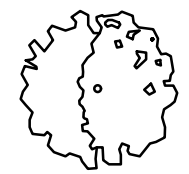

BOMEN



STRUWEEL



GROEN



KAVELS



RIJBAAN



VOETPAD





PARKEREN



Geldrop-Mierlo

LUCHEN FAZANTLAAN-OOST
INRICHTING OPENBAAR GEBIED
-- IMPRESSIETEKENING GROEN --
26-6-2025

* aan deze tekening kunnen geen rechten en/of verplichtingen ontleend worden

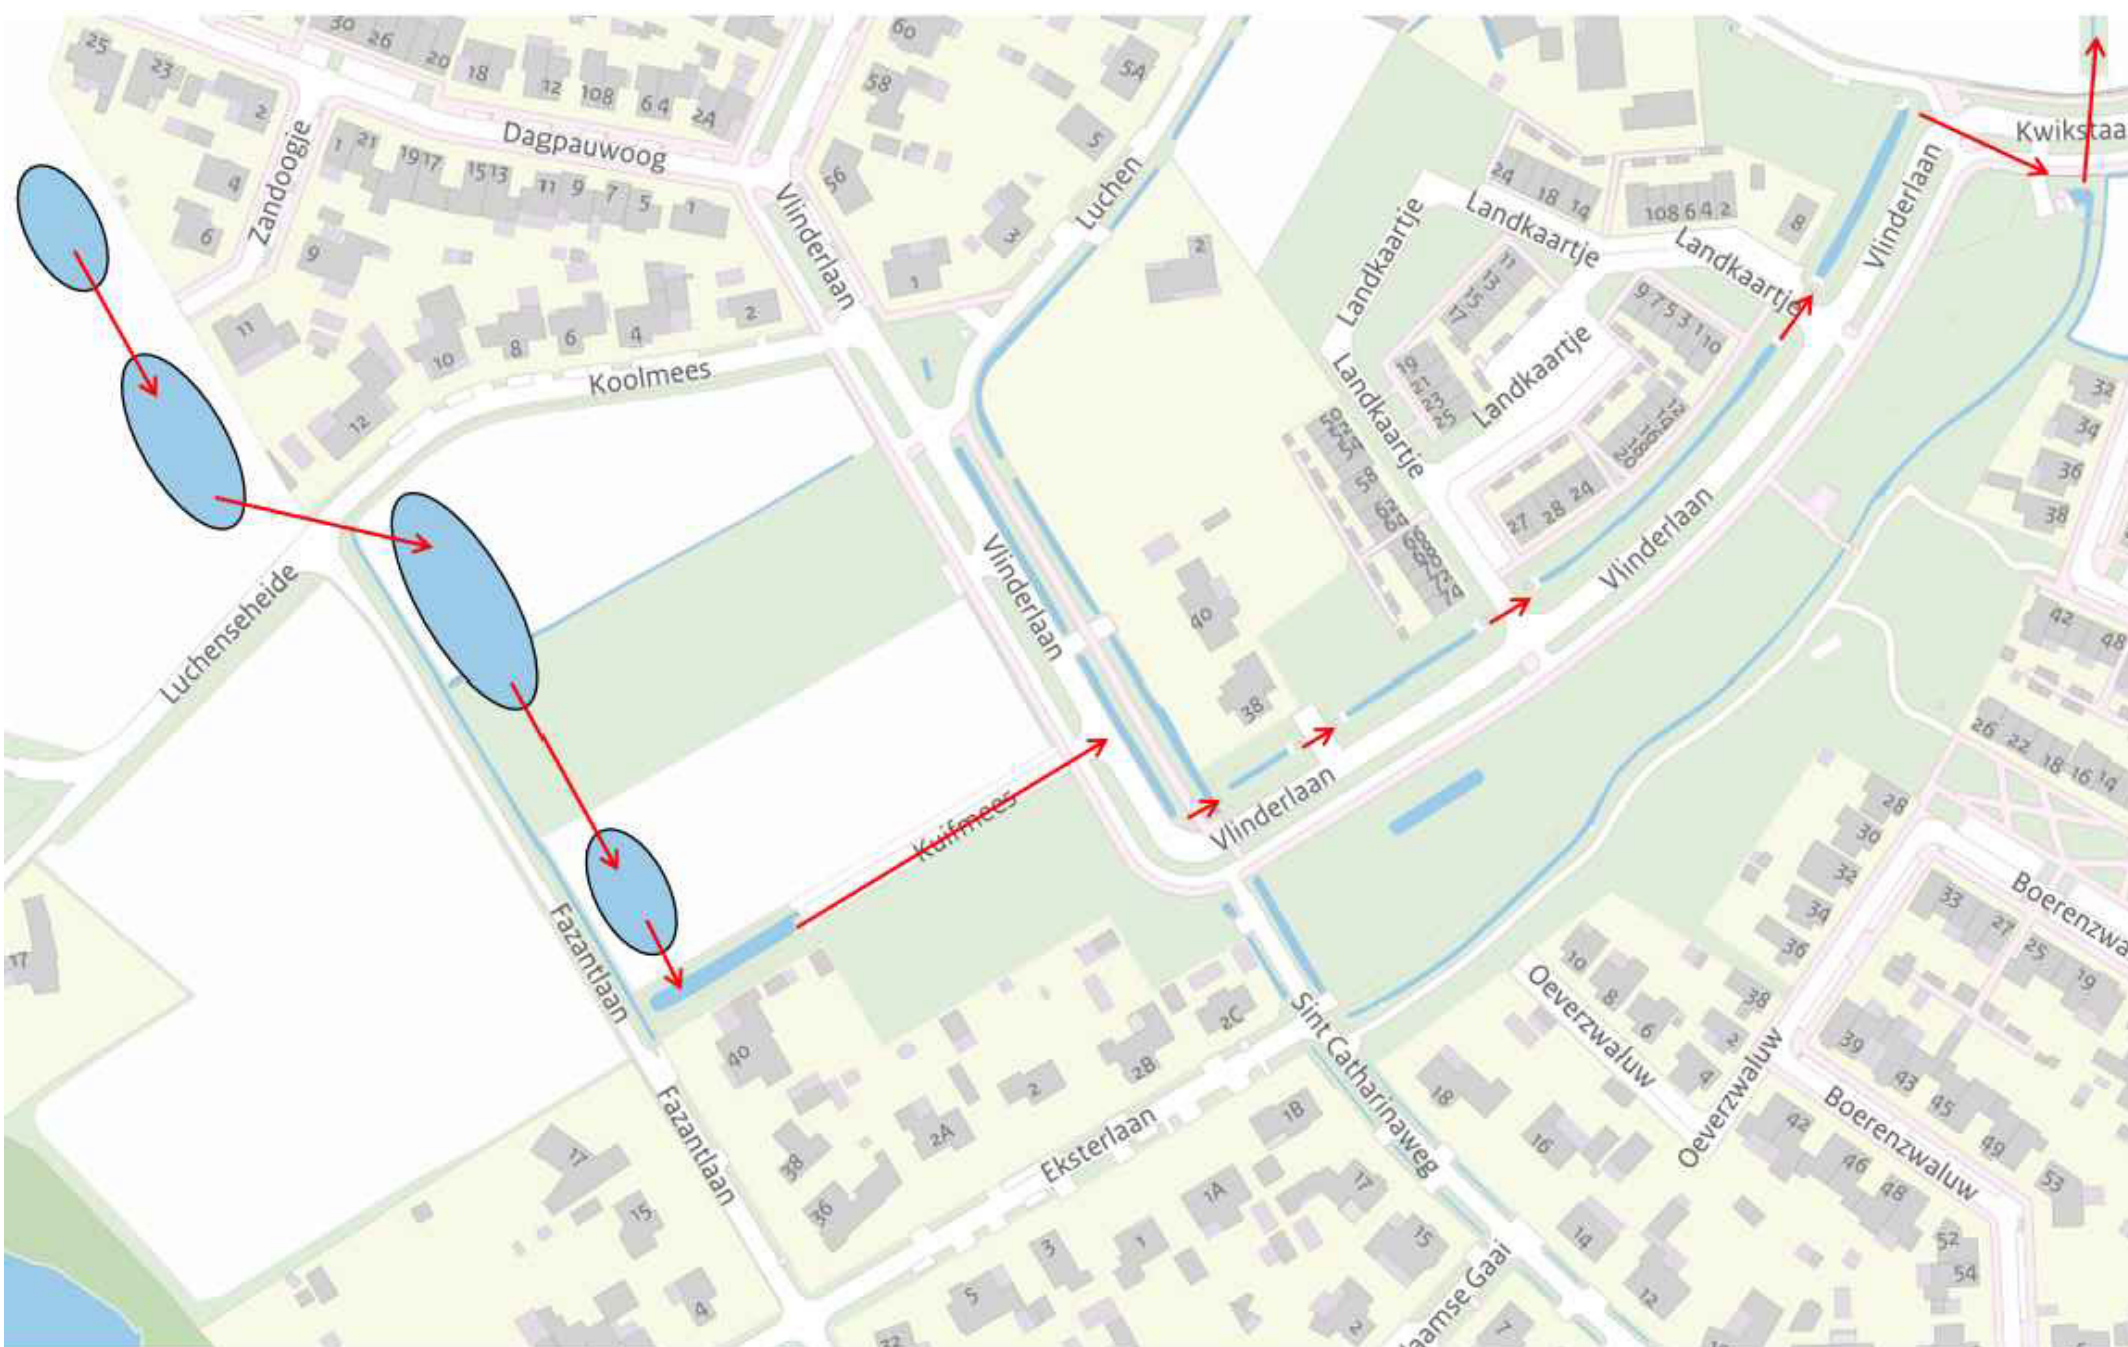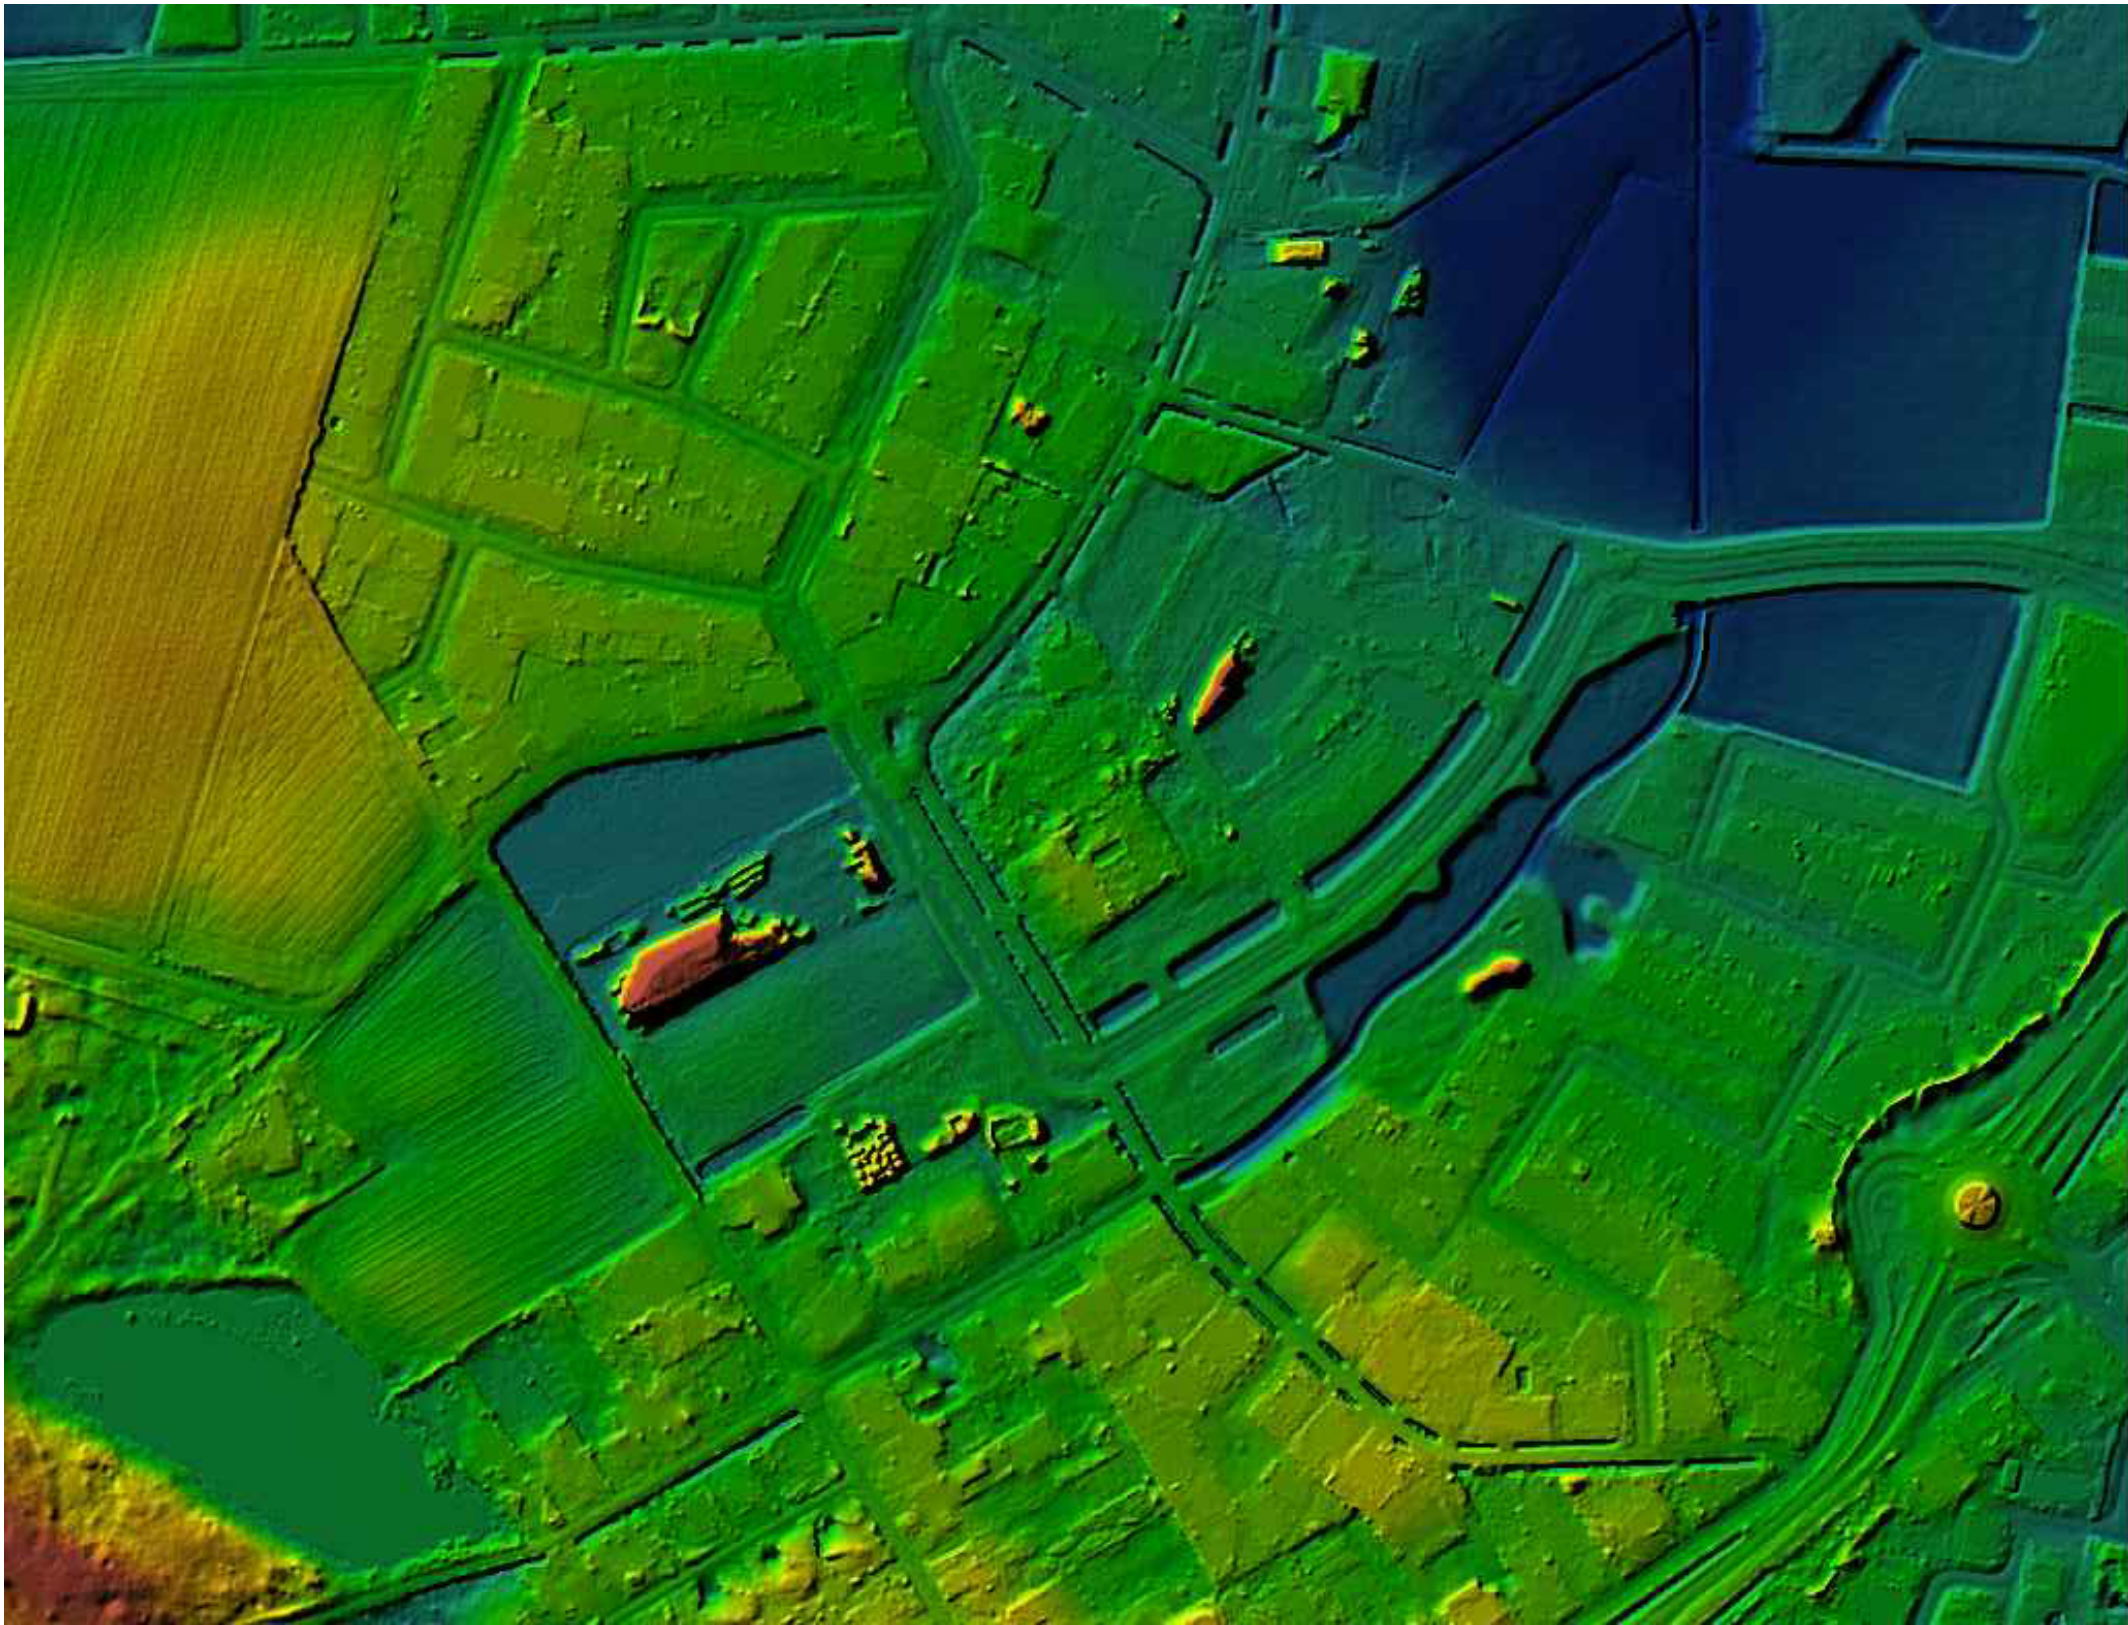

- WONINGBOUW
- RIJBAAN ; BETONSTRAATSTENEN
- VOETPAD ; BETONTEGEL
- PARKEREN ; OPEN BETONSTRAATSTENEN
- GROENVAK ; DIVERS
- BOMEN ; DIVERS
- STRUWEEL ; DIVERS




LUCHEN FAZANTLAAN-OOST
INRICHTING OPENBAAR GEBIED
-- IMPRESSIETEKENING WATER --
26-6-2025

* aan deze tekening kunnen geen rechten en/of verplichtingen ontleend worden

Globale planning

Wijziging van het Omgevingsplan

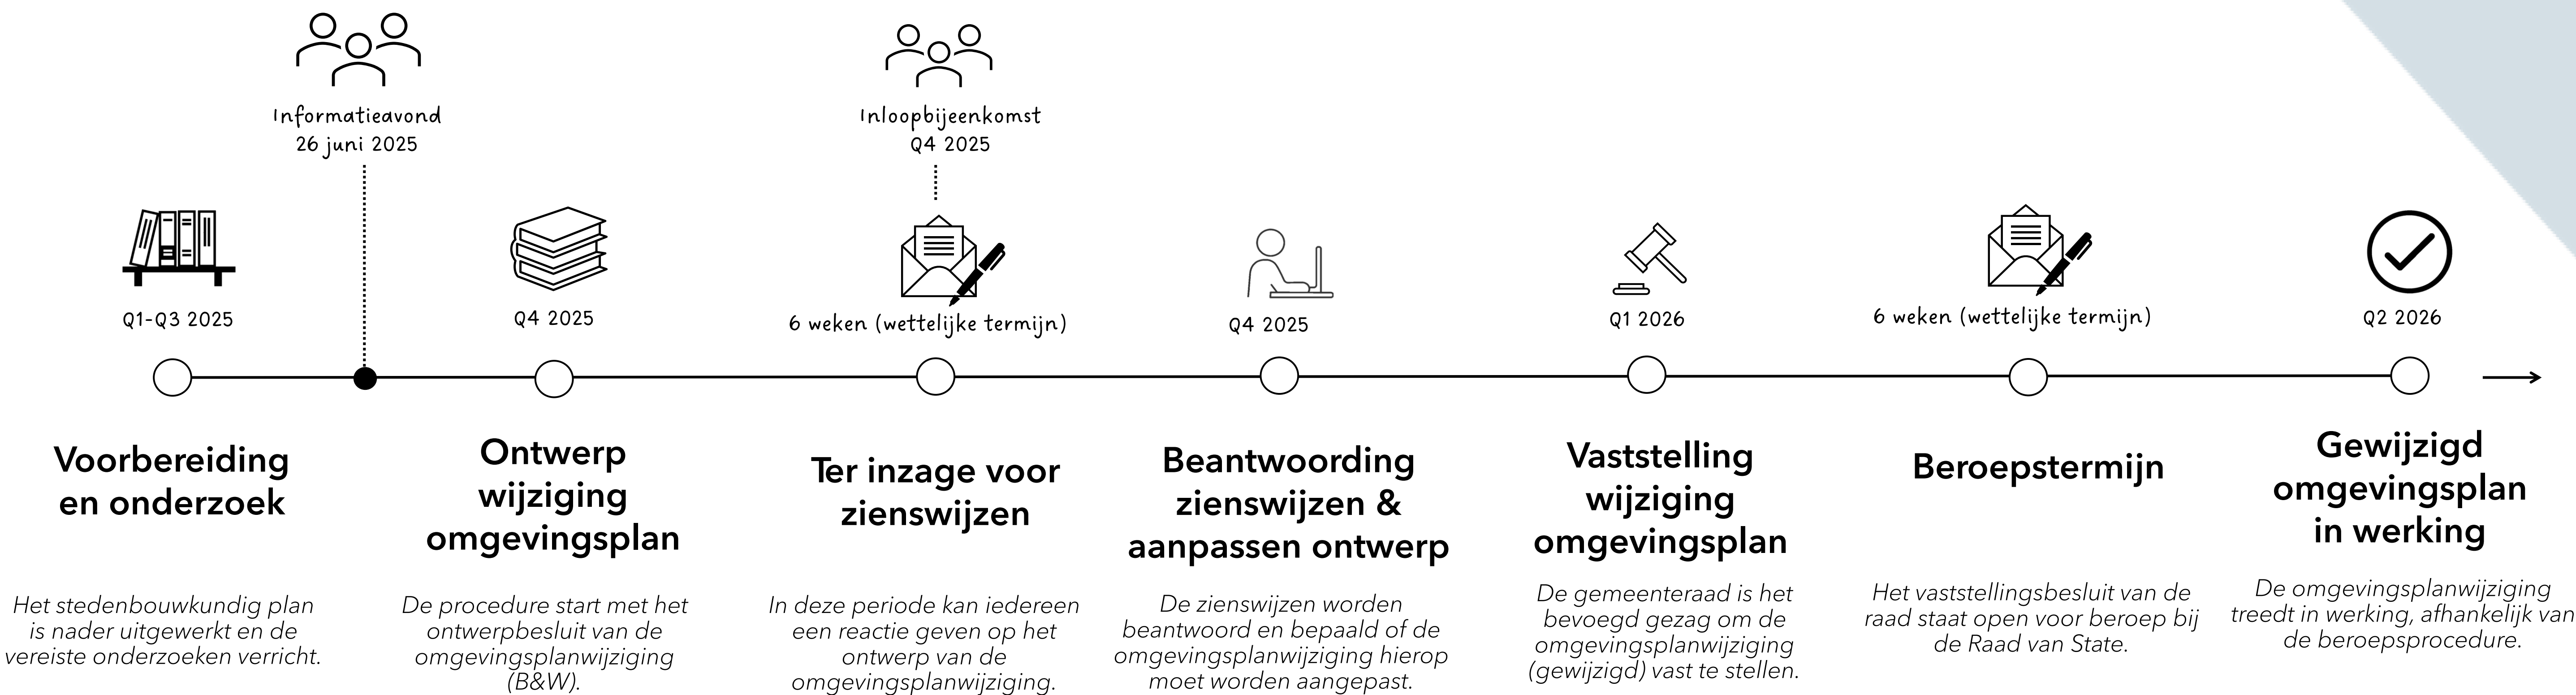

Vervolgstappen

