
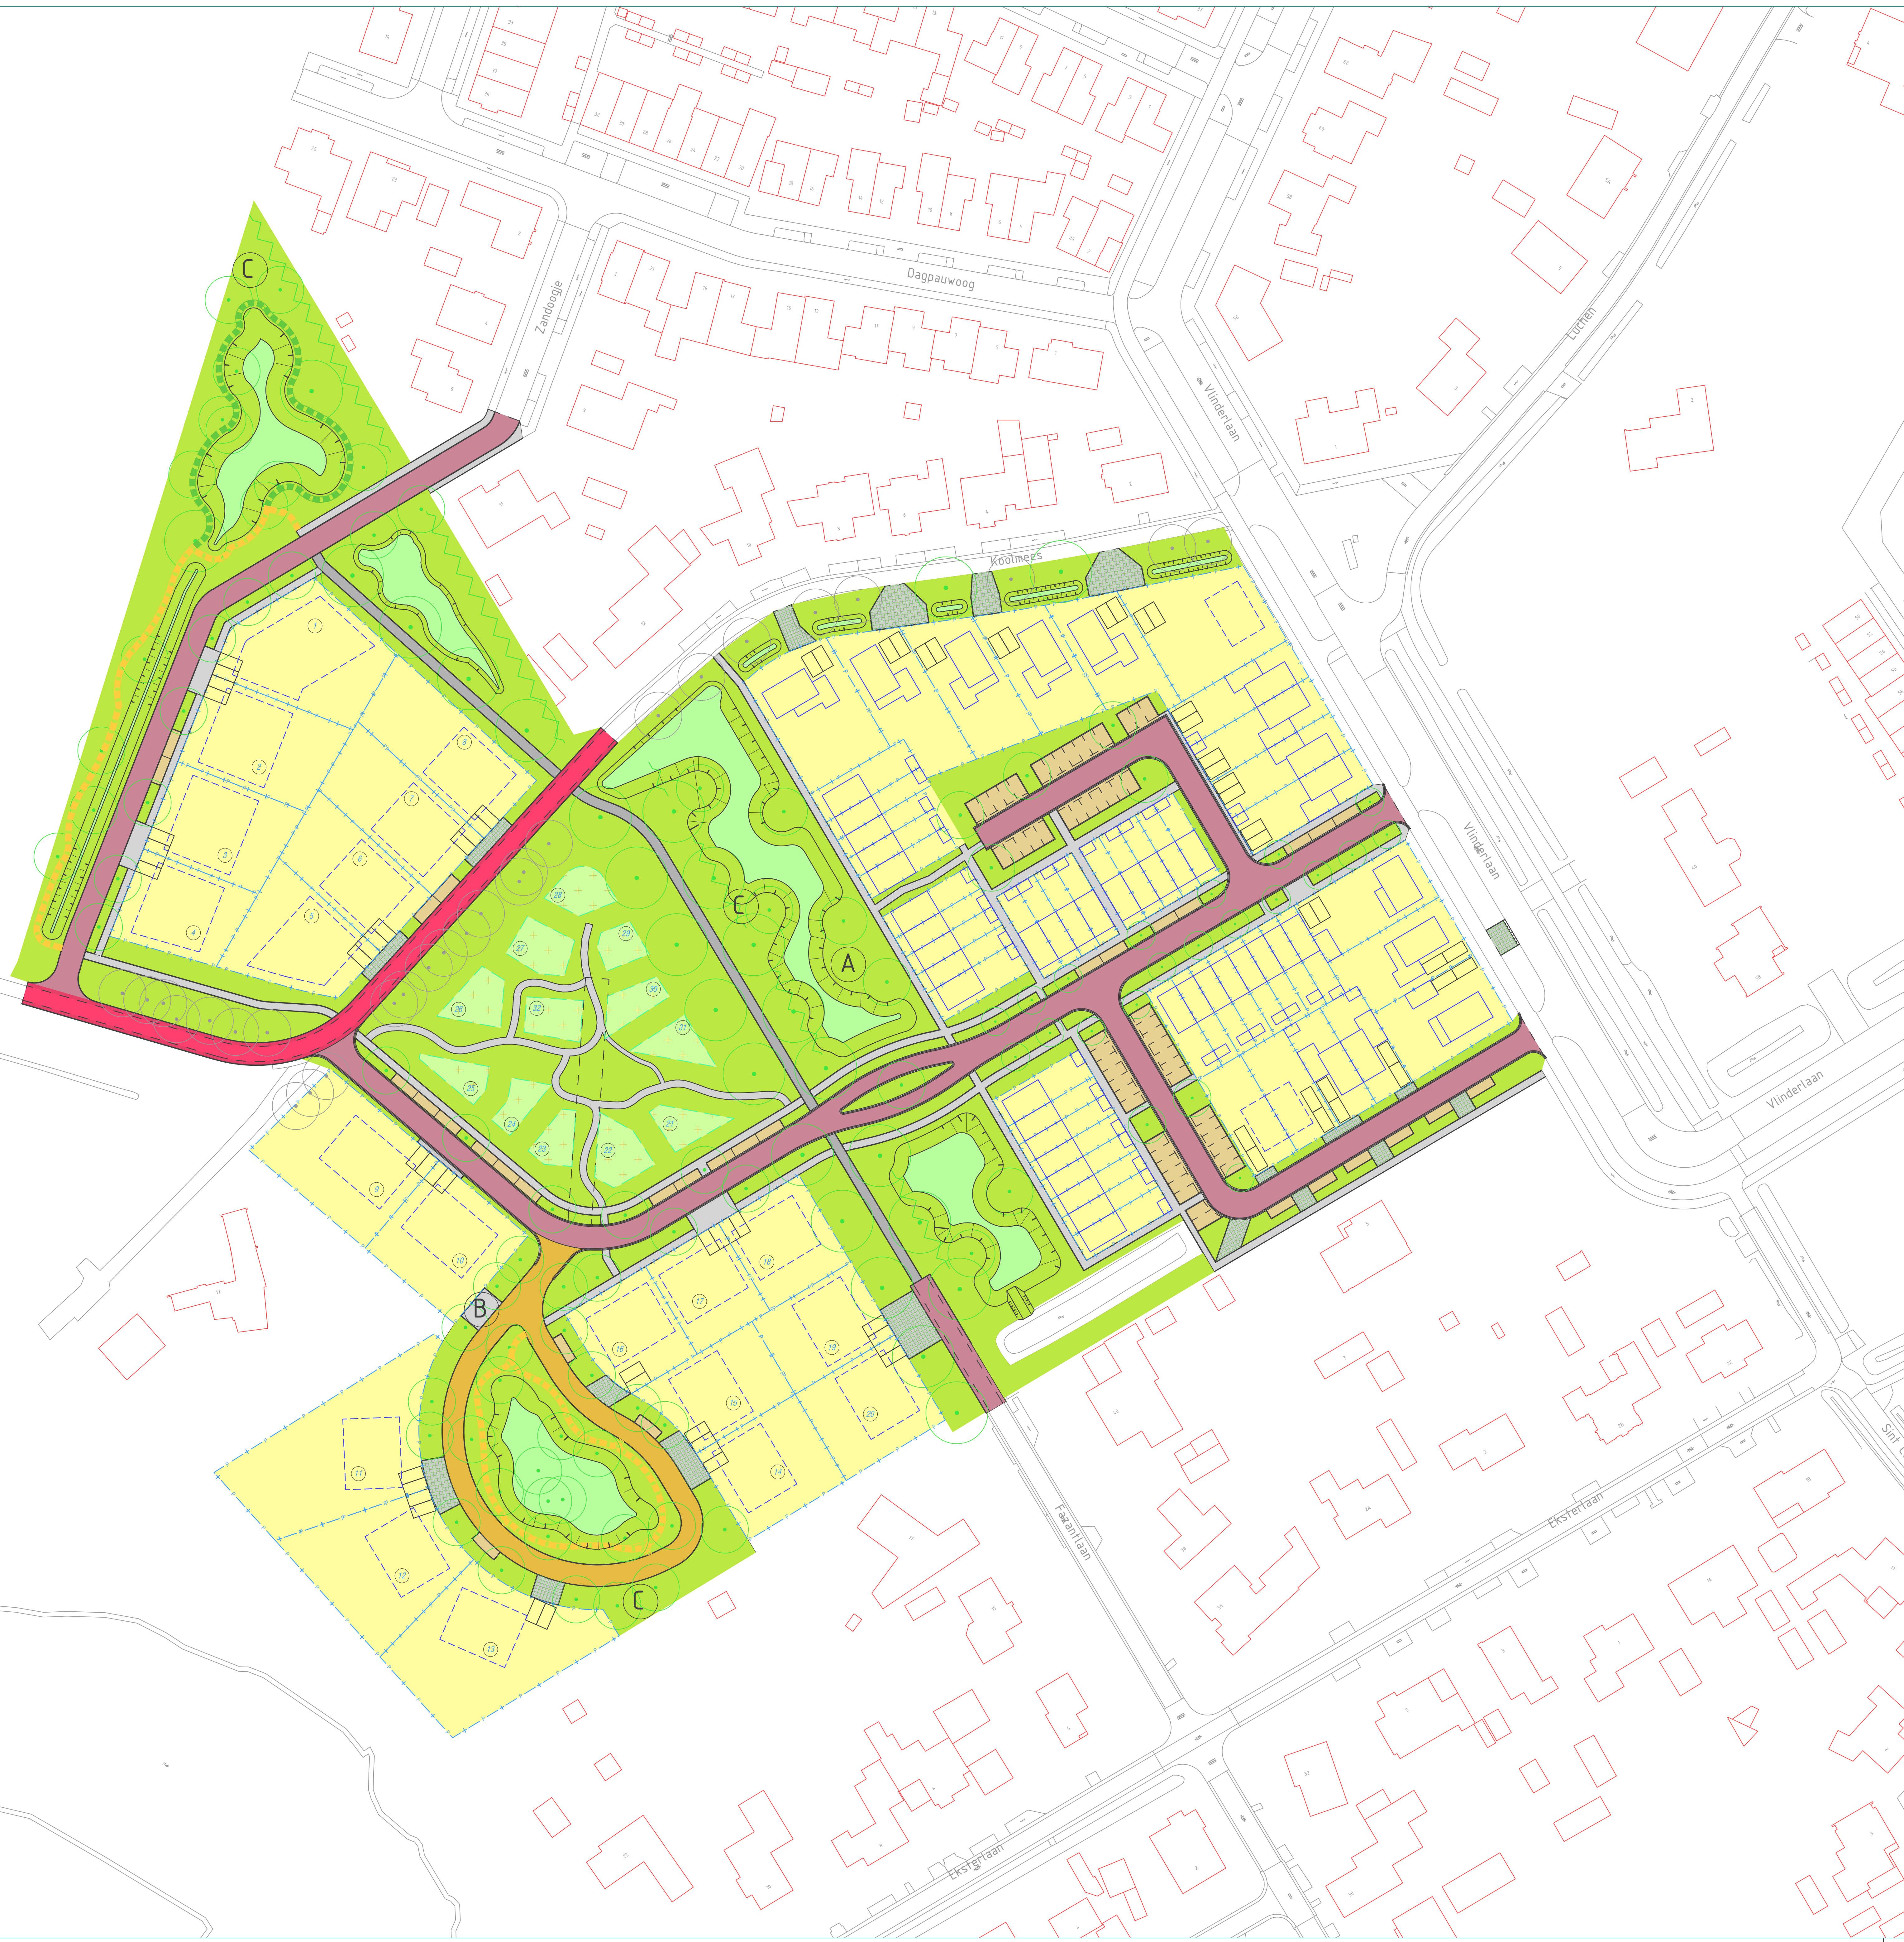


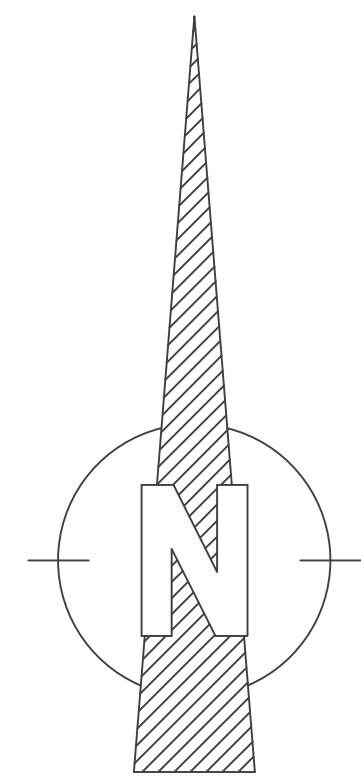


LEGENDA

- VERHARDING RIJBAAN, STRAATBAKSTEEN
- VERHARDING RIJBAAN, BETONSTEEN
- VERHARDING FIETSSTRAAT, ASFALT
- VERHARDING VOETPAD, ASFALT
- VERHARDING VOETPAD / INRIT BETONTegel
- VERHARDING INRIT, BETONSTEEN
- VERHARDING PARKEREN, OPEN BETONSTEEN
- GROENVOORZIENING
- WADI
- BOOM, NIEUW
- BOOM, BESTAAND
- STRUWEEL
- WANDELPAD (HALFVERHARD)
- MAAIPAD
- PERCELEN WONINGBOUW
- KAMER TINY HOUSE
- BOUWVLAK
- BEBOUWING
- PARKEREN EIGEN TERREIN
- SPEELVOORZIENING 'RUSTIG EN NATUURLIJK'
- TRAFO
- MARTERHOOP
- KAVELNUMMER

Aan deze tekening kunnen geen rechten en/of verplichtingen ontleend worden

Nr.	Datum	Wijziging	Get.

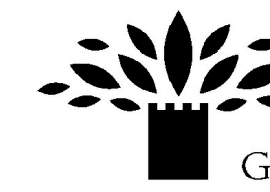

Geldrop-Mierlo

Onderwerp
LUCHEN FAZANTLAAN -OOST

Tekening
gdn

Tekeningsschrijving
Inrichtingsplan openbaar gebied

Status
CONCEPT

Afdeling
REA

Tekenaar
gdn

Schaal
1 : 500

Tekeningnummer
P202415-IP_v5

Postbus 10101
5660 GA Geldrop
T (040) - 289 38 93
(040) - 289 39 40
gemeente@geldrop-mierlo.nl
www.geldrop-mierlo.nl

Datum
29-1-2026

Formaat
A0