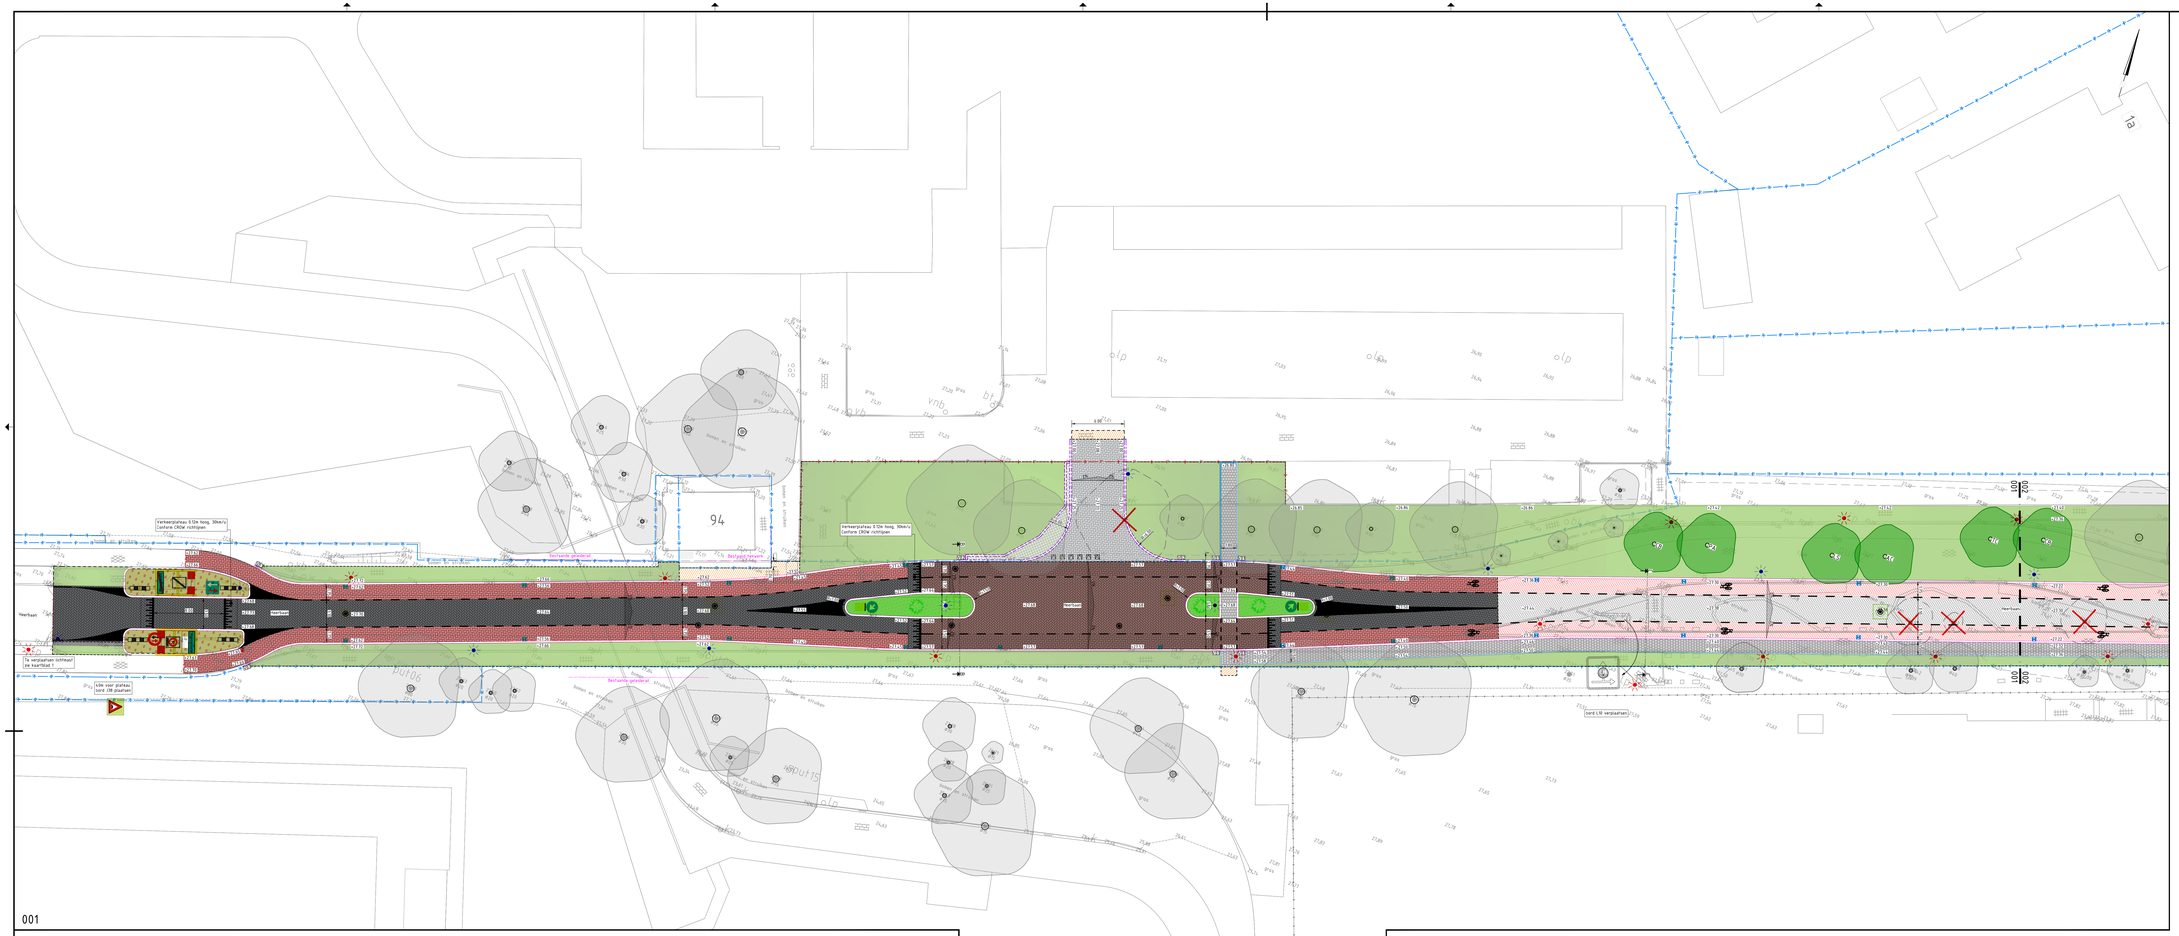
001
Verkeersplateau 0.12m hoog, 30km/u
Leefzone CROW richtingen
Verkeersplateau 0.12m hoog, 30km/u
Leefzone CROW richtingen
Bestaande beplanting
Bestaande beplanting
Bestaande gebouwen
Bestaande gebouwen
Bestaande gebouwen