

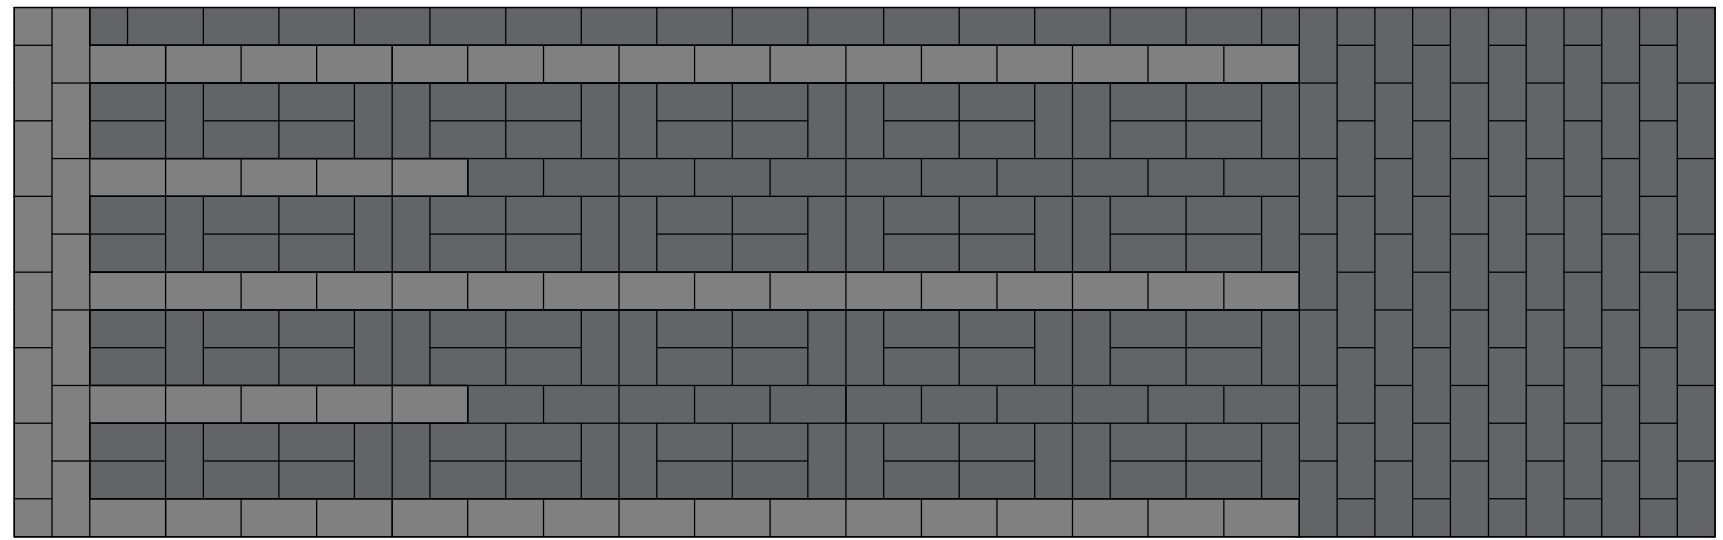
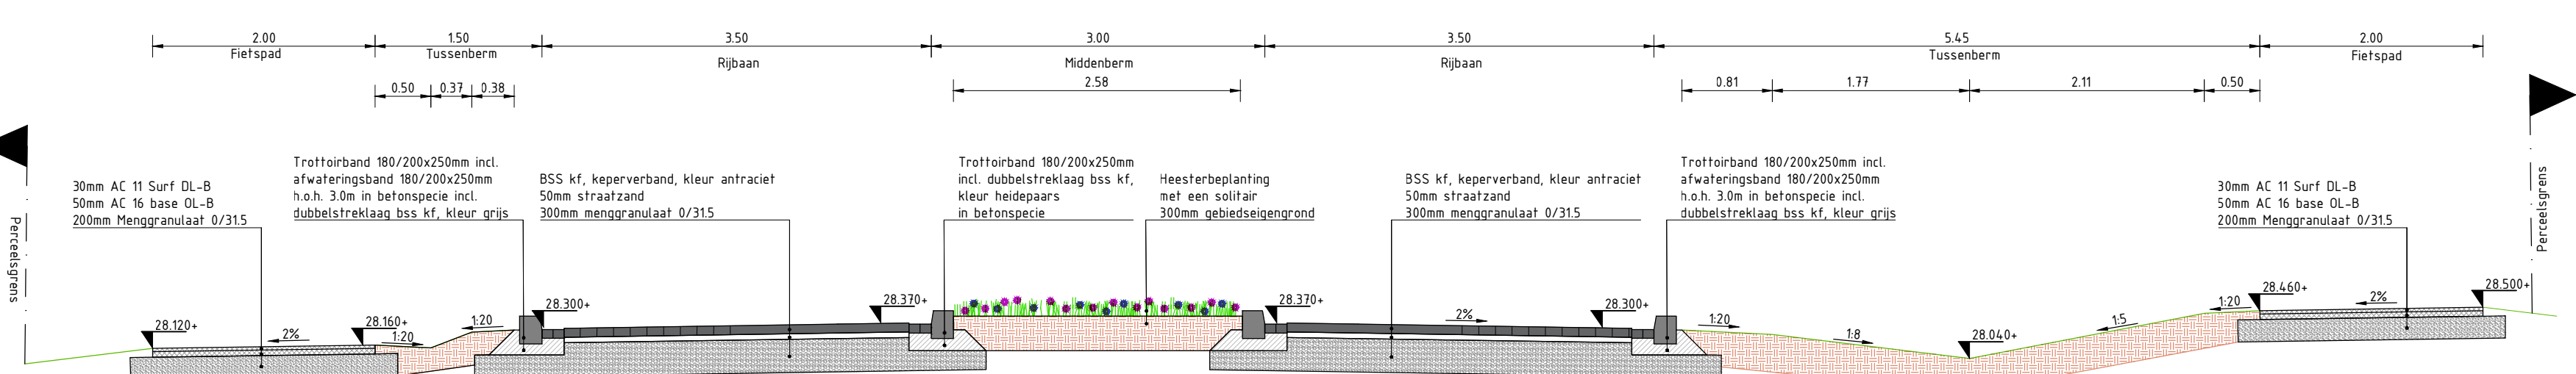


Principe detail 03: plateau (60km/uur) (12cm hoog) (bubeko)
Schaal 120

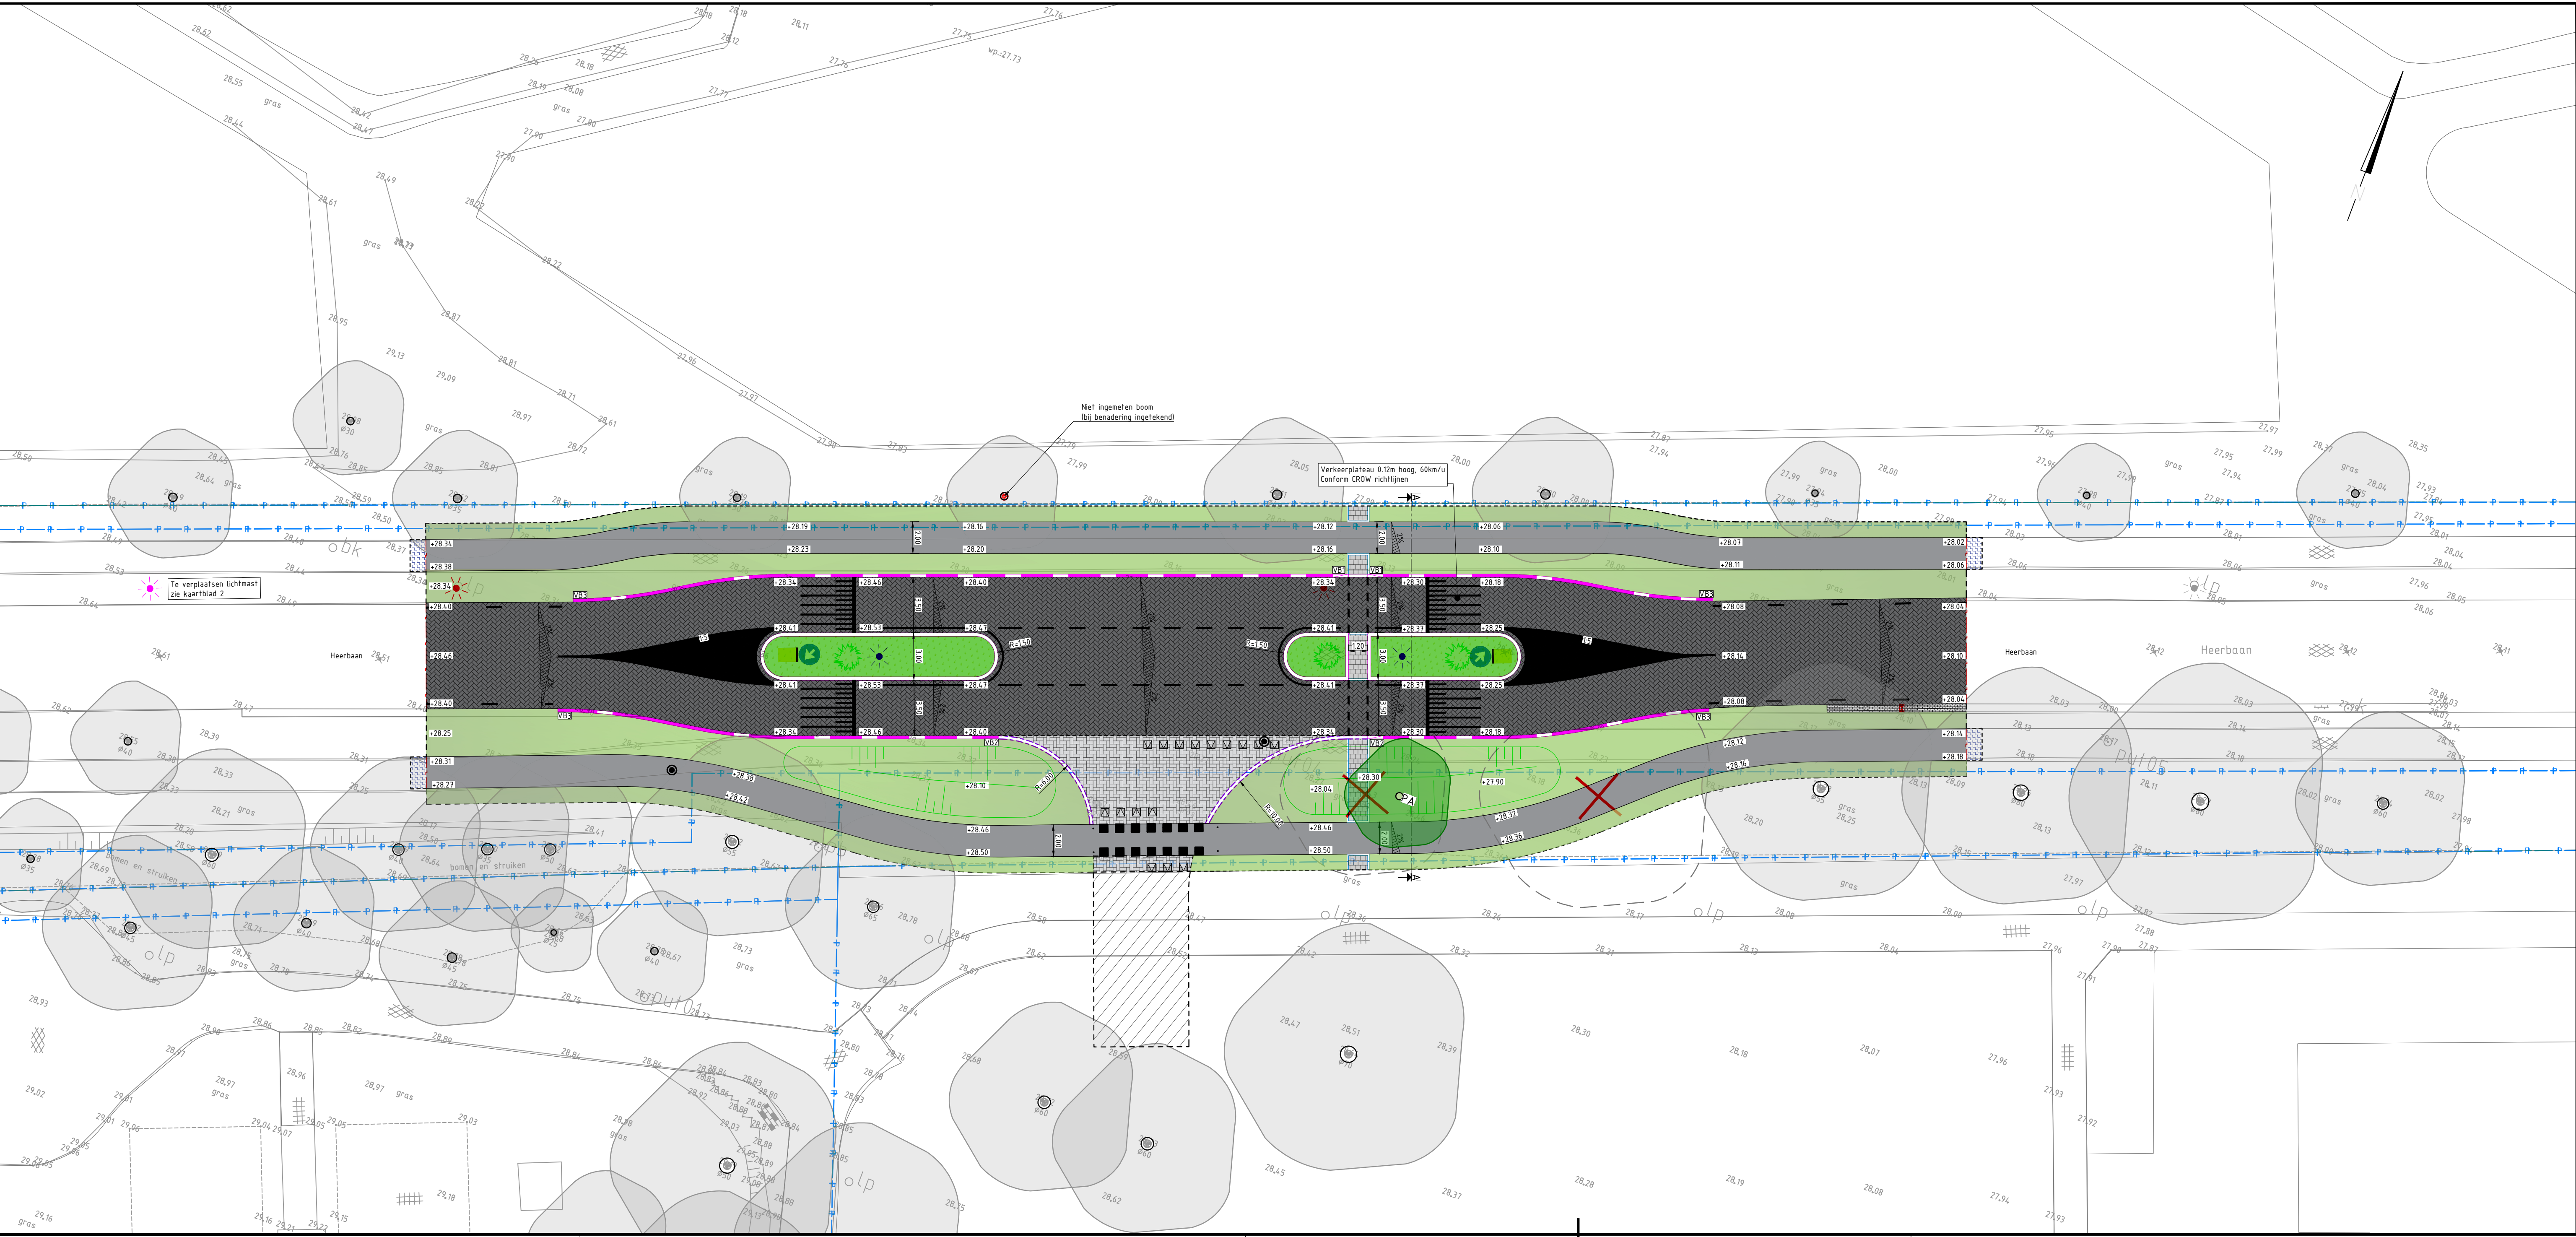

Dwarsprofiel A-A
Schaal 150

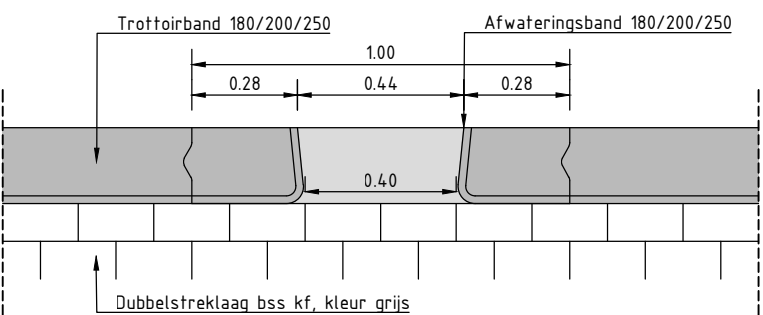

Principe detail 01: afwateringsopeningen h.o.h. 3m
Schaal 120

- Legenda
- Kadastrale grenzen
 - Asfalt Fietspad:
30mm AC 8 Surf DL-B
50mm AC 16 base DL-B
 - Kruidrijk gras
Cruydt Hoek Bloemrijk grasland G1
 - Bodembedekkende heesterbeplanting:
Ligustrum vulgare 'Atrorivens'
 - Bss kf, keperverband, kleur: antraciet
 - Bss KF, elleboogverband, kleur: lichtgrijs
 - Trottoirband 180/200x250mm
Incl. dubbele strek BSS KF, grijs
 - Trottoirband 180/200x250mm incl. afwateringsband 180/200x250mm en
dubbelstrek BSS KF h.o.h. 3.0m in betonspecie cf detail 01
 - Opsluitband 200x250mm in betonspecie
 - Markering 1-1 streep, gestraat bss kf, kleur wit
 - Markering 1-3 streep, gestraat bss kf, kleur wit
 - Markering 0.50-0.50 streep, gestraat bss kf, kleur wit
 - Markering doorgetrokken streep, gestraat bss kf, kleur wit
 - Blokmarkering, 0.50x0.50m
van thermoplast, kleur wit
 - Haaiantandtegels 500x500mm
 - Viakvulling van thermoplast
 - Bestaande putrand op hoogte stellen
 - Straatkolk aanluiten op bestaande kolkleiding
 - Molgoot 5 strek BSS kf
 - Zaagsnede
 - Enkele freestrap
 - Toekomstige weg
 - Bestaande lichtmast
 - Bestaande lichtmast verwijderen
 - Nieuwe lichtmast
 - Verplaatsen lichtmast
 - Bestaande hoogte
 - Nieuwe ontwerp hoogte
 - Te rooien boom
 - Bestaande boom
 - Nieuwe boom met code voor soort
cf plantlijst 21-026-PLT-plantlijst
 - Solitaire heester: Sambucus nigra 'Black Tower'

Wijzigingen nav opm OG 18-06-2025	BH	GV	LM	18-06-2025	4.0
Wijzigingen nav opm OG	BH	GV	LM	18-04-2025	3.0
Wijzigingen nav opm OG	BH	GV	RT	18-12-2024	2.0
Eerste uitgave	BH	GV	RT	30-10-2024	1.0
omschrijving wijziging	acc.	gez.	get.	datum	ver.
project	Heerbaan, Heel				
onderdeel	Bovengrondse infra				
opdrachtgever	Gemeente Maasgouw				
fase	BO				
schaal	1:200				
formaat	A1+ (1050)				
blad	001 van 002				
projectnr.	21-026				
tekeningnr.	TEK-BO-BI-001				

Kantoor HartenRoermond
Business Center Roermond
Boven de Wolhuis 3 unit 3.030
6546 LX Roermond

Kantoor s-Hertogenbosch
Lorenweg 82
5234 KC s-Hertogenbosch

Tel: 0475 - 71 13 80
e-mail: info@ducot.nl
website: www.ducot.nl

DUCOT
Engineering & Advies