
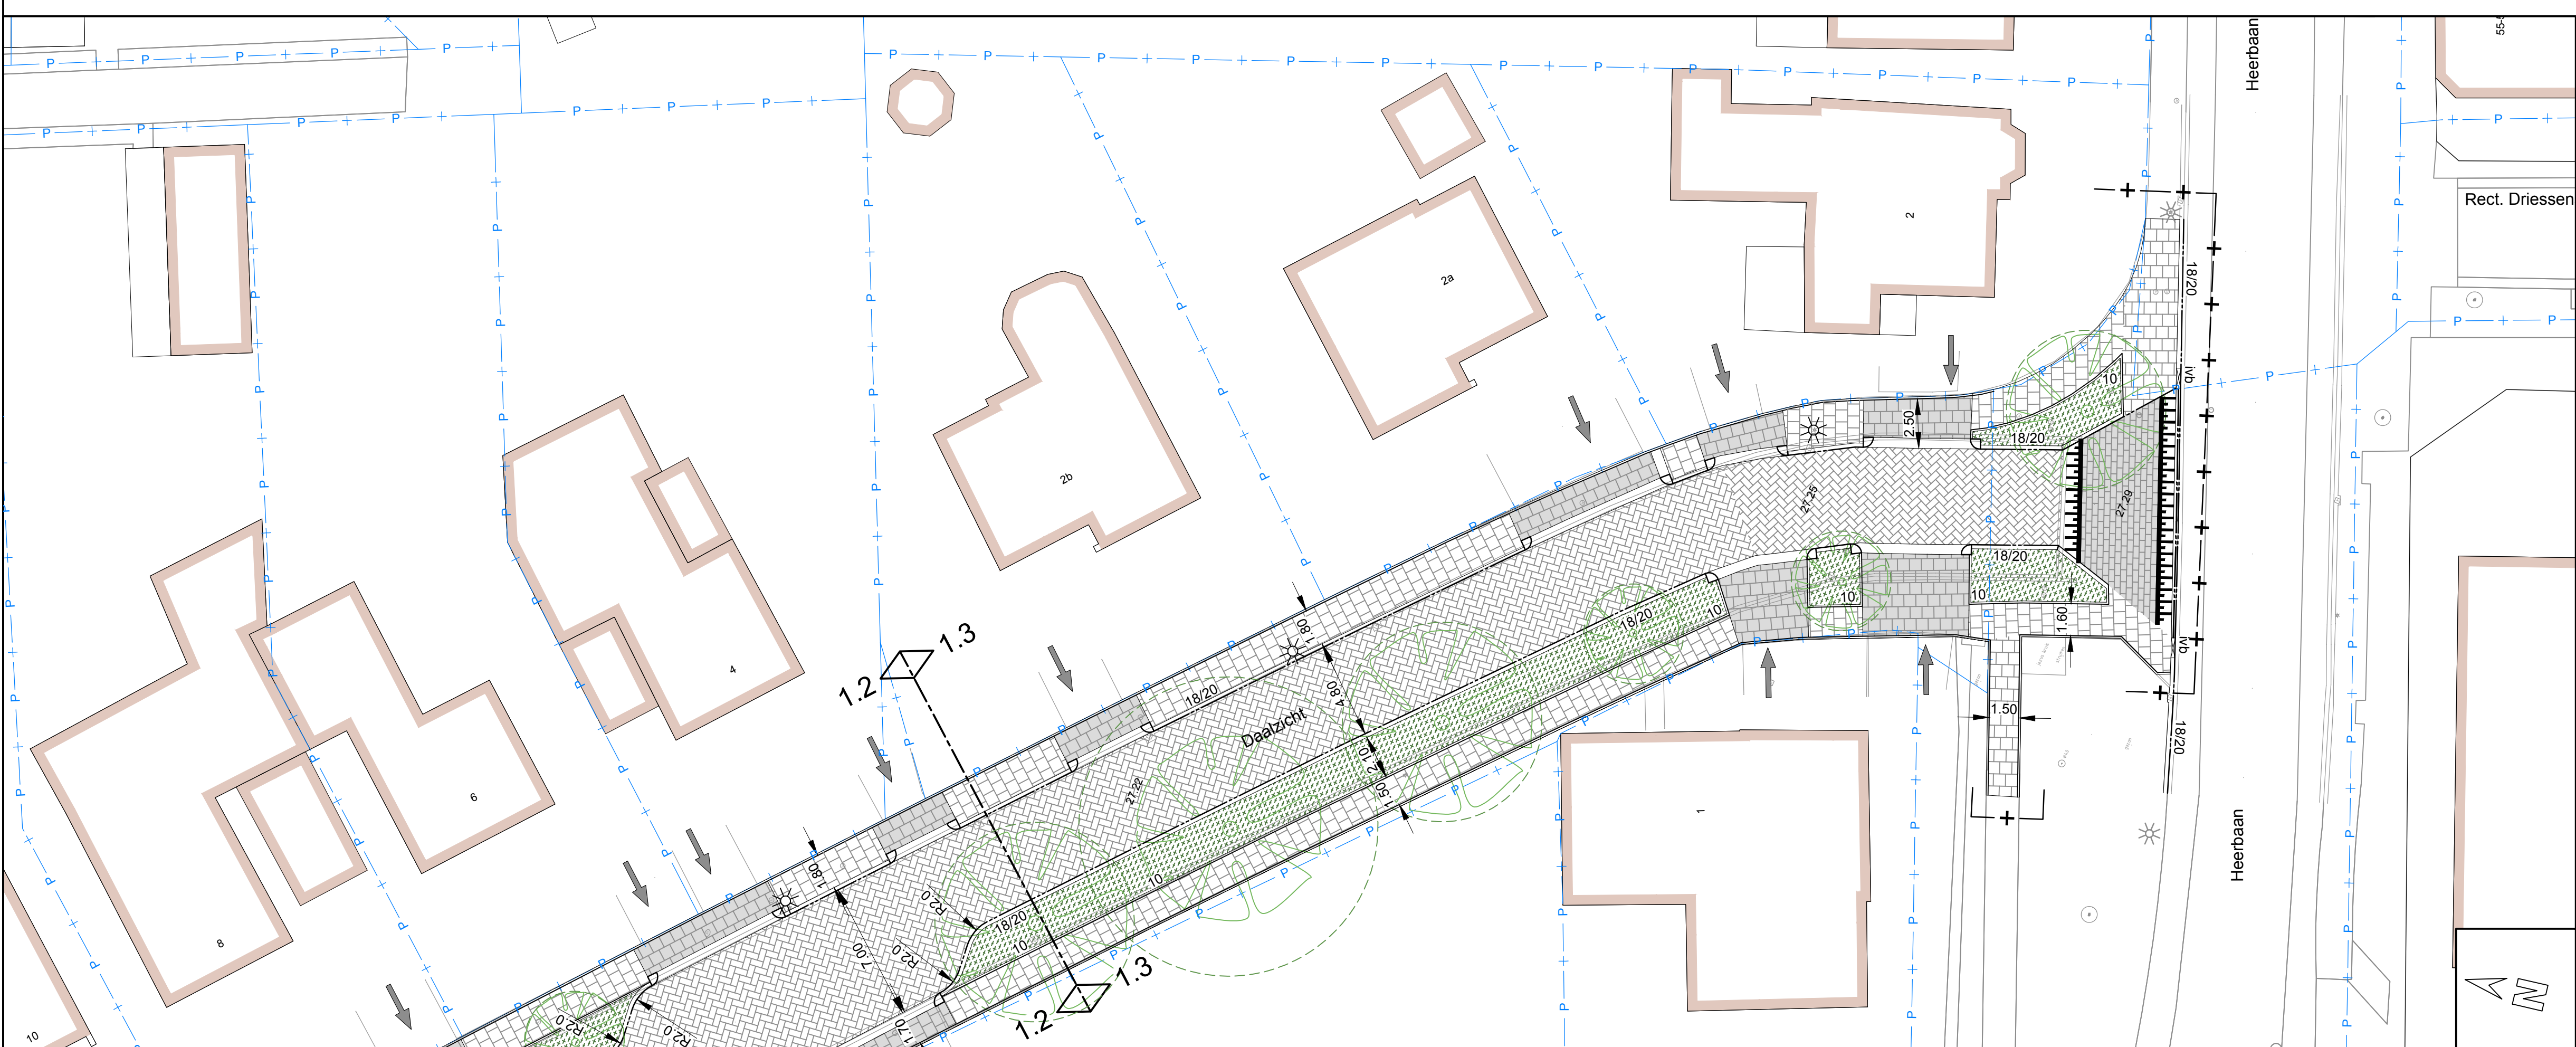
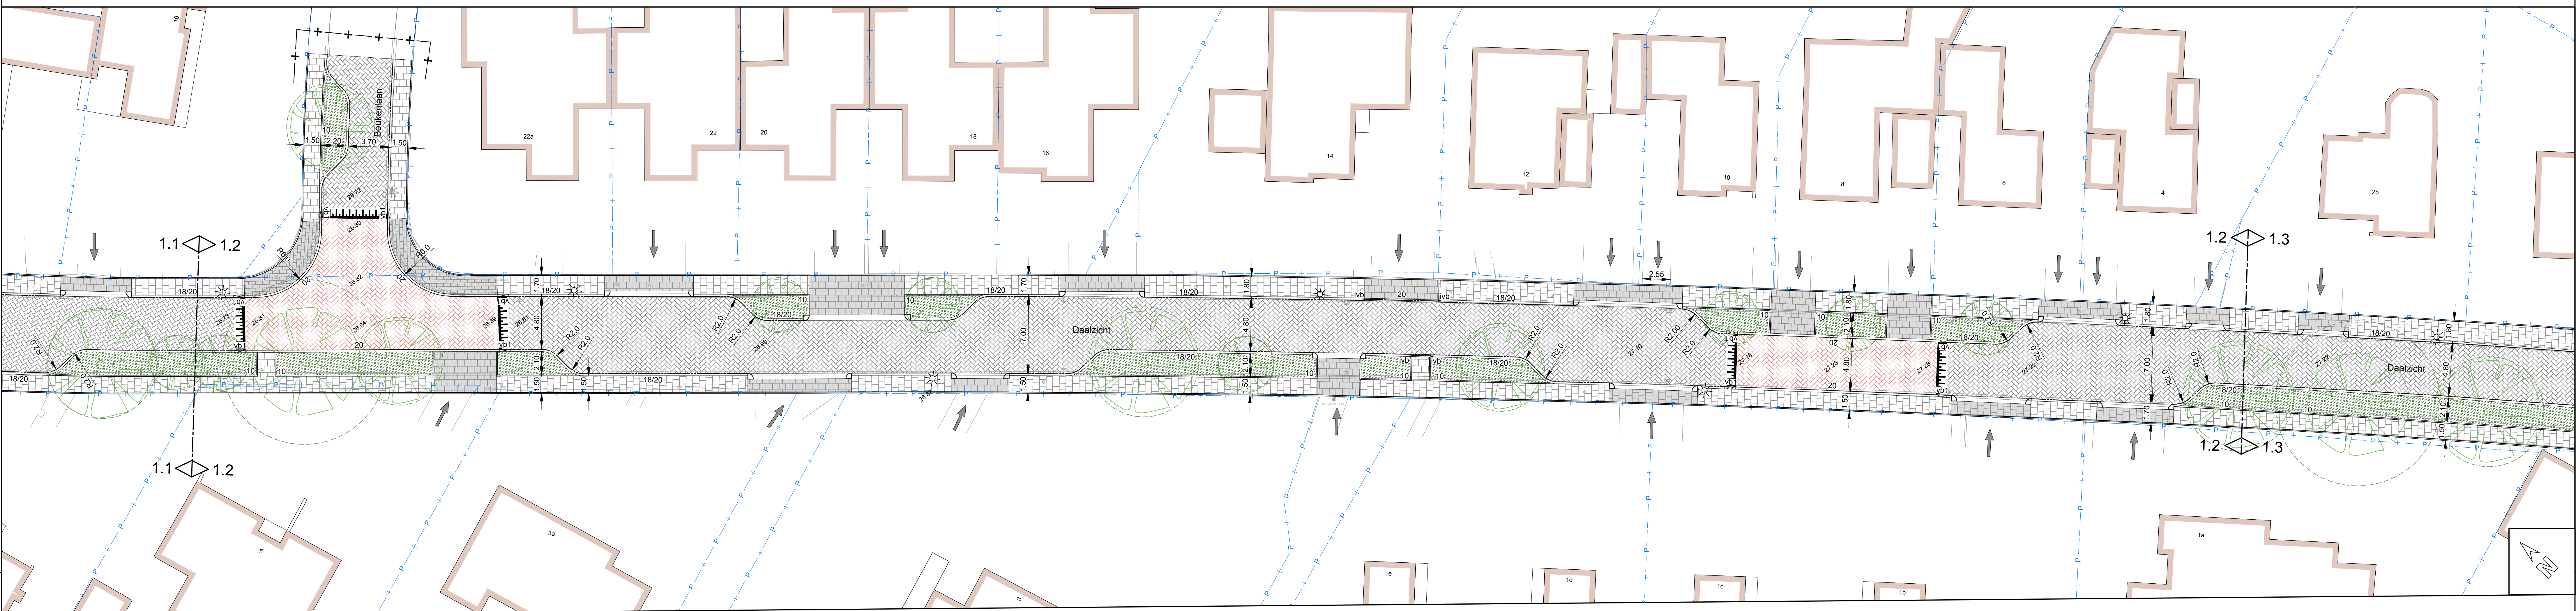


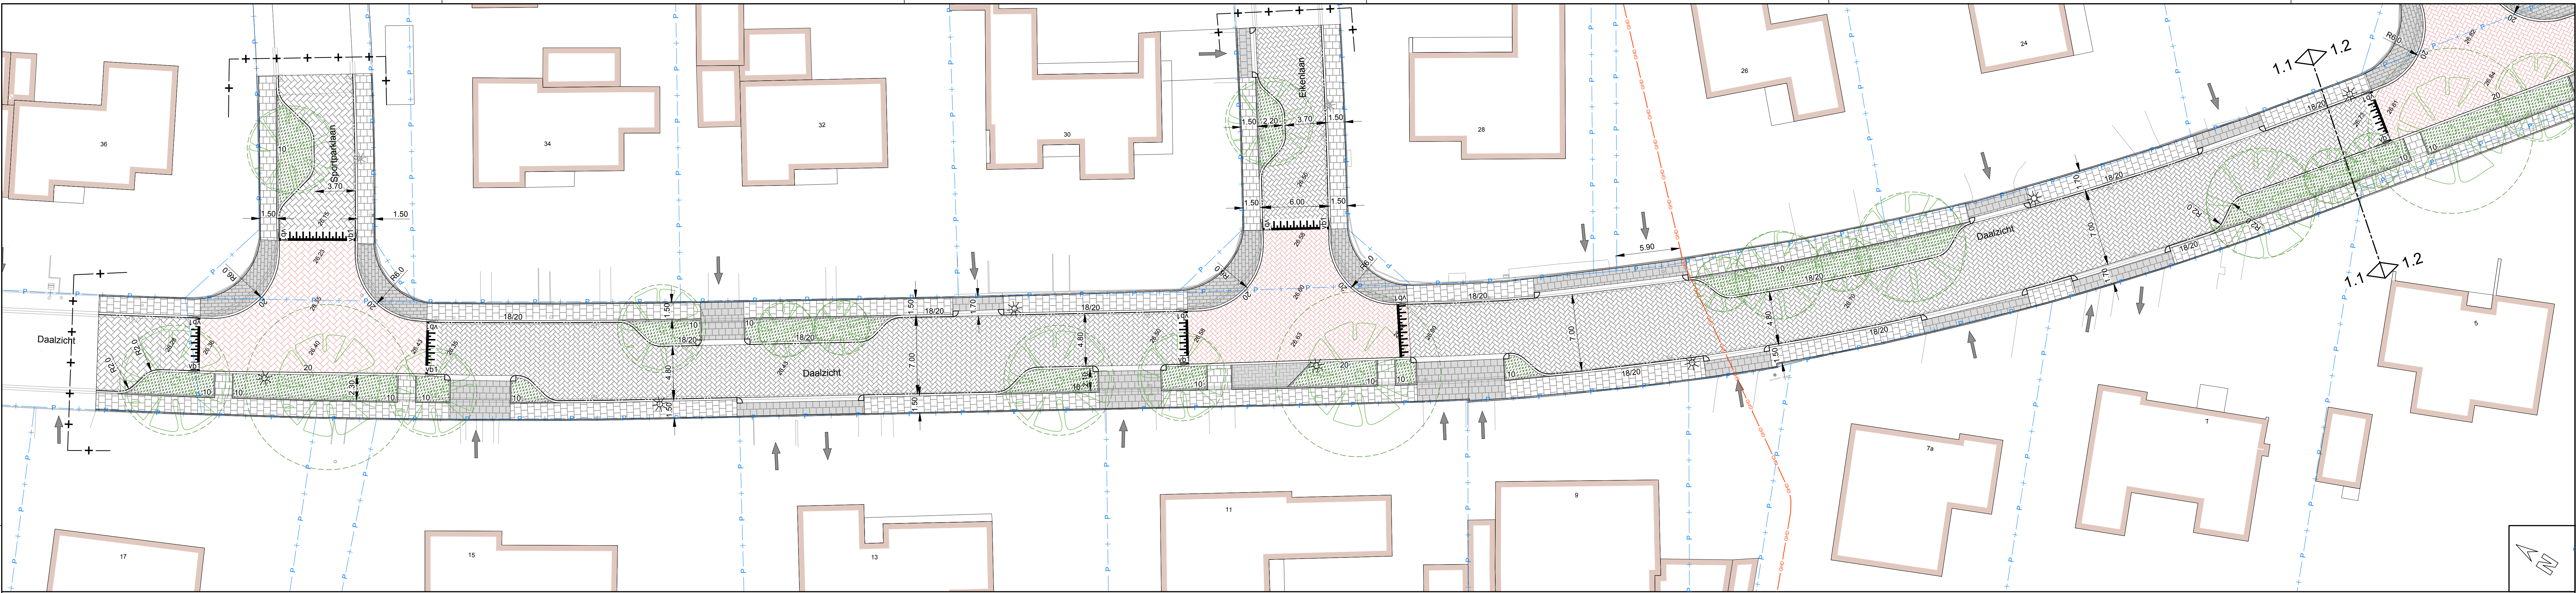

Legenda

- betonstraatstenen kf - keperverband - grijs - rijbaan
- betonstraatstenen kf - keperverband - roodbruin - rijbaan
- betontegels 300x300x60 mm - halfsteensverband - grijs - trottoir
- betontegels 300x300x60 mm - halfsteensverband - grijs - inrit
- betontegels 300x150x60 mm - stroomverband - grijs - bocht trottoir
- betonstraatstenen kf - elleboogverband - grijs - parkeerstrook
- groenvak
- 10 opaluitband - 100 x 200 mm - grijs
- 20 opaluitband - 200 x 200 mm - grijs
- 18/20 trottoirband - 180/200 x 200 mm - grijs
- vb1 verloopband - 180/200 x 200 mm - 200 x 200 mm - grijs
- lvb verloopband - 180/200 x 200 mm - 200 x 130 mm - grijs
- 20 verlaagde band - 200 x 130 mm - grijs
- D hoekblok - 180/200 x 200 mm - grijs - straal 0.5 m
- 99.99 nieuwe hoogte
- taludmarkering - drempel/plateau
- Nieuwe boom - hoogstam - incl. verwachte kroonprojectie
- inrit (voertuigen)
- lichtmast - nieuw / bestaand
- werkgrens

RA+
ingenieurs

Gemeente Maasgouw
Project: **Blauw Ader Fase 2 Heel**
Onderdeel: **Definitief Ontwerp**
Verhardingstekening

Revisie: 0	Schaal: 1:200	Projectnr.: 24302	Tekeningnr.:
d.d. 20-08-2025	Formaat: A0	Blad 1 van 1	24302.1 E.18 DOVerharding
Getekend: S8	Gecc.: RvS	Dit.: P.04302.1 Gem. Maasgouw - Blauw Ader Fase 2-E. Ontwerp 18. Ontwerp	