
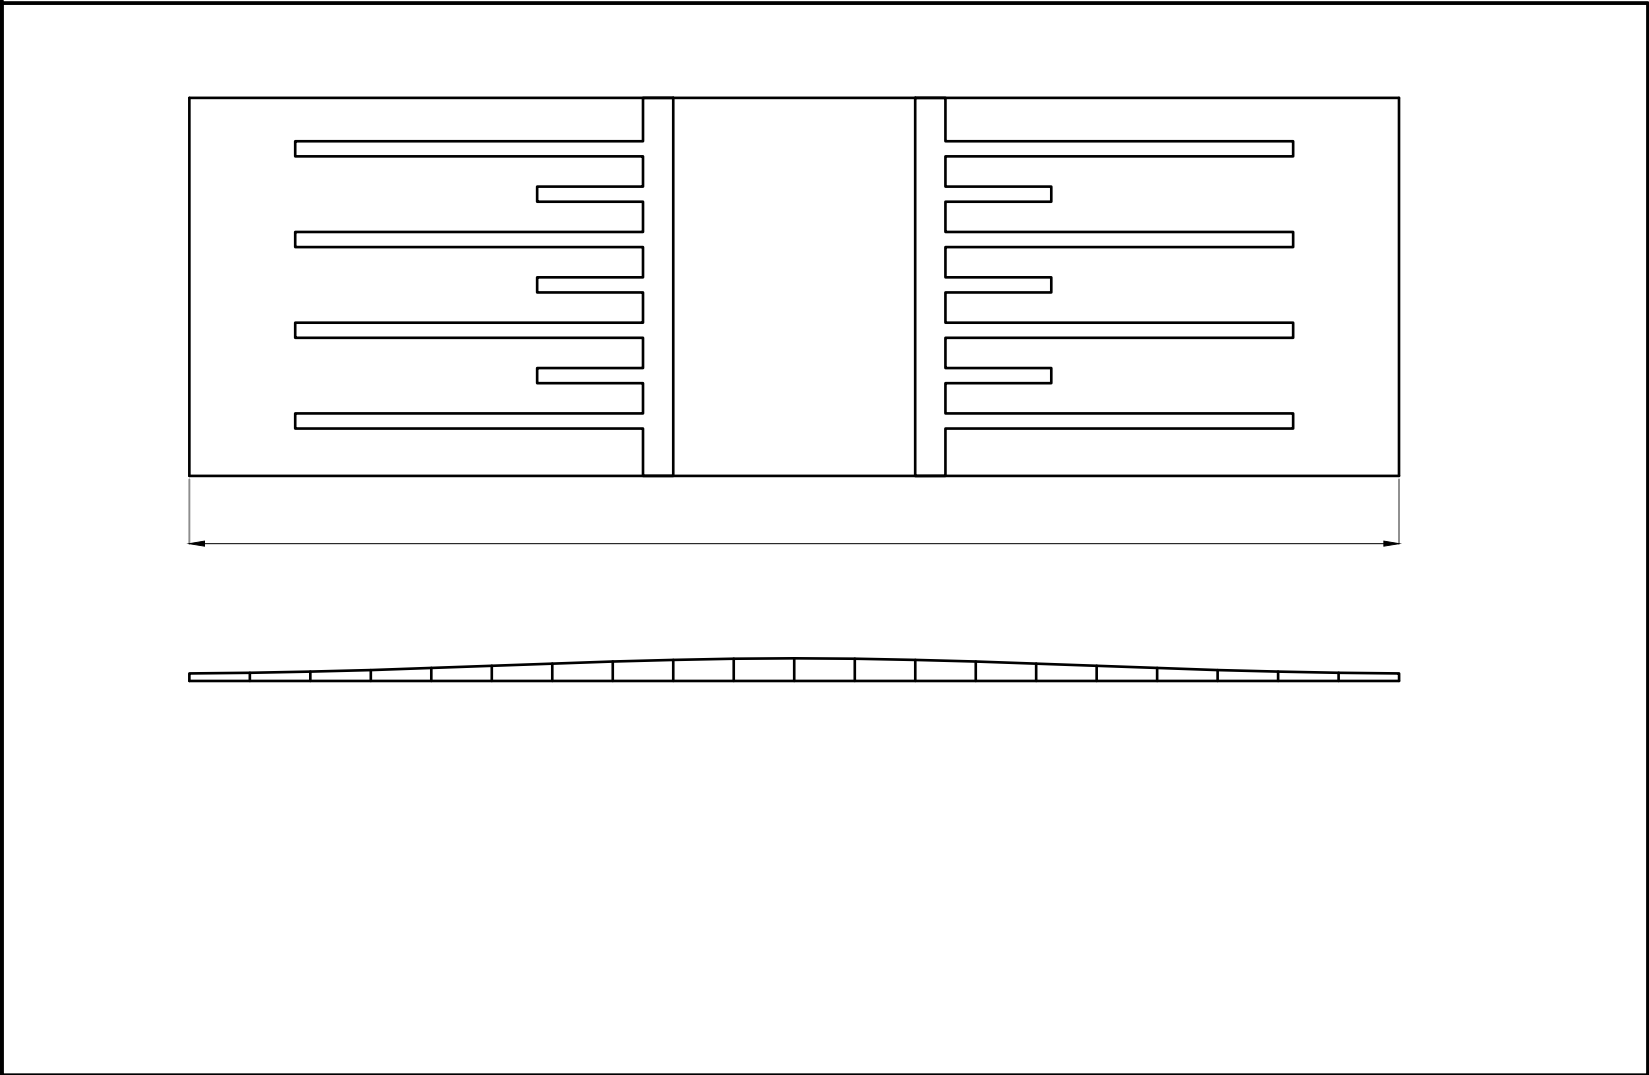
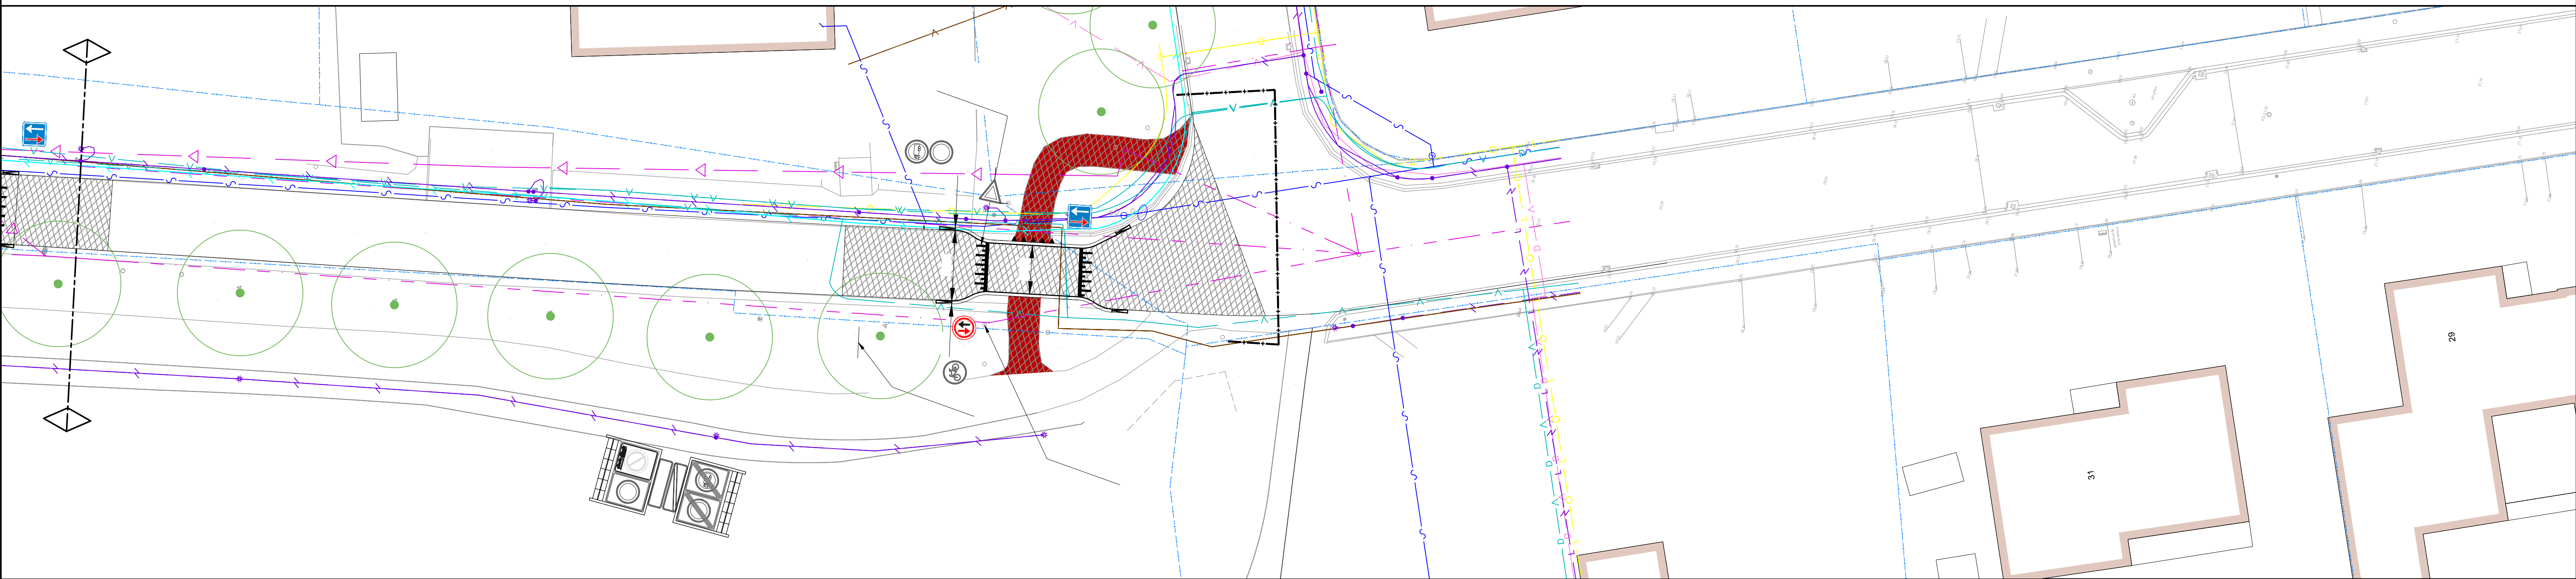
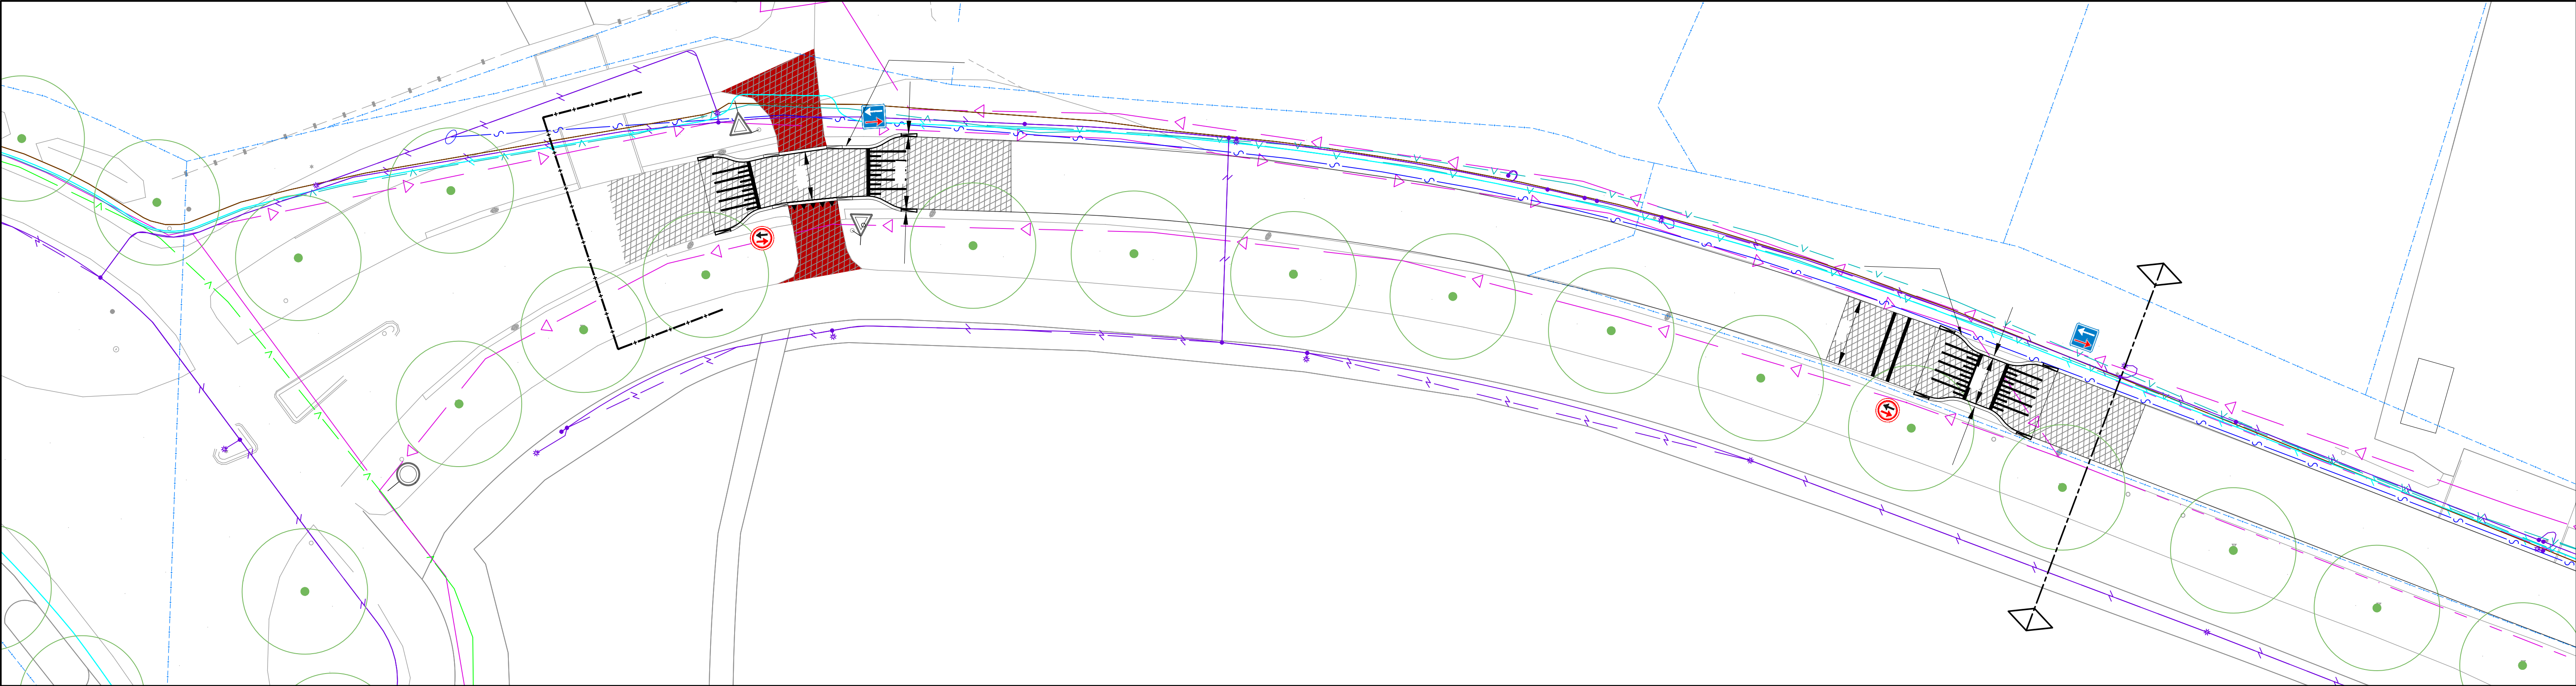
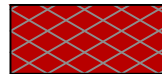
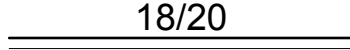


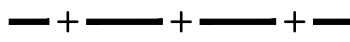

Legenda KLIC	
	data - DELTA Fiber Netwerk B.V.
	data - Reggefiber Operator B.V.
	data - KPN B.V.
	data - Ziggo B.V.
	data - NV Waterleidingsmaatschappij Limburg
	stroom laagspanning - NV Waterleidingsmaatschappij Limburg
	stroom middenspanning - Enexis Netbeheer B.V.
	gas lage druk - Enexis Netbeheer B.V.
	water - NV Waterleidingsmaatschappij Limburg
	riolering vrij verval - Gemeente Maasgouw
	riolering hoge druk - Gemeente Maasgouw
	stroom laagspanning - Enexis Netbeheer B.V.

Legenda	
	Asfalt
	Asfalt met rode coating
	Trottoirband - 180/200x250 mm
	Trottoirband - 180/200x250 mm - maaiveld
	Taludmarkering - thermoplast
	Haaientandenmarkering - thermoplast
	Werkgrens

RA⁺ <i>ingenieurs</i>		Vestiging Valkenswaard Den Dries 4 5552 CL Valkenswaard 040-207 6163 <i>ra-plus.nl</i>	
Opdrachtgever:	Gemeente Maasgouw		
Project:	Verkeersmaatregelen Daalzicht		
Onderdeel:	te Heel Verkeersmaatregel		
Revisie: B	Schaal: divers	Projectnr.: 24302.1	Tekeningnr.:
d.d. 18-08-2025	Formaat: A1	Blad 1 van 1	24302.1 E.18 BTmaatregel
Getekend: S.Si	Gec.:	Dir.: P:\24302.1\E.18\24302.1 E.18 BT\Verkeersmaatregel 01-0 ssi	