



Symbol	Aantal	Omschrijving
⊕	n.v.t.	Bestaande verlichtingsobject die ongewijzigd blijft.
✗	4 st.	Het verwijderen van een verlichtingsobject. Vrijkomende armatuur wordt binnen het project hergebruikt. Bij géén hergebruik deze schoon, droog, inclusief volledige aansluitnoer en gelabeld afvoeren naar het gemeentelager gemeente Maasgouw e.e.a. in overleg met de beheerder OVL.
✗ → ⊕	4 st.	Het verplaatsen van een verlichtingsobject.
⊕	1 st.	Het aansluiten van een verlichtingsobject, bestaande uit: <ul style="list-style-type: none"> Leveren en monteren van een, uit het project vrijgekomen (lm.nr.: 176), cilindrisch verloopende lichtmast staal verzinkt met een lichtpunthoogte van 8,0 meter, enkele uithouder en HMR maaveldbescherming. Monteren van een uit het project vrijgekomen opschuifarmatuur fabrikant Schröder type TECEO1 5103 48LED NW 740 500mA 8352LM Dimregime* Akzo 150 Gris Sablé. Het (om)nummers van een verlichtingsobject.
⊕	4 st.	Het aansluiten van een verlichtingsobject, bestaande uit: <ul style="list-style-type: none"> Leveren en monteren van een cilindrisch verloopende lichtmast staal verzinkt (DCC RAL-7033) met een lichtpunthoogte van 8,0 meter, enkele uithouder en HMR maaveldbescherming. Monteren van een uit het project vrijgekomen opschuifarmatuur fabrikant Schröder type TECEO1 5103 48LED NW 740 500mA 8352LM Dimregime* Akzo 150 Gris Sablé. Het (om)nummers van een verlichtingsobject.

* Dimregime: ZIUTZ06:
 - Astronomisch in tot 23:00 uur: 100% licht;
 - Vanaf 23:00 uur tot 06:30 uur: 50% licht;
 - Vanaf 06:30 uur tot astronomisch uit: 100% licht.

Bij alle met naam, toenaam, merknaam of fabrieksnaam genoemde materialen te lezen "of gelijkwaardig".


Symbol	Aantal	Omschrijving
ENEXIS 1	9 st.	ENEXIS 1: Werkzaamheden aansluiting 1x6A geschakeld net: nieuwe aansluiting
ENEXIS 5	8 st.	ENEXIS 5: Werkzaamheden aansluiting 1x6A geschakeld net: verwijderen aansluiting

30-11-2023	US	DIVERSE AANPASSINGEN EN STATUS GEWIJZIGD NAAR DO
Datum wijziging:	Gewijzigd door:	Reden wijziging:
Project:	OUDE MAASWEG - SCHUTTERS WEG	
Omschrijving:	AANPASSEN OVL - DO	
Opdrachtgever:	GEMEENTE MAASGOUW	
Formaat:	A1	Getekend door: US
Schaal:	1:500	Gecontroleerd door: RH
Blad:	01 VAN 02	Akkoord door: JE
Datum:	23-04-2023	Tekeningnummer: 1847

Beatrixplein 24
6129 BG Urmond
info@candelux.nl
www.candelux.nl

Symbol	Aantal	Omschrijving
	2 st.	ENEXIS 1: Werkzaamheden aansluiting 1x6A geschakeld net: nieuwe aansluiting
	7 st.	ENEXIS 3: Werkzaamheden aansluiting 1x6A geschakeld net: verplaatsen aansluiting
	2 st.	ENEXIS 5: Werkzaamheden aansluiting 1x6A geschakeld net: verwijderen aansluiting
	3 st.	ENEXIS 11: Werkzaamheden aansluiting 1x6A geschakeld net: vervangen 1 t/m 4 stuks

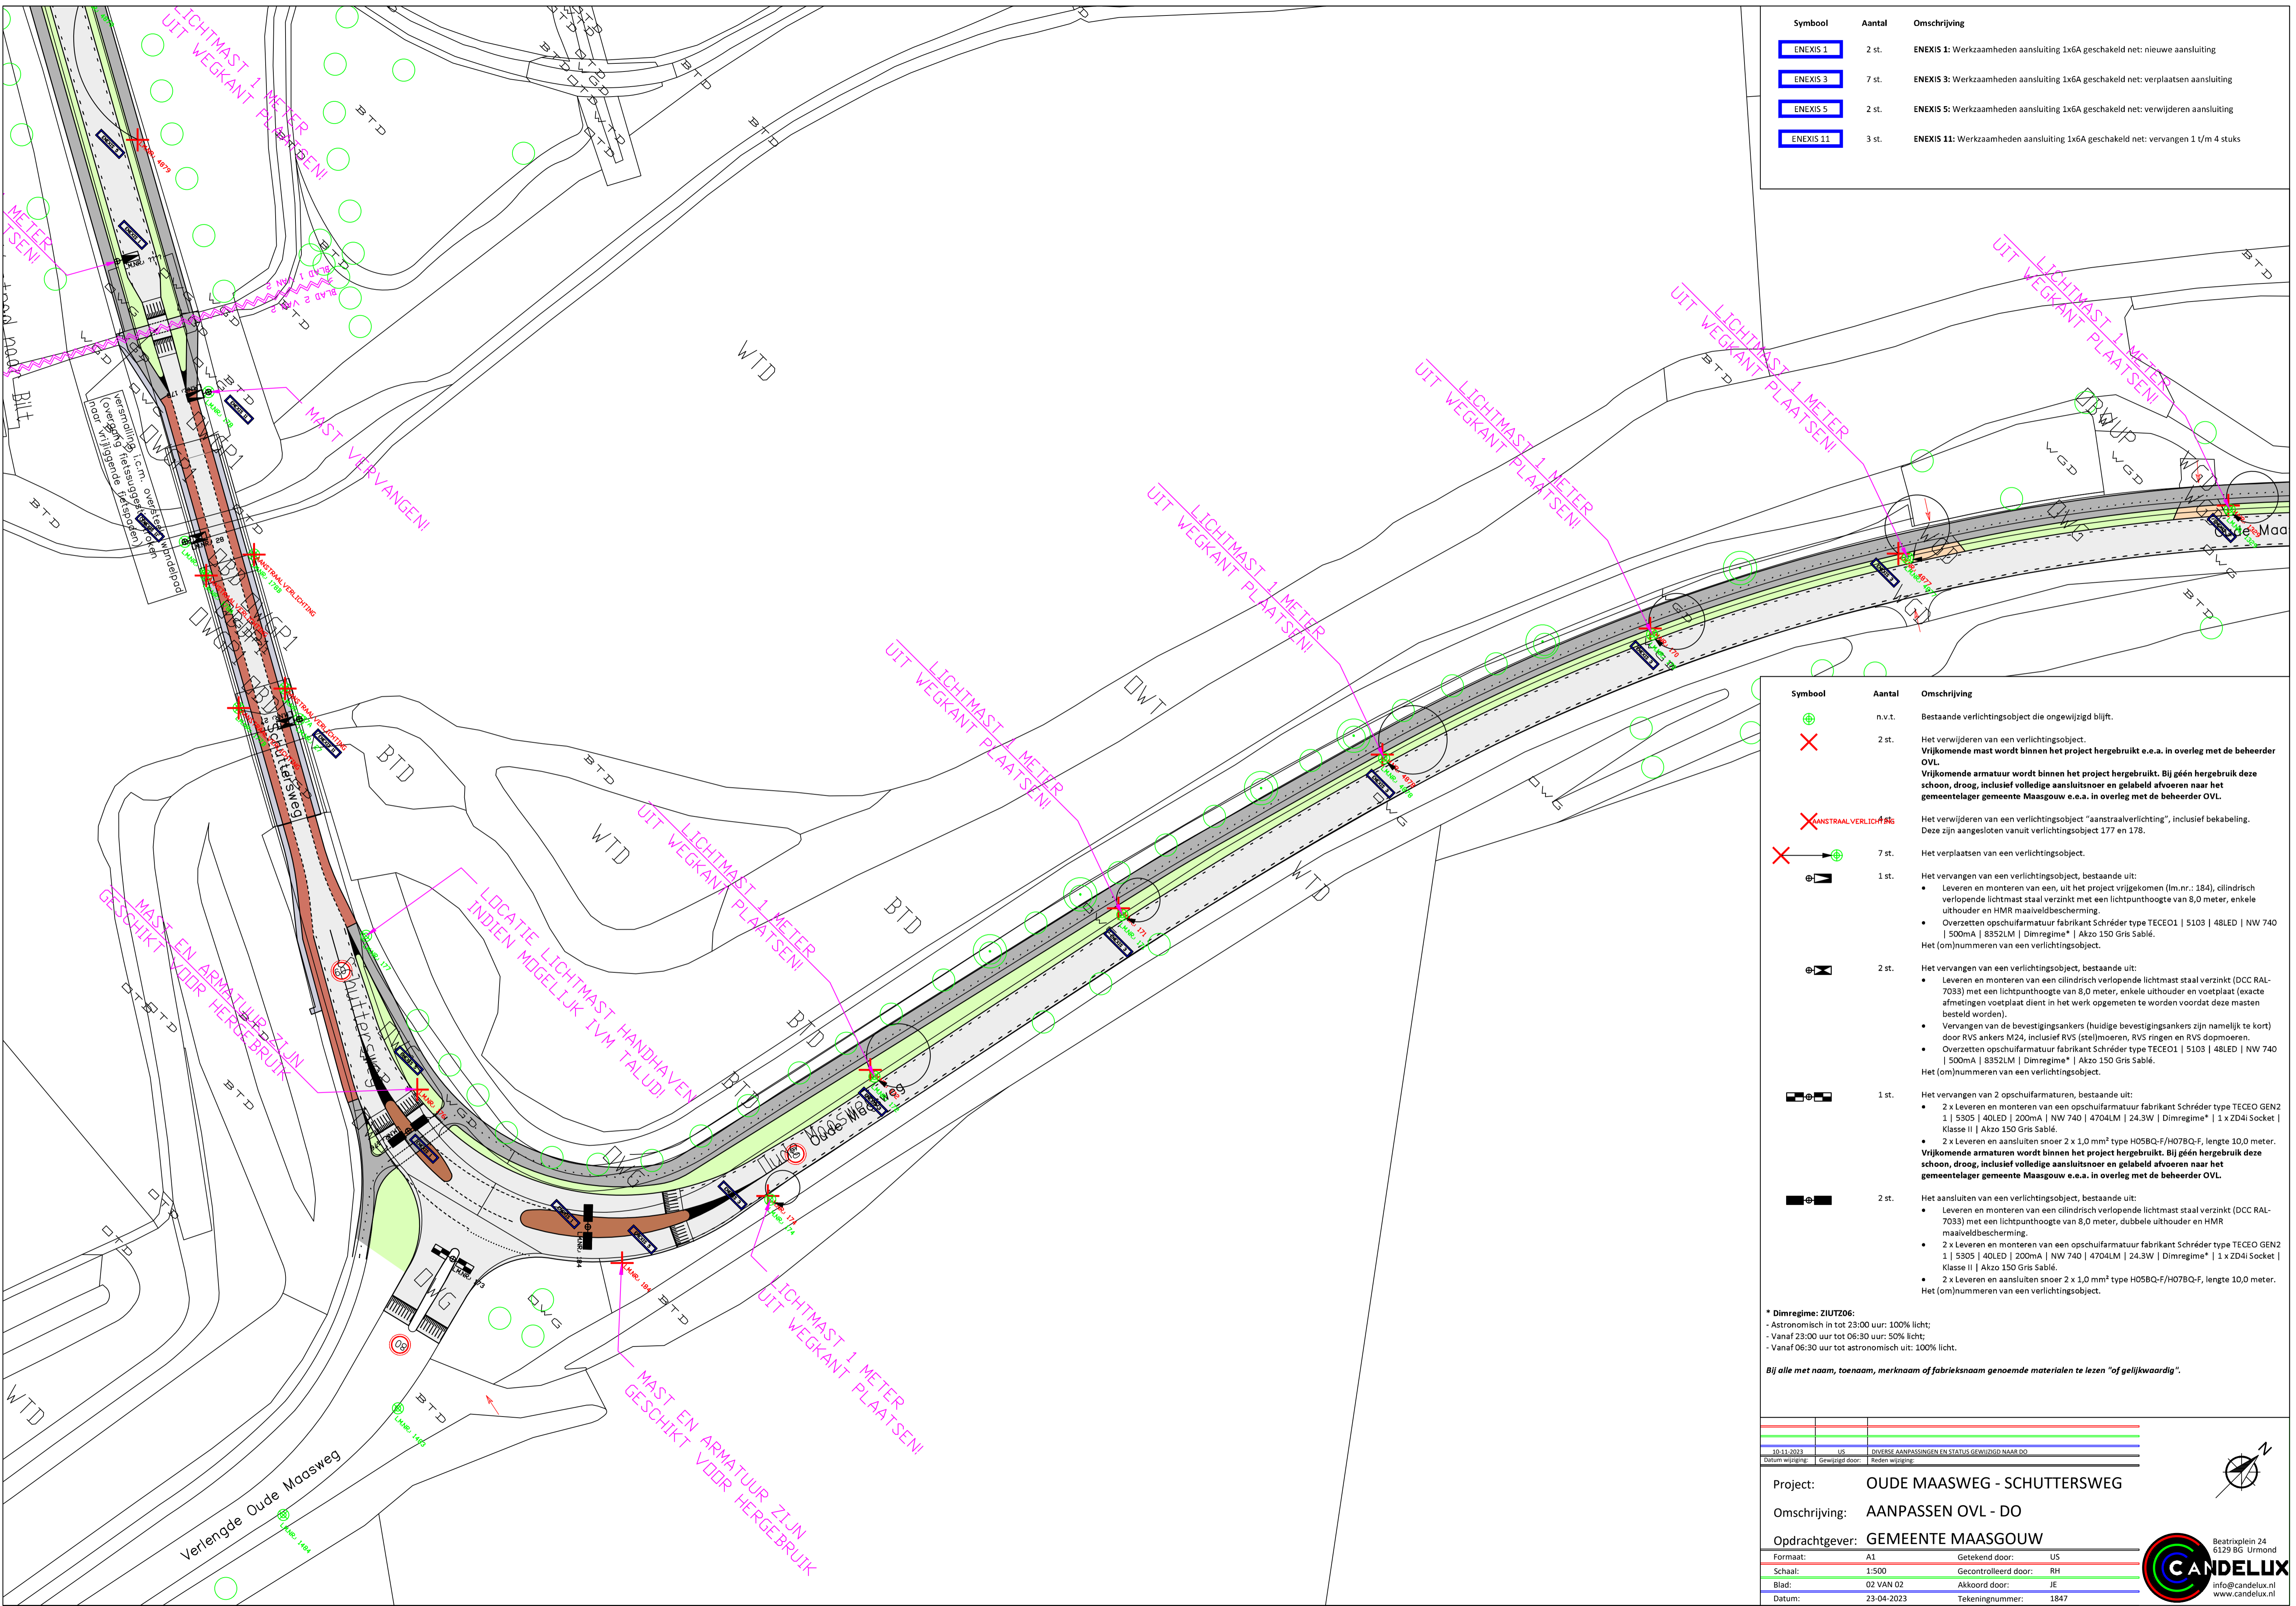

Symbol	Aantal	Omschrijving
	n.v.t.	Bestaande verlichtingsobject die ongewijzigd blijft.
	2 st.	Het verwijderen van een verlichtingsobject. Vrijkomende mast wordt binnen het project hergebruikt e.e.a. in overleg met de beheerder OVL. Vrijkomende armatuur wordt binnen het project hergebruikt. Bij géén hergebruik deze schoon, droog, inclusief volledige aansluitnoer en gelabeld afvoeren naar het gemeentelager gemeente Maasgouw e.e.a. in overleg met de beheerder OVL.
	1 st.	Het verwijderen van een verlichtingsobject "aanstraalverlichting", inclusief bekabeling. Deze zijn aangesloten vanuit verlichtingsobject 177 en 178.
	7 st.	Het verplaatsen van een verlichtingsobject.
	1 st.	Het vervangen van een verlichtingsobject, bestaande uit: <ul style="list-style-type: none"> Leveren en monteren van een, uit het project vrijgekomen (lm.nr.: 184), cilindrisch verloopende lichtmast staal verzinkt met een lichtpunthoogte van 8,0 meter, enkele uithouder en HMR maaielddescherming. Overzetten opschuifarmatuur fabrikant Schröder type TECEO1 5103 48LED NW 740 500mA 8352LM Dimregime* Akzo 150 Gris Sablé. Het (om)nummers van een verlichtingsobject.
	2 st.	Het vervangen van een verlichtingsobject, bestaande uit: <ul style="list-style-type: none"> Leveren en monteren van een cilindrisch verloopende lichtmast staal verzinkt (DCC RAL-7033) met een lichtpunthoogte van 8,0 meter, enkele uithouder en voetplaat (exacte afmetingen voetplaat dient in het werk opgemeten te worden voordat deze masten besteld worden). Vervangen van de bevestigingsankers (huidige bevestigingsankers zijn namelijk te kort) door RVS ankers M24, inclusief RVS (stiel)moeren, RVS ringen en RVS dopmoeren. Overzetten opschuifarmatuur fabrikant Schröder type TECEO1 5103 48LED NW 740 500mA 8352LM Dimregime* Akzo 150 Gris Sablé. Het (om)nummers van een verlichtingsobject.
	1 st.	Het vervangen van 2 opschuifarmaturen, bestaande uit: <ul style="list-style-type: none"> 2 x Leveren en monteren van een opschuifarmatuur fabrikant Schröder type TECEO GEN2 1 5305 40LED 200mA NW 740 4704LM 24.3W Dimregime* 1 x ZD4I Socket Klasse II Akzo 150 Gris Sablé. 2 x Leveren en aansluiten snoer 2 x 1,0 mm² type H05BQ-F/H07BQ-F, lengte 10,0 meter. Vrijkomende armaturen wordt binnen het project hergebruikt. Bij géén hergebruik deze schoon, droog, inclusief volledige aansluitnoer en gelabeld afvoeren naar het gemeentelager gemeente Maasgouw e.e.a. in overleg met de beheerder OVL.
	2 st.	Het aansluiten van een verlichtingsobject, bestaande uit: <ul style="list-style-type: none"> Leveren en monteren van een cilindrisch verloopende lichtmast staal verzinkt (DCC RAL-7033) met een lichtpunthoogte van 8,0 meter, dubbele uithouder en HMR maaielddescherming. 2 x Leveren en monteren van een opschuifarmatuur fabrikant Schröder type TECEO GEN2 1 5305 40LED 200mA NW 740 4704LM 24.3W Dimregime* 1 x ZD4I Socket Klasse II Akzo 150 Gris Sablé. 2 x Leveren en aansluiten snoer 2 x 1,0 mm² type H05BQ-F/H07BQ-F, lengte 10,0 meter. Het (om)nummers van een verlichtingsobject.

* Dimregime: ZIUTZ06:
 - Astronomisch in tot 23:00 uur: 100% licht;
 - Vanaf 23:00 uur tot 06:30 uur: 50% licht;
 - Vanaf 06:30 uur tot astronomisch uit: 100% licht.

Bij alle met naam, toenaam, merknaam of fabrieksnaam genoemde materialen te lezen "of gelijkwaardig".

Project: OUDE MAASWEG - SCHUTTERSWEW		
Omschrijving: AANPASSEN OVL - DO		
Opdrachtgever: GEMEENTE MAASGOUW		
Formaat: A1	Getekend door: US	
Schaal: 1:500	Gecontroleerd door: RH	
Blad: 02 VAN 02	Akkoord door: JE	
Datum: 23-04-2023	Tekeningnummer: 1847	

10-11-2023 US DIVERSE AANPASSINGEN EN STATUS GEWIJZIGD NAAR DO
 Datum wijziging: Gewijzigd door: Reden wijziging:
 Beatrixplein 24
 6129 BG Urmond
 info@candelux.nl
 www.candelux.nl