

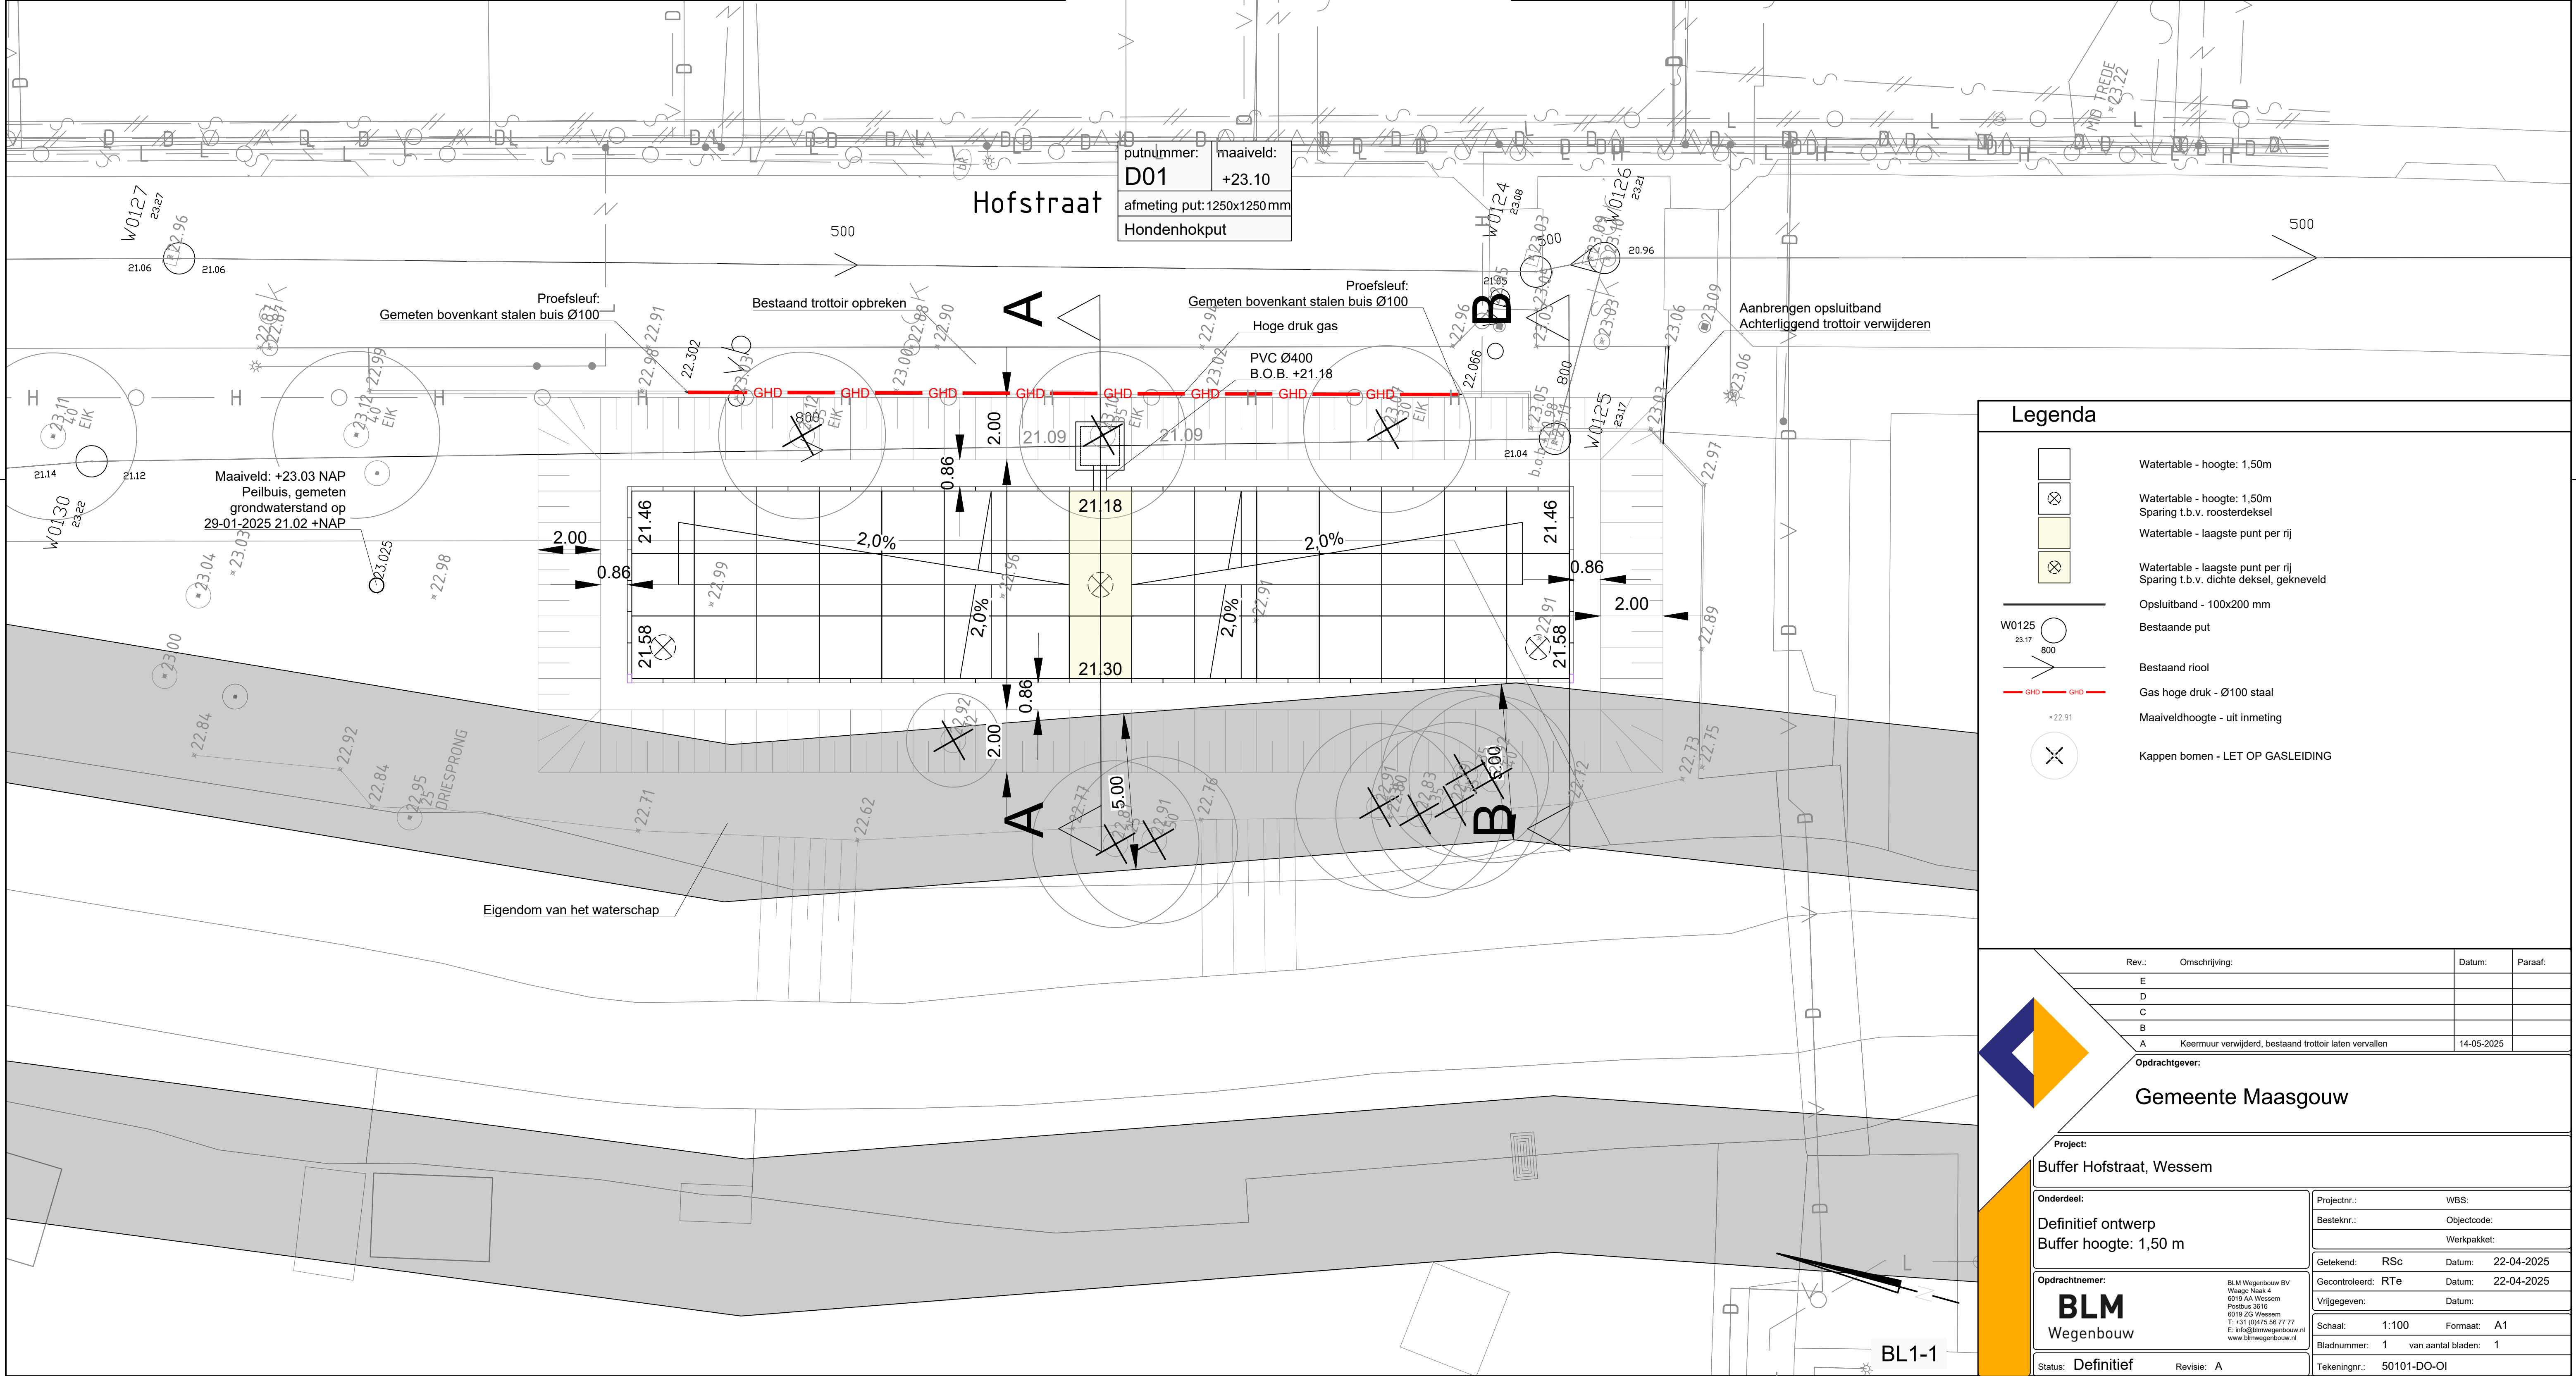
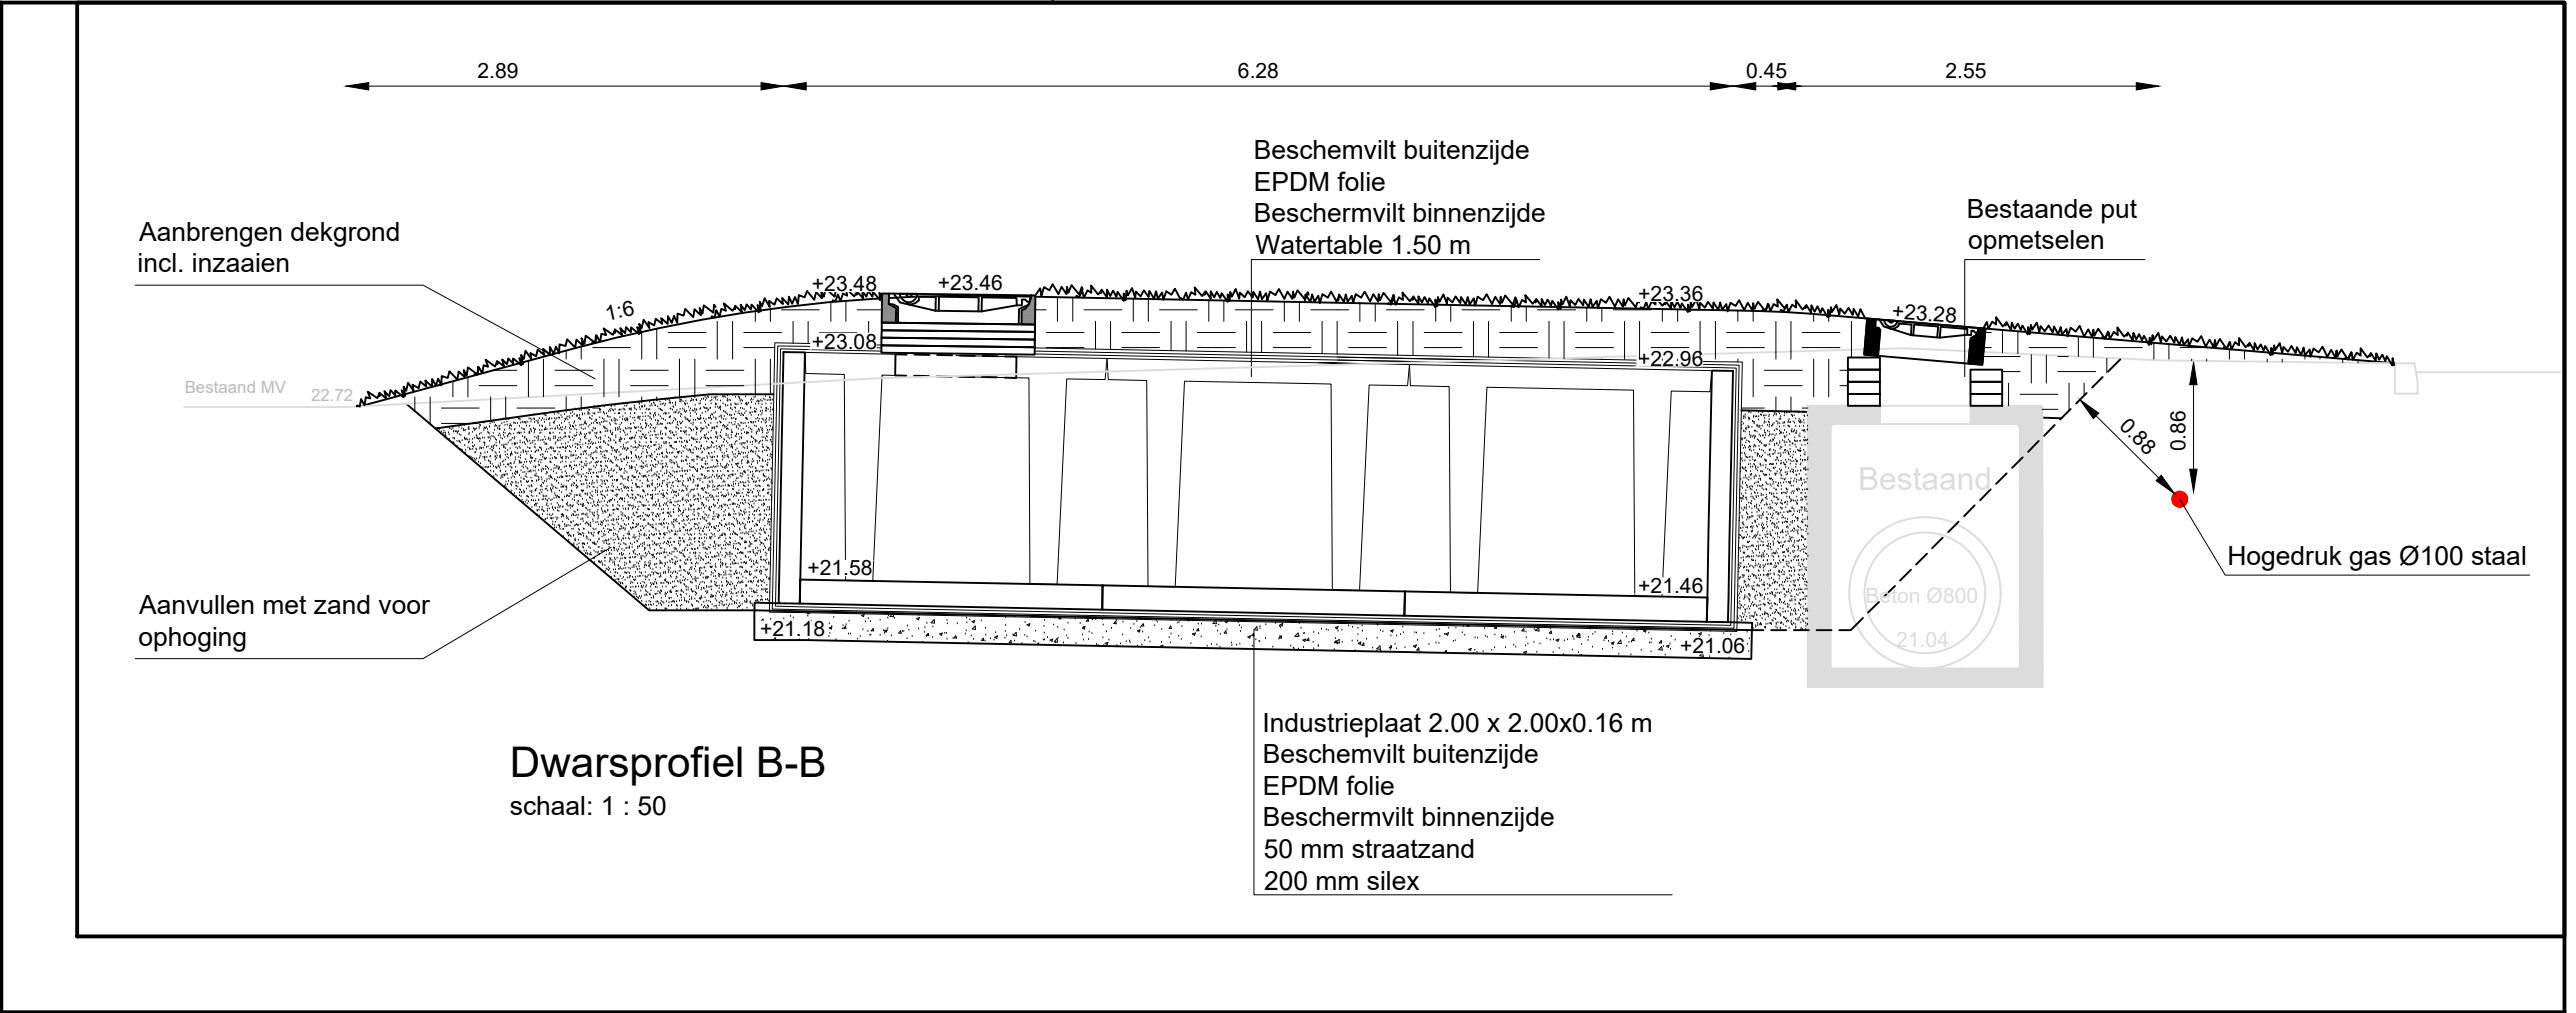


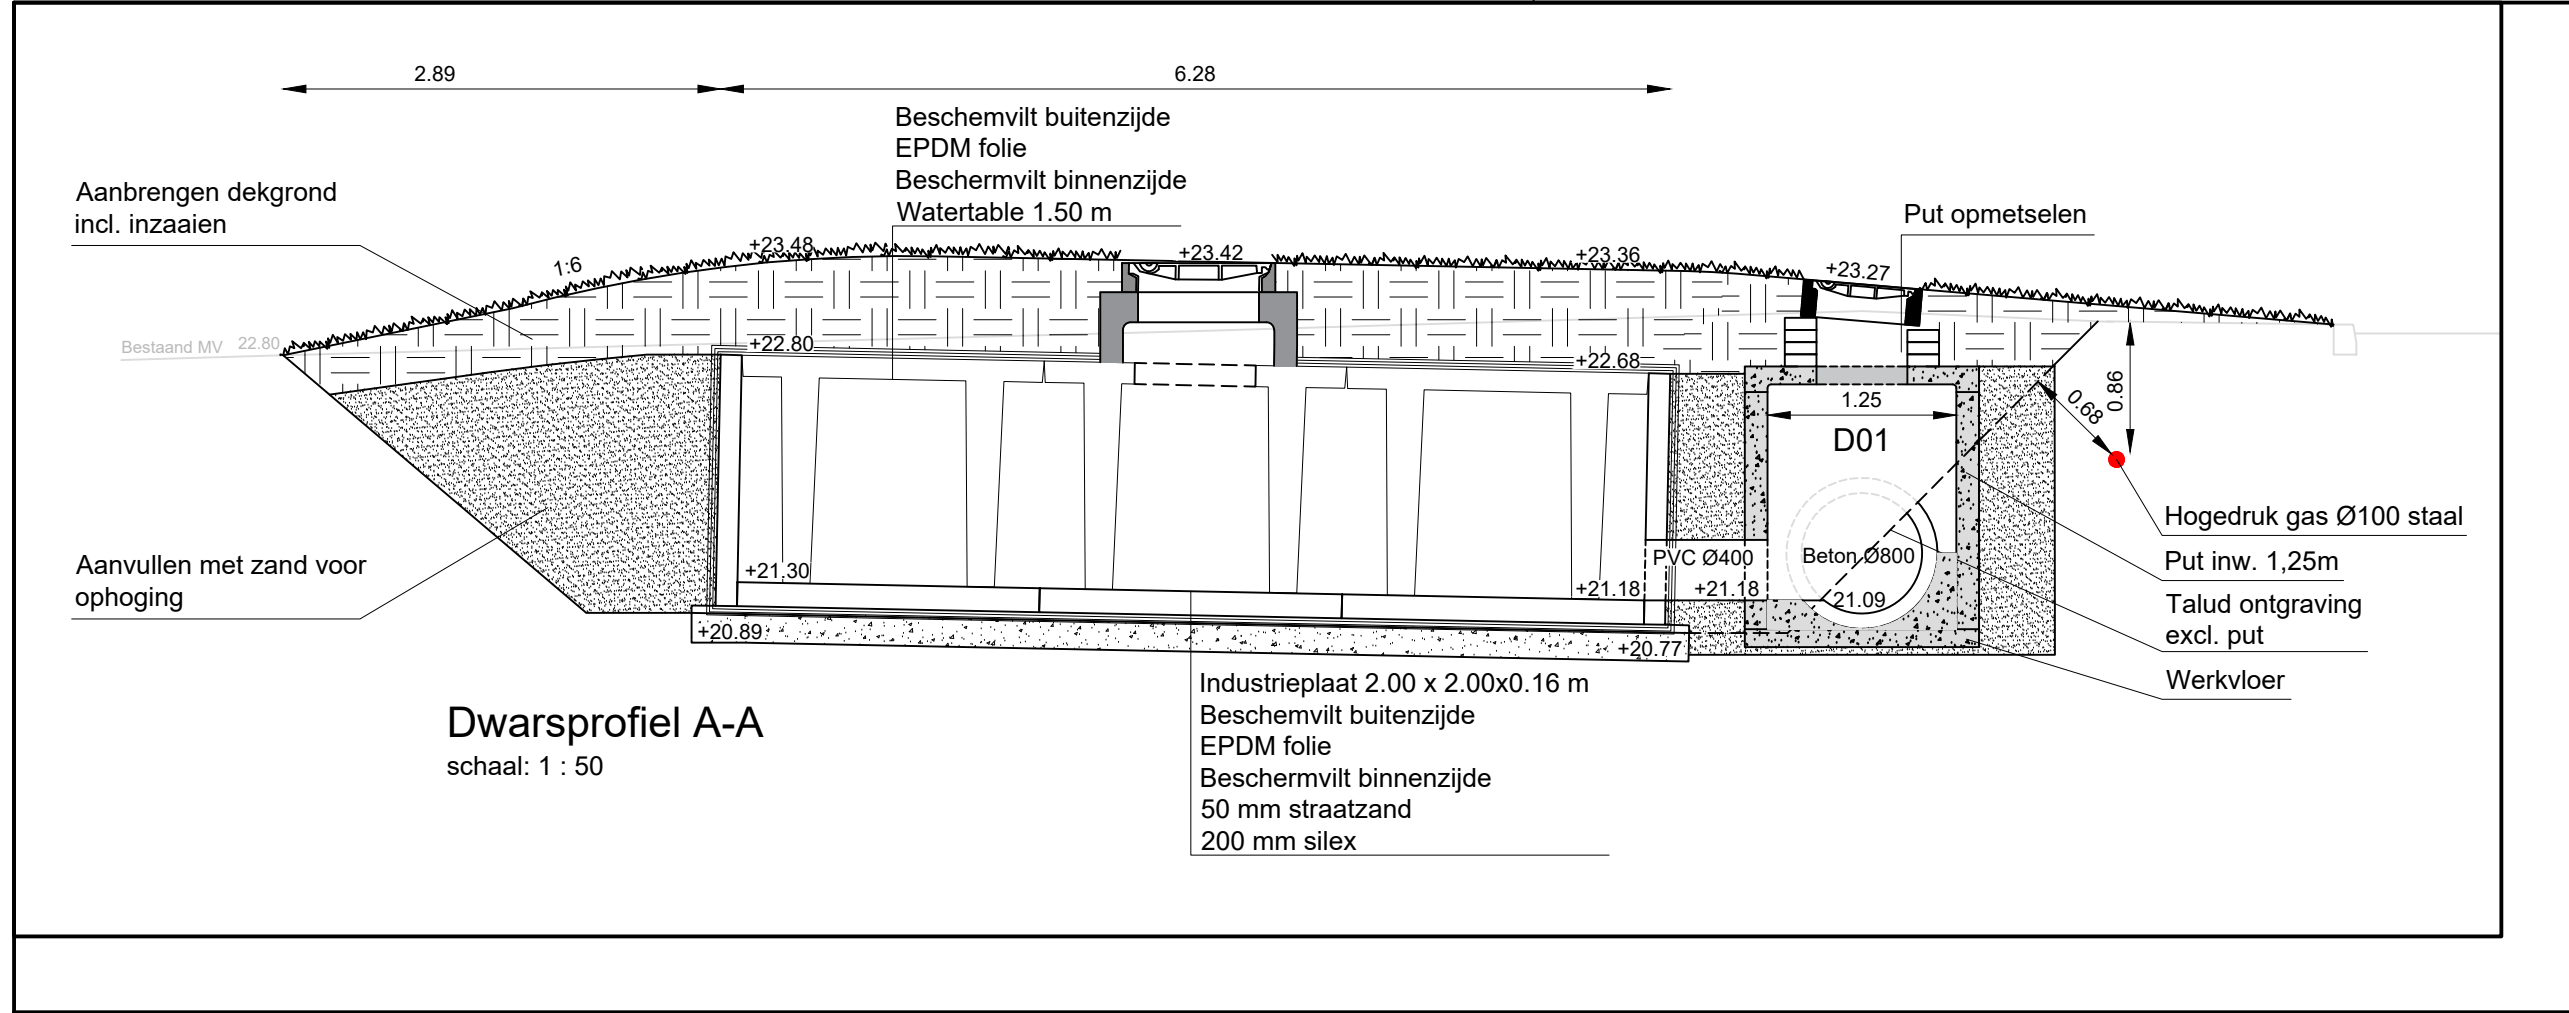

Legenda

- Watertable - hoogte: 1,50m
- Watertable - hoogte: 1,50m
Sparing t.b.v. roosterdeksel
- Watertable - laagste punt per rij
- Watertable - laagste punt per rij
Sparing t.b.v. dichte deksel, gekneveld
- Opsluitband - 100x200 mm
- Bestaande put
- Bestaand riool
- Gas hoge druk - Ø100 staal
- Maaiveldhoogte - uit inmeting
- Kappen bomen - LET OP GASLEIDING

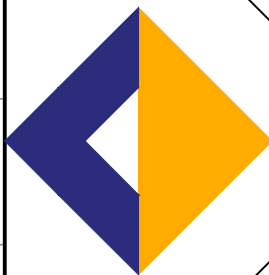

Gemeente Maasgouw

Project:
Buffer Hofstraat, Wessem

Onderdeel:
Definitief ontwerp
Buffer hoogte: 1,50 m

Opdrachtnemer:
BLM
Wegenbouw

BLM Wegenbouw BV
Walgraaf 4
6019 AA Wessem
Postbus 3816
T: +31 (0)475 56 77 77
E: info@blmwegenbouw.nl
www.blmwegenbouw.nl

Status: Definitief

Revisie: A

Projectnr.:	WBS:
Besteknr.:	Objectcode:
	Werkpakket:
Getekend: RSc	Datum: 22-04-2025
Gecontroleerd: RTe	Datum: 22-04-2025
Vrijgegeven:	Datum:
Schaal: 1:100	Formaat: A1
Bladnummer: 1	van aantal bladen: 1
Tekeningnr.:	50101-DO-01