



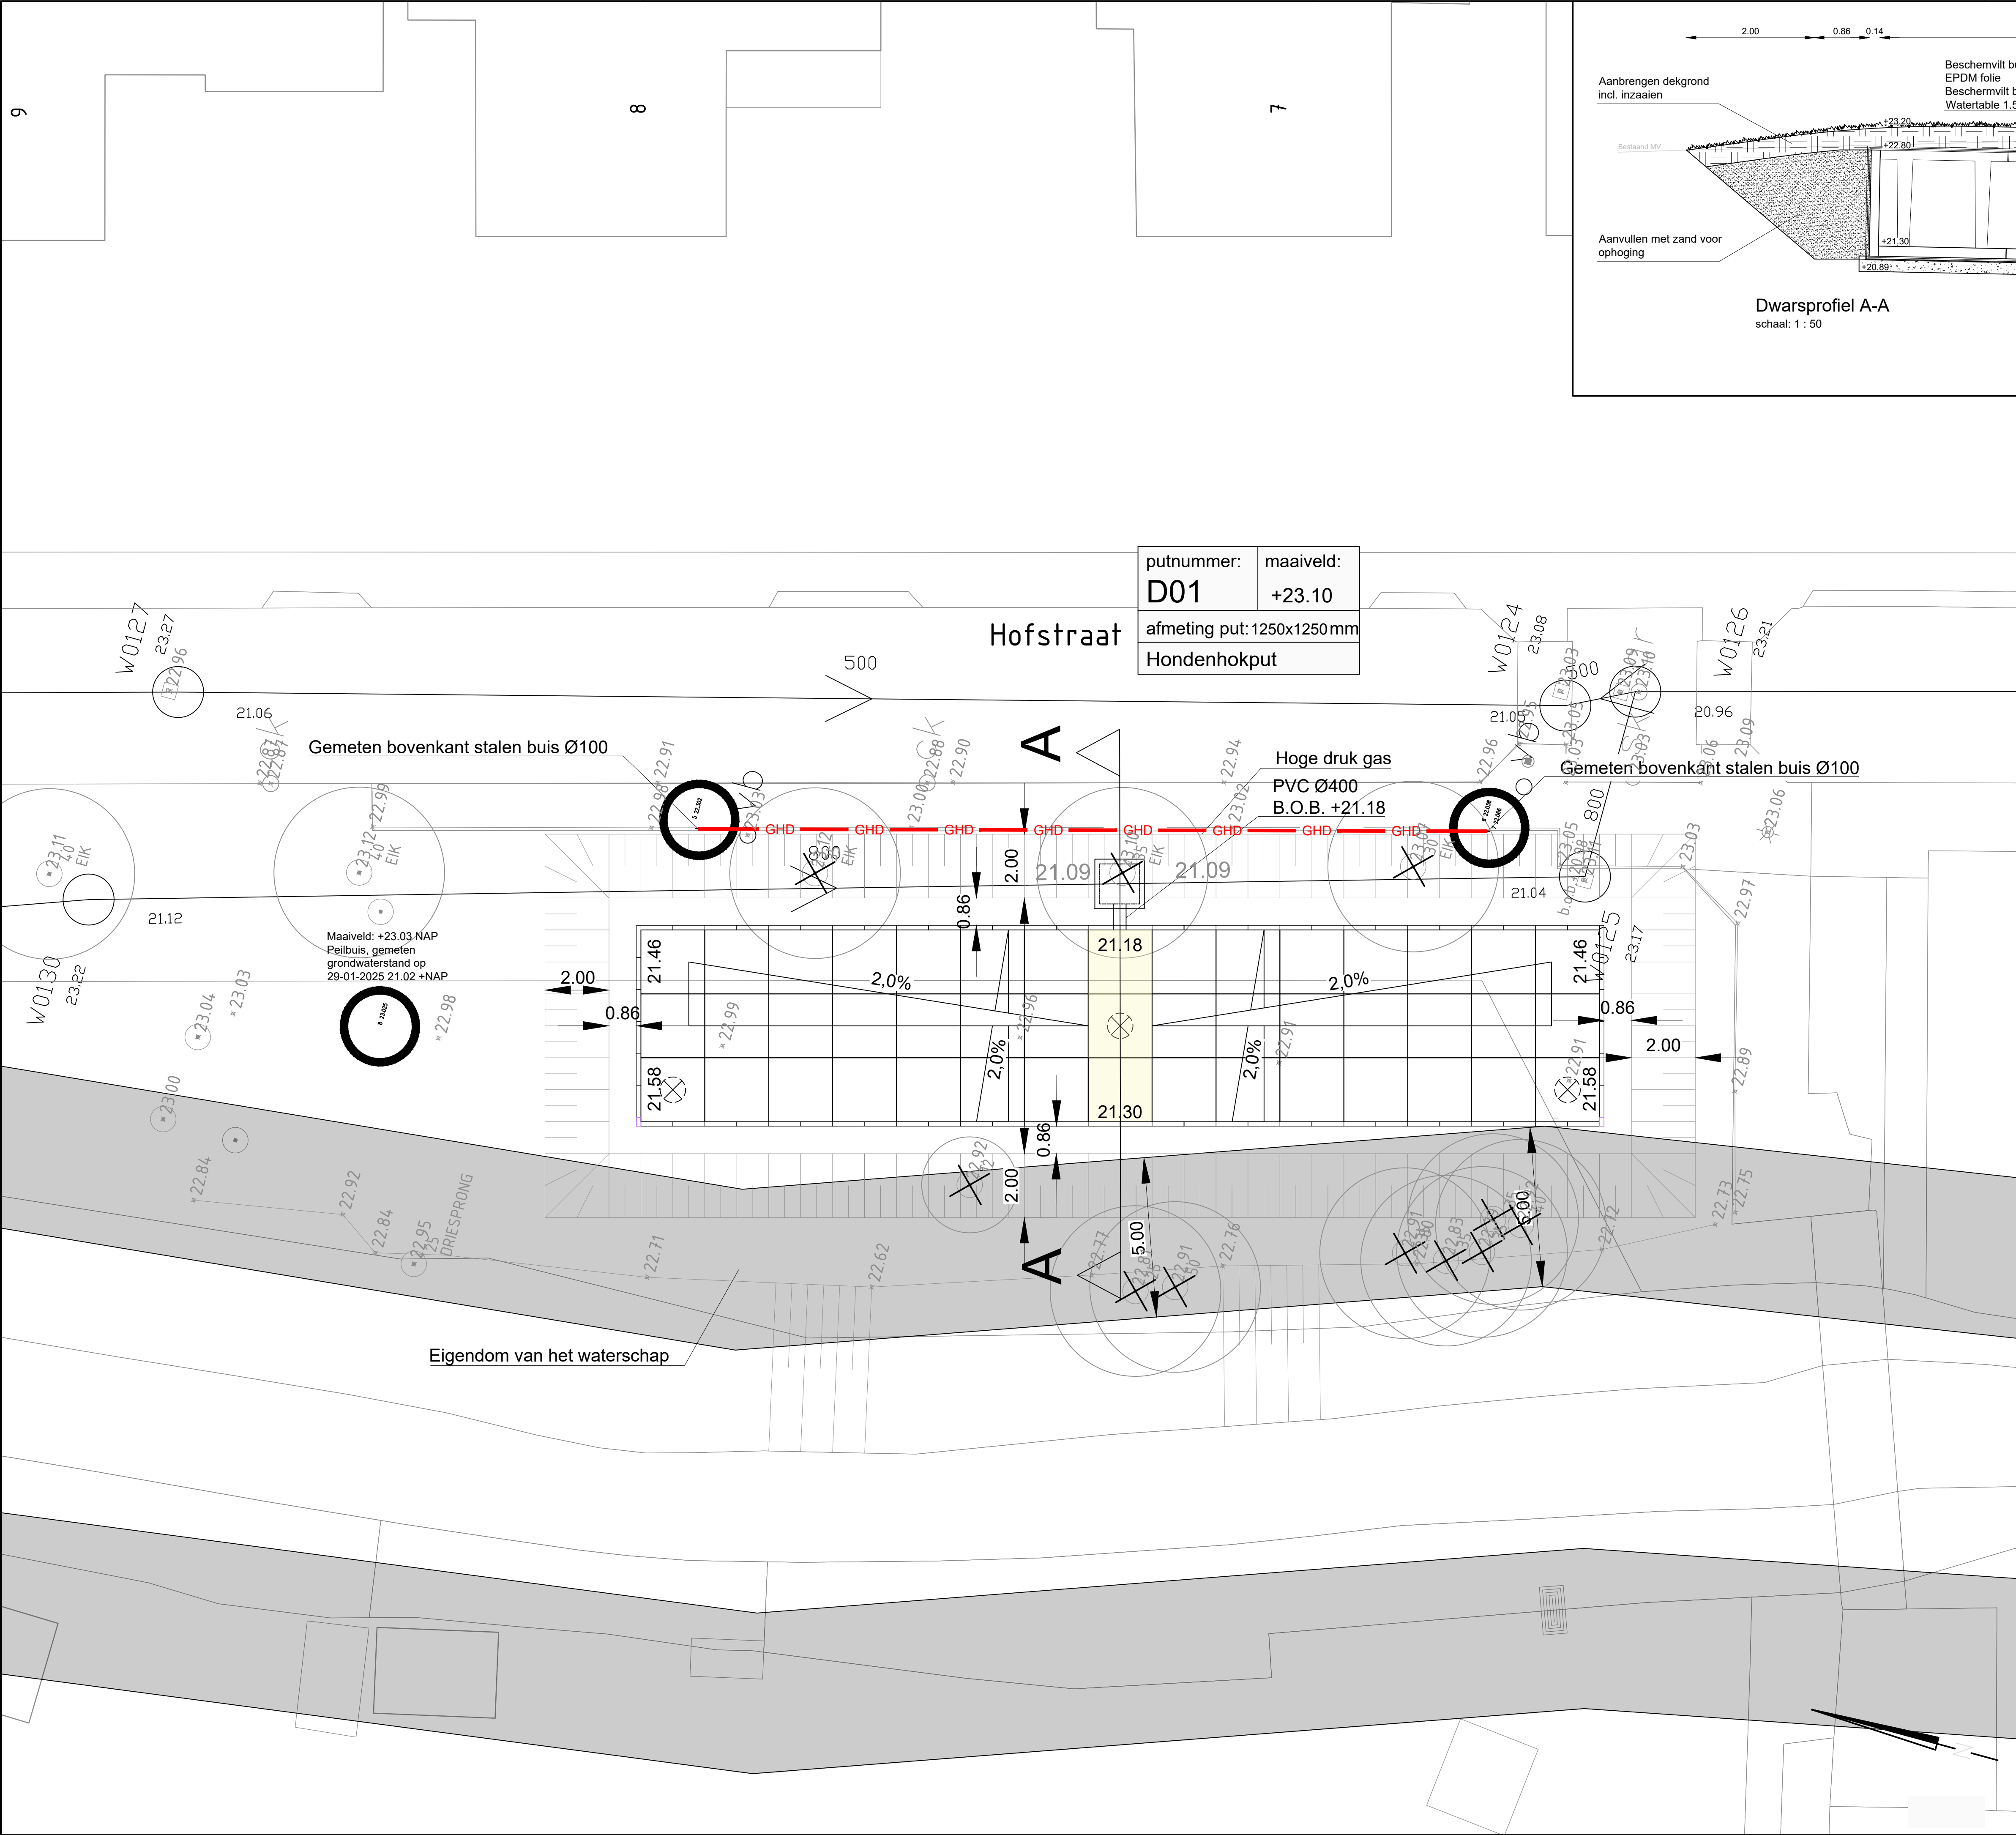


putnummer:	maaiveld:
D01	+23.10
afmeting put: 1250x1250 mm	
Hondenhokput	

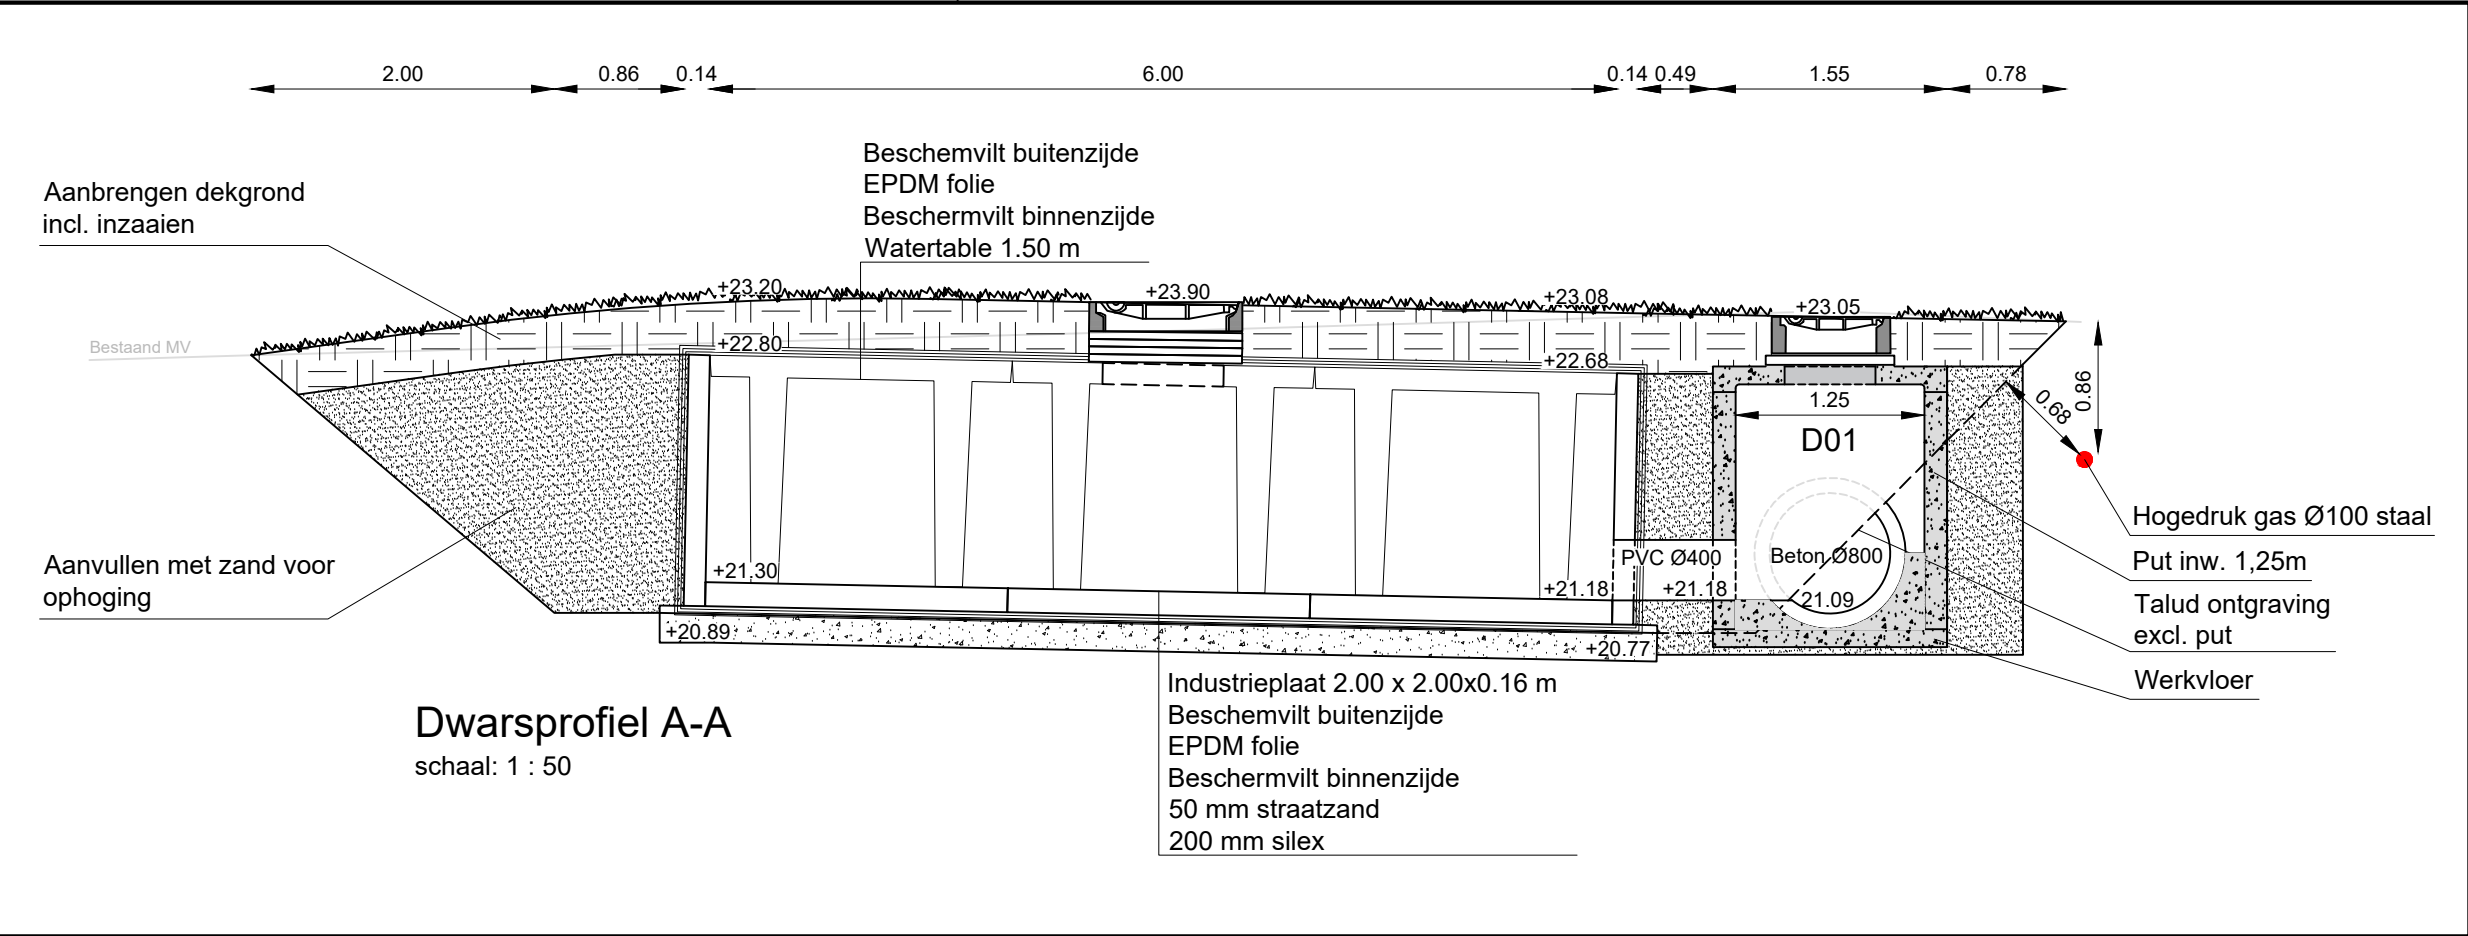

Legenda

- Watertable - hoogte: 1,50m
- Watertable - hoogte: 1,50m
- Watertable - laagste punt per rij
- Watertable - laagste punt per rij
- Sparing t.b.v. roosterdeksel
- Bestaande put
- Bestaand riool
- Gas hoge druk - Ø100 staal
- Kappen bomen - LET OP GASLEIDING

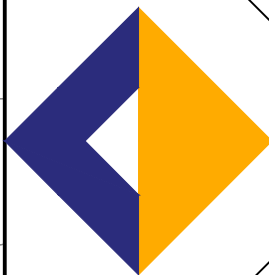

Rev.:	Omschrijving:	Datum:	Paraaf:
E			
D			
C			
B			
A	Proefsleuf t.b.v. hogedruk gas verwerkt	05-02-2025	

Gemeente Maasgouw

Project:
Buffer Hofstraat, Wessem

Onderdeel:	Projectnr.:	WBS:
Voorlopig ontwerp incl. Klik	Besteknr.:	Objectcode:
Buffer hoogte: 1,50 m		Werkpakket:
	Getekend:	RSc
	Gecontroleerd:	RTe
	Vrijgegeven:	Datum:
	Schaal:	1:100
	Formaat:	A1
	Bladnummer:	1
	Tekeningnr.:	50101-VO-OI

Opdrachtnemer:
BLM
Wegenbouw

BLM Wegenbouw BV
Walweg 4
6019 AA Wessem
Postbus 3816
6019 ZG Wessem
T: +31 (0)475 56 77 77
E: info@blmwegenbouw.nl
www.blmwegenbouw.nl

Status: Concept

Revisie: A