
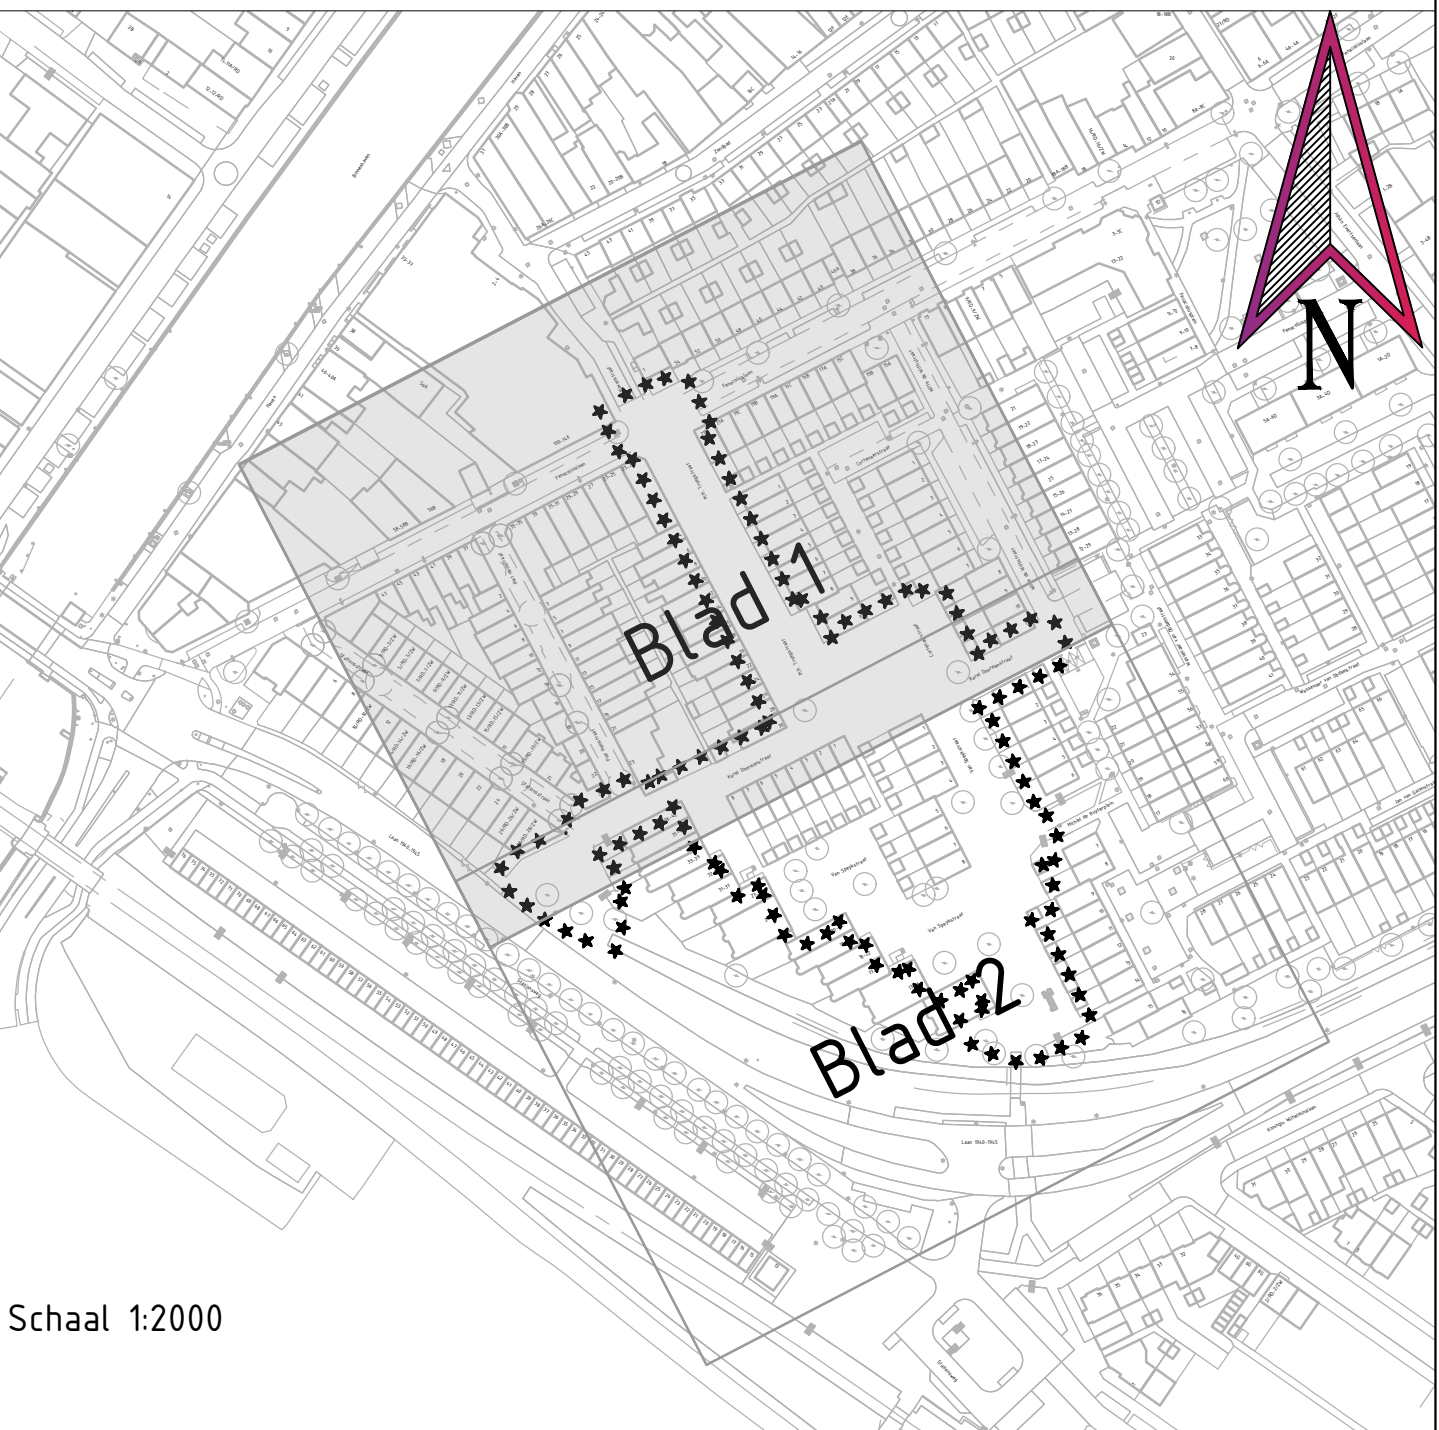


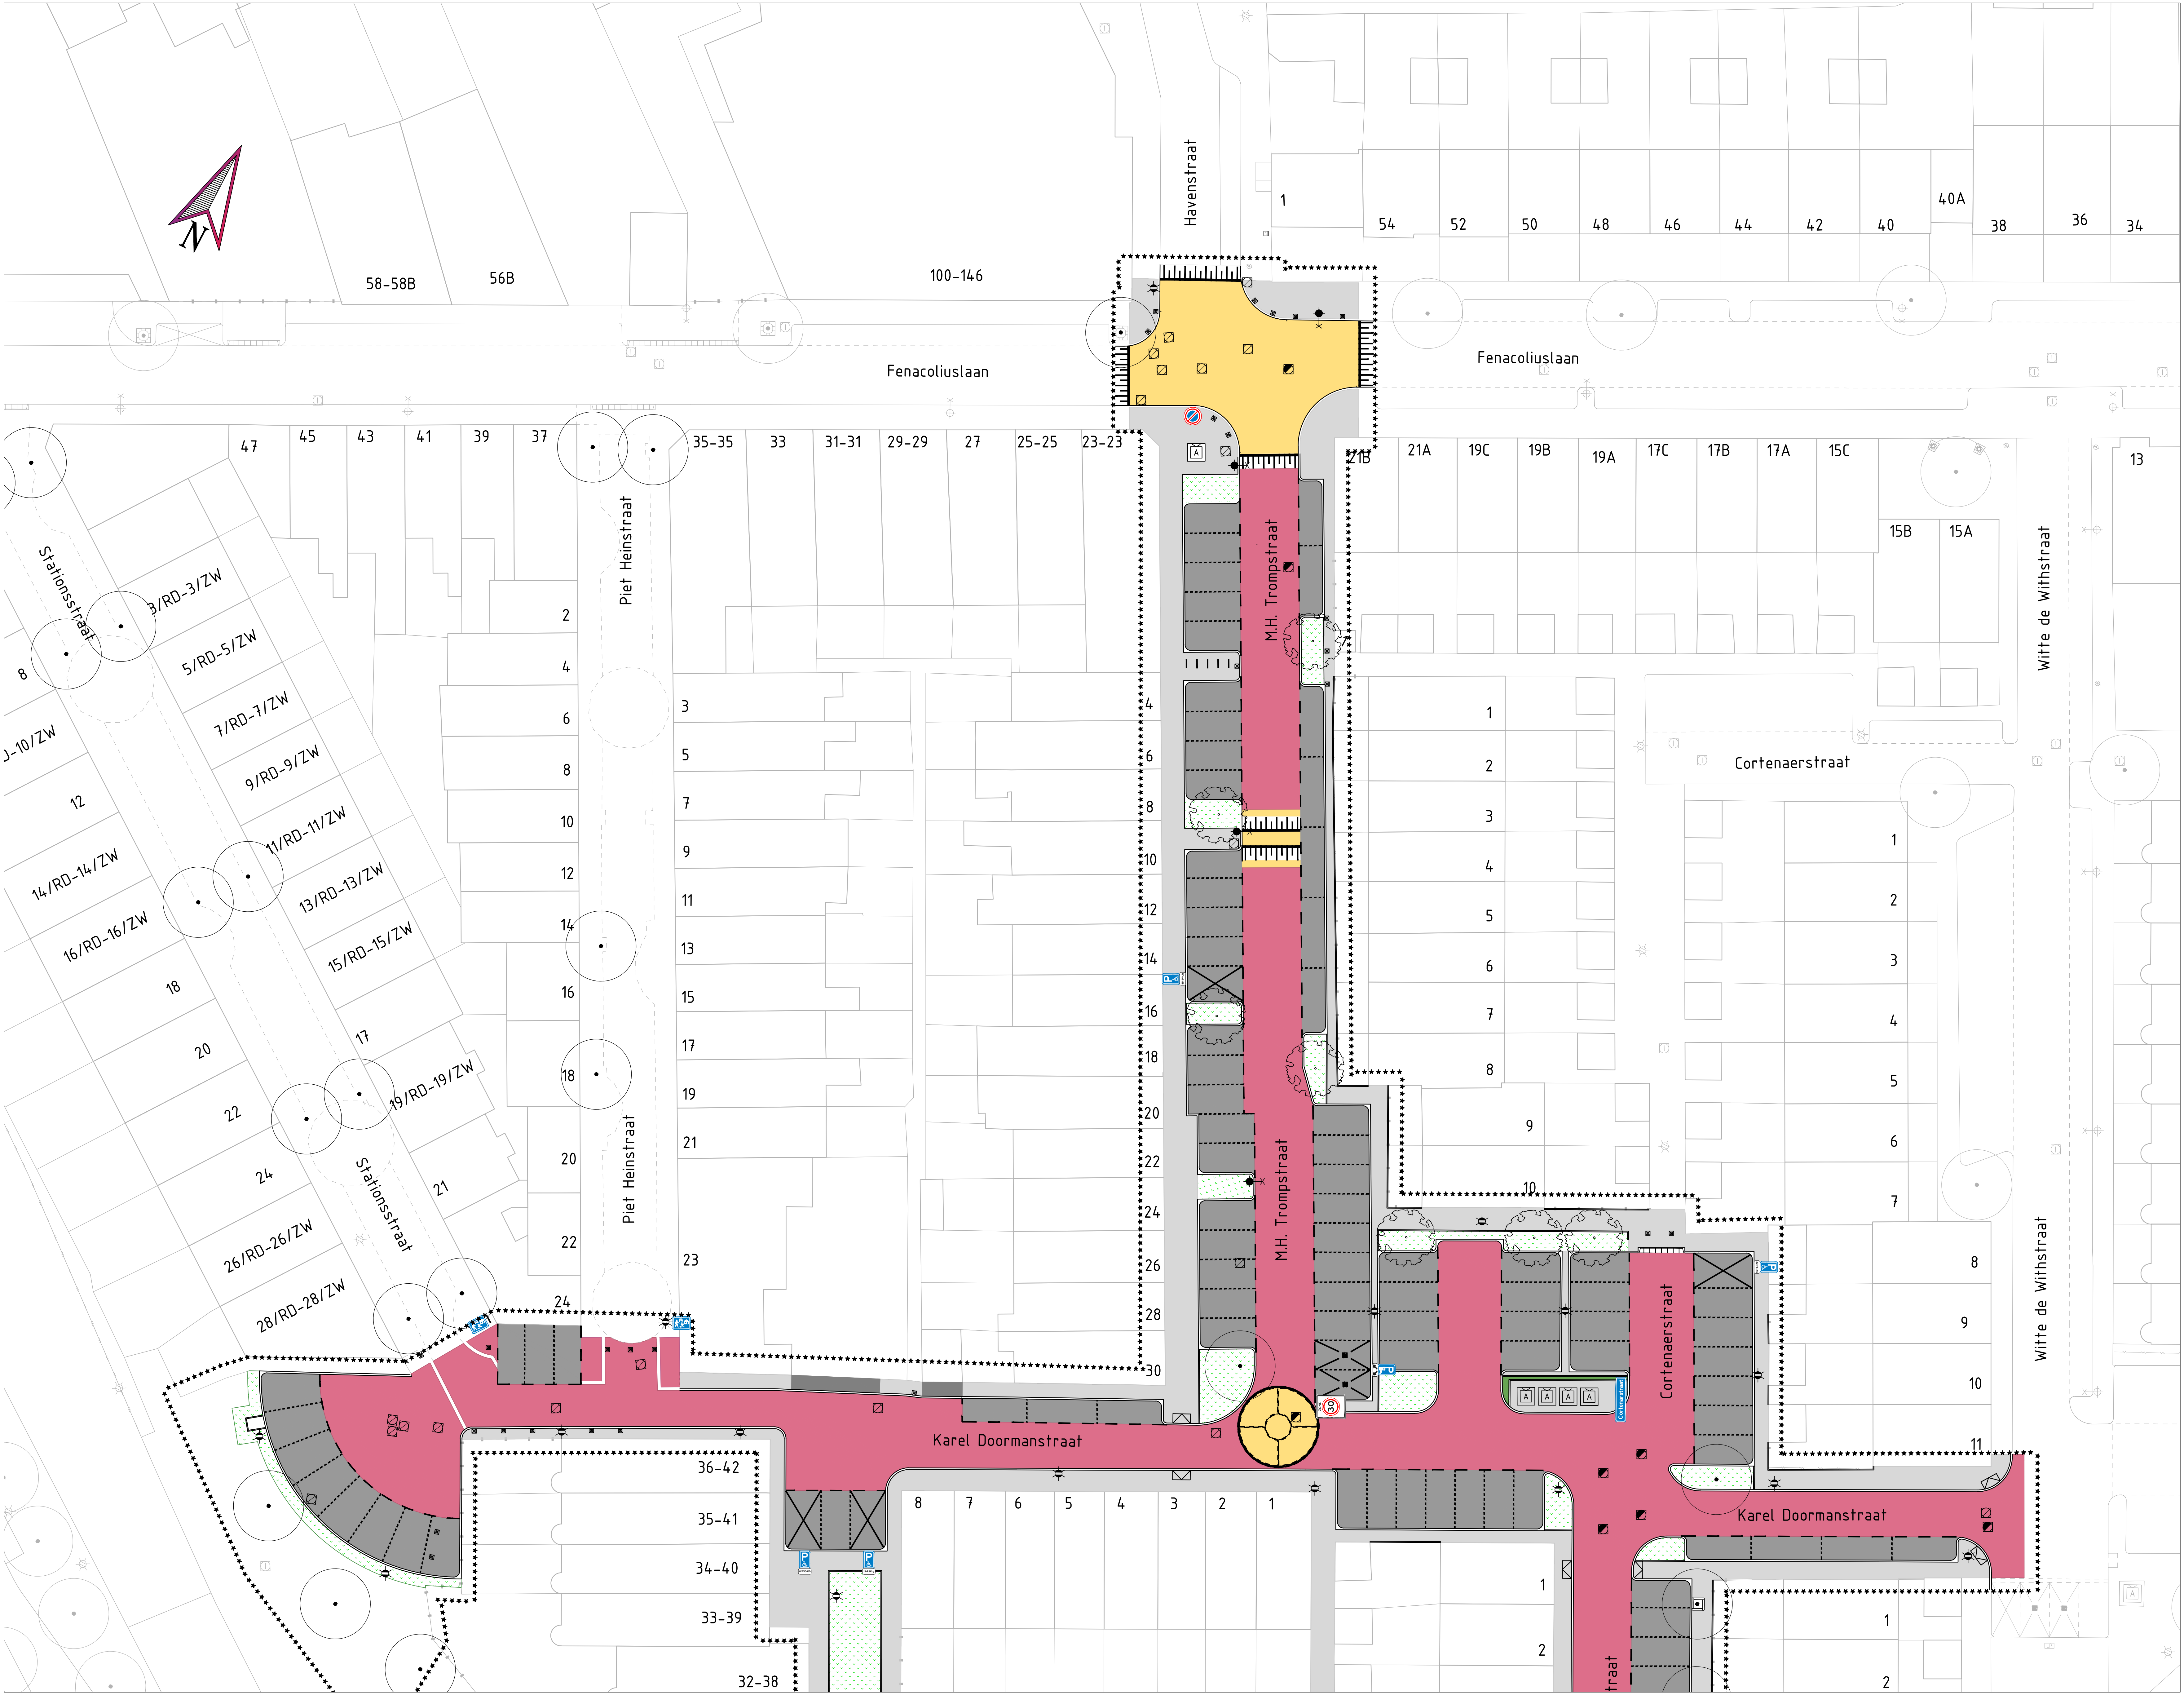

Schaal 1:2000

LEGENDA

- RUBAAN
- DREPEL / PLATEAU
- PARKEREN
- TROTTOIR
- WEG
- TALUD DREPEL/PLATEAU
- POKKE
- BESTAANDE RIJLUIT
- NEUWE RIJLUIT
- LECHTRAST 4M / 6M
- FETSNETJE
- AFVALBAK
- BOOMKANDEN
- RIJSTRANDEN
- RIJNTERVALDE RIJLUIT
- TROTTOIRPAAL UITNEEMBAAR / VAST
- PARKERPLAATS MET ELEKTRISCH OPLAADPUNT
- ONDERGRONDSE CONTAINER
- WEGMARKERING
- BEPLANTING
- GRAS
- HAAG
- BESTAANDE BOOM
- NEUWE BOOM
- KUNSTOBJEET

Opdrachtgever:
Gemeente Maassluis

Project:
Taanschuurpolder Fase 3

Fase:
Definitief Ontwerp

Onderdeel:
Presentatie bewoners 1/2

Getekend : M. Philip
Vrijgegeven : E. Diepenhorst

Formaat : A0
Schaal : 1:200
Datum : 23-01-2026
Status : Concept

Tekeningnummer : 2400089-WE-NS-003
Wijz : 1

Postbus 55
3140 AB MAASSLUIS
T: 010 25 25 400
E: gemeente@maassluis.nl
I: www.maassluis.nl

Afdeling Ruimtelijke Projecten
Team Projecten