
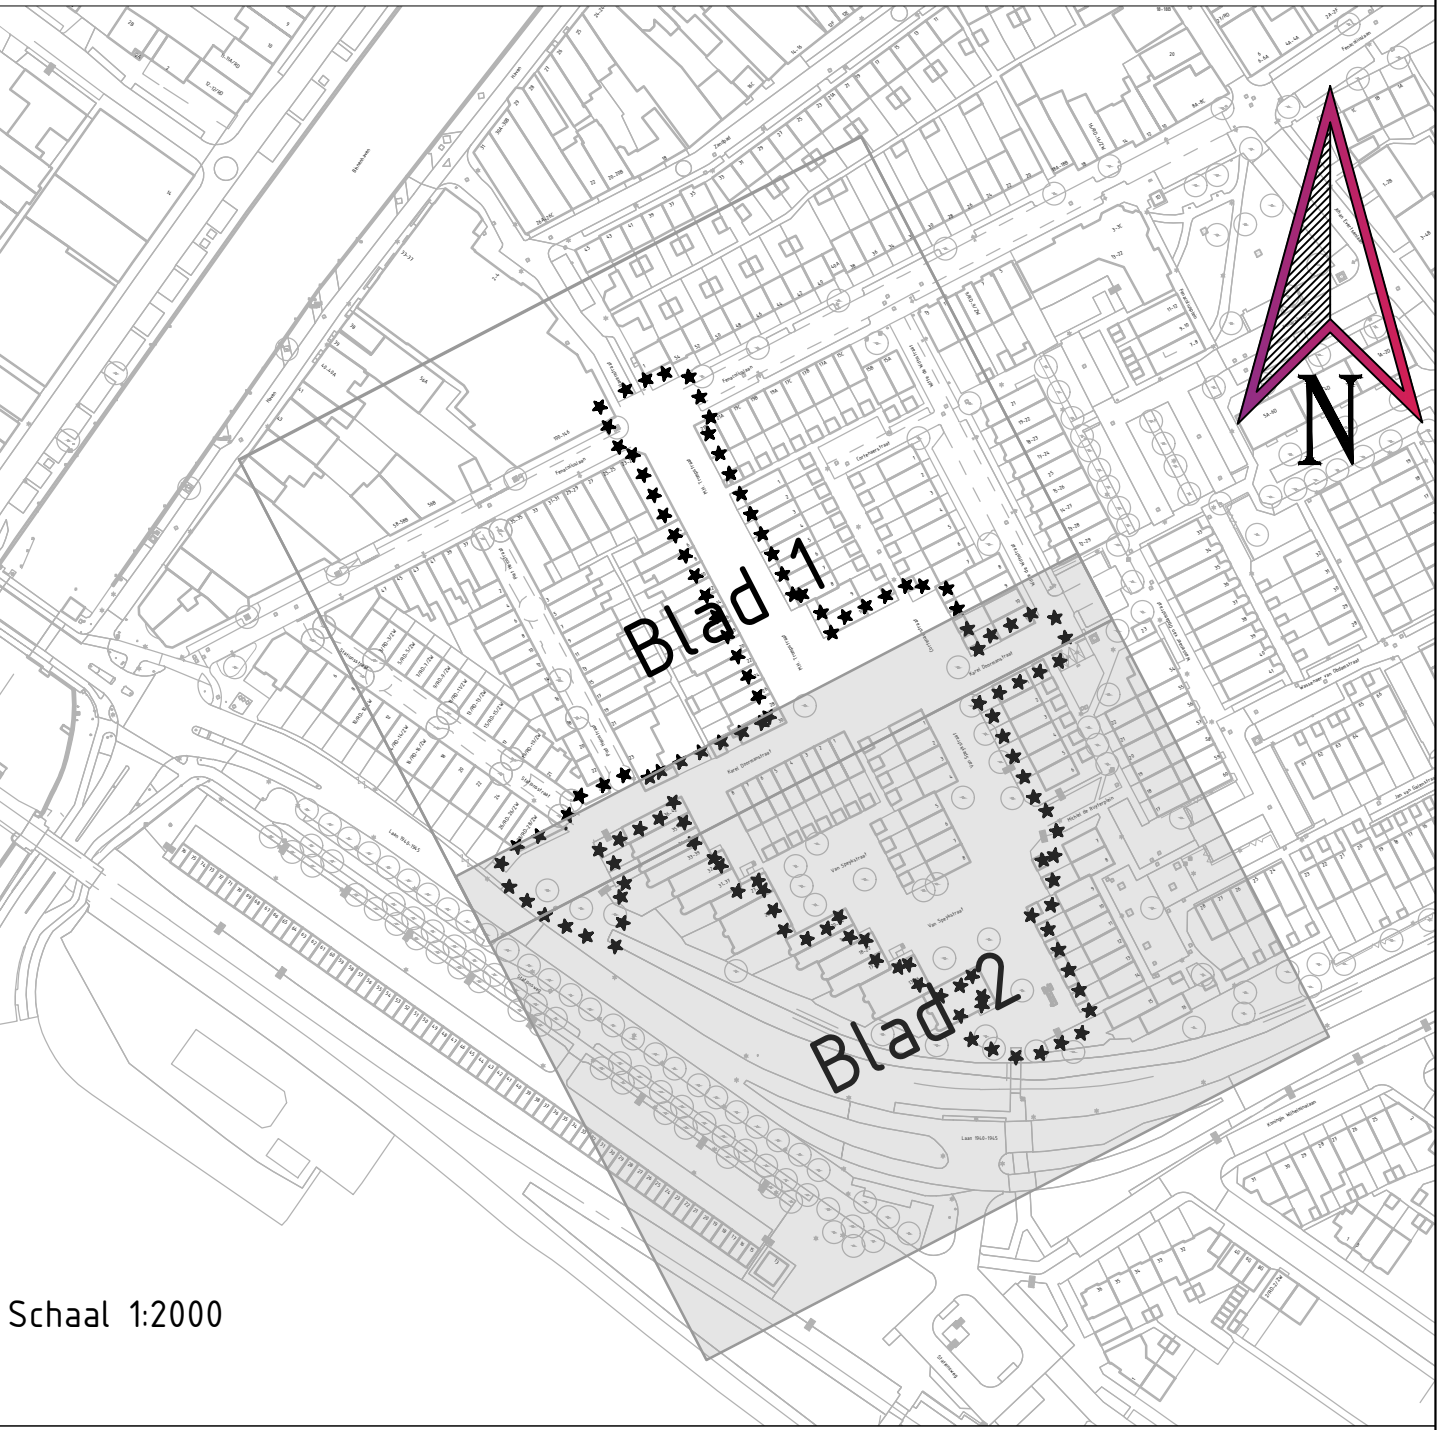


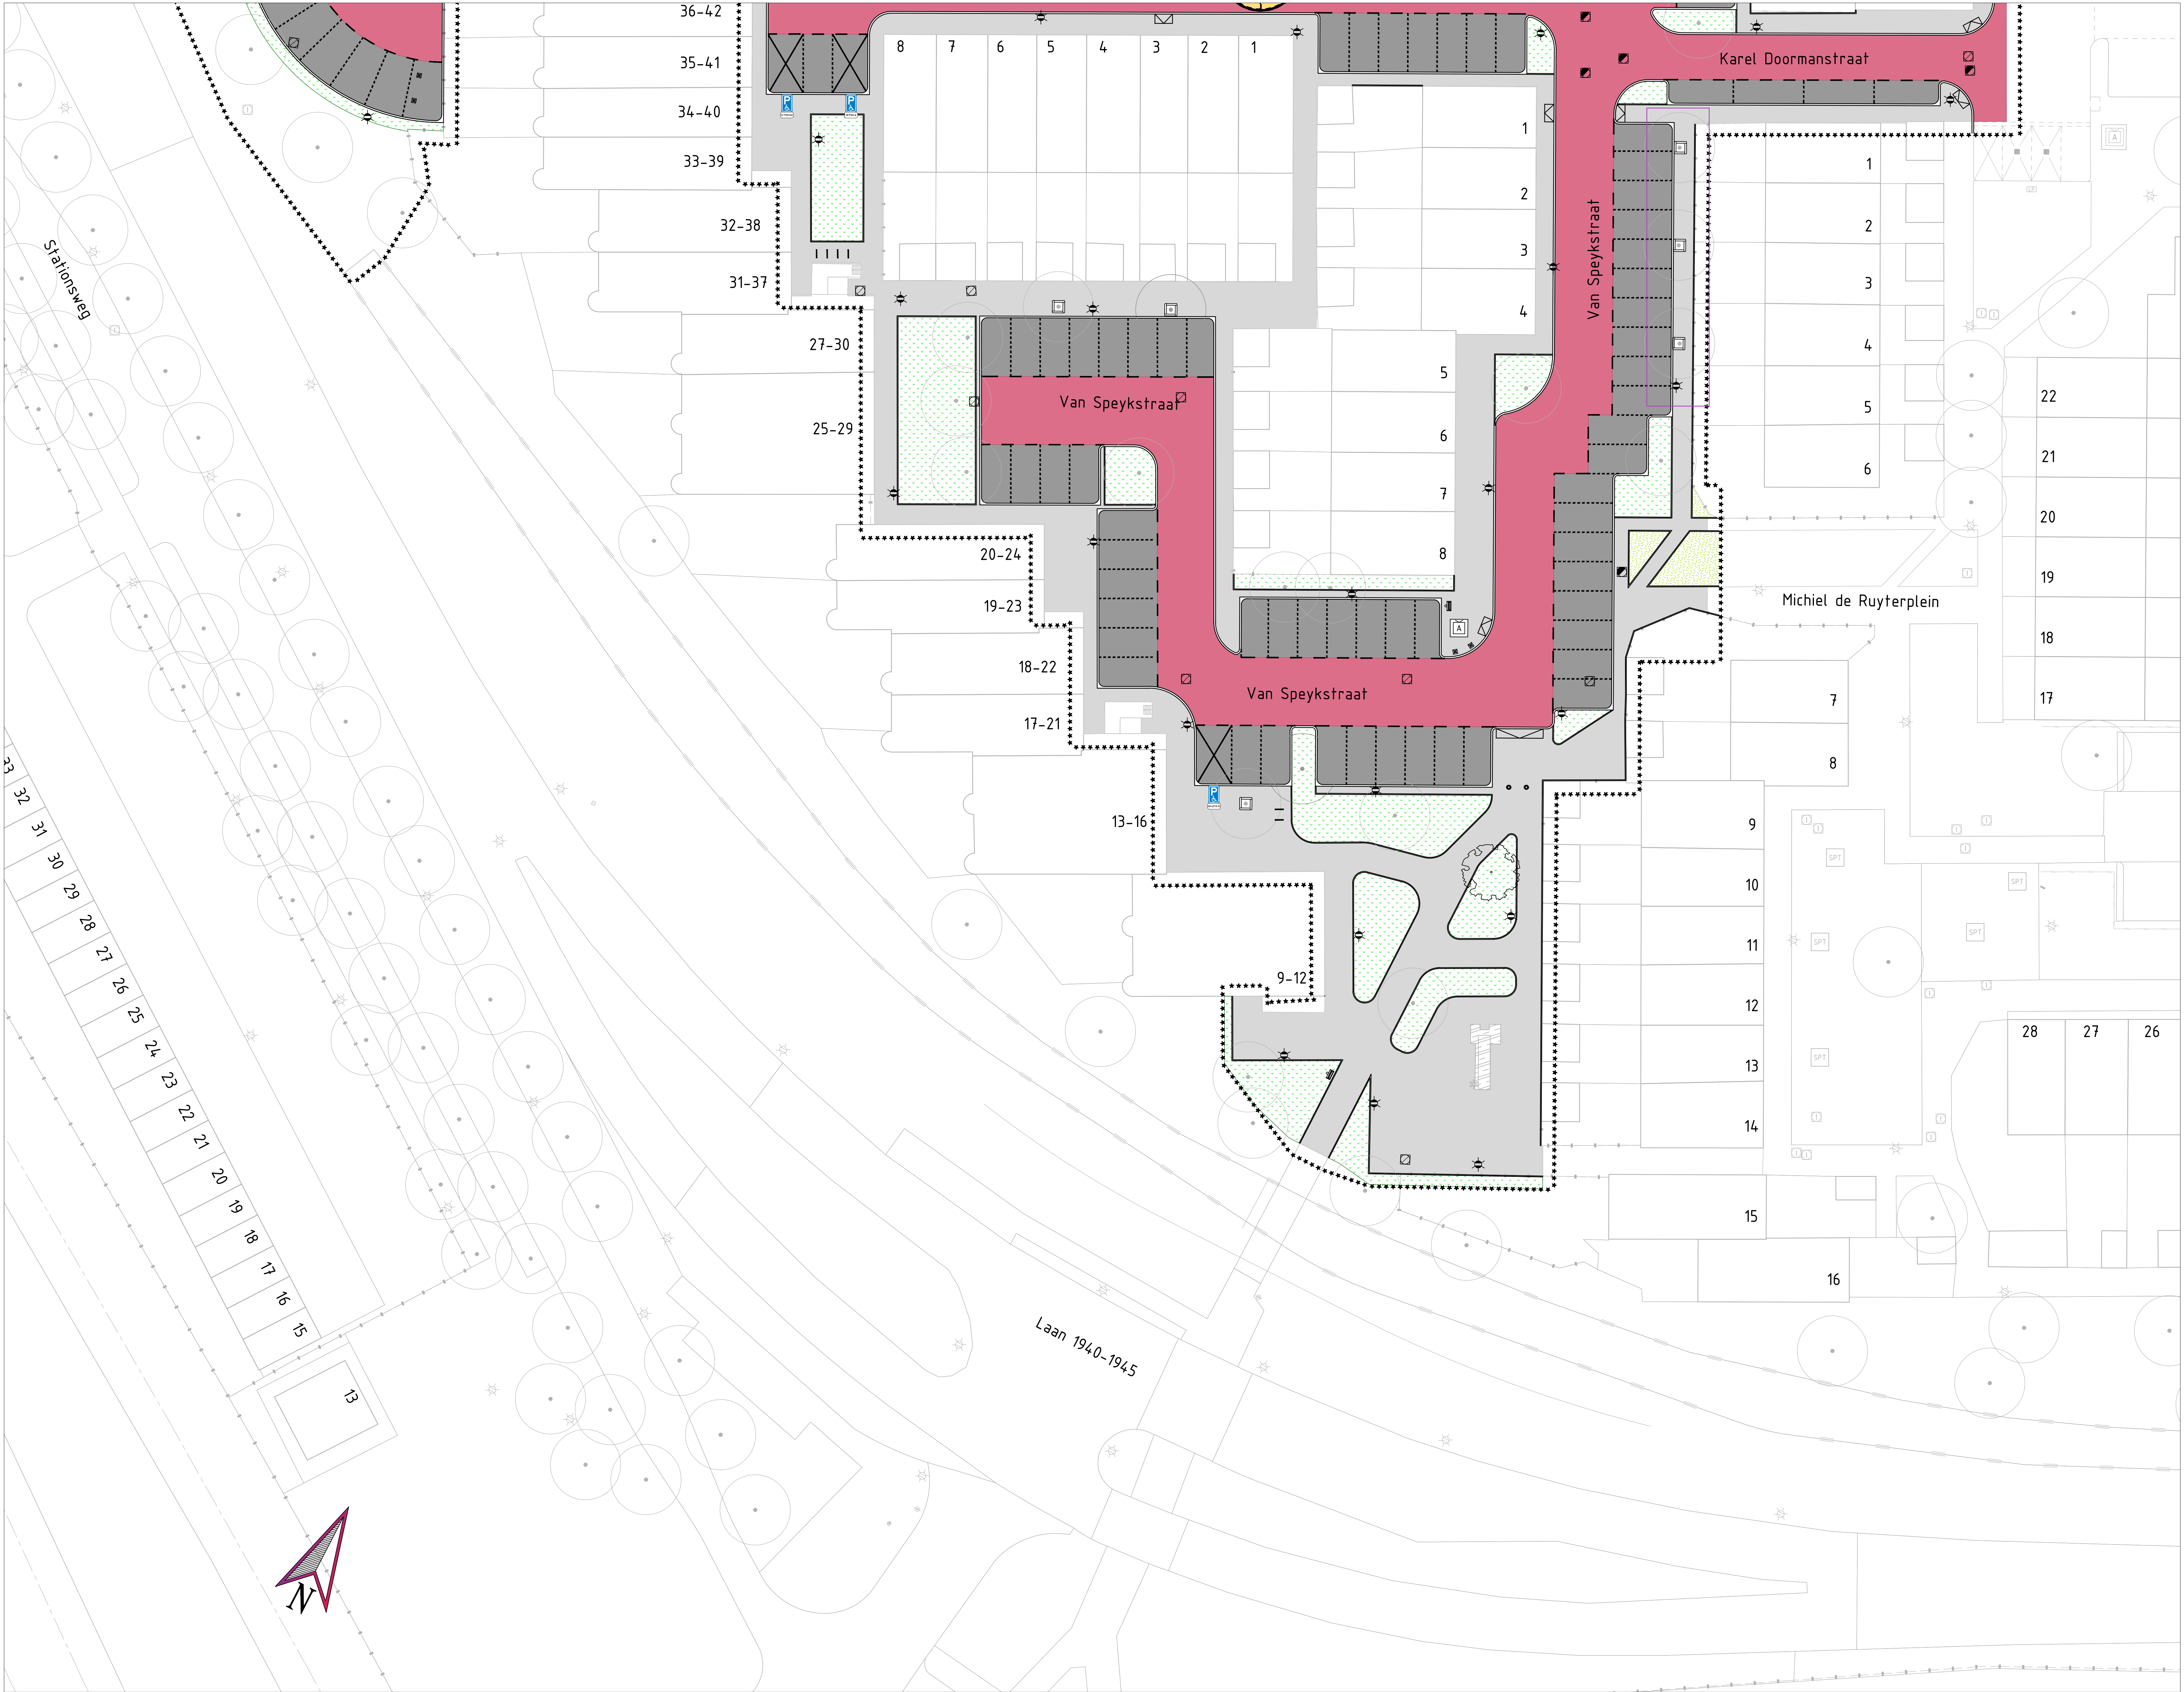

Schaal 1:2000

LEGENDA

- RUBAN
- DREPEL / PLATEAU
- PARKEREN
- TROTTOIR
- INRIJ
- TALUD DREPEL/PLATEAU
- PUNASE
- BESTAANDE ROOPUT
- NEUWE ROOPUT
- LICHTTRAST LN / GP
- FETSNETJE
- AFVALBAK
- BOOPBANDEN
- INRIJTBANDEN
- RIJNDEVALDE OPRIJ
- TROTTOIRPAAL UITNEEMBAAR / VAST
- PARKERPLAATS MET ELEKTRISCH OPLAADPUNT
- ONDERGRONDSE CONTAINER
- WEDRANKERING
- BEPLANTING
- GRAS
- HAAS
- BESTAANDE BOOM
- NEUWE BOOM
- KUNSTBOEC

Opdrachtgever

Gemeente Maassluis
Project
Taanschuurpolder Fase 3

Fase

Definitief Ontwerp

Onderdeel

Presentatie bewoners 2/2



Getekend : M. Philip
Vrijgegeven : E. Diepenhorst

Formaat : A0
Schaal : 1:200
Datum : 23-01-2026

Status : Concept

Tekeningnummer
2400089-WE-NS-004 1



Afdeling Ruimtelijke Projecten
Team Projecten

Postbus 55
3140 AB MAASSLUIS
T: 0191 50 25 40
E: gemeente@maassluis.nl
I: www.maassluis.nl