

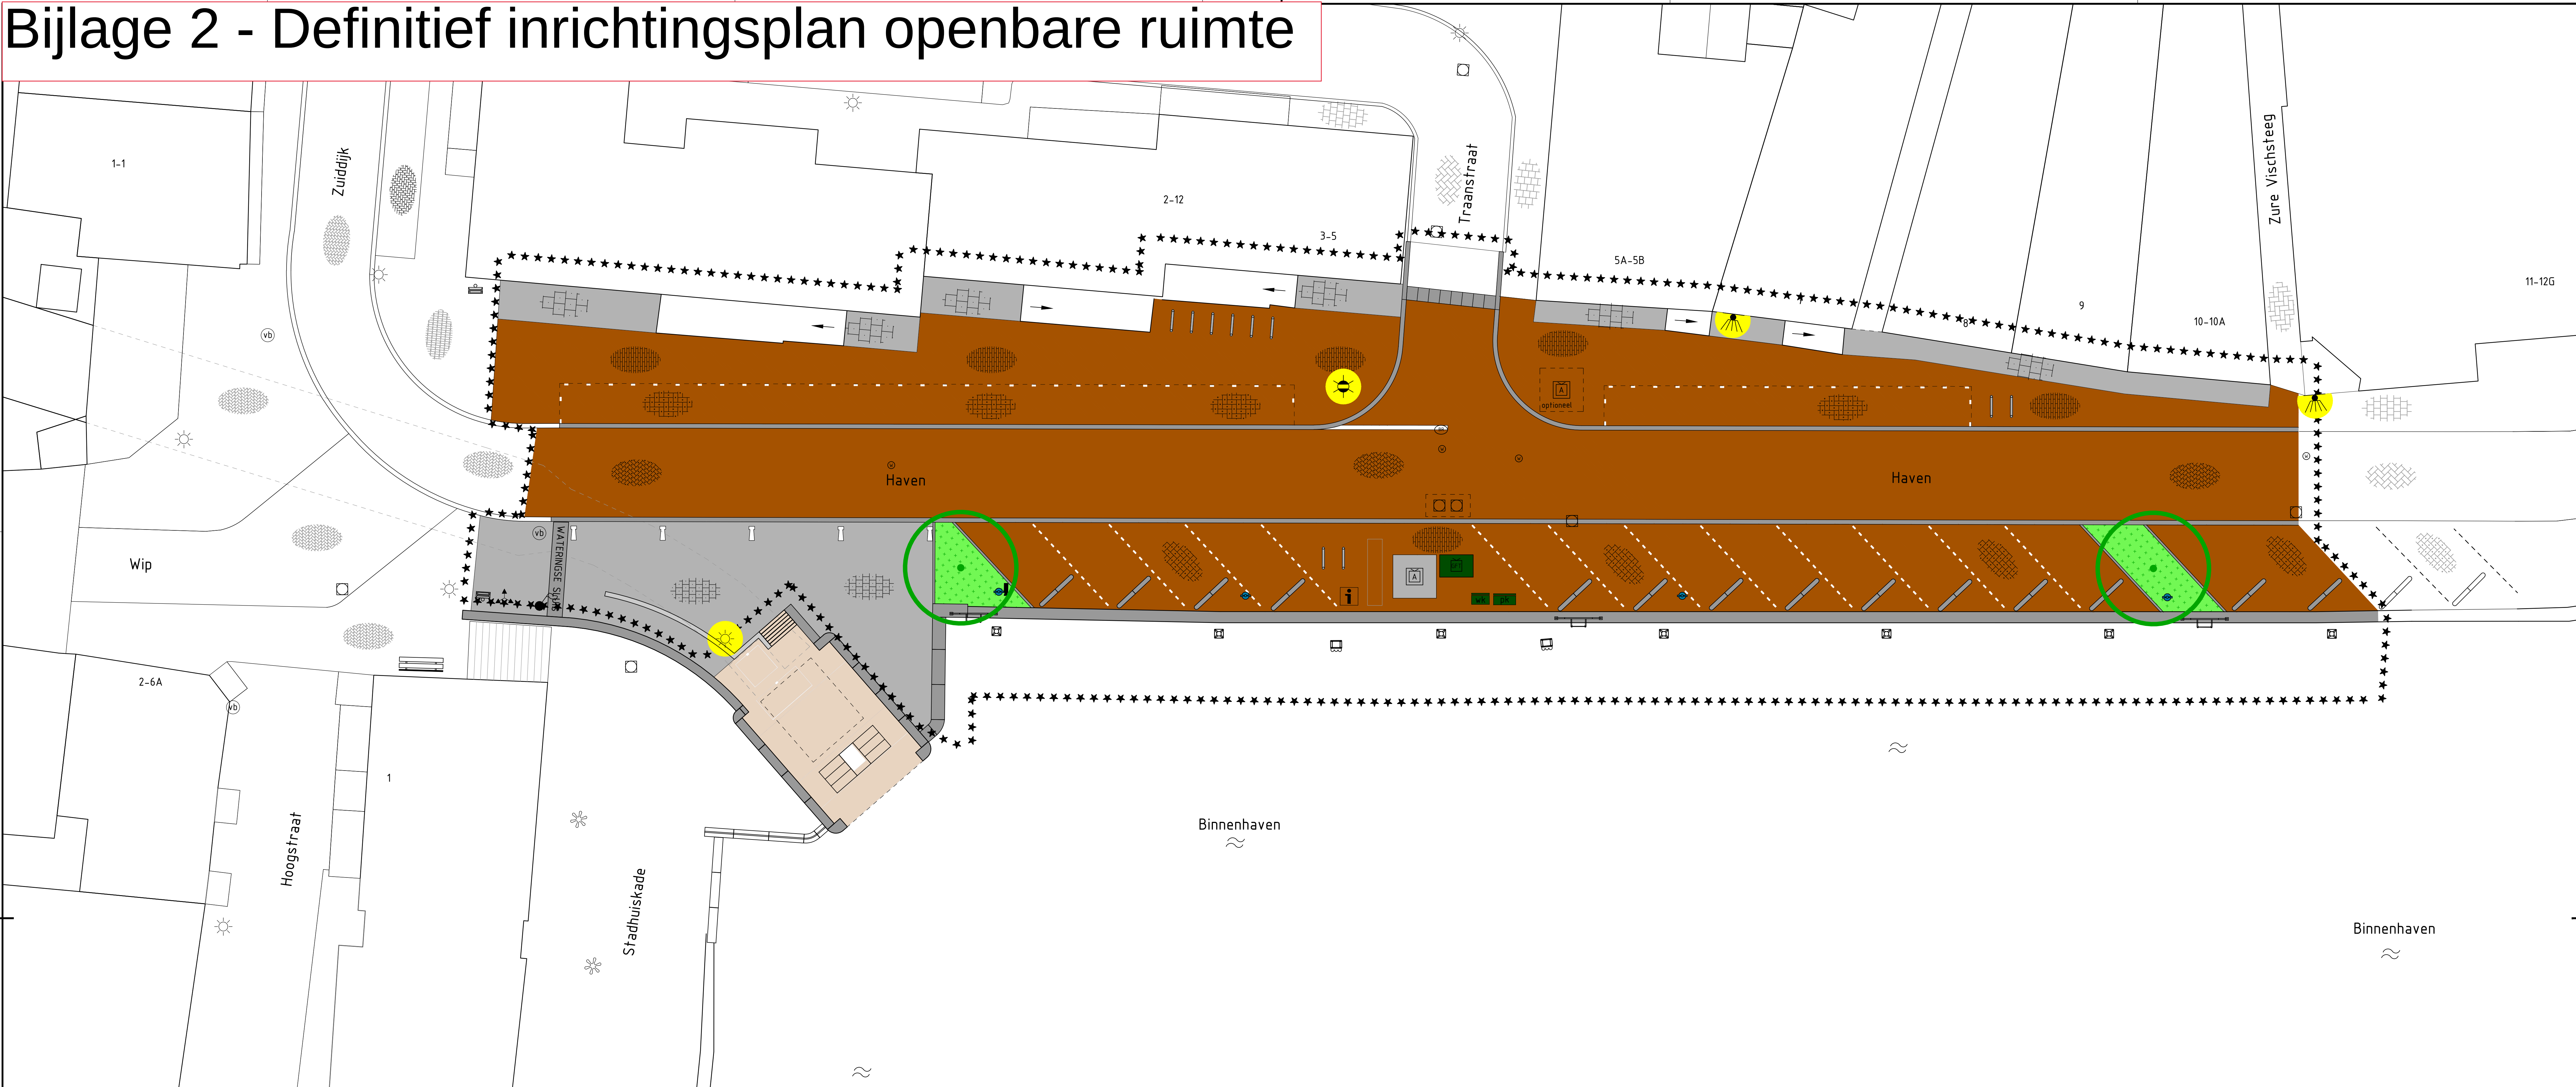


Bijlage 2 - Definitief inrichtingsplan openbare ruimte

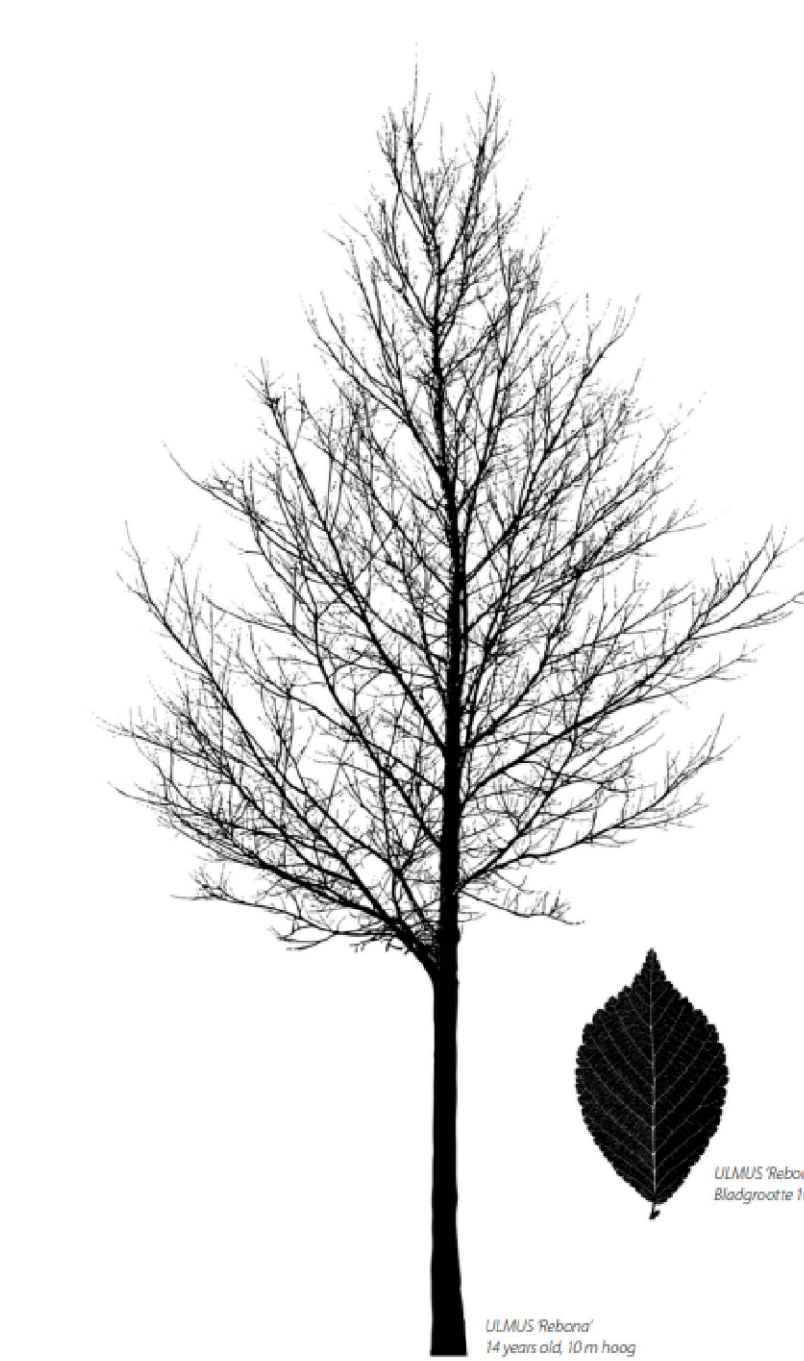

Schaal: 1: 100

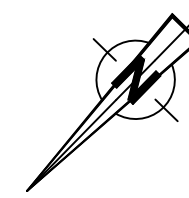

IMPRESSIE BOOM ZONDER BLA
Type: Ulmus Rebona




IMPRESSIE NATUURSTENEN TEGEL
Type: gezaagde Belgisch hardsteen




IMPRESSIE BOOM MET BLA



IMPRESSIE SIERBOLDE

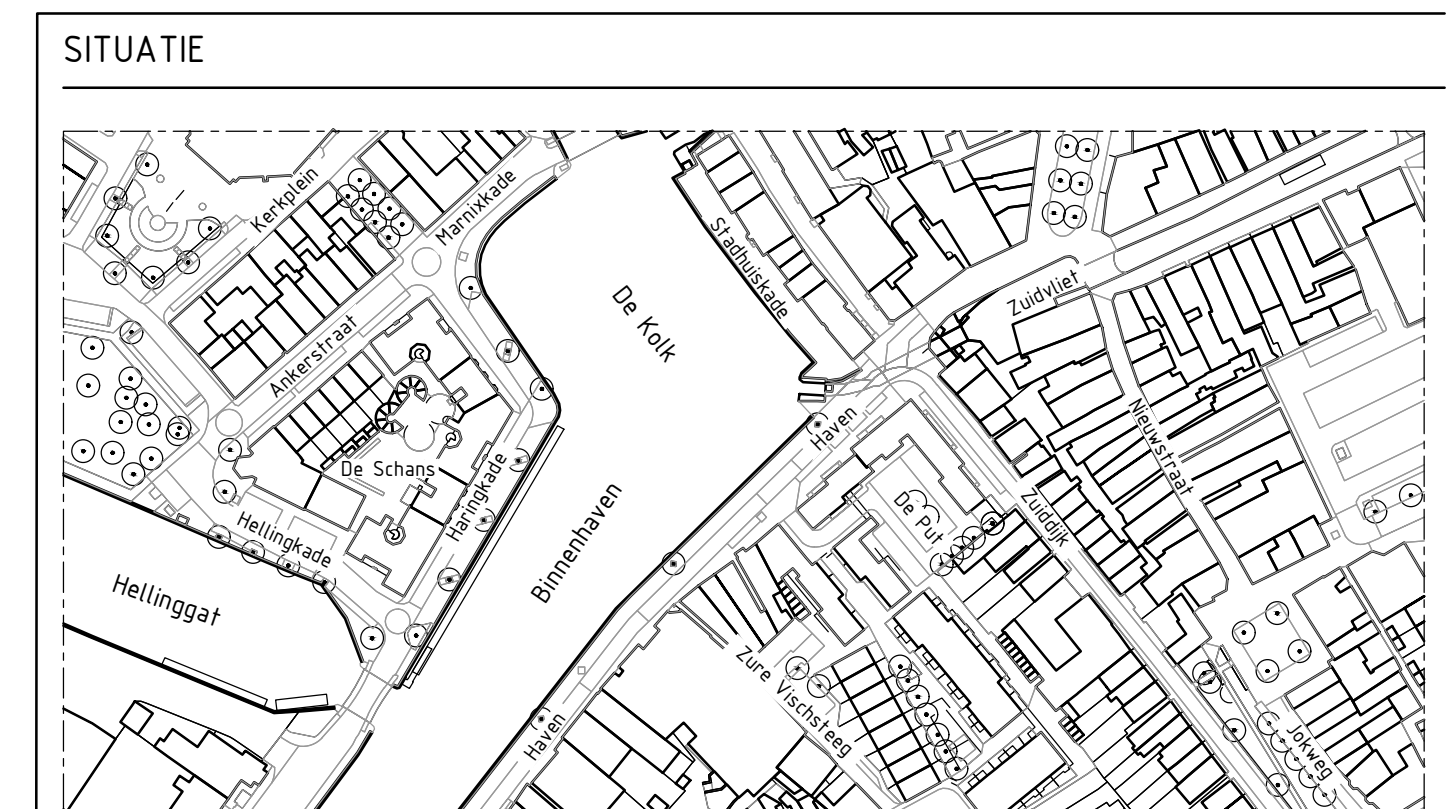

RENV001

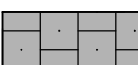- | | | | |
|---|--|---|--|
|  | bestaande betonsfstraatsien, keifmaat |  | undergronse container restafval |
|  | bestaande gebakken klinkers, waifmaat |  | gft container bovergrosen |
|  | bestaande gebakken klinkers, keifmaat |  | bestaande stalen paa, uifneembaar |
|  | bestaande betongtegels 300x300mm |  | bestaande lichthout / wandarmatuur |
|  | gebakken klinkers, dikformaat, keperverband |  | nieuwe lichthout type: De Nood (derden) |
|  | gebakken klinkers, dikformaat, elleboogverband |  | vlaggemaast |
|  | gebakken klinkers, waifmaat, halfsteensverband |  | camera op mast, bestaande fergusplaasen |
|  | natuursteentegels 300x300mm |  | gereeserveerde lokale informalebord Hudson |
|  | natuursteentegels 500x500mm |  | (liewing en plaasling door Hudson) |
|  | natuursteenen stootbanden |  | straatpotlees |
|  | fietstriele type: Leon fietseunke, RVS |  | zitbank |
|  | nuwee boom type: Ulmus Robona |  | bestaande afvalbak |
| | boomv. 12n3 bomegranulaat | | verkeersbord |
| | bovmak met onderbepaling, type: n.t.b. | | bewegingsjering ANWB |
| | walkast / pompkast | | montage bol/bolder op maaiveld, |
| | bestaande insperhuut | | Groundlevel, straatneubulair |
| | | | bolder |
| | | | bestaande afmerpaal v.p. wrijffhuut |
| | | | nieuwe koningspaal 400x400mm |
| | | | nieuwe drenkelingenladder |

 MATERS EN DE KONING INGENIEUR EN ADVISEUR		info@matersdenkoning.nl  www.matersdenkoning.nl	
		Hoofdweg 64 3067 GH Rotterdam Tel. (010) 258 1820 Multatuliilaan 8 4707 LZ Rosendaal Tel. (0165) 524 524	
PROJECT De Vries Werkdendam Huisenbochstraat 25, 4251 LJ Werkdendam			
PROJECT HERSTEL KADEMUUR HAVEN M1 MAASSLUIS Haven te Maassluis			
ONDERDEEL PRESENTATIETEKENING			
 GEMEENTE Maassluis			
DATUM 2022-10-26	TEKENAAR H. Claessens	GECONTROLEERD R. Brosens	OMSCHRIJVING Eerste uitgave
PROJECTLEIDER M.P. Bal	CONSTRUCTEUR R. Kalis	IDENTIFICATIE NUMMER 22046-TEK-901-DO	STATUS DEFINITIEF
SCHAL 1: 300 FORMAAT A0	P 1 van 1	PROJECTNUMMER 220246	TEKENINGNUMMER 901
		FASE DO	VERSIE 1.0