

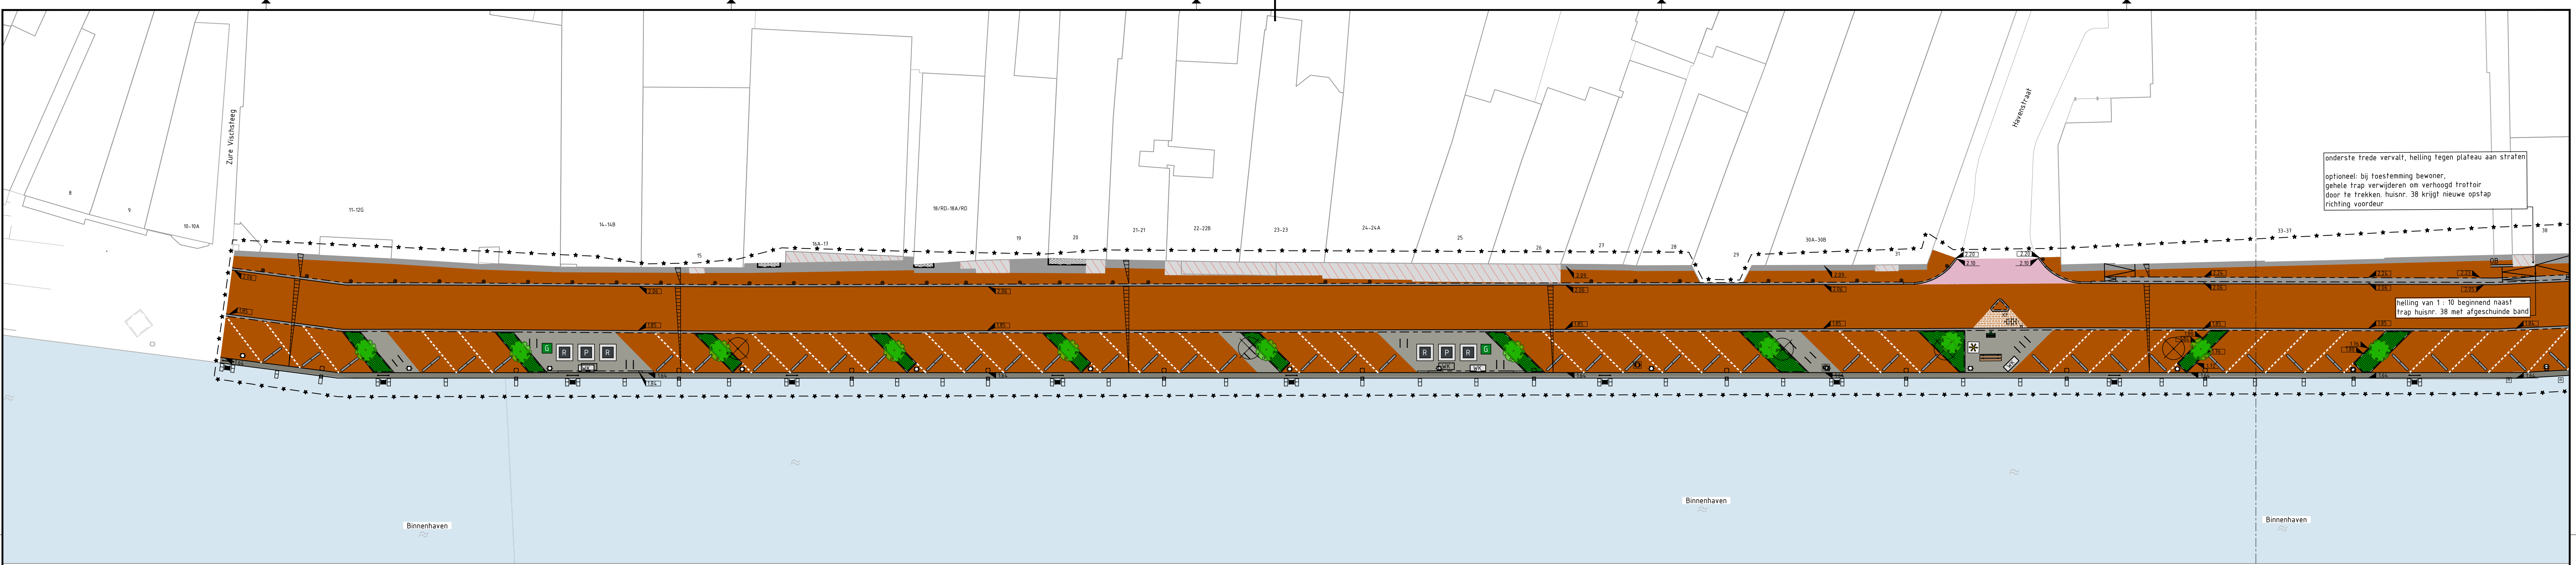


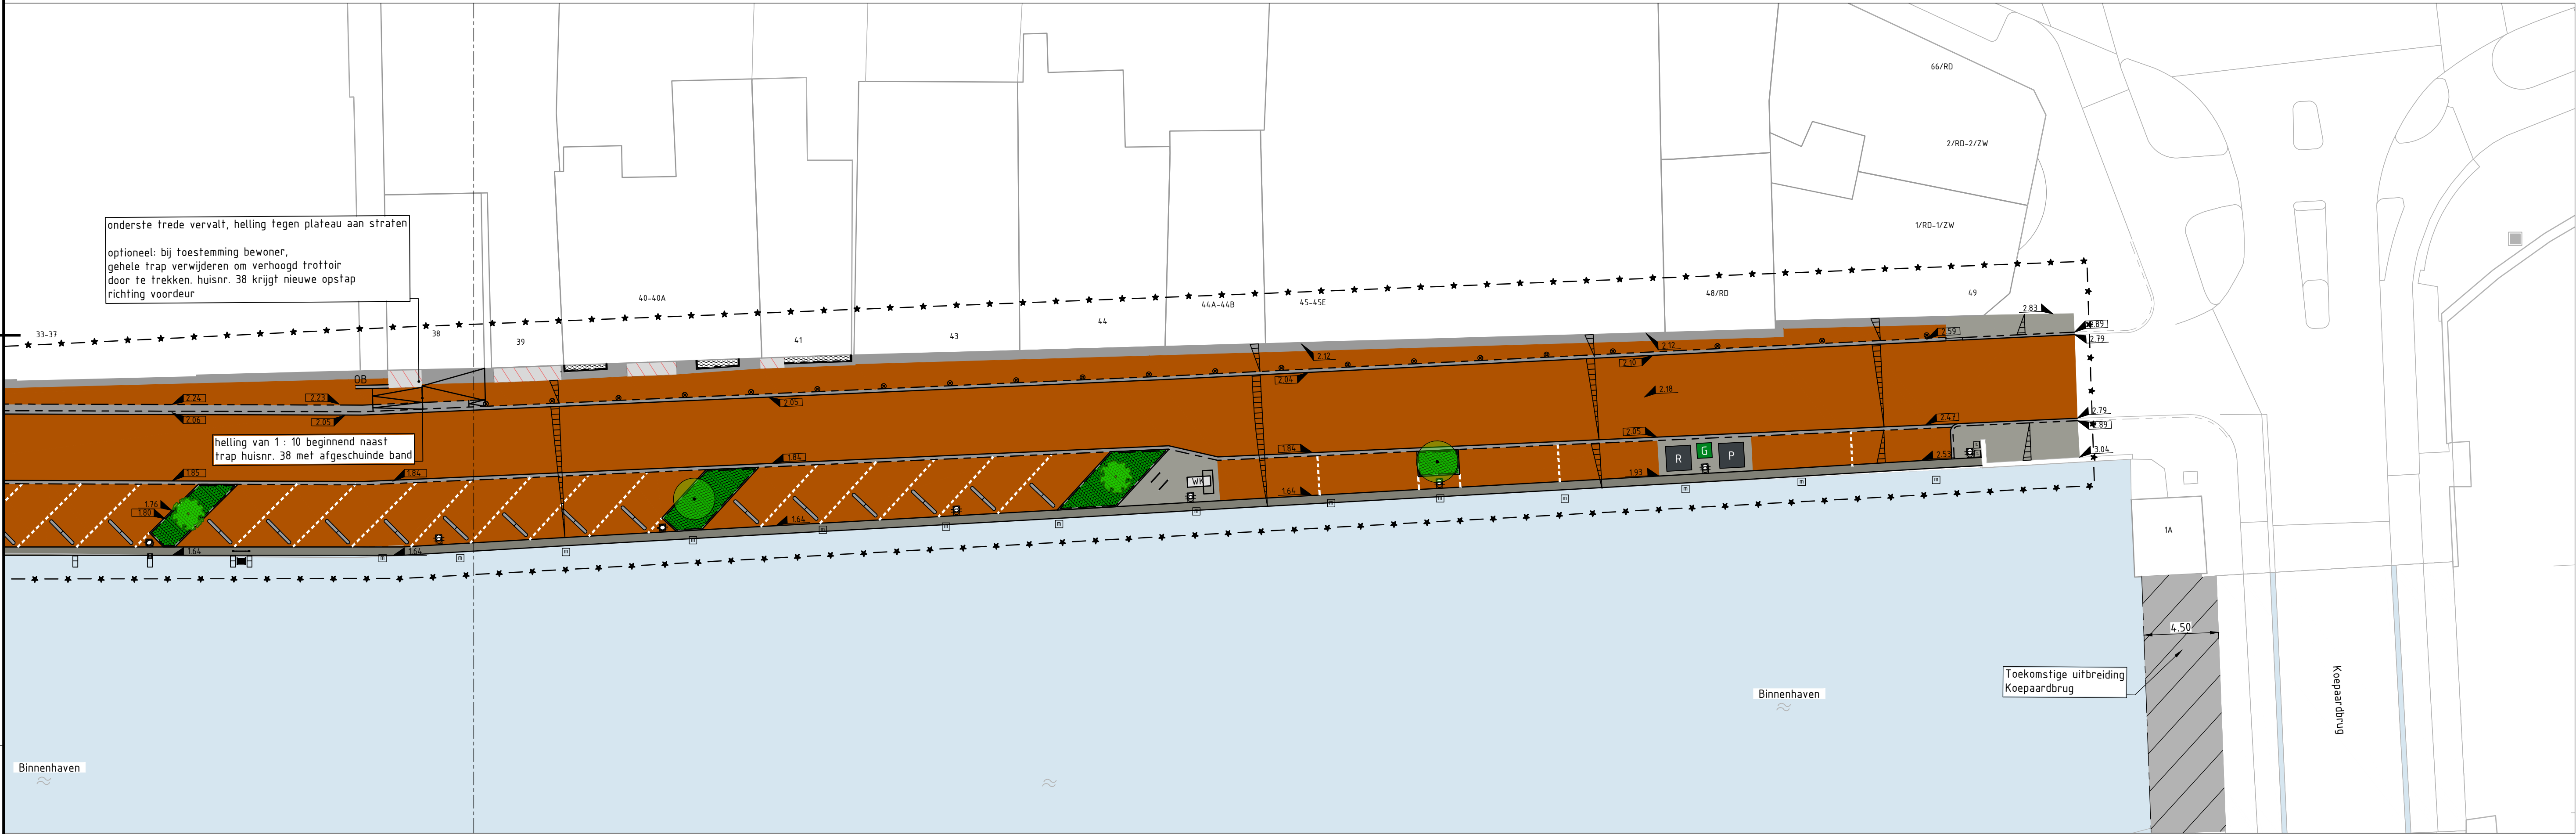


NIEUWE SITUATIE – KADE M2

Schaal: 1: 200

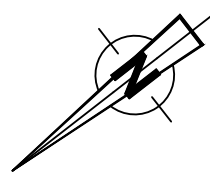

NIEUWE SITUATIE – KADE M3

Schaal: 1: 200

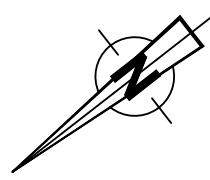


Object	Bestaand	Nieuw
Parkeervakken	60	61
Fietsparkeren	19	40
Bomen	7	14
Walstroomkasten	2	4
Ondergrondse afvalcontainers	0	6
Bovengrondse afvalcontainers	3	2
GFT+E containers	2	3


OPMERKINGEN

- Maatvoering details in millimeters tenzij anders vermeld
- Maatvoering topografie in meters tenzij anders vermeld
- Maatvoering hoogte in meters t.o.v. N.A.P. tenzij anders vermeld
- Maatvoering is niet op schaal indien onderstreept
- Maatvoering in het werk te controleren
- Coördinaten in Rijksdriehoekstelsel (RD)

SITUATIE (1:1000)

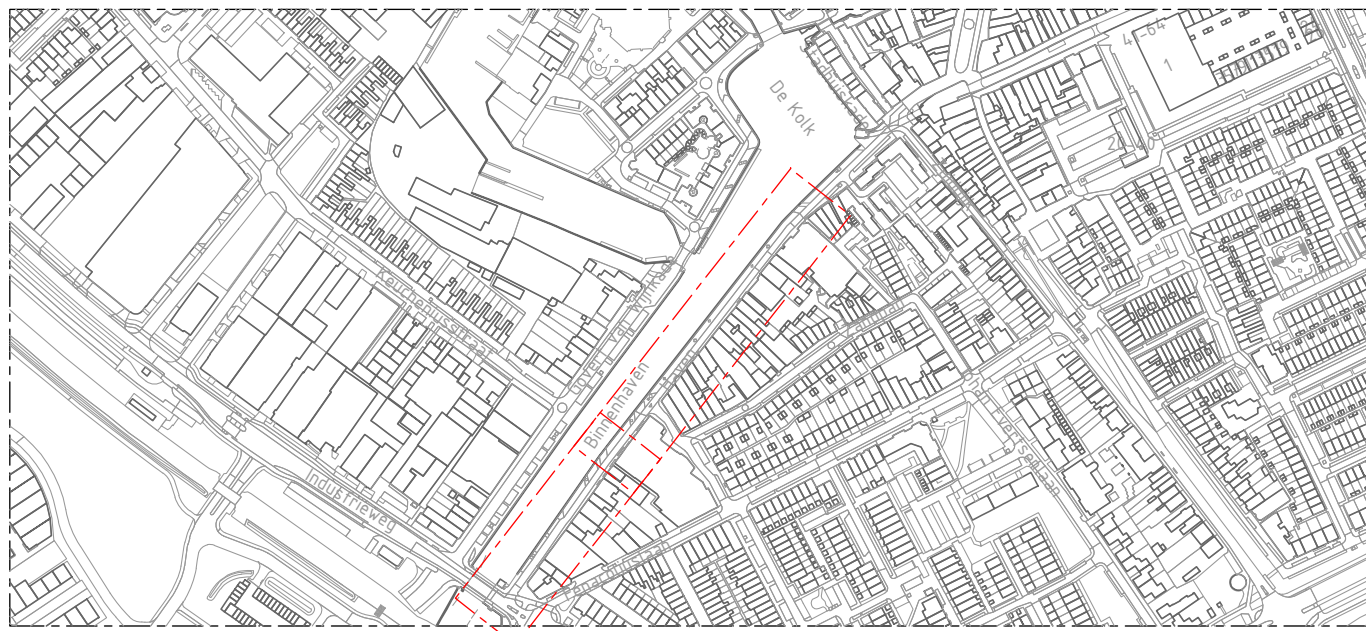

PROJECTLOCATIE

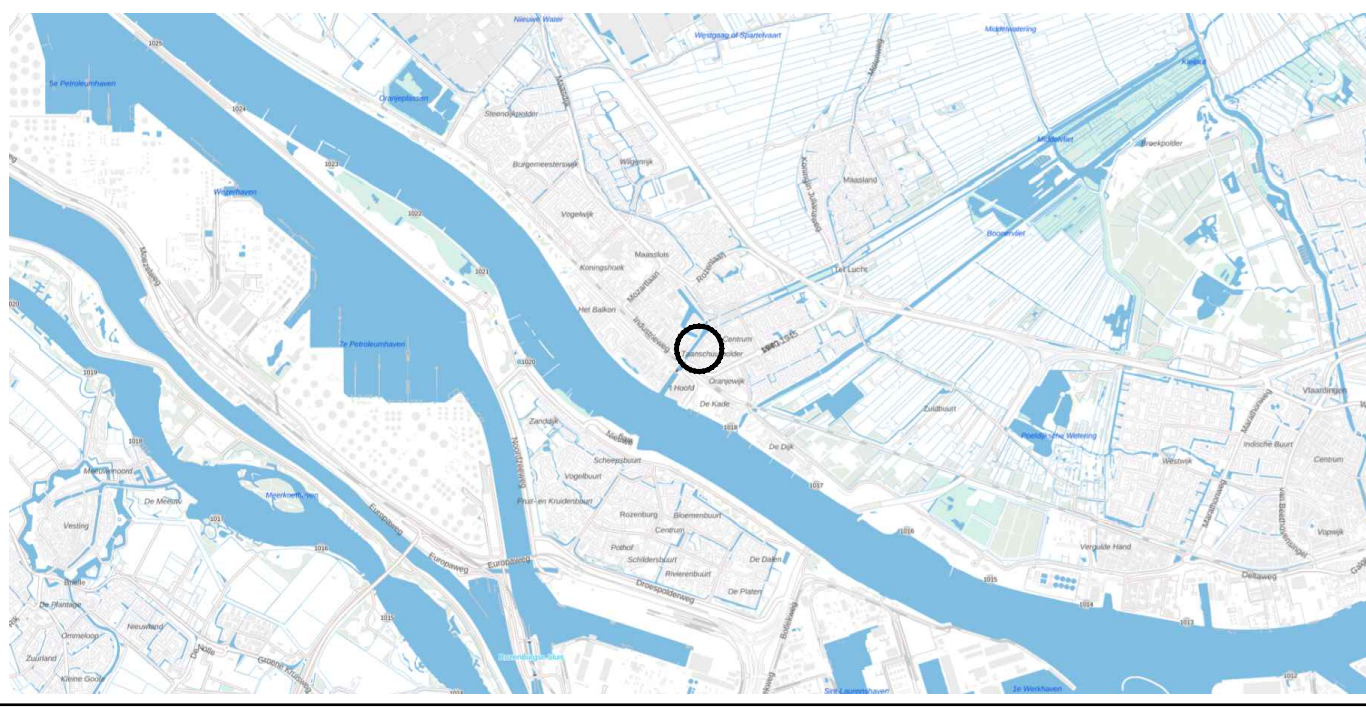

gemeente Maassluis

VERV. KADE M2 EN HERINRICHTING HAVEN
Haven te Maassluis

NIEUWE SITUATIE - PRESENTATIE

DATUM	TEKENAAR	RECONTROLEERD	OMSCHRIJVING	VERSIE
2025-11-28	H. Claessens	M. Verberne	Derde uitgave	3
2025-10-10	R. Kooiman	H. Claessens	Definitieve uitgave	1
PROJECTLEIDER	CONSTRUCTIEUR	TEKENINGENUMMER	TEKENINGENUMMER	TEKENINGENUMMER
M. Verberne		24220-TEK-102-DO		
SCHAAL	1:200	24220	102	DO
COÖRDINAT	A0	1 van 1		3

LEGENDA – NIEUWE SITUATIE

- projectgrens
- bestaande situatie
- water
- rand nieuwe kademuur
- rijbaan, parkeervakken en trottoir Haven
- rijbaan Havenstraat
- tegels
- tegels natuursteen
- particuliere verharding/trap, geen werkzaamheden
- betonplaat
- stootband
- bolder
- fietsnietje
- zitbank
- afvalbak
- ondergrondse container
- Rerestafval, P+PMO
- bovengrondse container (bestaande verplaatst)
- Rerestafval, P+PMO
- GFT-E container
- walstroomkast
- kunstwerk op sokkel
- nieuwe boom
- te handhaven boom
- onderbegroeiing
- gevelfuul