


BOVENAANZICHT
SCHAAL: 1 : 200

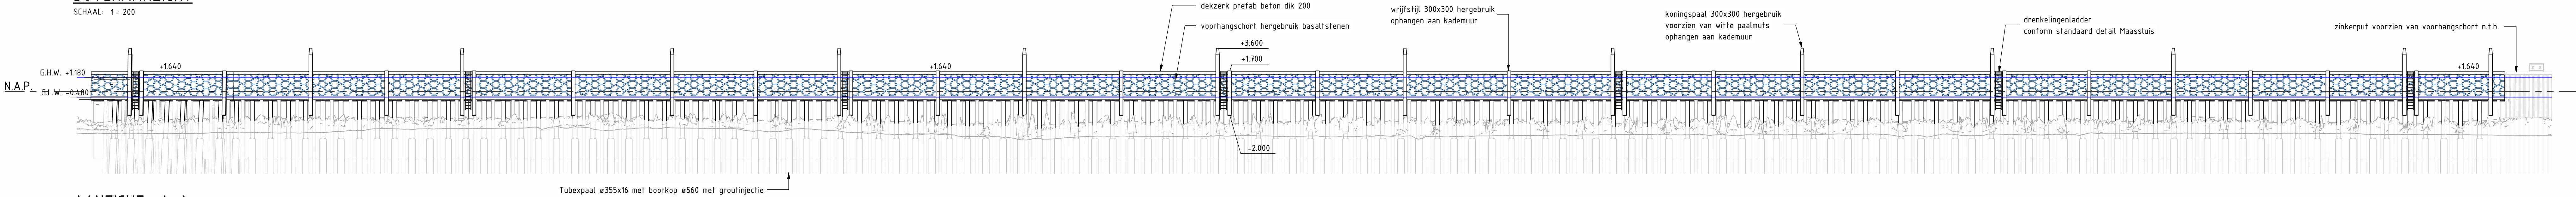


AANZICHT A-A
SCHAAL: 1 : 200
- damwand niet weergegeven

RENVOOI TUBEX PALEN								
aantal	diameter	wanddikte	helling	afbrandhoogte	ok. vloer	ok.paal	netto lengte	boorkop ø
133	355	16	3	0.030	0	-25.000	26384	560
67	355	16	4	0.030	0	-25.000	25800	560
67	355	16	6	0.030	0	-25.000	25375	560
67	355	16	10	0.030	0	-25.000	25155	560


RENVOOI GROUT INJECTIEANKERS								
aantal	ankerstang diameter	ankerstang wanddikte	aanbrengniveau	ankerstang hoek	grout bovenkant	grout diameter	grout lengte	lengte ankerstang
66	101.6	17.5	+0.250	75.00°	-20.000	380	5000	25964

RENVOOI DAMWANDEN					
aantal	type	samenstelling	bk. damw.	ok. damw.	damwandlengte
158	AZ28-700	dubbele plank	+3.000	+7.000	10000
145	AZ36-700N	dubbele plank	+3.000	-14.000	17000

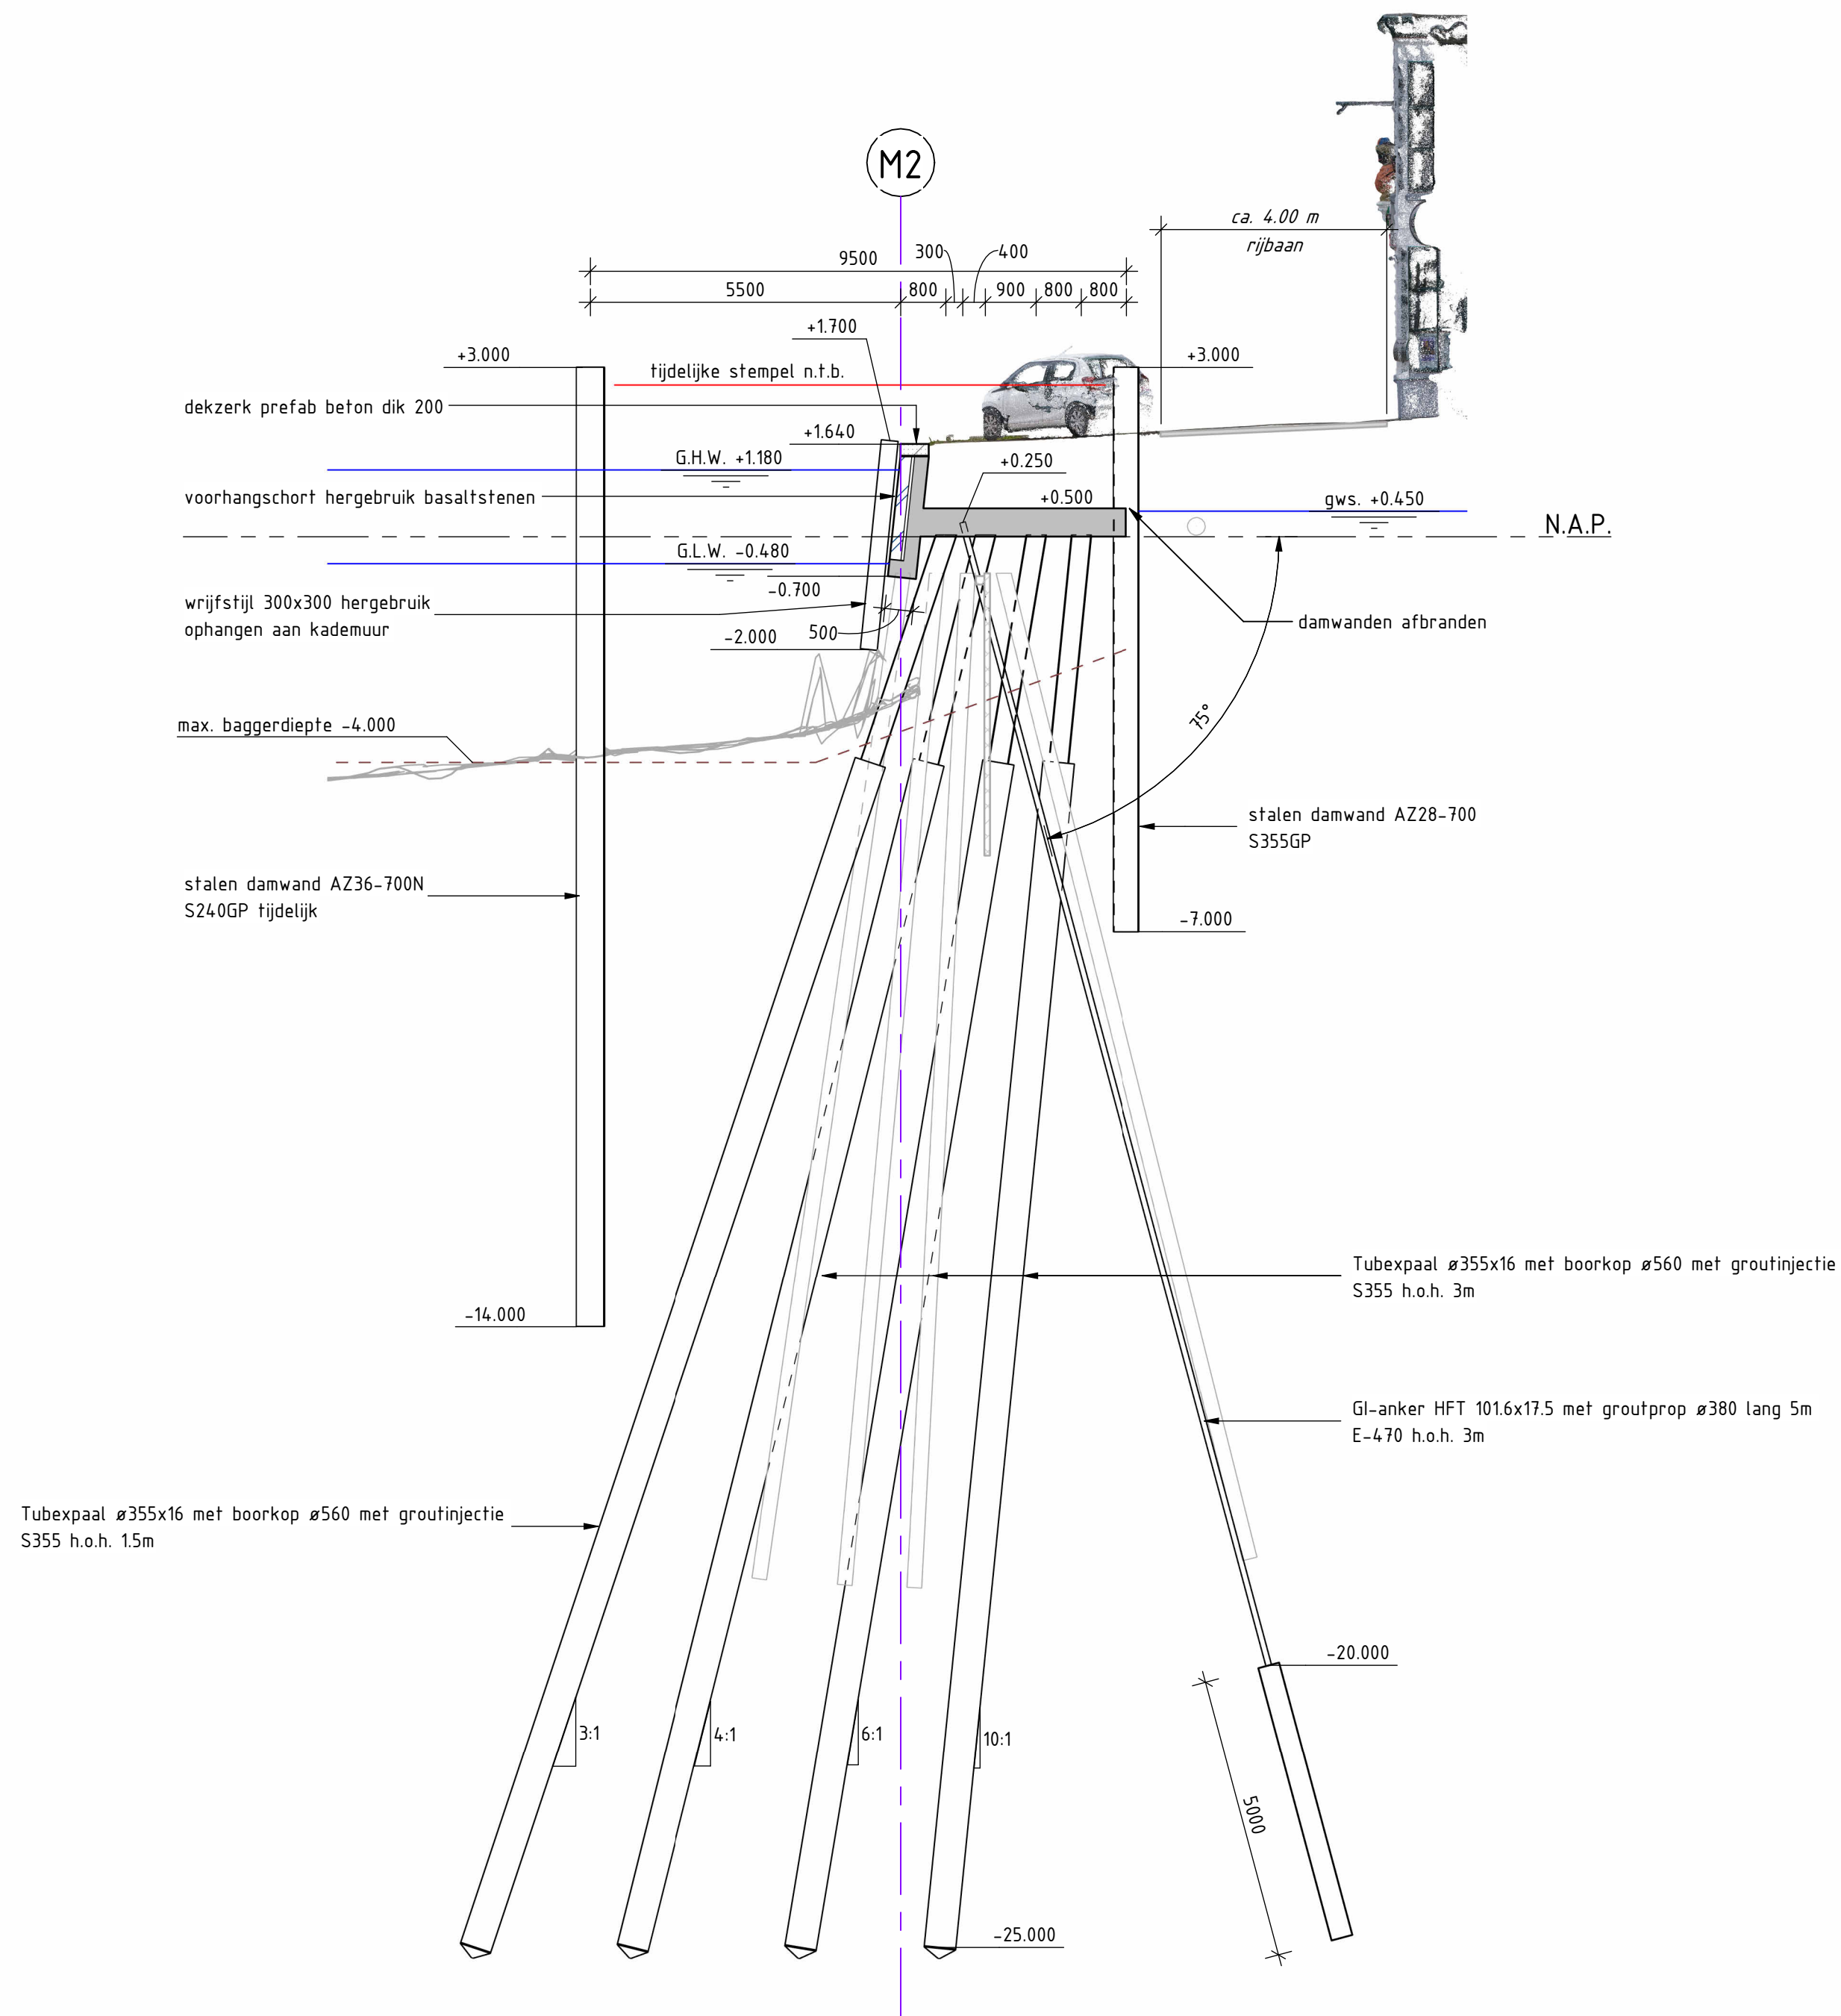


DOORSNEDE B-B
SCHAAL: 1 : 100

voor positie bolders zie inrichtingsplan

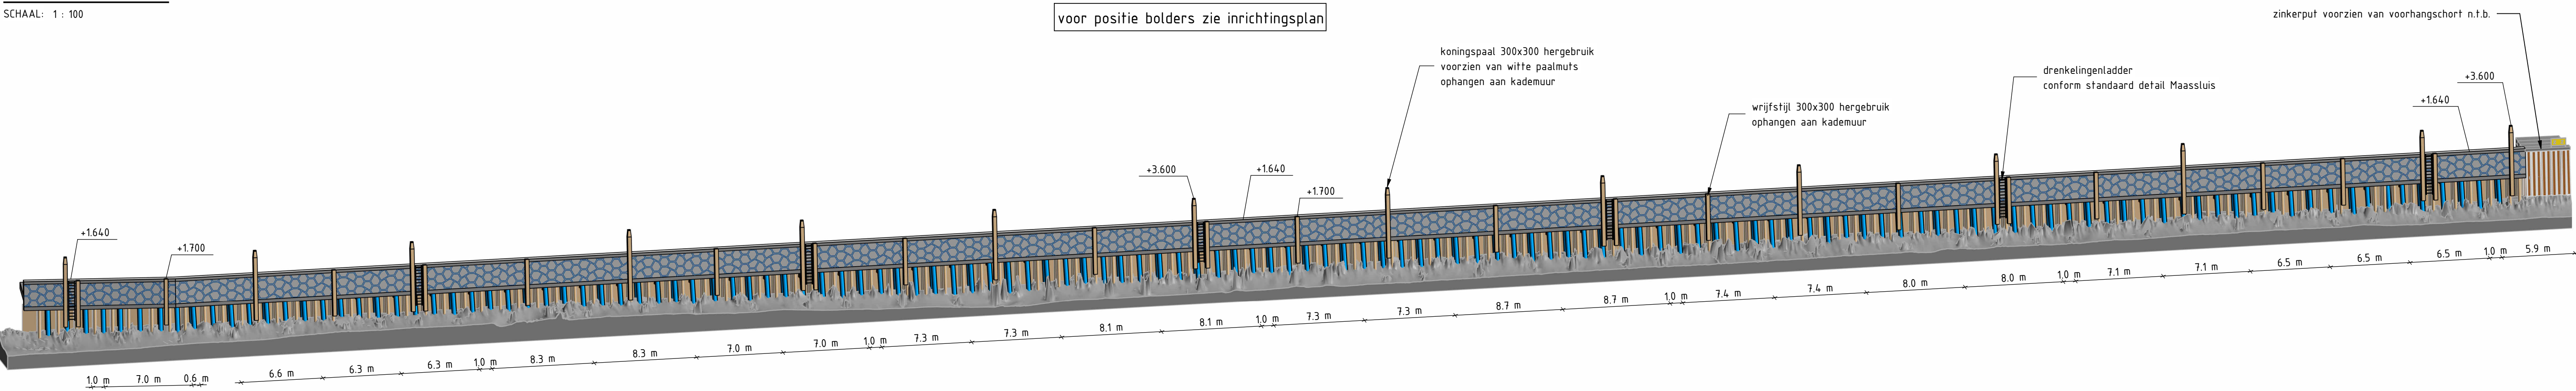


3D IMPRESSIE

LEGENDA

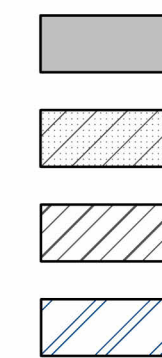

PROJECTLOCATIE

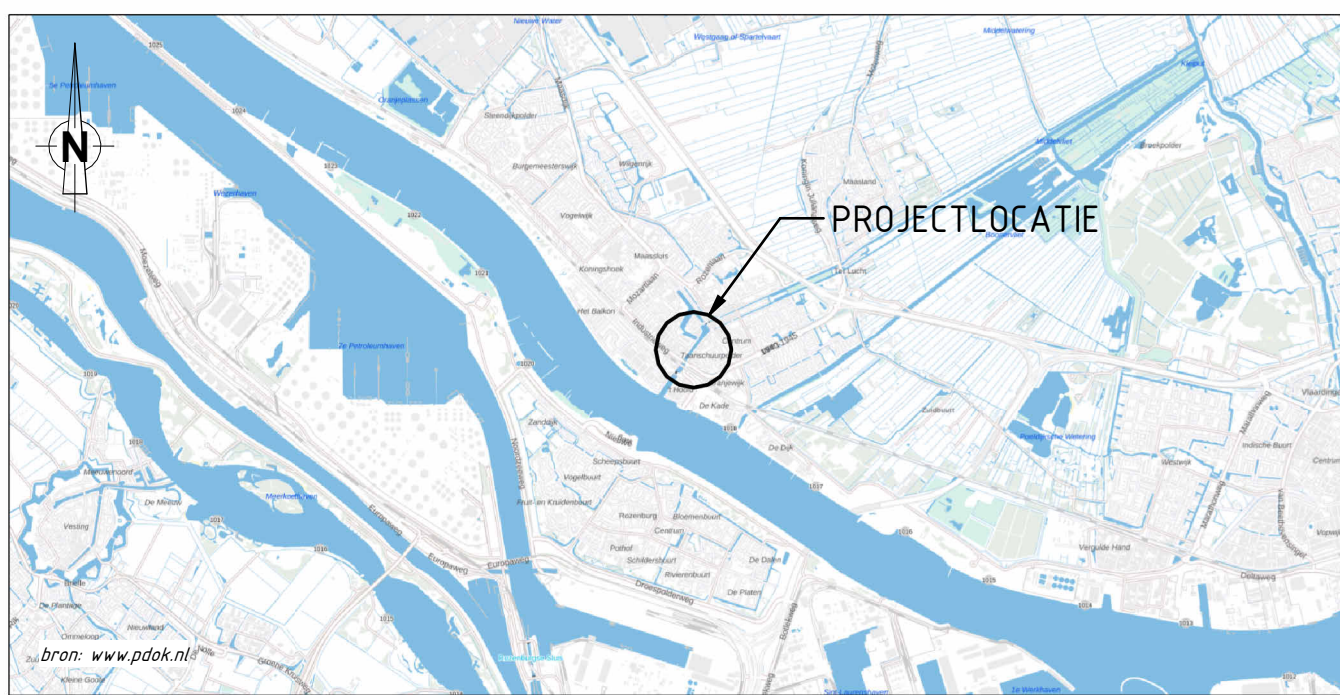

OPMERKINGEN

Maatvoering details in millimeters tenzij anders vermeld
Maatvoering topografie in meters tenzij anders vermeld
Maatvoering hoogte in meters t.o.v. N.A.P. tenzij anders vermeld
Maatvoering is niet op schaal getekend indien onderstreep
Maatvoering in het werk te controleren
Coördinaten in Rijksdriehoekstelsel (RD)



gemeente Maassluis

PROJECT
VERV. KADE VAK M2 EN HERINRICHTING HAVEN
Haven te Maassluis

ONDERDEEL
NIEUWE SITUATIE - CONSTRUCTIE

DATUM	TEKENAAR	GECONTROLEERD	OMSCHRIJVING	VERSIE
-	-	-	-	-
2025-06-13	J. Nugteren	W.J. Jansen	eerste uitgave	1
PROJECTLEIDER		CONSTRUCTEUR		STATUS
M. Verberne		I.C. Perez Gomez		DEFINITIEF
SCHAALEN		PROJECTNUMMER		VERSIE
zie tekening		24220		1
FORMAAT		TEKENINGNUMMER		VO
A0		111		1