


VERSTERKING GROTE WAAL EN DE HULK

MODULE 3, SECTIE HE-2, HE-3 EN HE-4 (BLAD 2)

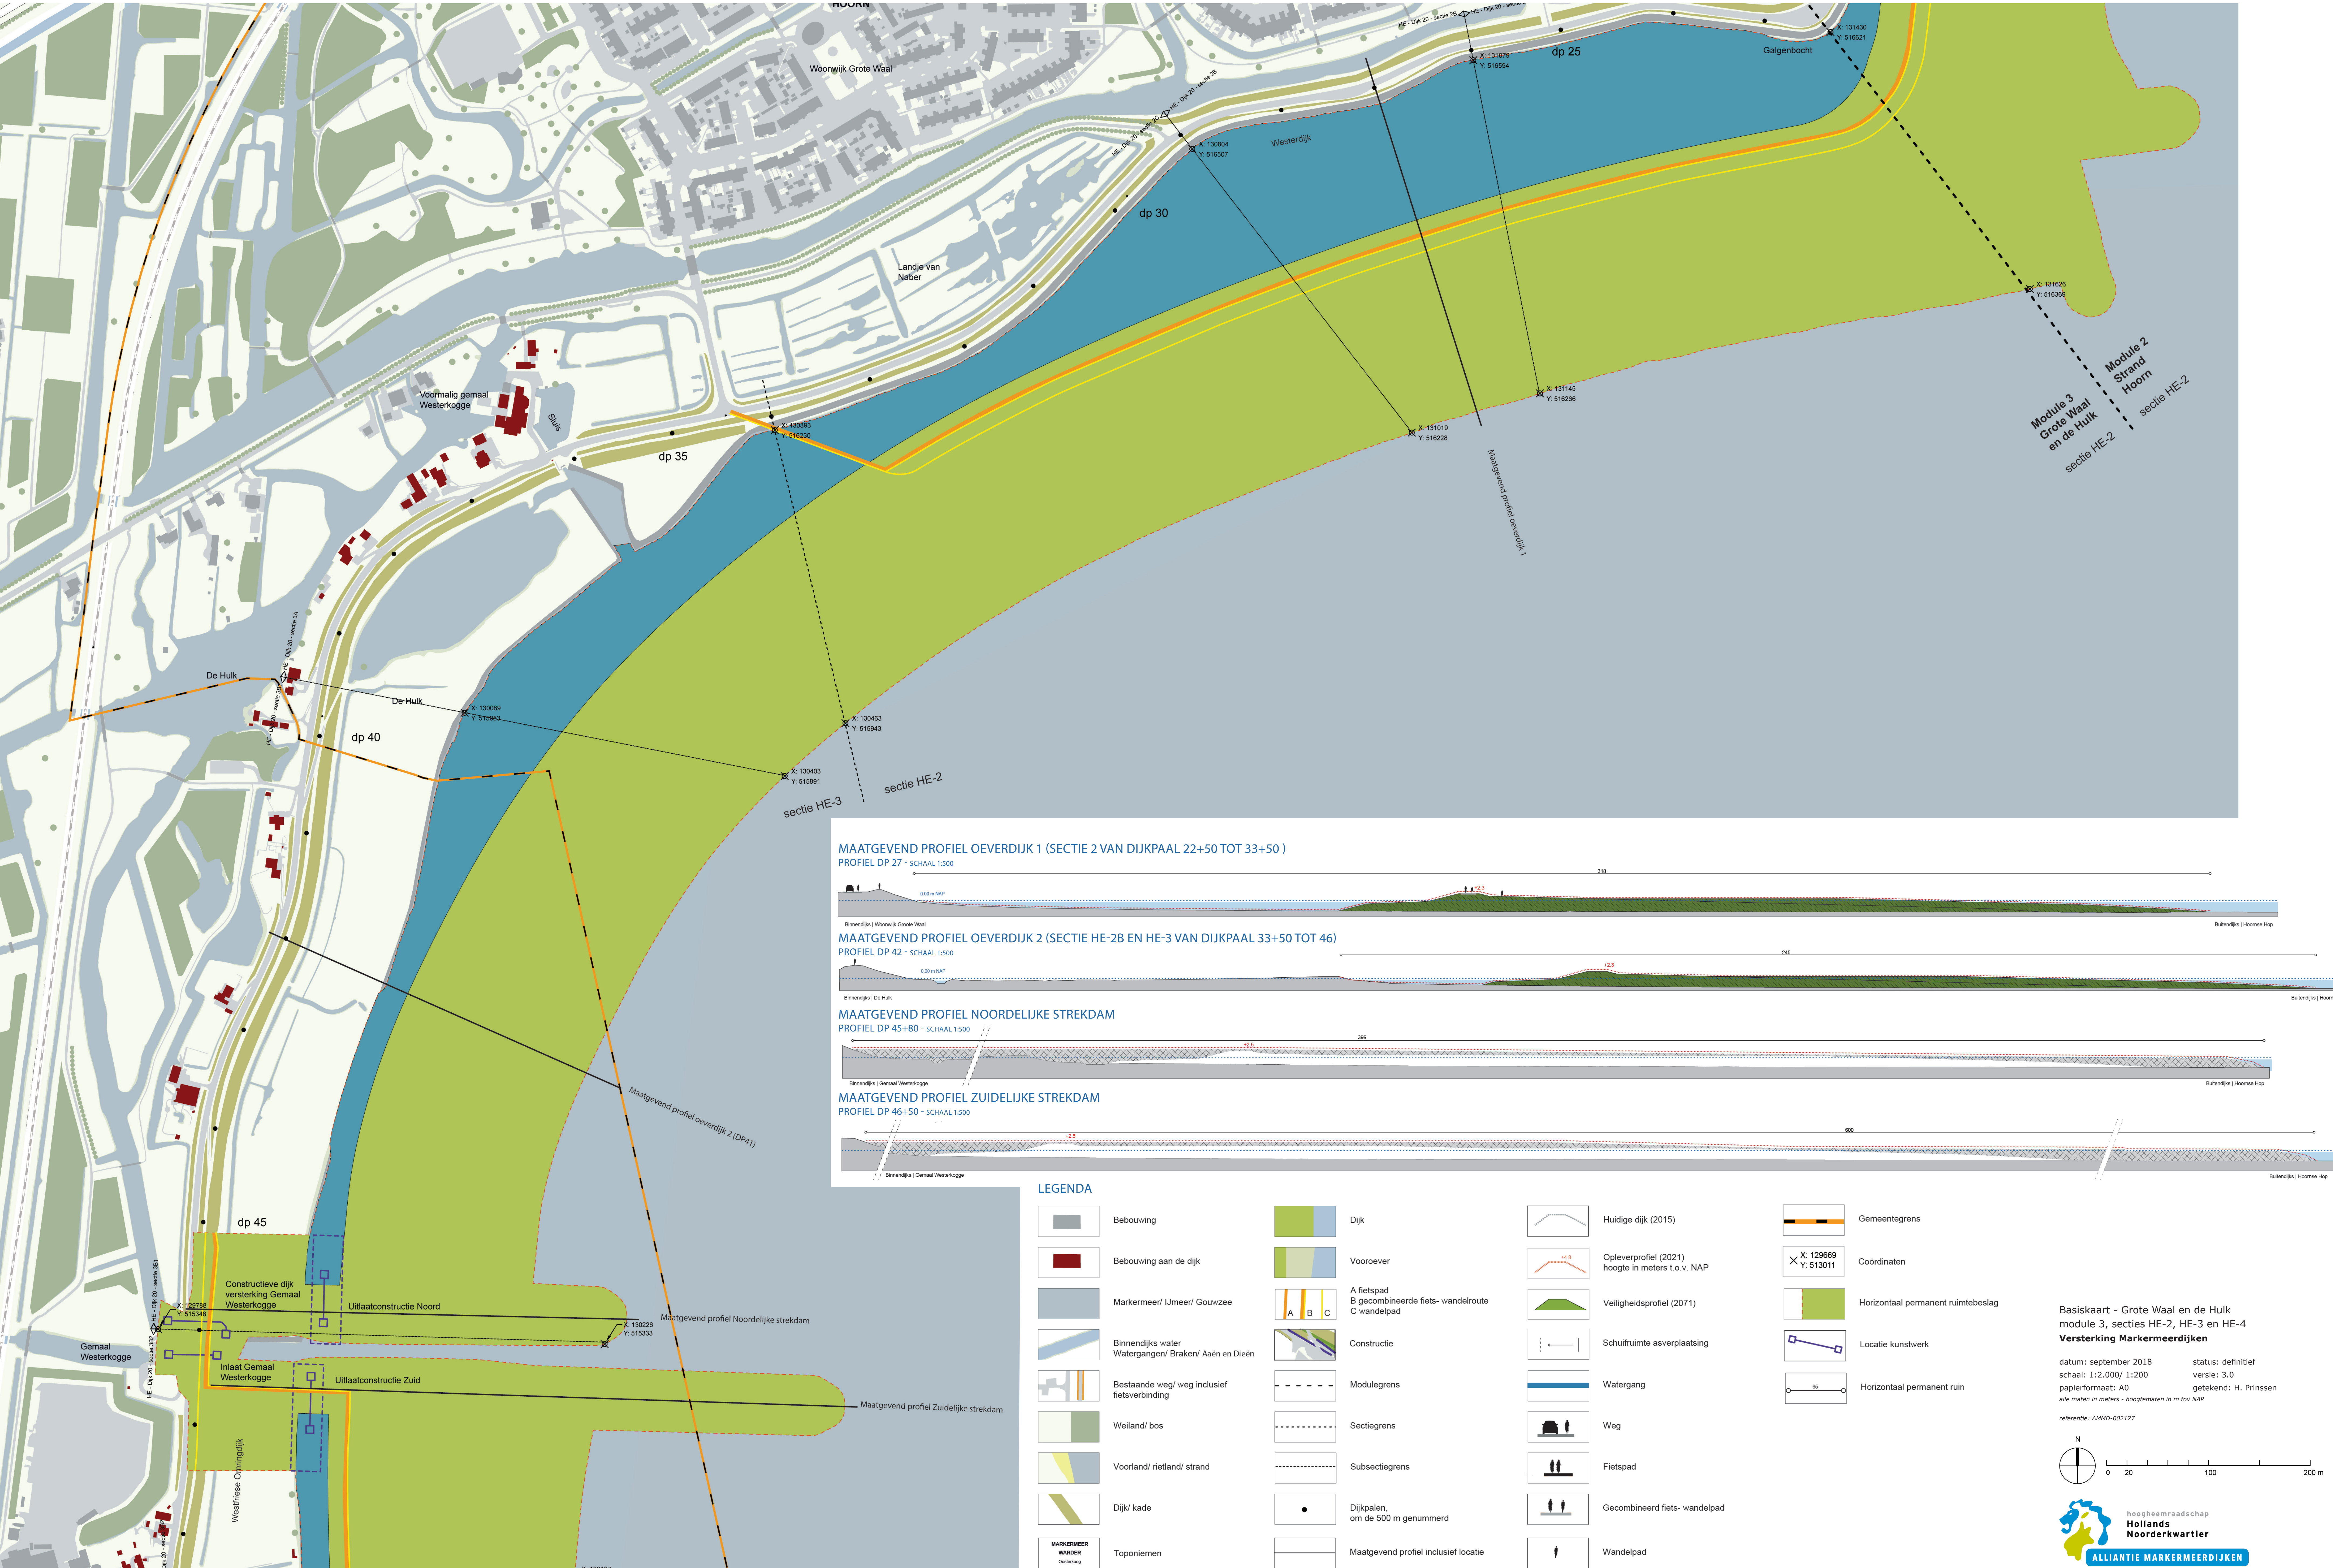



VERSTERKING GROTE WAAL EN DE HULK


MODULE 3, SECTIE HE-2, HE-3 EN HE-4 (BLAD 3)

LEGENDA

	Bebouwing		Dijk		Huidige dijk (2015)
	Bebouwing aan de dijk		Vooroever		Opleverprofiel (2021) hoogte in meters t.o.v. NAP
	Markermeer/ IJmeer/ Gouwe		A fietspad B gecombineerde fiets- wandelroute C wandelpad		Veiligheidsprofiel (2071)
	Binnendijks water Watergangen/ Braken/ Aaën en Dieën		Constructie		Schuifruimte asverplaatsing
	Bestaande weg/ weg inclusief fietsverbinding		Modulegrens		Watergang
	Weiland/ bos		Sectiegrens		Weg
	Voorland/ rietland/ strand		Subsectiegrens		Fietspad
	Dijk/ kade		Dijkpalen, om de 500 m genummerd		Gecombineerd fiets- wandelpad
	Markermeer Waddier Oeverweg		Maatgevend profiel inclusief locatie		Wandelpad
	Gemeentegrens		Horizontaal permanent ruimtebeslag		Horizontaal permanent ruimtebeslag
	Coördinaten		Locatie kunstwerk		


MAATGEVEND PROFIEL OEVERDIJK 3 (SECTIE HE-3B EN HE-4 VAN DIJKPAAL 46 TOT 61+80 VERSCHAALD)

PROFIEL DP 53+50 ~ SCHAAL 1:500

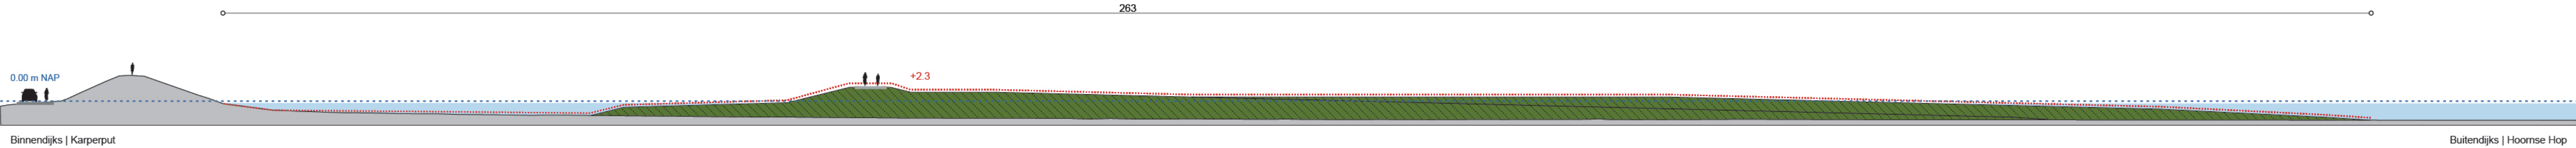

MAATGEVEND PROFIEL STREK DAM BIJ BEDIJKTE WAAL

PROFIEL DP 61+80 ~ SCHAAL 1:500

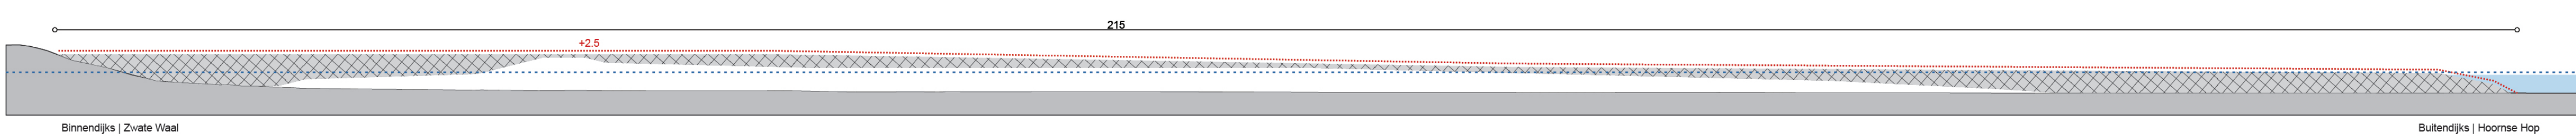

Basiskaart - Grote Waal en de Hulk
module 3, secties HE-3 en HE-4
Versterking Markermeerdijken

datum: september 2018 status: definitief
schaal: 1:2.000/ 1:200 versie: 3.0
papierformaat: A0 getekend: H. Prinssen

alle maten in meters - hoogtematen in m tov NAP

referentie: AHMD-002127

