


Bijlage 13. Verkeersplan M12 oost en tijdelijke dijkovergang M11a

In deze bijlage het verkeersplan dat aangeleverd is door BUKO voor de volledige wegafsluiting t.b.v. de fasering in M12 oost binnendijs en een principetekening van een tijdelijke dijkovergang met de locatie van M11a en inrit van een depotlocatie. Het principe van de tijdelijke dijkovergang en inrit van een depotlocatie kan ook op andere locaties toegepast worden in Polder Katwoude.⁹¹

Let op, op het moment van het maken van de verkeersplannen was het nog niet mogelijk om i.p.v. het verkeersbord C01 op verkeersbord L10 te vervangen door verkeersbord L08. BUKO heeft aangegeven dat het wel mogelijk is dit bord er op te plaatsen, dit is een sterke wens vanuit de omgeving. Hier dient nog afstemming over plaats te vinden en komt er dan ongeveer als volgt uit te zien met daaronder nog de borden zoals in het verkeersplan al reeds aangegeven.



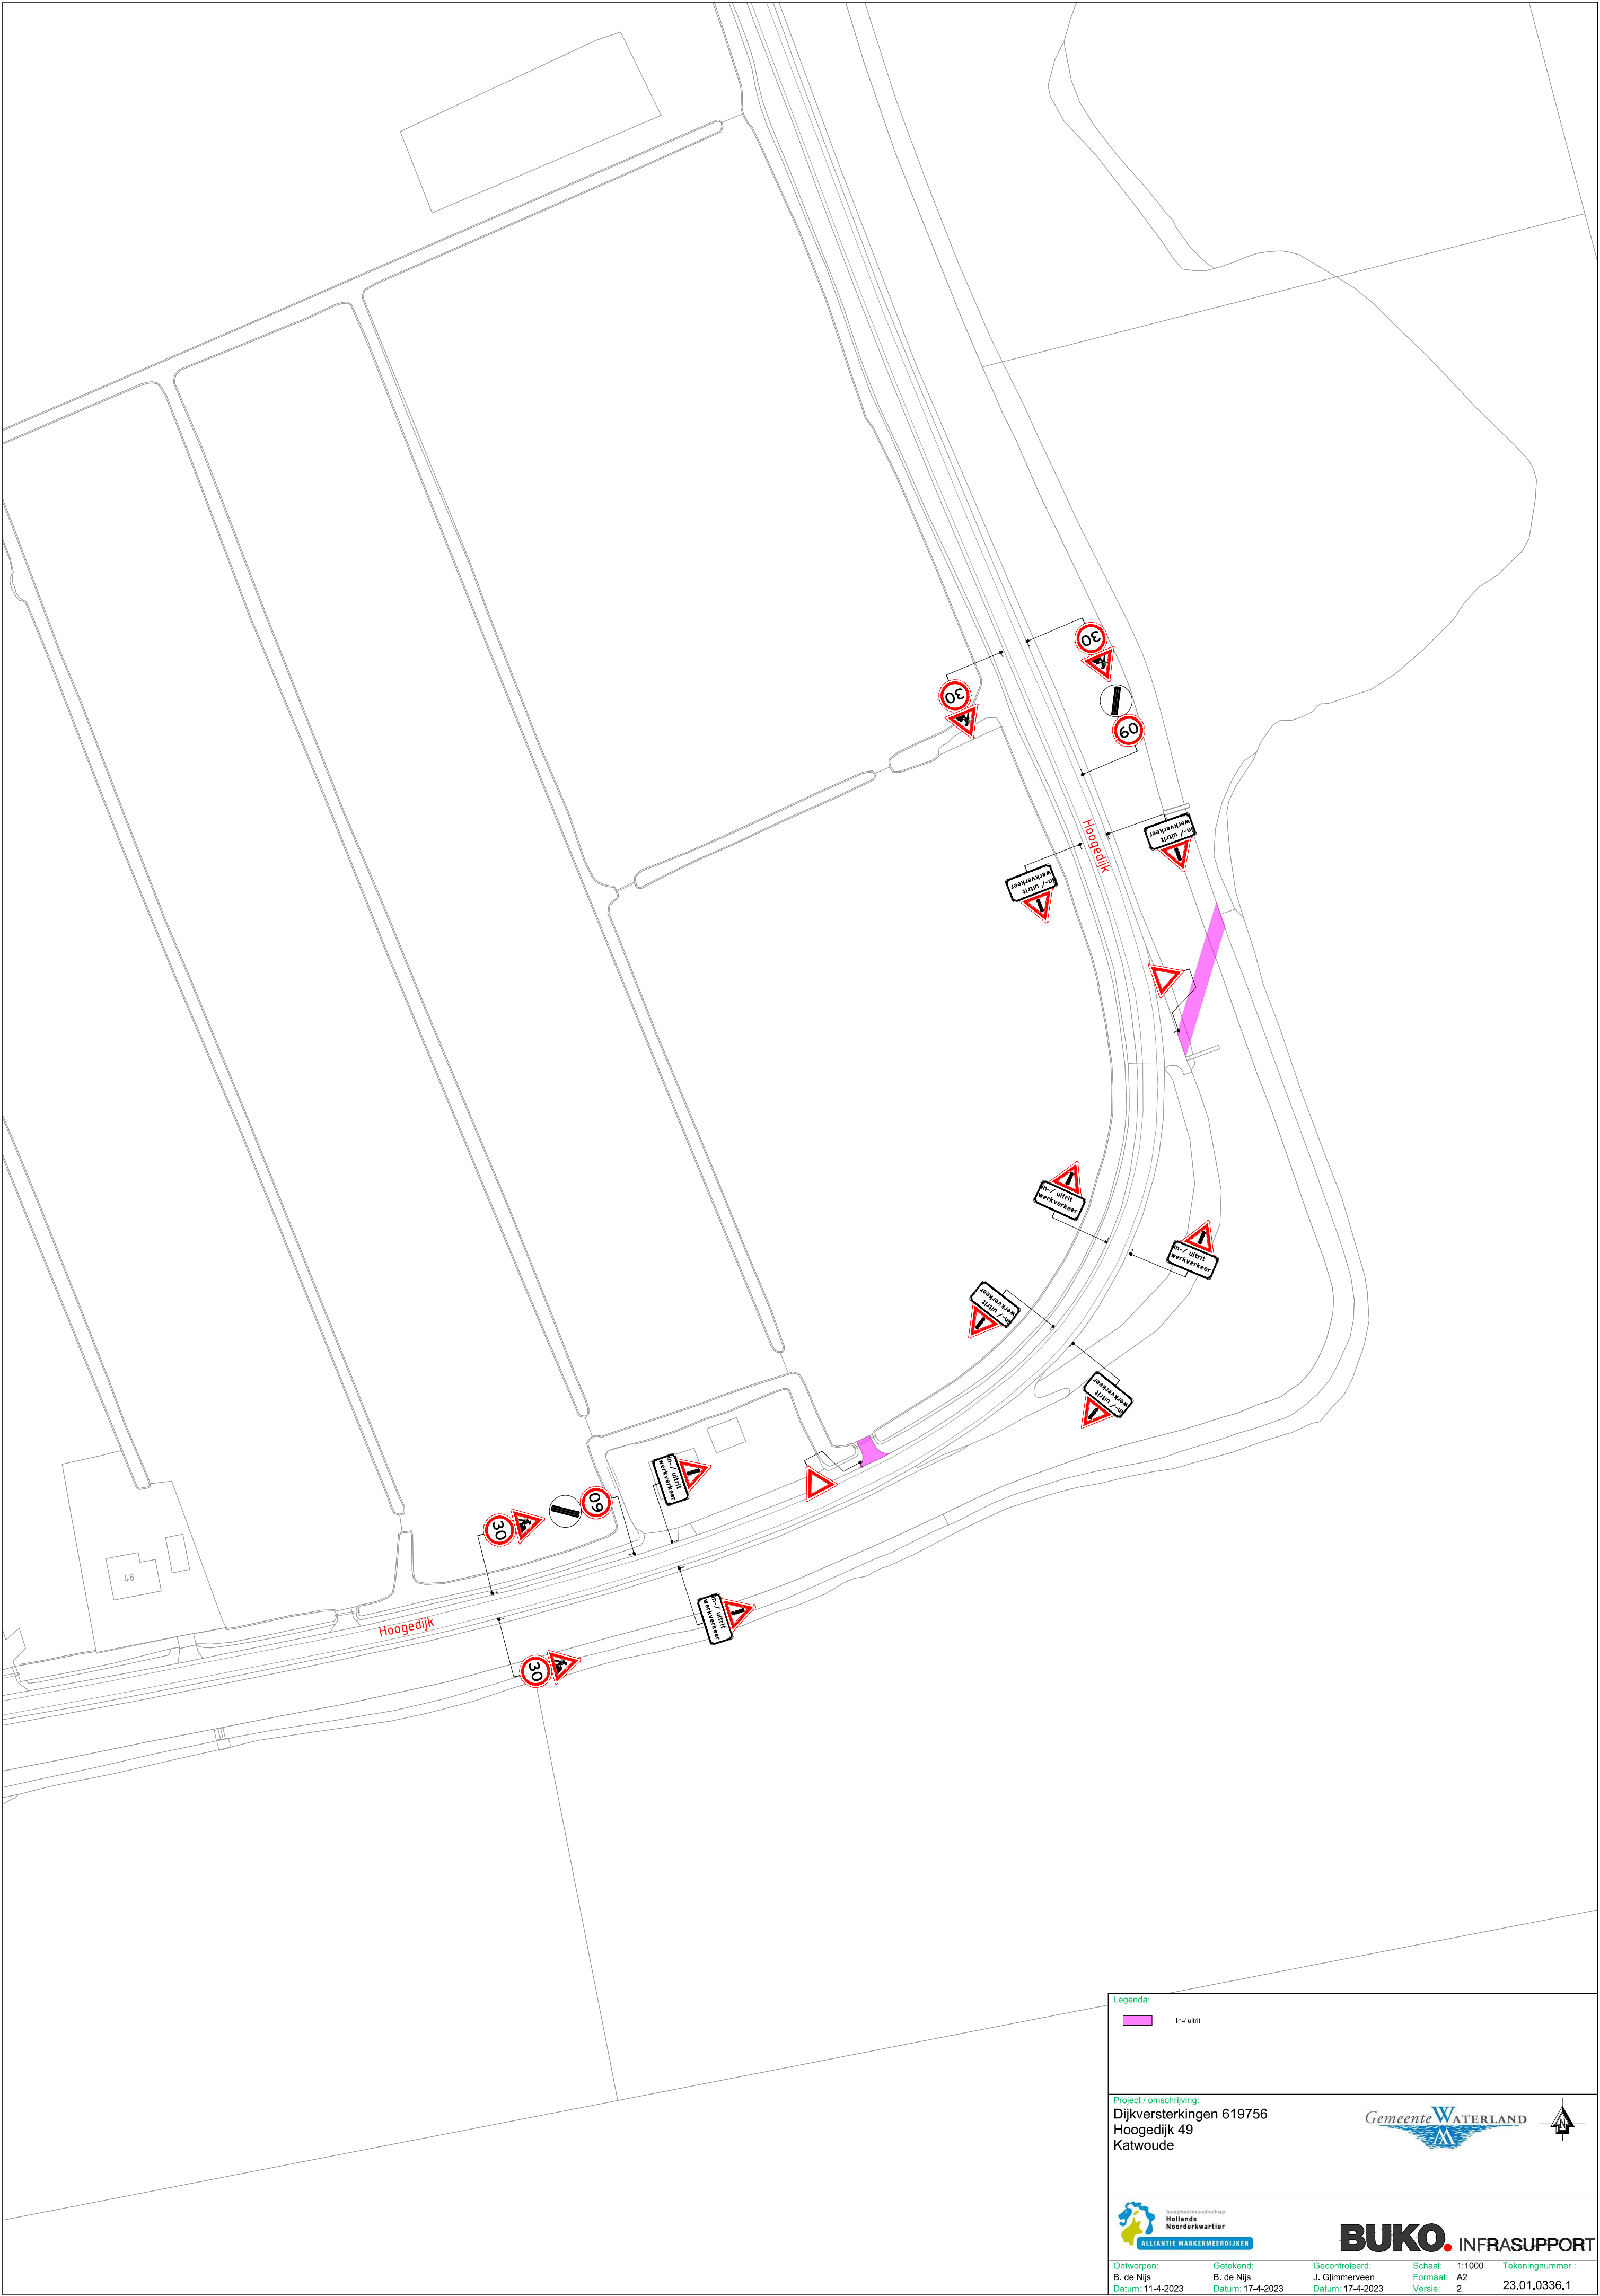

Legenda:

 In-/uitrit

Project / omschrijving:
Dijkversterkingen 619756
Hoogedijk 49
Katwoude





Hogstedenrandschap
Hollands
Noorderkwartier



INFRASUPPORT

Ontworpen: B. de Nijs Datum: 11-4-2023	Getekend: B. de Nijs Datum: 17-4-2023	Gecontroleerd: J. Glimmerveen Datum: 17-4-2023	Schaal: 1:1000 Formaat: A2 Versie: 2	Tekeningnummer: 23.01.0336.1
--	---	--	--	---------------------------------

