
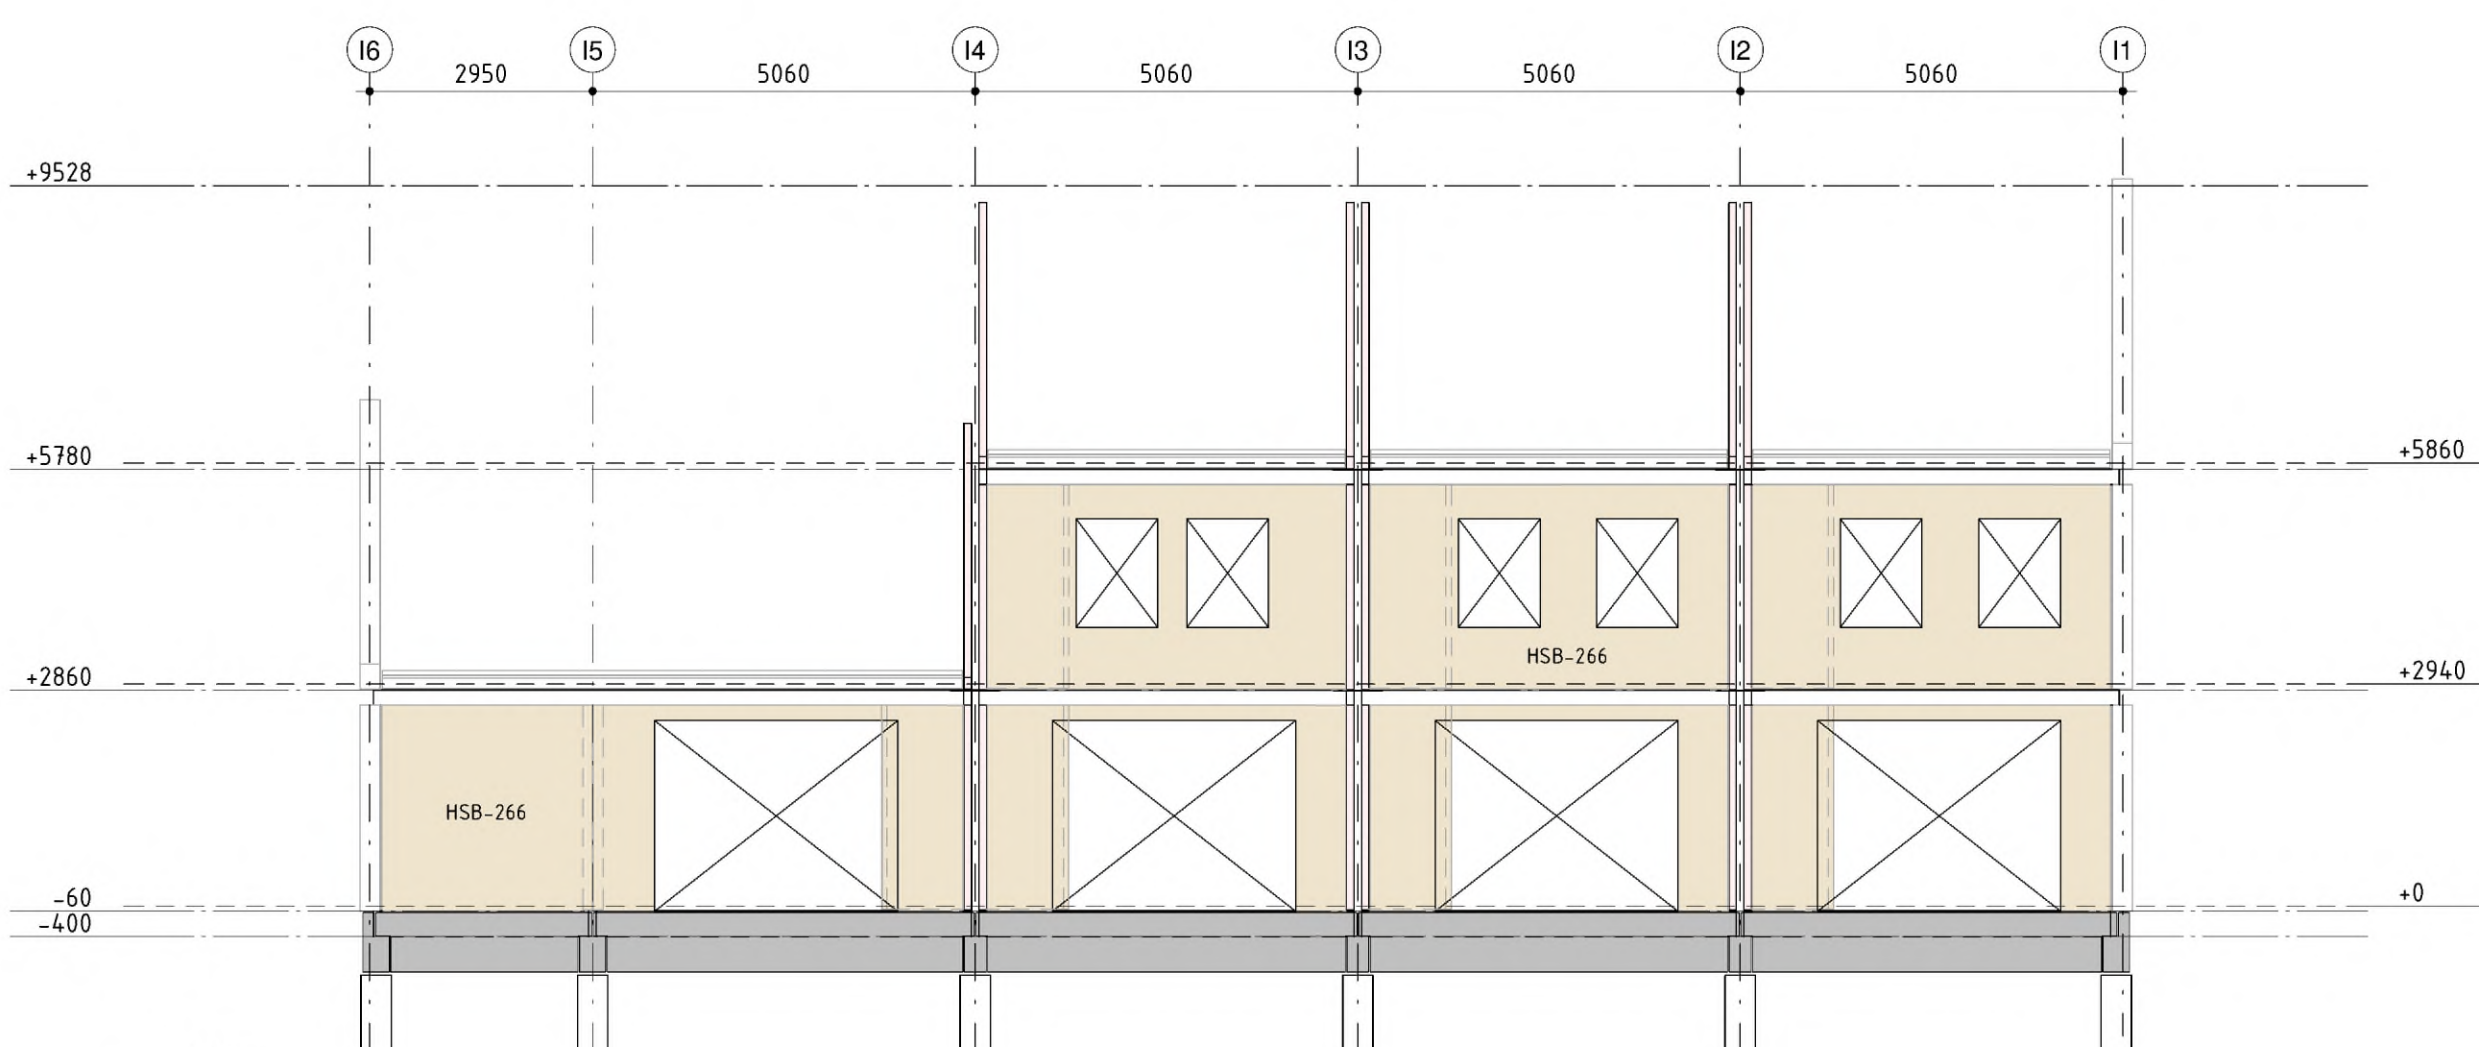
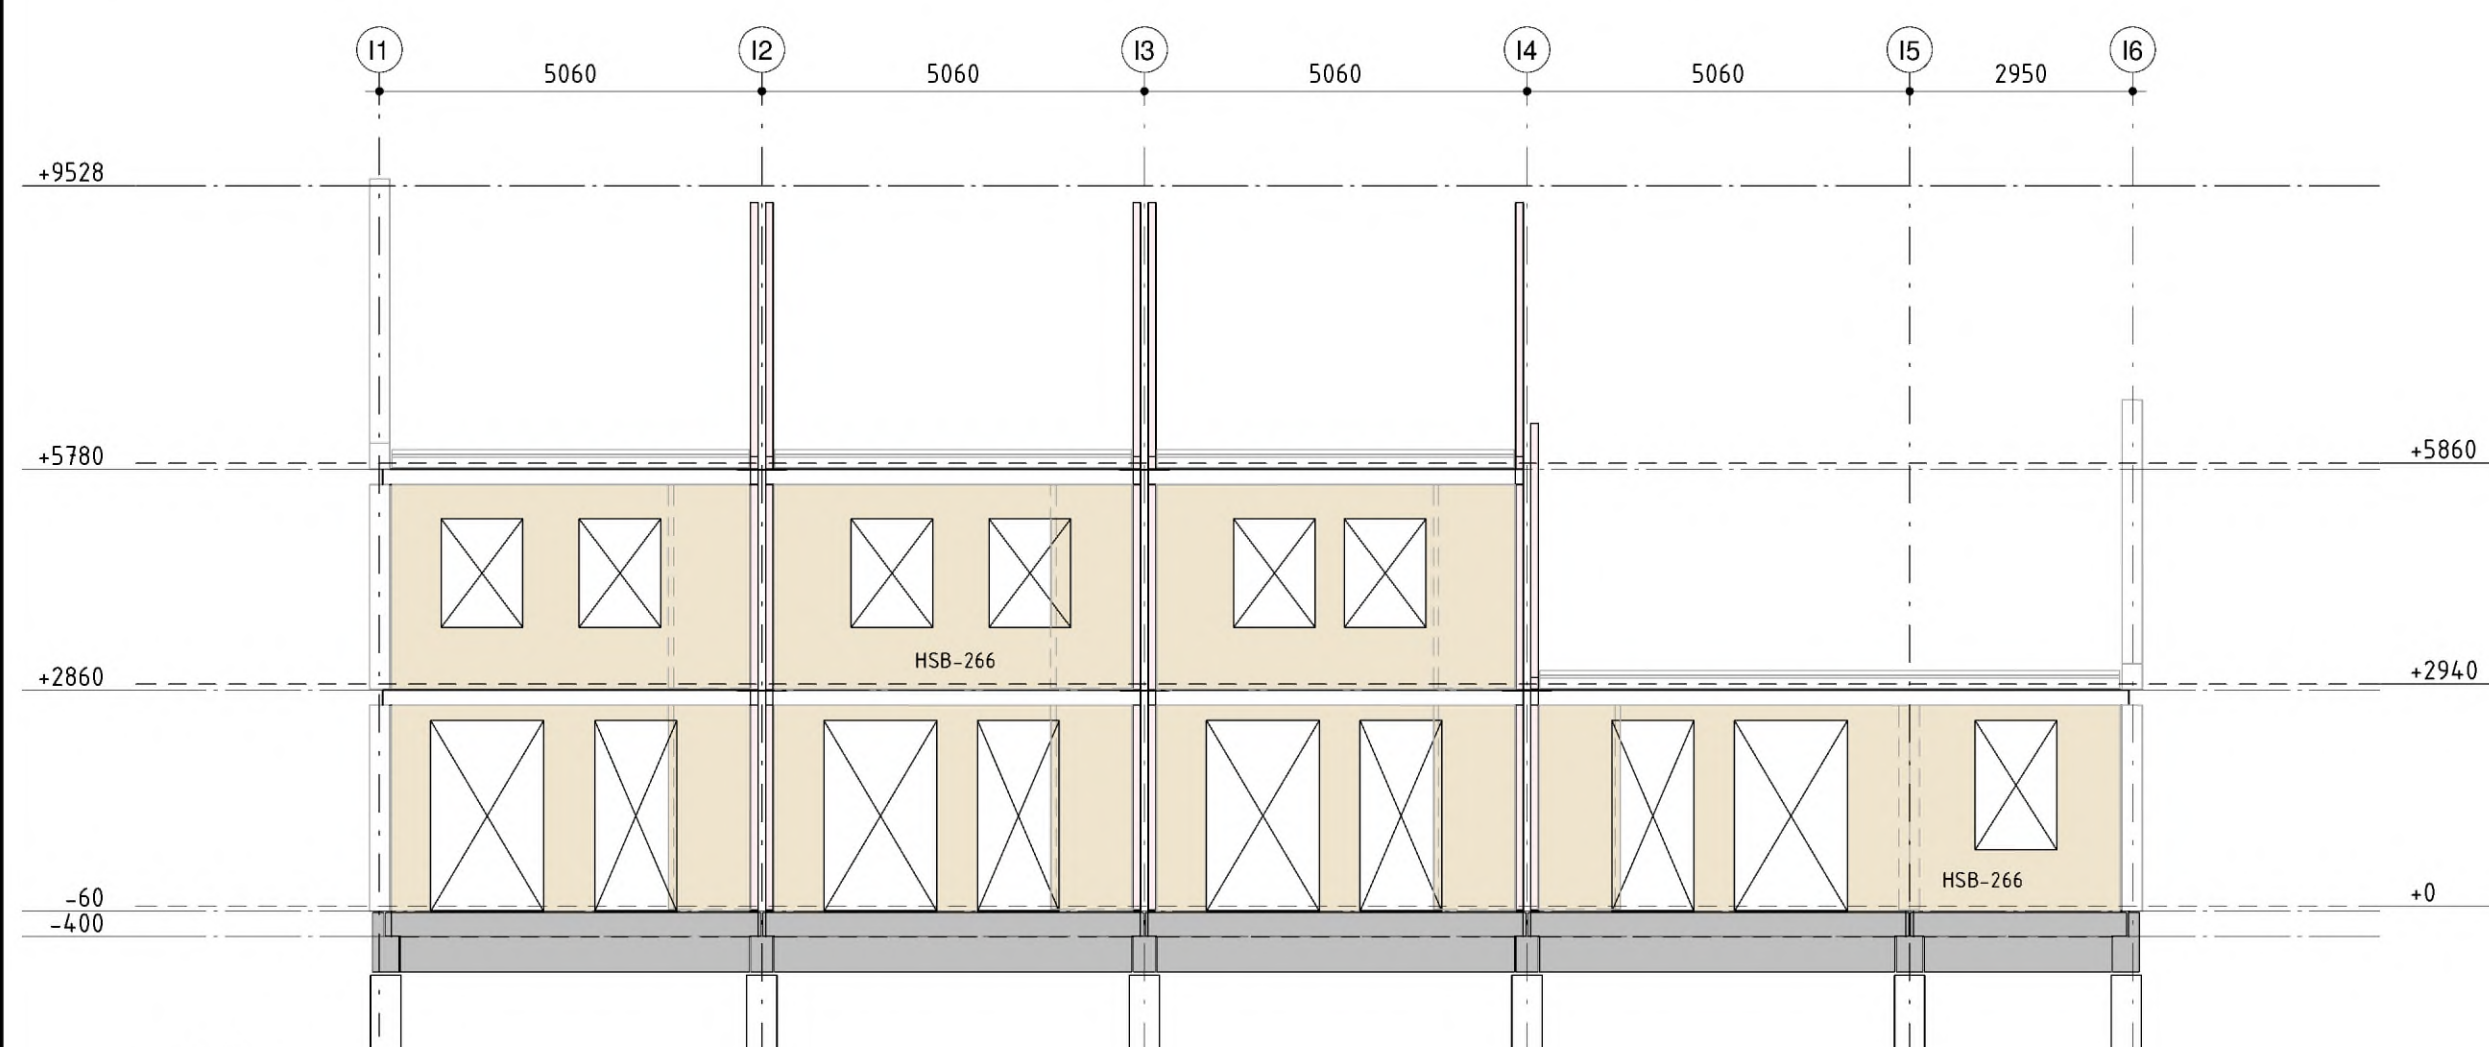
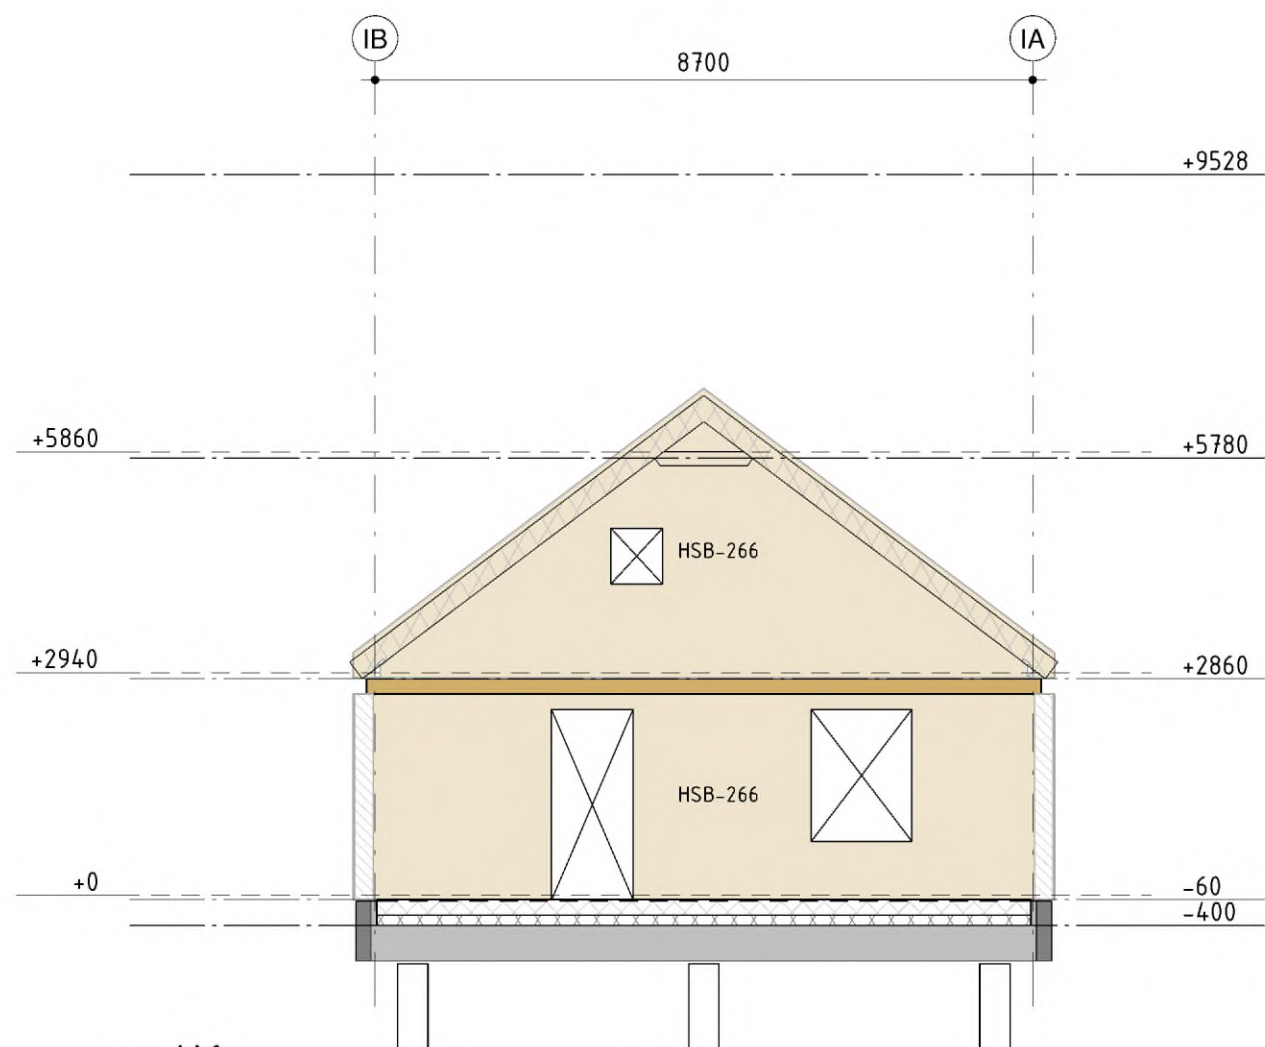
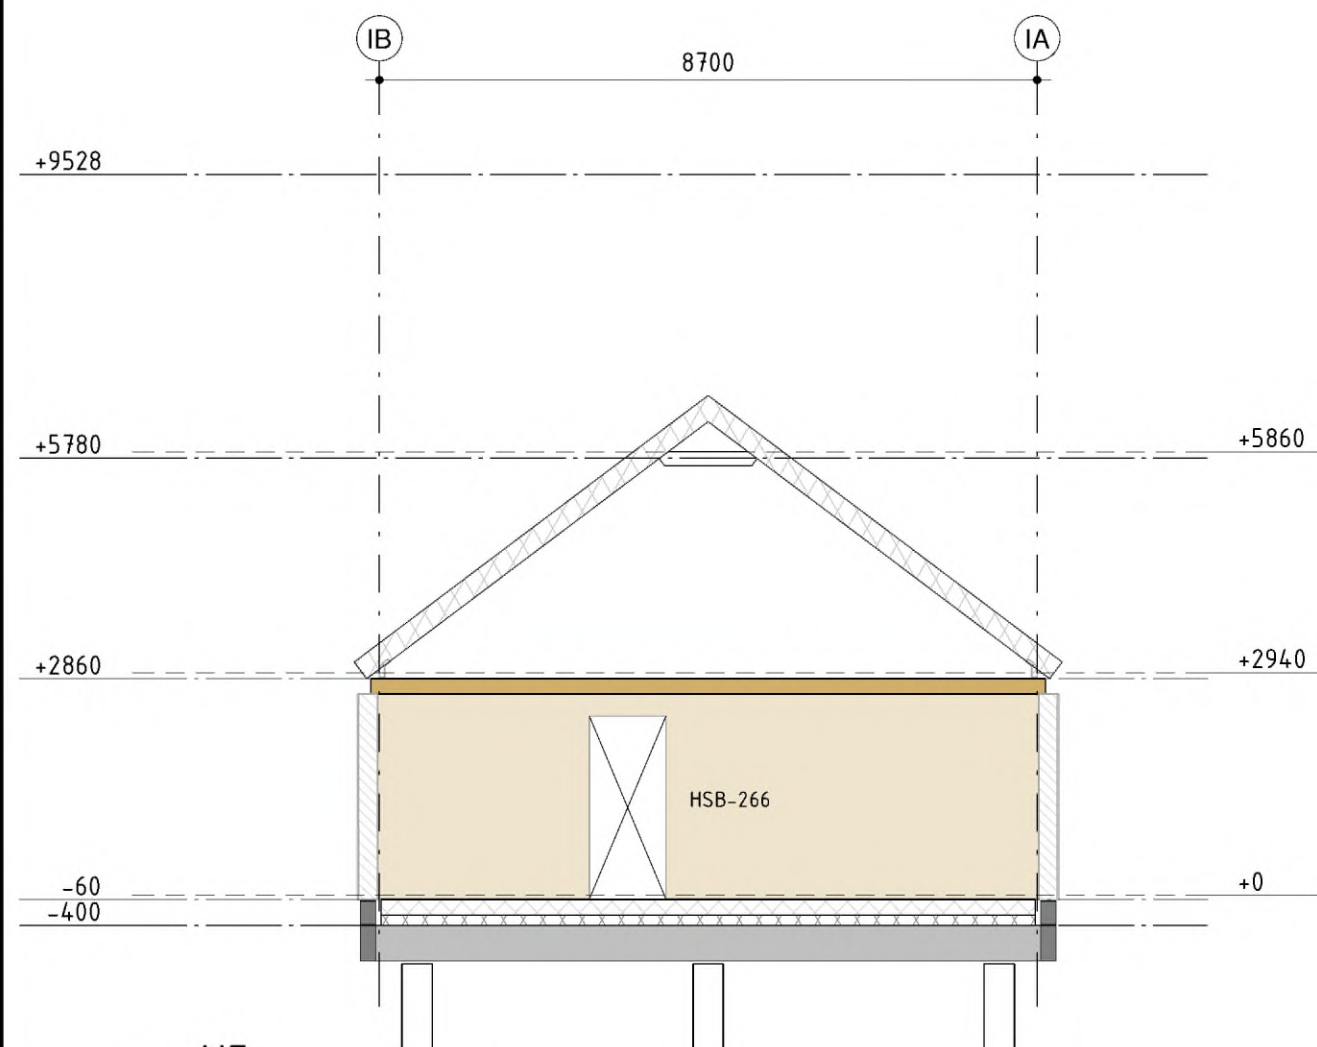
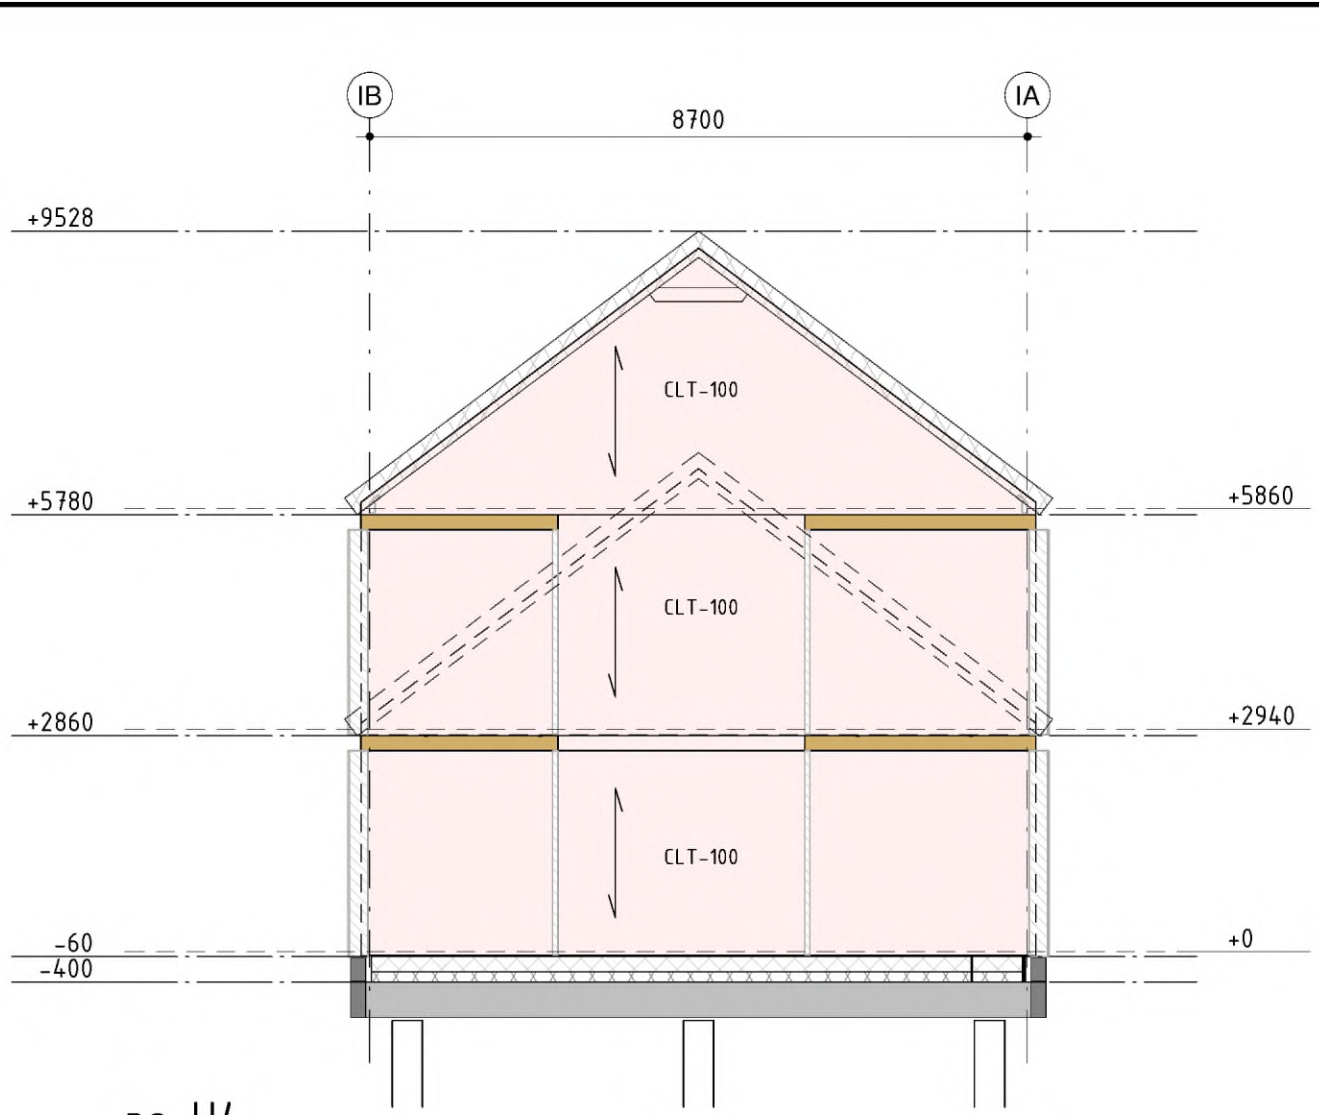
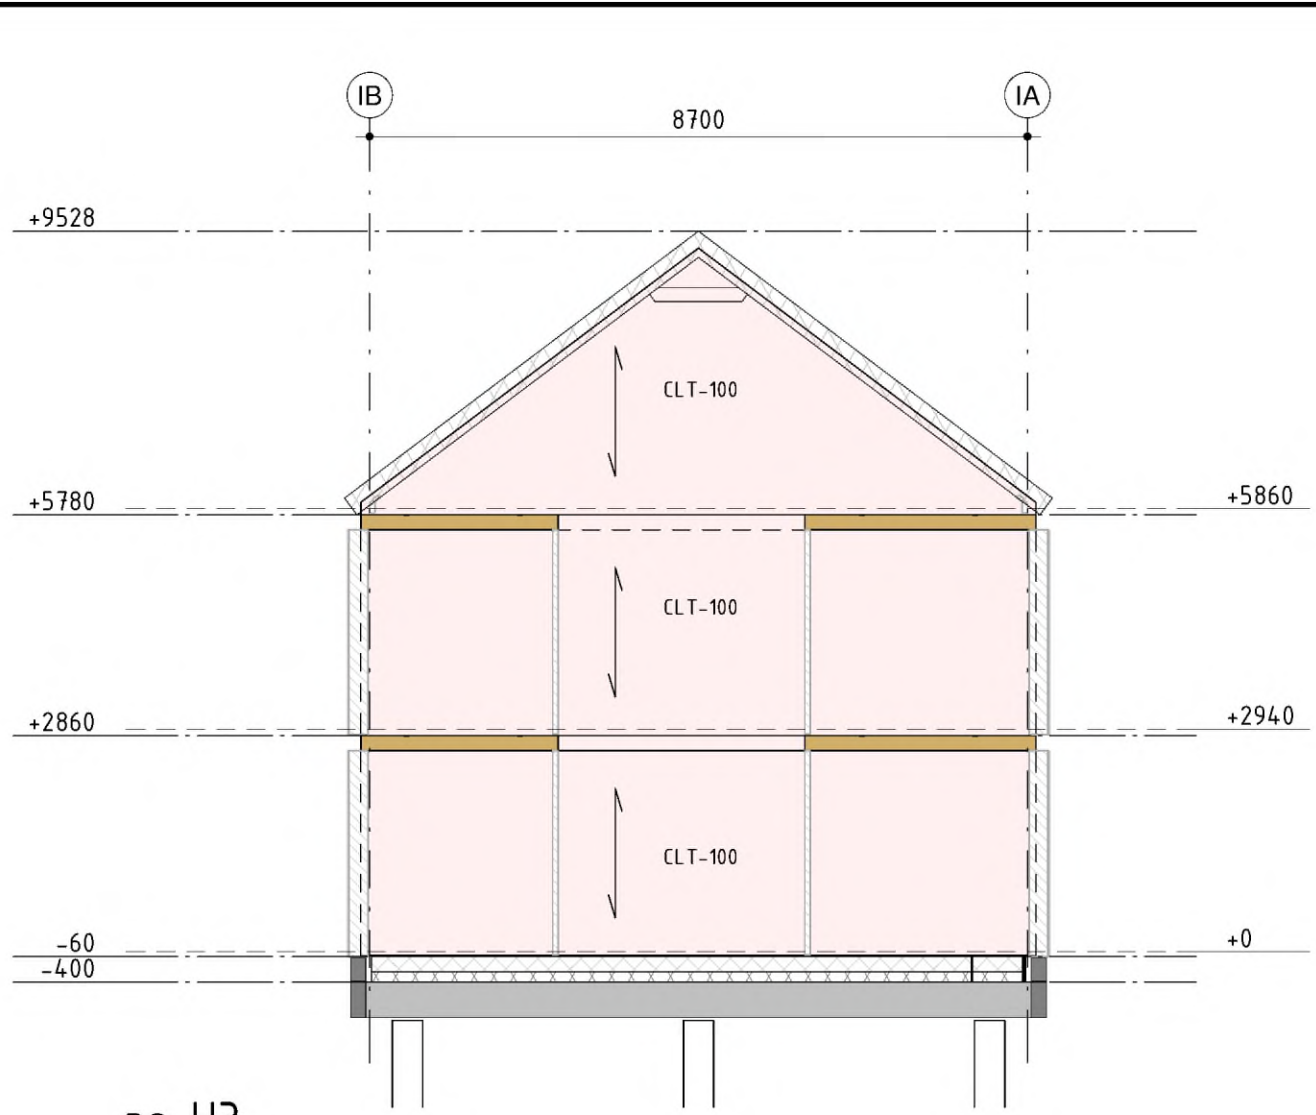
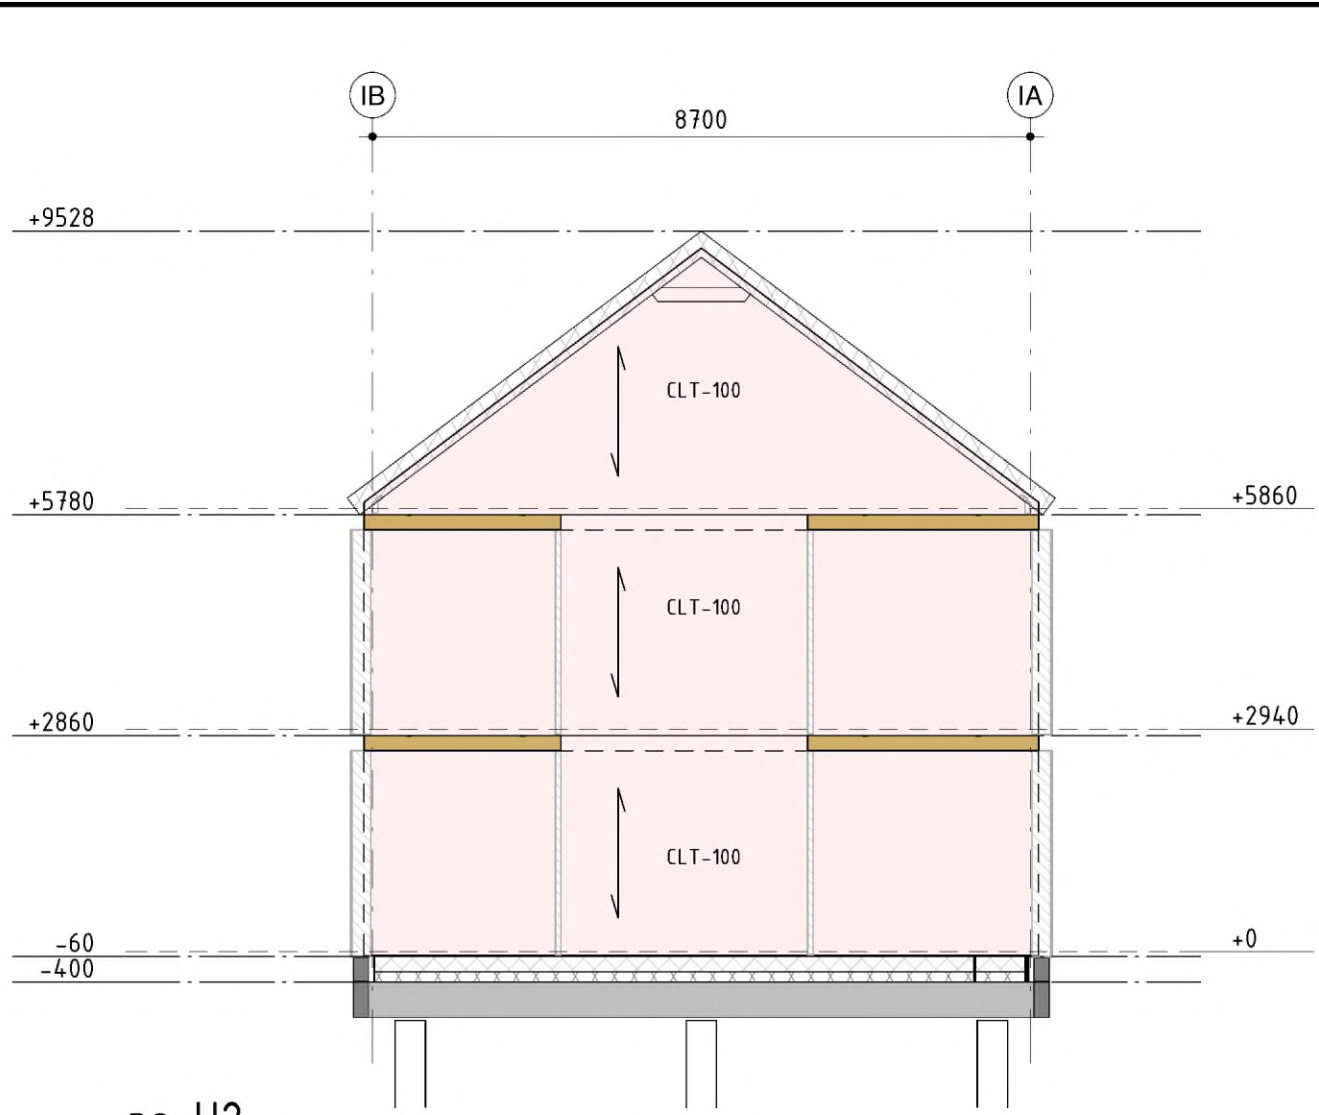
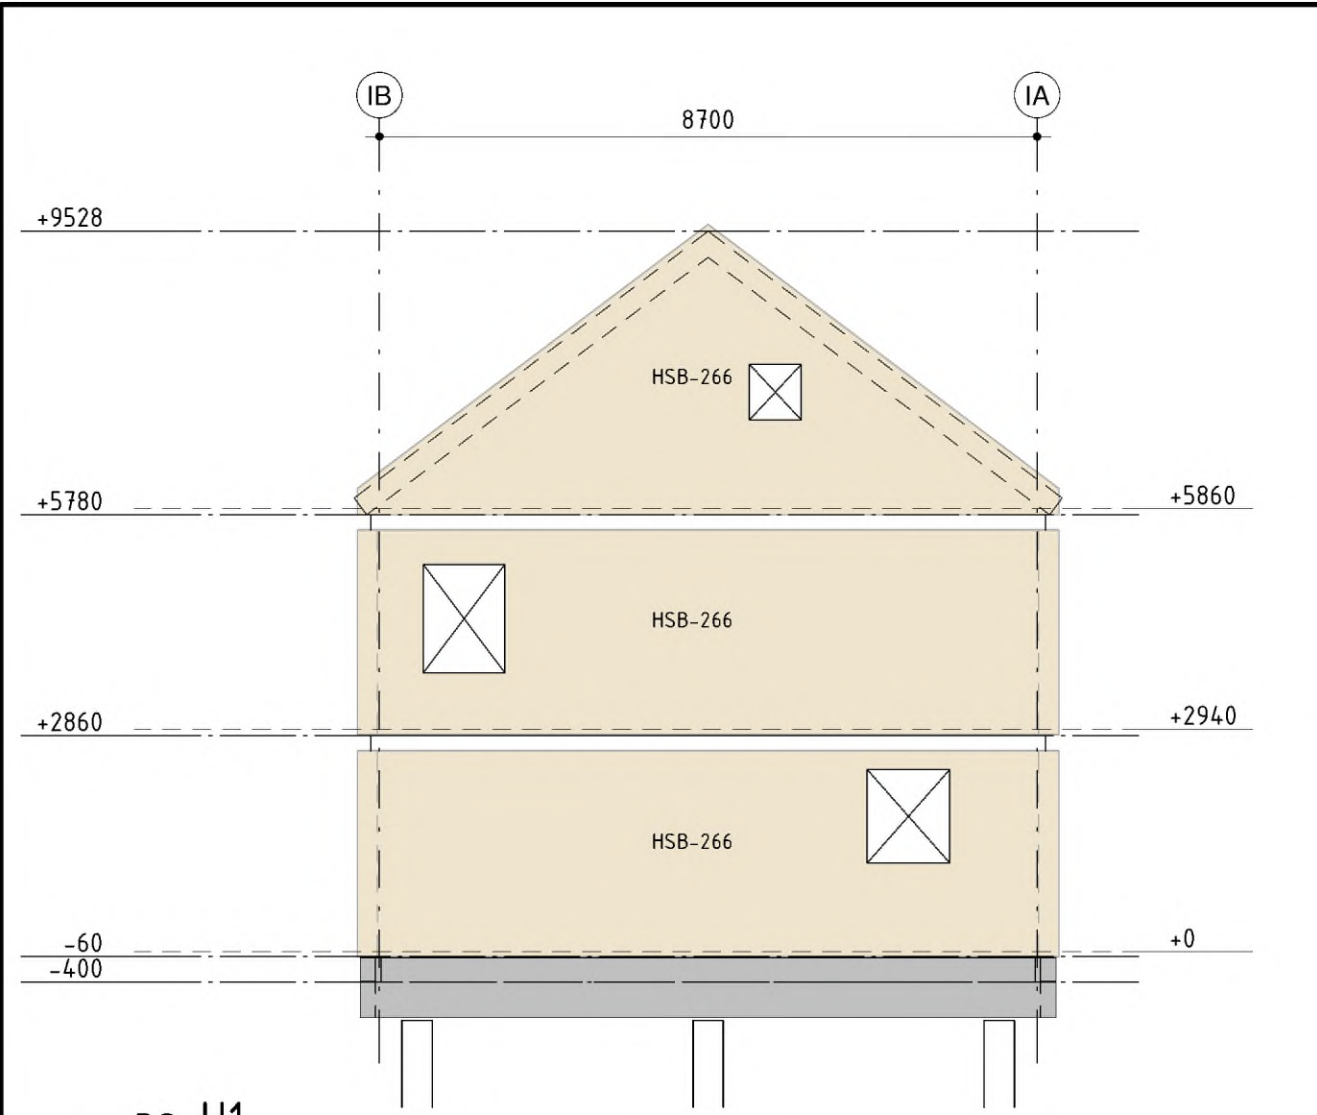


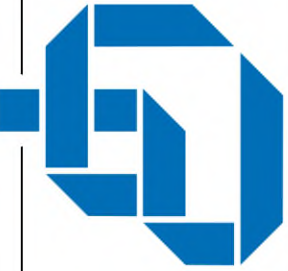

Almere Assen Emmen Rotterdam 's-Hertogenbosch		088 — 678 03 00 info@goudstikker.nl www.goudstikker.nl		goudstikker de vries	
		project		MIDDELBURG; nieuwbouw COA	
		opdrachtgever		Centraal Orgaan opvang asielzoekers	
		architect		TEAM 4 architecten / TOBA (bouwkundige uitwerking)	
		onderdeel		Aanzichten blok I	
fase		status		worknummer	
Aanvr. Omg.verg.		definitief		20250964	
constructeur		1 : 100		datum	
GdV		13-03-2026		laatste wijz.	
modelleur		A1 (594x841)		tekeningnummer	
GdV				A0-I.201	
				wijziging	